


LEGENDA SIMBOLI	
	Atacco per autogonna singolo
	Atacco per autogonna doppio
	Spandito interruzione generale
	Pulsante di allarme - dispositivo manuale di segnalazione
	Rivelatore di gas - impianto automatico
	Idrante antincendio UNI con tubazione flessibile e lancia DN 45 Ø45 mm portata 120 l/sec. a 2 bar
	Esigono portatile a polvere per fuochi classe A B C capacità estinguento 21A, 89B, C
	Interruttore elettrico generale
	Paranetto allarme incendio
	Centrali impianto allarme incendio
	Rivelatore di fumo - impianto automatico
	Sistema di allarmanti
	Segnale sonoro di allarme
	Electromagnetico per spandito porte con autochiusura
	Percorso di uscita orizzontale
	Percorso di uscita verso rialzo
	Percorso di uscita verso il basso
	Parete resistente al fuoco - classe indicata
	Porta resistente al fuoco - classe indicata
	Via di fuga interna
	Via di fuga esterna
	Punto di raccolta
	Canallo porte con moltiplicata a spinta
	Luca di emergenza con pannello

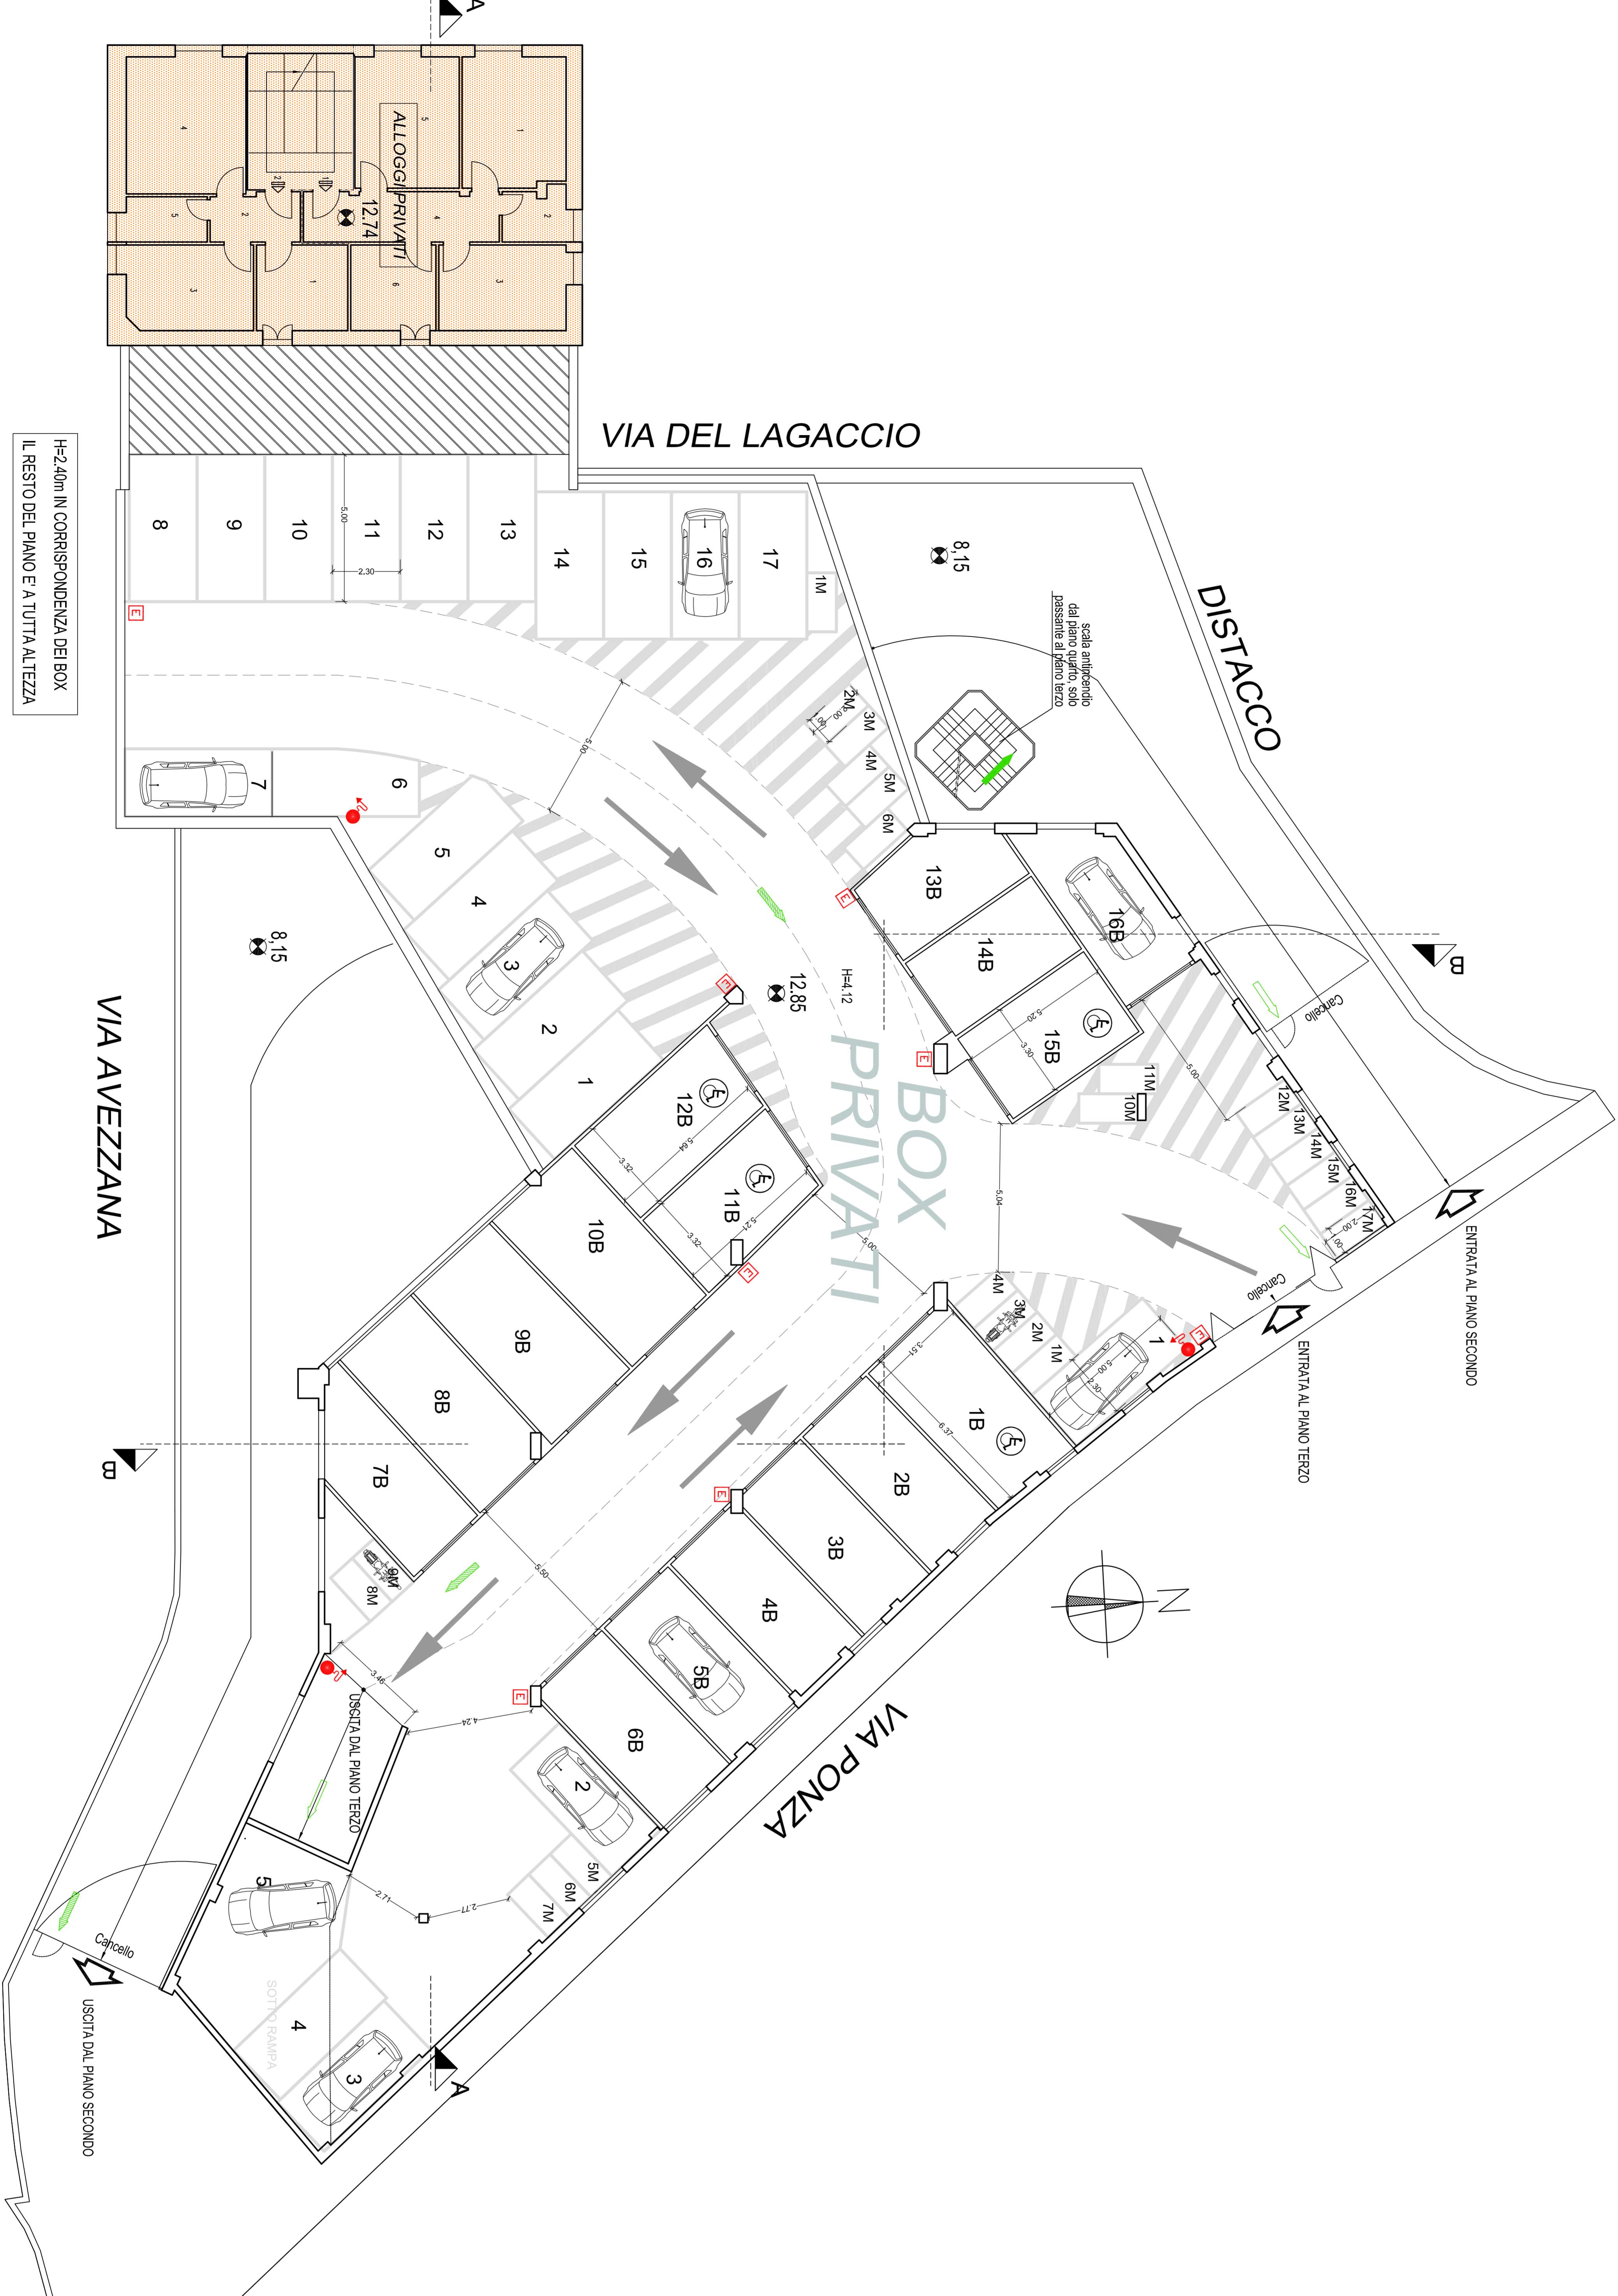

PIANO TERRA AMM.	UFFICI PUBBLICI (esclusi dalla stima)	UFFICI PRIVATI (esclusi dalla stima)
Posti Auto Interni: 55 Posti Moto Interni: 19 Posti Box: 0 Posti Auto Esterni: 8 Posti Moto Esterni: 0	Posti Auto Interni: 19 Posti Moto Interni: 0 Posti Box: 26 Posti Auto Esterni: 9 Posti Moto Esterni: 3	Posti Auto Interni: 19 Posti Moto Interni: 0 Posti Box: 12 Posti Auto Esterni: 0 Posti Moto Esterni: 0
N° 4 alloggi già allestiti		

PIANO QUARTO	PIANO TERZO	PIANO SECONDO	PIANO PRIMO
Posti Auto Interni: 1 Posti Moto Interni: 19 Posti Box: 12 Posti Auto Esterni: 0 Posti Moto Esterni: 0	Posti Auto Interni: 5 Posti Moto Interni: 17 Posti Box: 16 Posti Auto Esterni: 17 Posti Moto Esterni: 6	Posti Auto Interni: 3 Posti Moto Interni: 0 Posti Box: 26 Posti Auto Esterni: 9 Posti Moto Esterni: 3	Posti Auto Interni: 1 Posti Moto Interni: 2 Posti Box: 3 Posti Auto Esterni: 4 Posti Moto Esterni: 5

Realigolo Parcheggio Privato	TOTALE
Posti Auto Interni: 9 Posti Moto Interni: 36 Posti Box: 54 Posti Auto Esterni: 26 Posti Moto Esterni: 9	

COMUNE DI GENOVA	AREA LAVORI PUBBLICI E POLITICHE DELLA CASA	STRUTTURA DI STAFF PROGETTAZIONE	DIREZIONE Patrimonio
<p>CAPO PROGETTO: Nella Cavasso (id. n° 734)</p> <p>ARCHITETTO: F. D. T. Arch. Naba Cavasso (id. n° 100712) / F. S. T. Arch. Naba Cavasso (id. n° 100710)</p> <p>PROGETTO: STUDIO TECNICO (id. n° 100710)</p>	<p>RESPONSABILE E LUNGO DEL PROCEDIMENTO: Roberto Innocenti</p> <p>ARCHITETTO RESPONSABILE: F. S. T. Arch. Naba Cavasso</p> <p>COMPARTIMENTI RESPONSABILI: F. S. T. Arch. Naba Cavasso</p> <p>PROGETTO TECNICO: STUDIO TECNICO</p>	<p>D.G. GRAFICA: Adria Retzsch</p> <p>INGEGNERE: Adria Retzsch</p> <p>PROGETTO n°: 11.16.B</p>	<p>PROGETTO: COMUNITA' PUBBLICA</p> <p>OGGETTO DELLA REVISIONE: REDAZIONE</p> <p>REDAZIONE: DATA</p>

PROGETTO	PROGETTO PRELIMINARE	PROGETTO ARCHITETTONICO
<p>PROGETTO: PIANTA PIANO TERZO</p> <p>SCALE: 1:100</p> <p>DATA: 12/2011</p>	<p>PROGETTO: PRELIMINARE</p> <p>SCALE: 1:100</p> <p>DATA: 11/16.B</p>	<p>PROGETTO: ARCHITETTONICO</p> <p>SCALE: 1:100</p> <p>DATA: 11/16.B</p>

PIANO TERZO	PIANO QUARTO	PIANO SECONDO	PIANO PRIMO
Posti Auto Interni: 5 Posti Moto Interni: 17 Posti Box: 16 Posti Auto Esterni: 17 Posti Moto Esterni: 6	Posti Auto Interni: 1 Posti Moto Interni: 19 Posti Box: 12 Posti Auto Esterni: 0 Posti Moto Esterni: 0	Posti Auto Interni: 3 Posti Moto Interni: 0 Posti Box: 26 Posti Auto Esterni: 9 Posti Moto Esterni: 3	Posti Auto Interni: 1 Posti Moto Interni: 2 Posti Box: 3 Posti Auto Esterni: 4 Posti Moto Esterni: 5



VIA DEL LAGACCIO

VIA PONZA

VIA AVEZZANA

DISTACCO

ENTRATA AL PIANO SECONDO

ENTRATA AL PIANO TERZO

USCITA DAL PIANO TERZO

USCITA DAL PIANO SECONDO

ALLOGGI PRIVATI

12.74

H=2,40m IN CORRISPONDENZA DEI BOX

IL RESTO DEL PIANO E' A TUTTA ALTEZZA

PROGETTO	PROGETTO PRELIMINARE	PROGETTO ARCHITETTONICO
<p>PROGETTO: PIANTA PIANO TERZO</p> <p>SCALE: 1:100</p> <p>DATA: 12/2011</p>	<p>PROGETTO: PRELIMINARE</p> <p>SCALE: 1:100</p> <p>DATA: 11/16.B</p>	<p>PROGETTO: ARCHITETTONICO</p> <p>SCALE: 1:100</p> <p>DATA: 11/16.B</p>

COMUNE DI GENOVA	AREA LAVORI PUBBLICI E POLITICHE DELLA CASA	STRUTTURA DI STAFF PROGETTAZIONE	DIREZIONE Patrimonio
<p>CAPO PROGETTO: Nella Cavasso (id. n° 734)</p> <p>ARCHITETTO: F. D. T. Arch. Naba Cavasso (id. n° 100712) / F. S. T. Arch. Naba Cavasso (id. n° 100710)</p> <p>PROGETTO: STUDIO TECNICO (id. n° 100710)</p>	<p>RESPONSABILE E LUNGO DEL PROCEDIMENTO: Roberto Innocenti</p> <p>ARCHITETTO RESPONSABILE: F. S. T. Arch. Naba Cavasso</p> <p>COMPARTIMENTI RESPONSABILI: F. S. T. Arch. Naba Cavasso</p> <p>PROGETTO TECNICO: STUDIO TECNICO</p>	<p>D.G. GRAFICA: Adria Retzsch</p> <p>INGEGNERE: Adria Retzsch</p> <p>PROGETTO n°: 11.16.B</p>	<p>PROGETTO: COMUNITA' PUBBLICA</p> <p>OGGETTO DELLA REVISIONE: REDAZIONE</p> <p>REDAZIONE: DATA</p>