




STRALIOIO P.U.C. TAV. N° 38 scala 1:3000

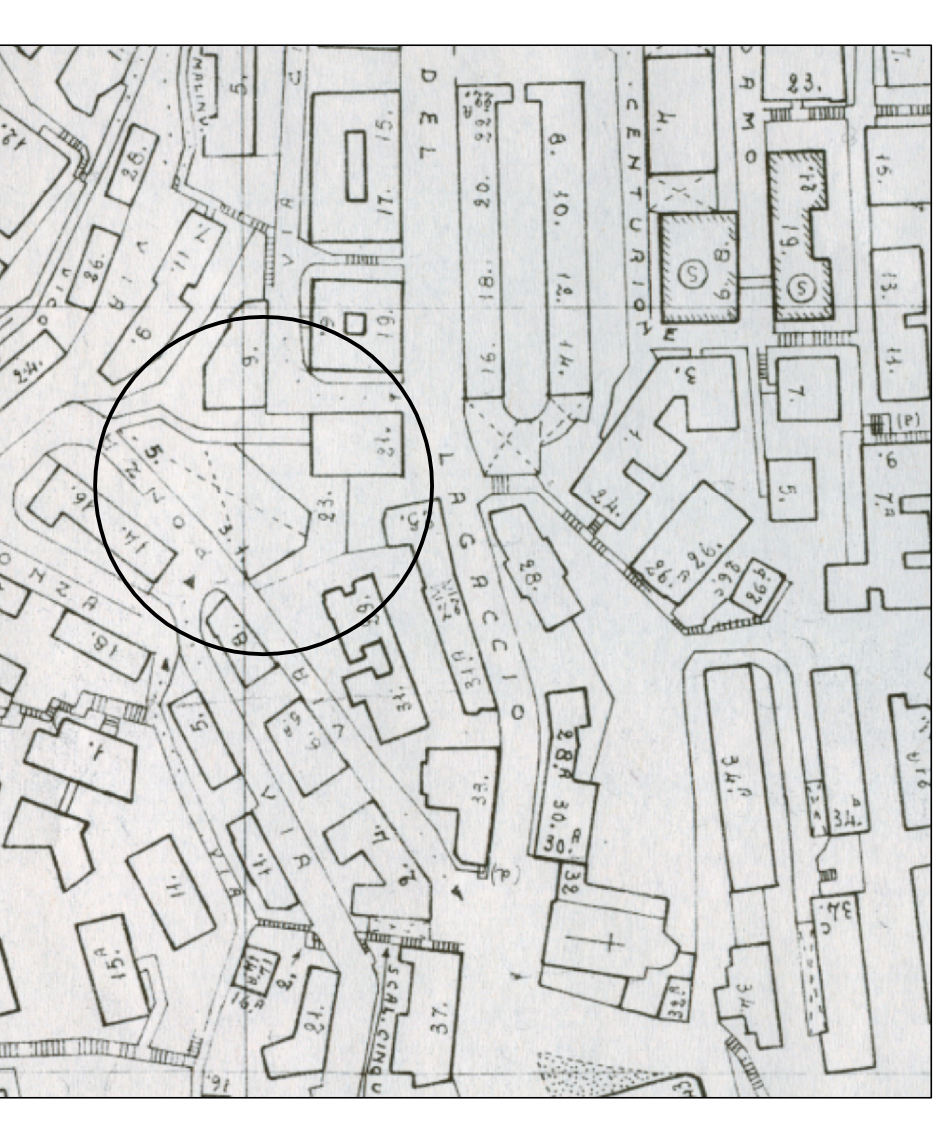

STRALIOIO TOPONOMASTICA TAV. N° 82 scala 1:2000

PRODOTTORE	PRODOTTORE	PRODOTTORE	PRODOTTORE	PRODOTTORE
001	002	003	004	005
006	007	008	009	010
011	012	013	014	015
016	017	018	019	020
021	022	023	024	025
026	027	028	029	030
031	032	033	034	035
036	037	038	039	040
041	042	043	044	045
046	047	048	049	050
051	052	053	054	055
056	057	058	059	060
061	062	063	064	065
066	067	068	069	070
071	072	073	074	075
076	077	078	079	080
081	082	083	084	085
086	087	088	089	090
091	092	093	094	095
096	097	098	099	100

COMUNE DI GENOVA

AREA LAVORI PUBBLICI E POLITICHE DELLA CASA
 STRUTTURALE DI STAFF PROGETTAZIONE

DIREZIONE Patrimonio

11.16.B

PROGETTO

STRALIOIO P.U.C. TAV. N° 38

ELENCO TAVOLE

PRELIMINARE

ARCHITETTONICO

00

P-Ar

PRODOTTORE	PRODOTTORE	PRODOTTORE	PRODOTTORE	PRODOTTORE
001	002	003	004	005
006	007	008	009	010
011	012	013	014	015
016	017	018	019	020
021	022	023	024	025
026	027	028	029	030
031	032	033	034	035
036	037	038	039	040
041	042	043	044	045
046	047	048	049	050
051	052	053	054	055
056	057	058	059	060
061	062	063	064	065
066	067	068	069	070
071	072	073	074	075
076	077	078	079	080
081	082	083	084	085
086	087	088	089	090
091	092	093	094	095
096	097	098	099	100

ELENCO TAVOLE
 ARCHITETTONICO
 ALLEGATO A - RELAZIONE TECNICO - ILLUSTRATIVA
 ALLEGATO B - RELAZIONE GEOLOGICA SULLE INDAGINI
 ALLEGATO C - ANALISI TECNICO-ECONOMICA E PATRIMONIALE
 P-Ar 00 - ATTUALITÀ E PIANTE PIANI TERRA, TERRA AMMEZZATO PRIMO,
 SECONDO, TERZO QUARTO
 P-Ar 01 - ATTUALITÀ E PIANTE PIANI TERRA, TERRA AMMEZZATO PRIMO,
 SECONDO, TERZO QUARTO
 P-Ar 02 - PROGETTO - PIANTA PIANO TERRA
 P-Ar 03 - PROGETTO - PIANTA PIANO TERRA AMMEZZATO E PRIMO
 P-Ar 04 - PROGETTO - PIANTA PIANO SECONDO
 P-Ar 05 - PROGETTO - PIANTA PIANO QUARTO
 P-Ar 06 - ATTUALE - SEZIONI AA-BB
 P-Ar 07 - ATTUALE - SEZIONI AA-BB
 P-Ar 08 - PROGETTO - SEZIONI AA-BB

STRUTTURALE
 ALLEGATO A - RELAZIONE TECNICO - ILLUSTRATIVA
 P-SI 01 - PROGETTO - PIANO TERRA E SOLO PIANO SECONDO -
 INTERVENTI SU TRAVE E PILASTRI
 P-SI 02 - PROGETTO - PIANO TERZO E PIANO QUARTO - PARTICOLARI DI RINFORZO
 P-SI 03 - PROGETTO - PIANO SECONDO E PIANO TERZO - INTERVENTI SU SOLAI
 P-SI 04 - PROGETTO - PIANO QUARTO - INTERVENTI SU SOLAI
 PARTICOLARI DI RINFORZO TIPOI

COMPARTI METRICI
 - QUADRO ECONOMICO
 - PRIME INDICAZIONI E DISPOSIZIONI PER LA STESURA DI PIANI DI SICUREZZA
 E DI COORDINAMENTO

PRODOTTORE	PRODOTTORE	PRODOTTORE	PRODOTTORE	PRODOTTORE
001	002	003	004	005
006	007	008	009	010
011	012	013	014	015
016	017	018	019	020
021	022	023	024	025
026	027	028	029	030
031	032	033	034	035
036	037	038	039	040
041	042	043	044	045
046	047	048	049	050
051	052	053	054	055
056	057	058	059	060
061	062	063	064	065
066	067	068	069	070
071	072	073	074	075
076	077	078	079	080
081	082	083	084	085
086	087	088	089	090
091	092	093	094	095
096	097	098	099	100