
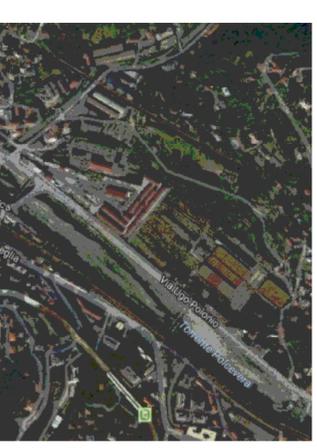


PROGETTO PER LA REALIZZAZIONE DI FABBRICATO A DESTINAZIONE PRODUTTIVA CON FUNZIONI LOGISTICHE COMPORANTE UN AGGIORNAMENTO DEL PUC

VIA UGO POLONIO - LOCALITA' TRASTA - COMUNE DI GENOVA

-CONFRONTO LAYOUT PRESENTATO OTTOBRE 2017/NUOVO LAYOUT-

Pianta Piano Coperture Nuovo Fabbricato
scala 1:500

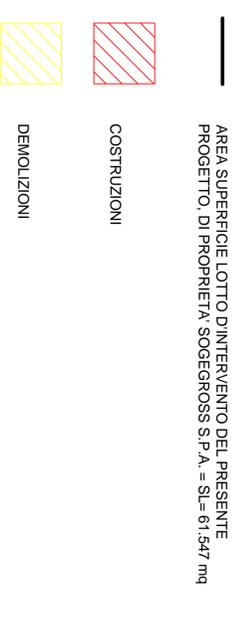

COMUNE DI GENOVA

OGGETTO:
PROGETTO EDILIZIO PER LA REALIZZAZIONE DI FABBRICATO A DESTINAZIONE PRODUTTIVA CON FUNZIONI LOGISTICHE COMPORANTE UN AGGIORNAMENTO DEL PUC

UBICAZIONE: VIA UGO POLONIO - LOCALITA' TRASTA - COMUNE DI GENOVA

COMMITTENTE:



SOGEGROSS S.P.A.
Lungorivente Secca 3A
16163 - GENOVA

PROGETTO:
Studio Associato
Ing. Ottoneo T. & T.



Via delle Fabbriche, 35 B/r - 16159 Genova
Tel. 010 6134889 - Fax 010 6135714
E-Mail: tiziana.ottonello@alaph.it

INDAGINI GEOLOGICHE E RELAZIONE GEOLOGICA:

STUDIO DI GEOLOGIA

DOTT. ESSA ELISABETTA BARBORO

Via L. Chiarano, 31/6 - 16154 Genova
Tel. 335 6450816
E-Mail: ebarbororo@gmail.com

LANDSCAPE DESIGN:

DOTT. MOSS

Arch. Elena Gasparini

Arch. Valentina Dabulura

Arch. Patrizia Orsini

Arch. Elisabetta Barbororo

Arch. Elena Gasparini

Arch. Valentina Dabulura

Arch. Patrizia Orsini

Arch. Elisabetta Barbororo

Arch. Elena Gasparini

Via di Ganateo il Lungo, 19 - 16123 Genova
Tel. 010 6134889 - Fax 010 6135714
E-Mail: info@doddmoss.eu

TAVOLA:
C39

PROGETTO: 12 MARZO 2017

SCALA: 1:500

FORMATO: A1

