

PROGETTO PER LA REALIZZAZIONE DI FABBRICATO A DESTINAZIONE PRODUTTIVA CON FUNZIONI LOGISTICHE COMPORTE UN AGGIORNAMENTO DEL PUC

VIA UGO POLONIO - LOCALITA' TRASTA - COMUNE DI GENOVA


-STATO DI PROGETTO-

PIANTA Piano Terra Produttivo Nuovo Fabbricato  
 quota 36,5 sim  
 scala 1:200

ZONE FREDE	AREA COMPATTATORI CON PRESSA COPERTA CON LETTOIA METALLICA	CELLA LITICO	CELLA CARNE	CELLA E ANGICELLA SAFO	ORTOPRUTA
4683 mq	2400 mq	2627 mq	5987 mq	4683 mq	4683 mq
					<b>N. ADETTI = 120</b>

ZONE CLIMATIZZATE	MAGAZZINO INTENSIVO	AREA SPEDIZIONI	AREA RESI
	4617 mq	4682 mq	2500 mq
		<b>N. ADETTI = 40</b>	<b>N. ADETTI = 10</b>

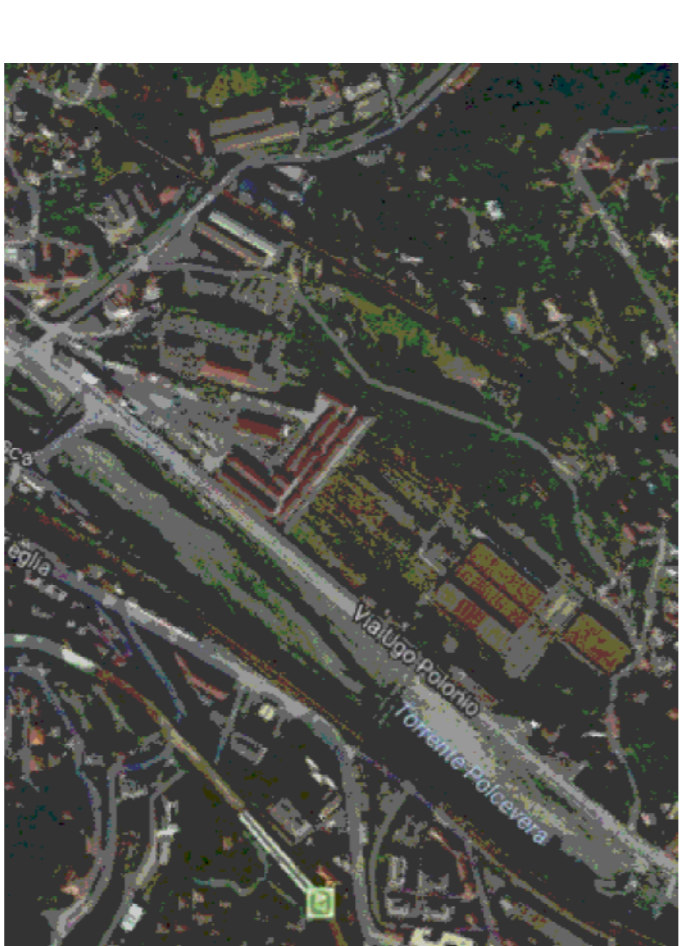

COMUNE DI GENOVA

OGGETTO: PROGETTO EDILIZIO PER LA REALIZZAZIONE DI FABBRICATO A DESTINAZIONE PRODUTTIVA CON FUNZIONI LOGISTICHE COMPORTE UN AGGIORNAMENTO DEL PUC

COMITANTE: VIA UGO POLONIO - LOCALITA' TRASTA - COMUNE DI GENOVA

COMITANTE: **SOGEGROSS** S.P.A. LUNGORIPANTE SECCA 3/A, 16129 GENOVA

PROGETTO: **Studio Associato Ing. Ottavio T. & F.** VIA DELLA FALCONE, 35/B - 16129 GENOVA  
 VIA S. GIUSEPPE, 1/A - 16129 GENOVA  
 TEL. 010/561111 - FAX 010/561112  
 E-MAIL: studio@ottavio.it

PROGETTO: **LANCIPANE DESIGN** VIA S. GIUSEPPE, 1/A - 16129 GENOVA  
 TEL. 010/561111 - FAX 010/561112  
 E-MAIL: design@lancipane.it

DESCRIZIONE: Pianta Piano Terra Produttivo  
 QUOTA 36,5 sim  
 -STATO DI PROGETTO-

DATA: 13 MARZO 2018 SCALA: 1:200 FORMATO: A2

**P21.reva**