

PROGETTO PER LA REALIZZAZIONE DI FABBRICATO A DESTINAZIONE PRODUTTIVA CON FUNZIONI LOGISTICHE COMPORTE UN AGGIORNAMENTO DEL PUC

VIA UGO POLONIO - LOCALITA' TRASTA - COMUNE DI GENOVA

-STATO DI PROGETTO-
Pianta Piano Coperture Nuovo Fabbricato
Scala 1:200

PARAPETTO IN COPERTURA H=1,50M PER SOVERSIAMATURA PARCHEGGIO AUTO

GRIGLIA ORNAMENTALE PARCHEGGIO AUTO DIPENDENTI A SUPPORTO DEI PANNELLI FOTOVOLTAICI E DELLA SCHEMATURA AUTO


SOVERSIAMATURA PIANA CON FINITURA A CHIANO SOPRASTANTE ZONA CELLE FRIGO (ALTA EMISSIONE DI CALORE)

TETTO VERDE ESTENSIVO DI TIPO MEDITERRANEO DI COPERTURA VOLUME AREA PRODUTTIVA, UFFICI E SERVIZI A NORMA UNI 11285 PASSEGGIO AUTO DIPENDENTI

PANNELLI FOTOVOLTAICI SUPERFICIE = 800 mq

AREA SPORTIVA ALL'APERTO A SERVIZIO DEI DIPENDENTI CON FINITURA IN ERBA SINTETICA

MARCHIATO A TERRA E IN COPERTURA DI CAMMINAMENTO IN AUTOSERVIZI

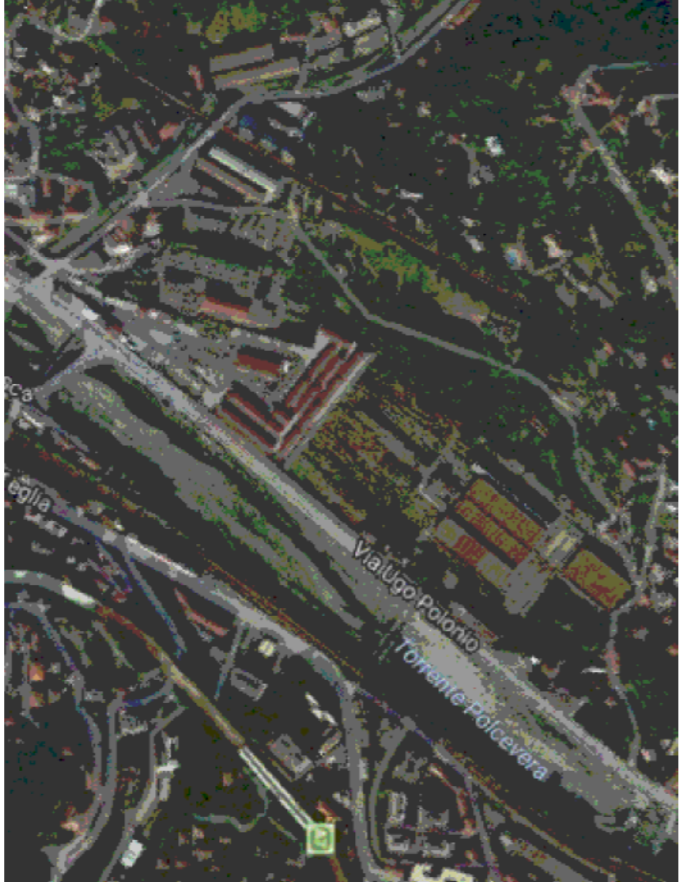

COMUNE DI GENOVA

OGGETTO: PROGETTO EDILIZIO PER LA REALIZZAZIONE DI FABBRICATO A DESTINAZIONE PRODUTTIVA CON FUNZIONI LOGISTICHE COMPORTE UN AGGIORNAMENTO DEL PUC

UBICAZIONE: VIA UGO POLONIO - LOCALITA' TRASTA - COMUNE DI GENOVA

COMITANTE: SOGEGROSS S.P.A. LUNGOTORRENTE SECCA 3/A, 16129 GENOVA

PROGETTO: Studio Associato Ing. Ottomello T.&P. Via della Repubblica, 35/B - 16129 Genova E-Mail: ottomello@ottomello.it

INDAGINI GEOLOGICHE E RELAZIONE GEOLOGICA: STUDIO DI GEOLOGIA DOT.TESSA ELISABETTA BARBORO Via S. Donato, 1/A - 16134 Genova E-Mail: tessadot@geologia.com

DESCRIZIONE: Pianta Piano Coperture Stato di Progetto

DATA: 13 MARZO 2018 SCALA: 1:200 FORMATO: A2/P23.reva