

PROGETTO PER LA REALIZZAZIONE DI FABBRICATO A DESTINAZIONE PRODUTTIVA CON FUNZIONI LOGISTICHE COMPARTIANTE UN AGGIORNAMENTO DEL PUC

VIA UGO POLONIO - LOCALITA' TRASTA - COMUNE DI GENOVA


-RICHIESTA NULLA OSTA DI FATIBILITA' IN MATERIA DI PREVENZIONE INCENDI-

Pianta Piano Terra Produttivo Nuovo Fabbricato
 quota 36,5 sim
 scala 1:200

CELLAITICO	2480 mq	
CELLA CARNE	2627 mq	
CELLA E ANGICELLA	5987 mq	N. ADETTI = 120
CELLA SAG	4683 mq	
ORTOPRUTTA		

MAGAZZINO INTENSIVO	4617 mq	N. ADETTI = 30
AREA SPEDIZIONI	4622mq	N. ADETTI = 40
AREA RESI	2500mq	N. ADETTI = 10

- PORTE DI COMPARTIMENTAZIONE REI 120
- PARETI DI COMPARTIMENTAZIONE REI 120
- PASSAGGI VERTICI CON CHIUSURA REI 120 AUTOMATICA IN CASO DI EMERGENZA
- FENOCORSI DI ESODO - 80m
- FENOCORSI - 80 m
- USCITE DI EMERGENZA RAGGIUNGIBILI CON FENOCORSI - 80 m

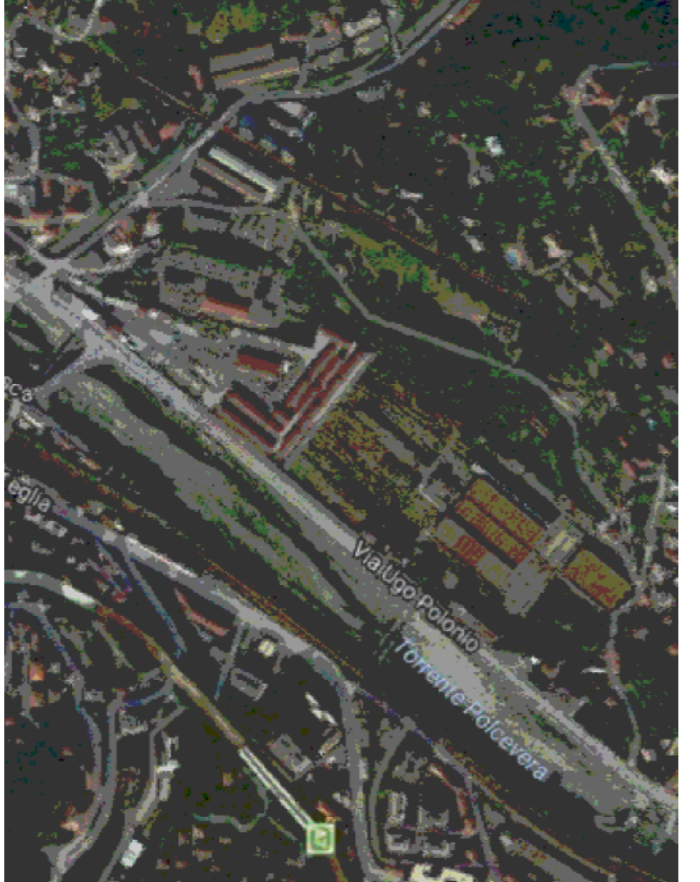

COMUNE DI GENOVA

OGGETTO: PROGETTO EDILIZIO PER LA REALIZZAZIONE DI FABBRICATO A DESTINAZIONE PRODUTTIVA CON FUNZIONI LOGISTICHE COMPARTIANTE UN AGGIORNAMENTO DEL PUC

UBICAZIONE: VIA UGO POLONIO - LOCALITA' TRASTA - COMUNE DI GENOVA

COMITANTE: **SOGEGROSS S.P.A.**
 LUNGOTORRENTE SECCA 3A,
 16129 GENOVA

PROGETTO: **Stratid Assariato Ing. Ottaviano T. & C.**
 VIA DELL'ERBICOLA, 35/B - 16129 GENOVA
 TEL. 010/571116 - FAX 010/571117
 E-MAIL: stratid@stratid.it

INDAGINI GEOLOGICHE E RELAZIONE GEOLOGICA
 STUDIO DI GEOLOGIA
 DOTT. IESSA ELISABETTA BARBORO
 ANGELOSCHE DESIGN S.R.L.
 VIA DEL CANTIERE, 15 - 16123 GENOVA
 TEL. 010/571116 - FAX 010/571117
 E-MAIL: androsdesign@androsdesign.it

PROSECUZIONE RICHIESTA DI NULLA OSTA DI FATIBILITA' ANTINCENDIO - PIANTA PIANO TERRA PRODUTTIVO QUOTA 36,5 sim

DATA: 13 MARZO 2018 SCALA: 1:200 TORNATO: 454

P66