


Pianta piano terzo

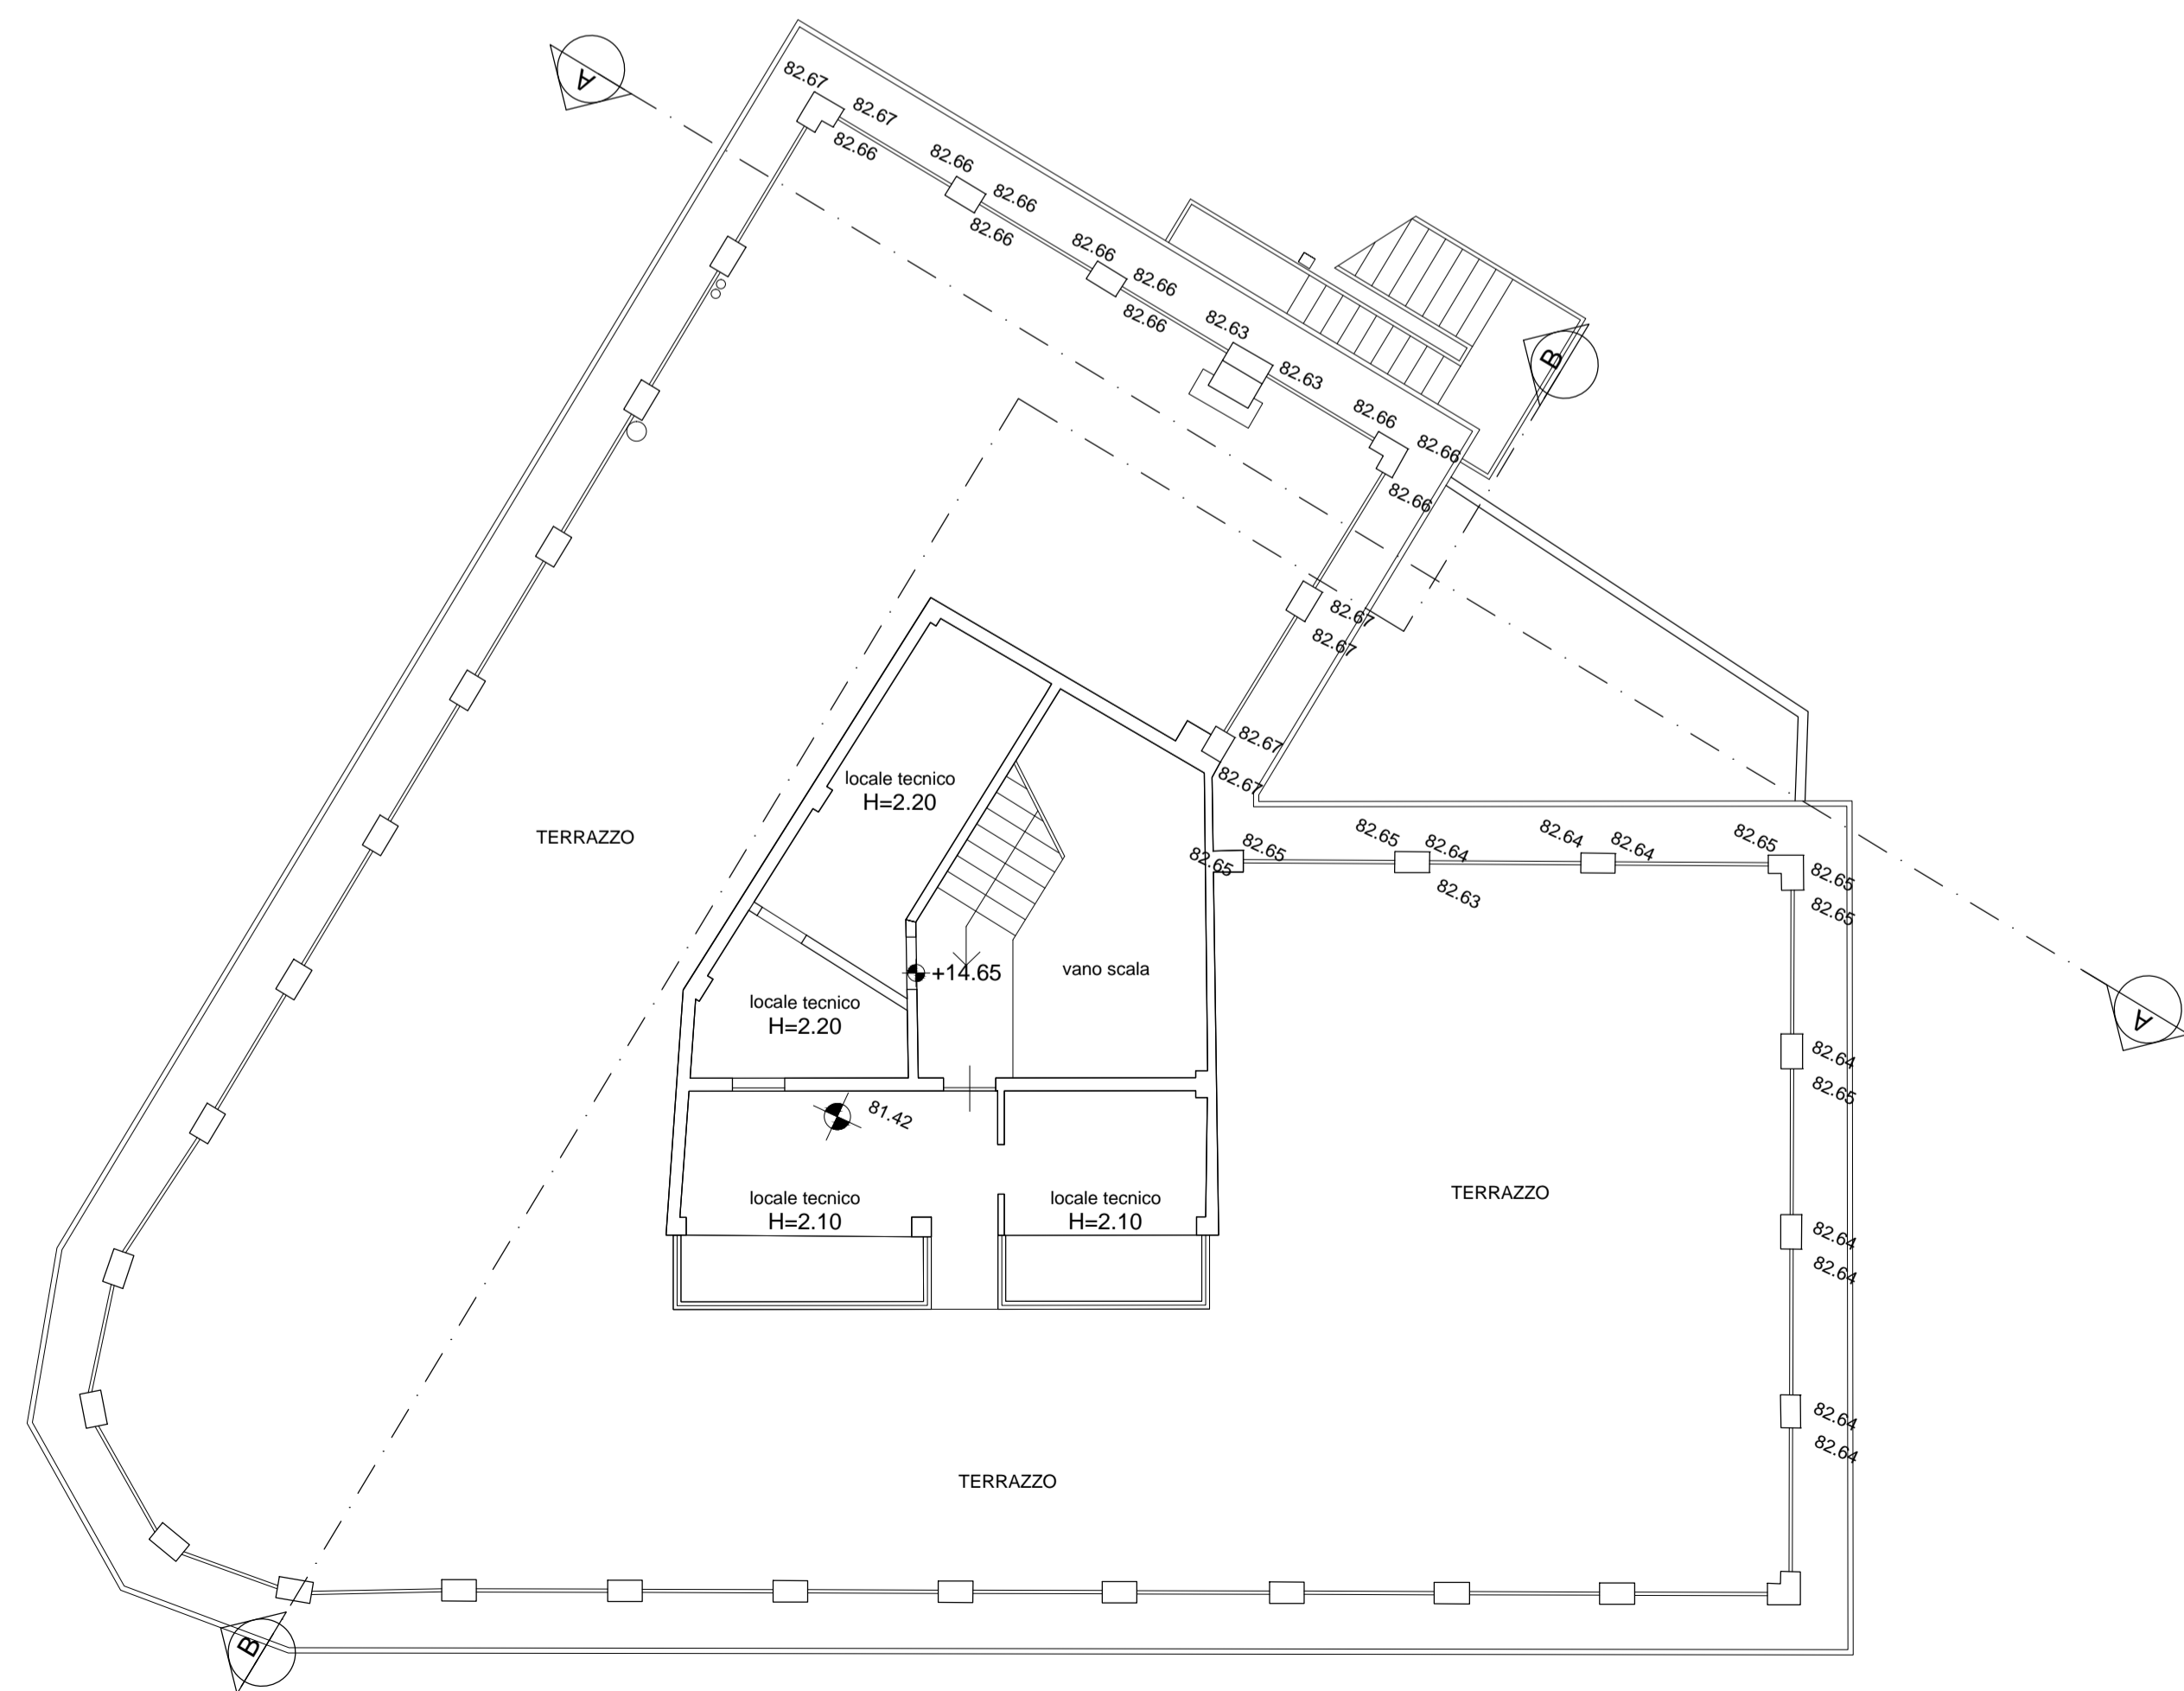

Pianta copertura

- Legenda
- Quote assolute da rilievo
 - Quote relative di progetto
 - Linea di confine catastale
 - Orientamento

A		23/04/2018	Prima Emissione
Codice Revisionale	Data Revisione	Descrizione Revisionale	
Il committente:			
RO. & MAR. S.R.L. Sede Legale: Piazza Verdi, 14 - 57025 Piombino (LI) Sede Amministrativa: Piazza del Portello, 6/2 - 16124 GENOVA P.IVA: 01566070064			
Realizzazione di nuova Residenza Protetta con funzione di RSA di mantenimento per 70 posti letto Via del Sole, 9 / Via Copernico, 4 - 16132 GENOVA			
I progettisti:		STUDIO BUFFONI	
Mariachiara Suriani Architetto		architettura & paesaggio	
via e. de amicis 55 20123 milano tel. 0236635171 cell. 3358416857 m.suriani@mariachiarasuriani.com		via Francesco Pizzo, 115 16145 Genova Tel : 010/3628085 fax: 010/3691115 info@studiobuffoni.it	
Titolo documento: PROGETTO ARCHITETTONICO STATO ATTUALE-RILIEVO Piante piani terzo e copertura		Scala: 1:100	BC04
sostituisce il:		sostituito da:	