



PIANTA PIANO TERRA



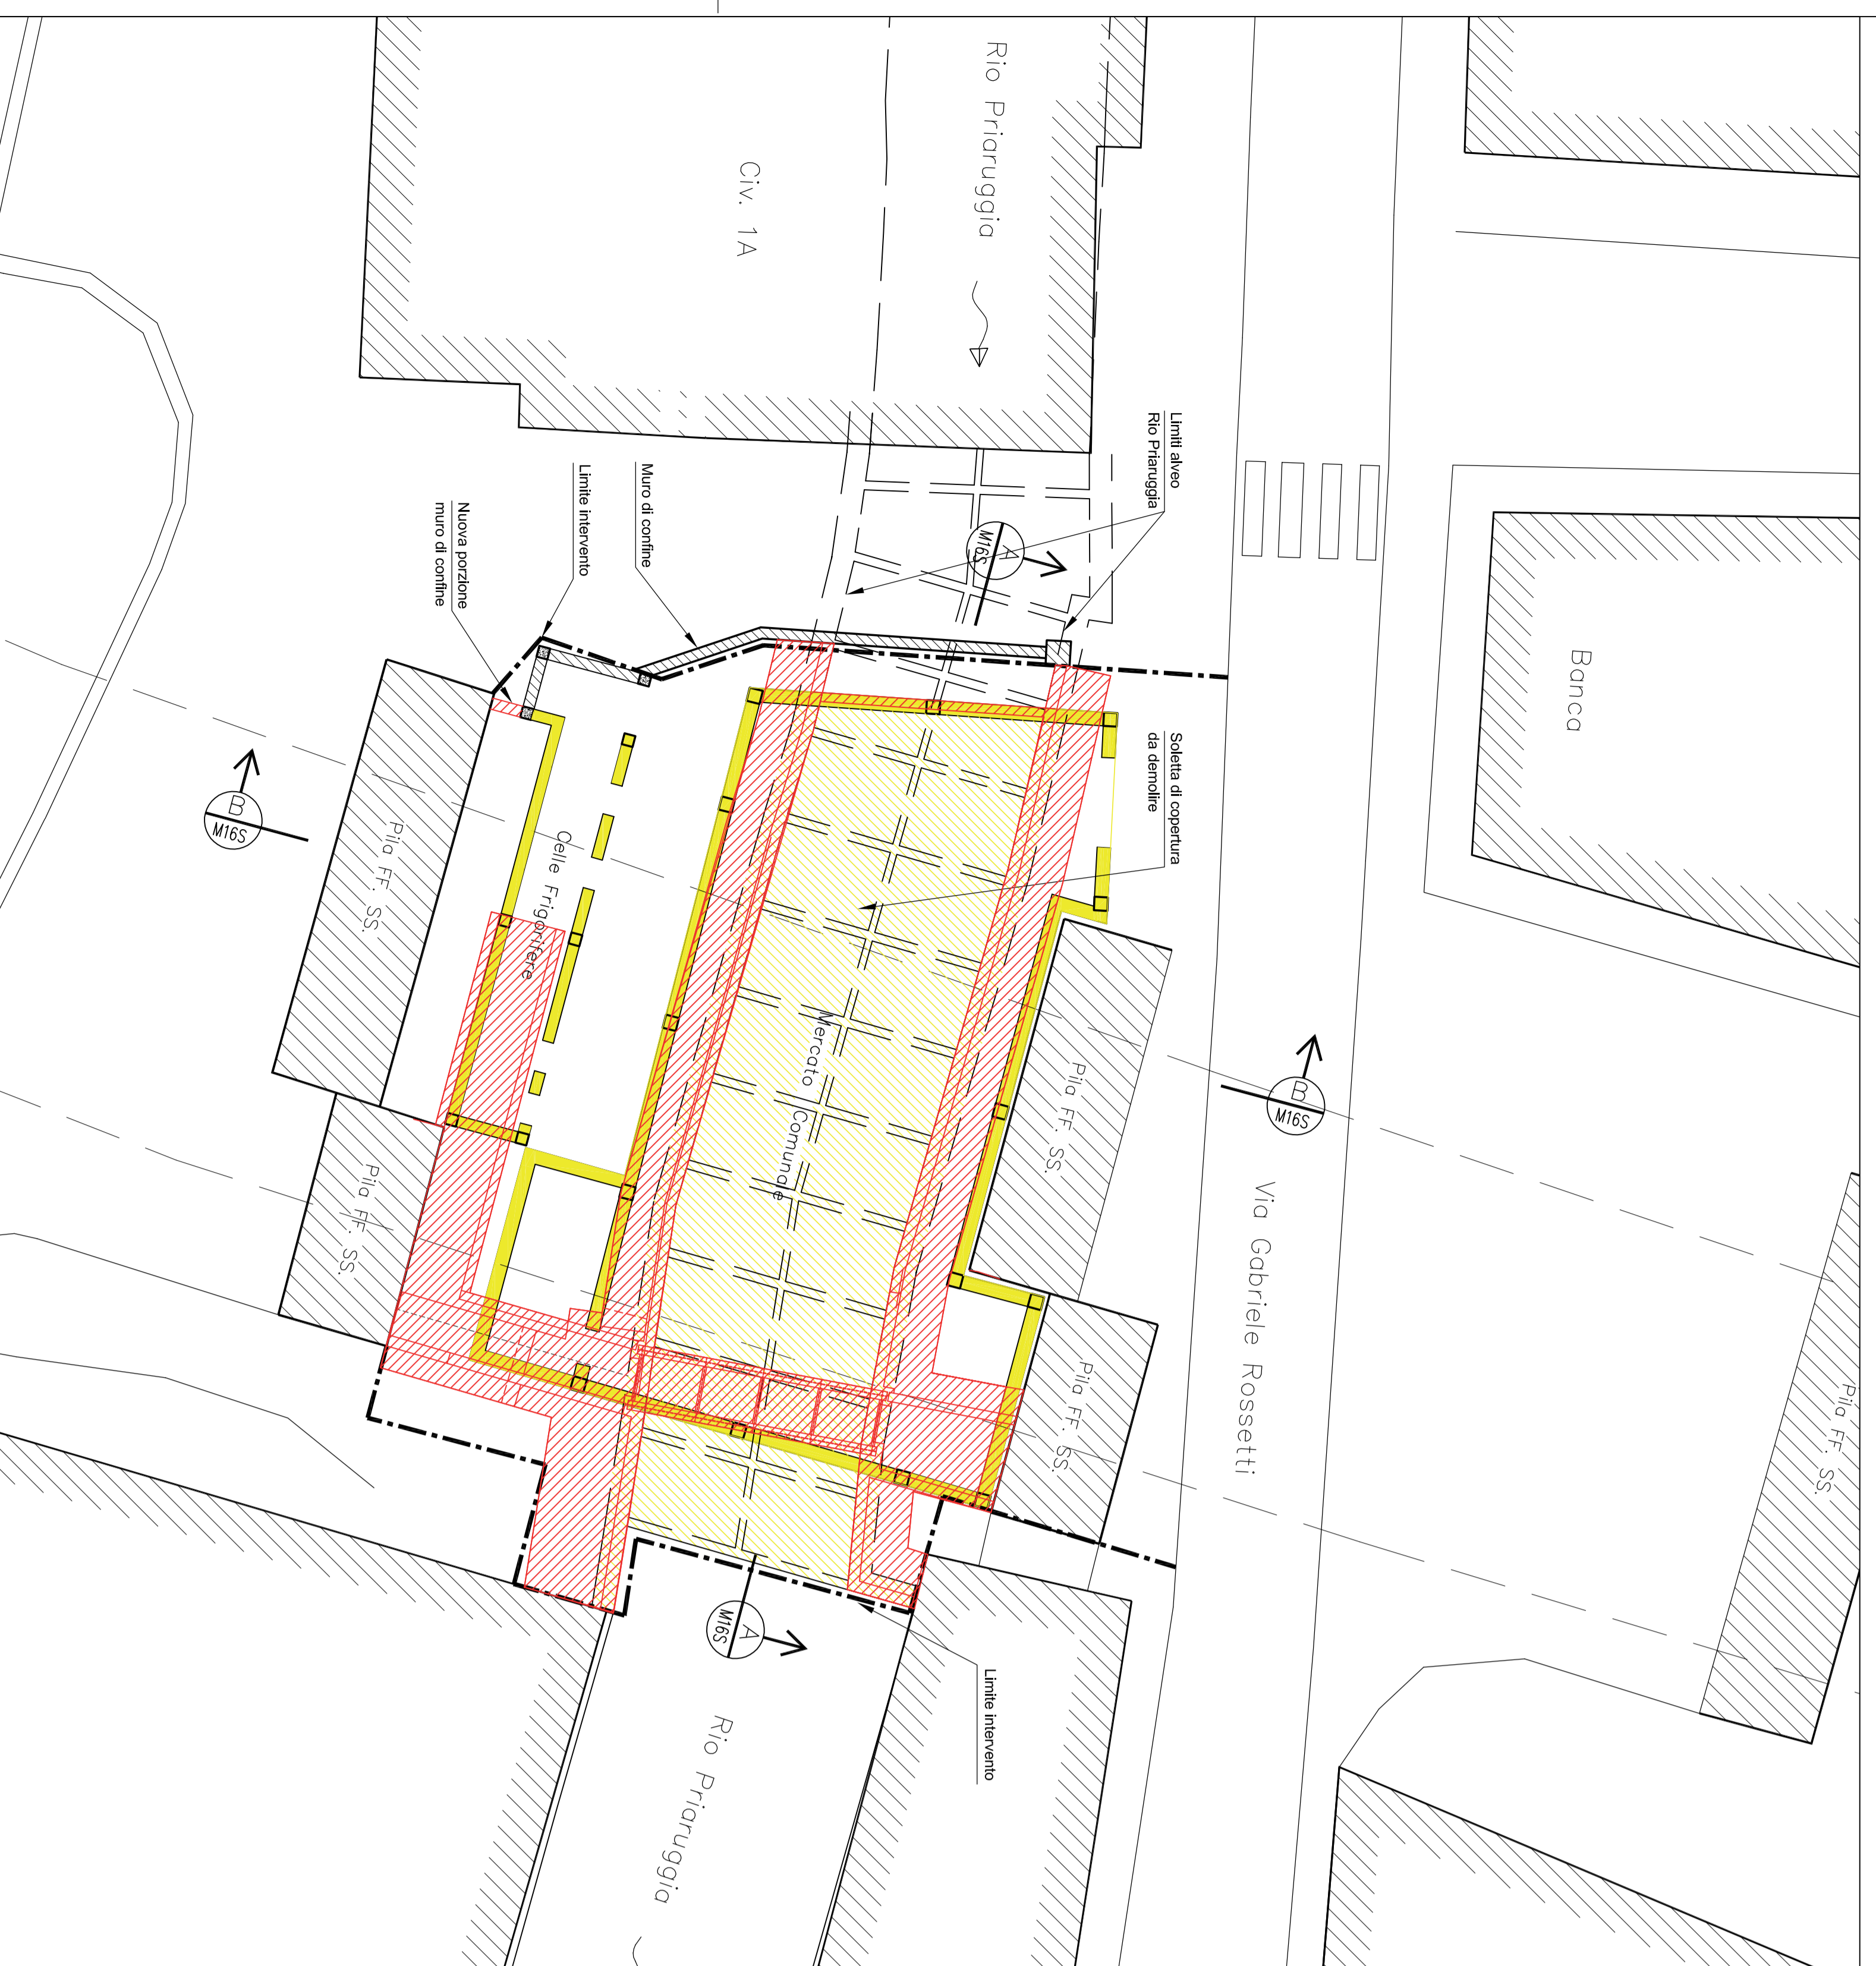



PIANTA COPERTURA

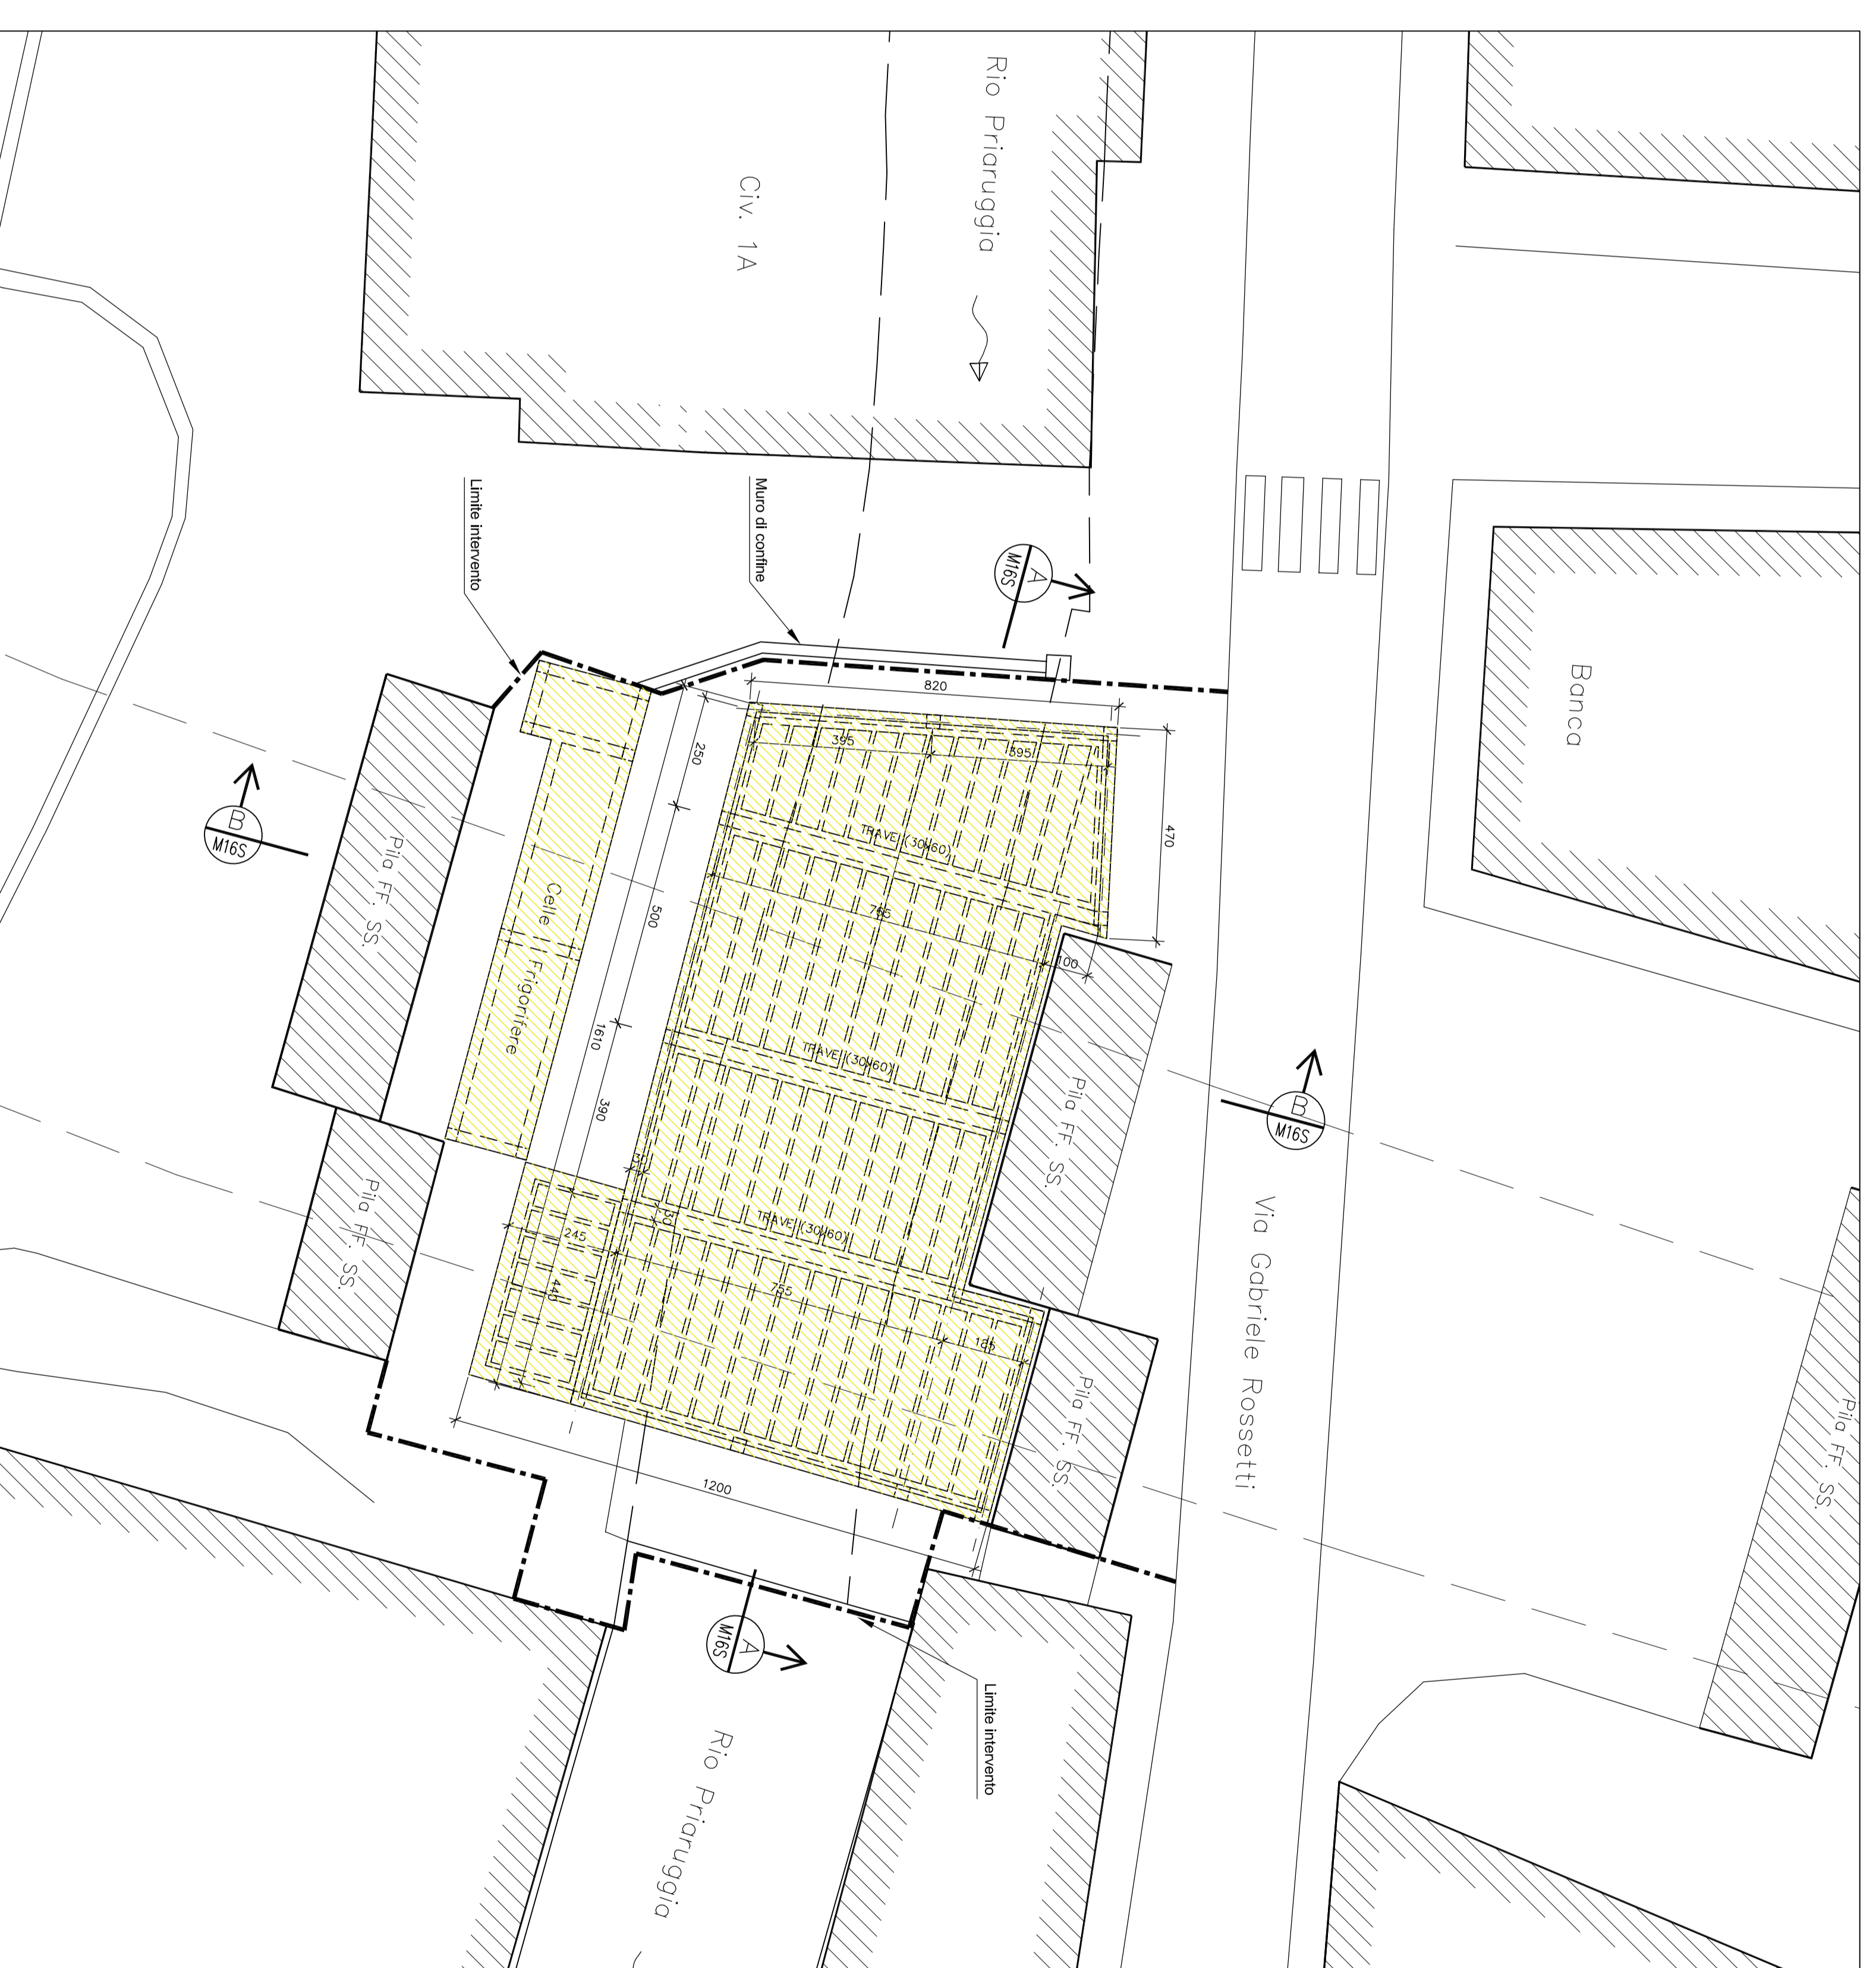

NOTE E MATERIALI


Per note e materiali vedere tav. M015

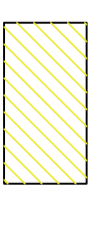LEGENDA

-  DEMOLIZIONI (VISTA)
-  DEMOLIZIONI (SEZIONE)
-  RICOSTRUZIONI (VISTA)
-  RICOSTRUZIONI (SEZIONE)

COMUNE DI GENOVA

AREA TECNICA
DIREZIONE OPERE IDRAULICHE E SANITARIE

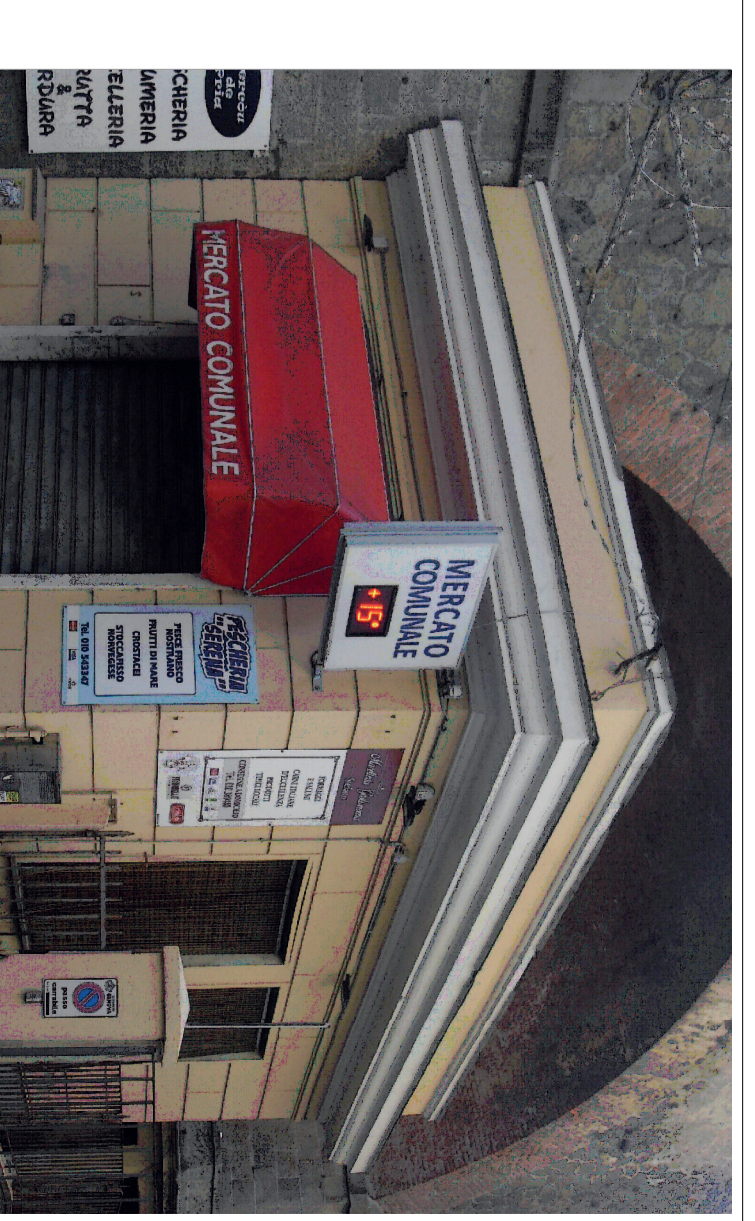

RUP: Ing. STEFANO PINASCO

PROGETTAZIONE ESECUTIVA: COORD. SICUREZZA IN FASE DI PROGETTAZIONE

Ing. Paolo Costa
Via Felice Romani 12/6 - 16122, Genova
Tel. 010.815955 - Fax. 010.7981588
e-mail: ingpaolocosta@tin.it

Arch. Franco Spadoni
Via Variante Aurelia 70 - 19038, Sarzana (SP)
Tel. & Fax 0187.691467
e-mail: franspadoni@tin.it

ADEGUAMENTO IDRAULICO DEL TRATTO TERMINALE DEL RIO PRIARUGGIA - GENOVA
PROGETTO STRUTTURALE

- Edificio "Mercato Comune" - Via G. Rossetti, 3
- Posselegio tra Via Oliveto e Via Rossetti
INTERVENTO DI DEMOLIZIONE E OPERE ACCESSORIE

MERCATO COMUNALE - RAFFRONTO
PIANTE

M16S

N. INVASA

REVISIONE

DATA 21/05/2018

SCALA 1:100

PROF. ESECUTIVO