




1 Livello Terra
1:100

- CF01 - Controsoffitto in cartongesso con veletta di completamento
- CF02 - Controsoffitto in cartongesso idrorepellente
- CF03 - Controsoffitto in doghe metalliche modulari a disegno larghezza 300 mm completati con fasce di compensazione in cartongesso
- CF04 - Controsoffitto in pannelli modulari metallici a disegno 1200 x 1200 mm completati con fasce di compensazione in cartongesso
- CF05 - Controsoffitto in lamiera saldata e verniciata
- CF06 - Controsoffitto in lastre di cartongesso con strato isolante spessore 50 mm


DESCRIZIONE		NUMERO
● W1	Corpo illuminante da esterni tipo iGuzzini Woody d. 140 mm - Montaggio a parete	51
● IR1	Corpo illuminante da interni tipo iGuzzini iRoll d. 140 mm - Montaggio a soffitto	14
● IR2	Corpo illuminante da interni tipo iGuzzini iRoll d. 140 mm - Montaggio a parete	12
● D1	Corpo illuminante da interni tipo iGuzzini Deep Laser d. 85 mm - Montaggio a incasso	112
● L1	Corpo illuminante da interni tipo iGuzzini Laser Blade 44x44 mm - Montaggio a incasso	53
● Re1	Corpo illuminante da interni tipo iGuzzini Reflex fissi d. 144 mm - Montaggio a incasso	80
● Pa1	Corpo illuminante da interni tipo Le Perroquet LED piccole d. 89 mm - Montaggio sul serramento	48
● Pa2	Corpo illuminante da interni tipo Le Perroquet LED medie d. 156 mm - Montaggio a parete	98
● Pa3	Corpo illuminante da interni tipo Le Perroquet LED medie d. 156 mm - Montaggio a sospensione	5
— FS1	Corpo illuminante fluorescente stagna - Montaggio a soffitto	73
— I24	Corpo illuminante da interni tipo iGuzzini I24 largh. 1200 mm - Montaggio a parete	47
— PL1	Corpo illuminante da interni tipo iGuzzini iPlan 1200x300 mm - Montaggio a soffitto	8

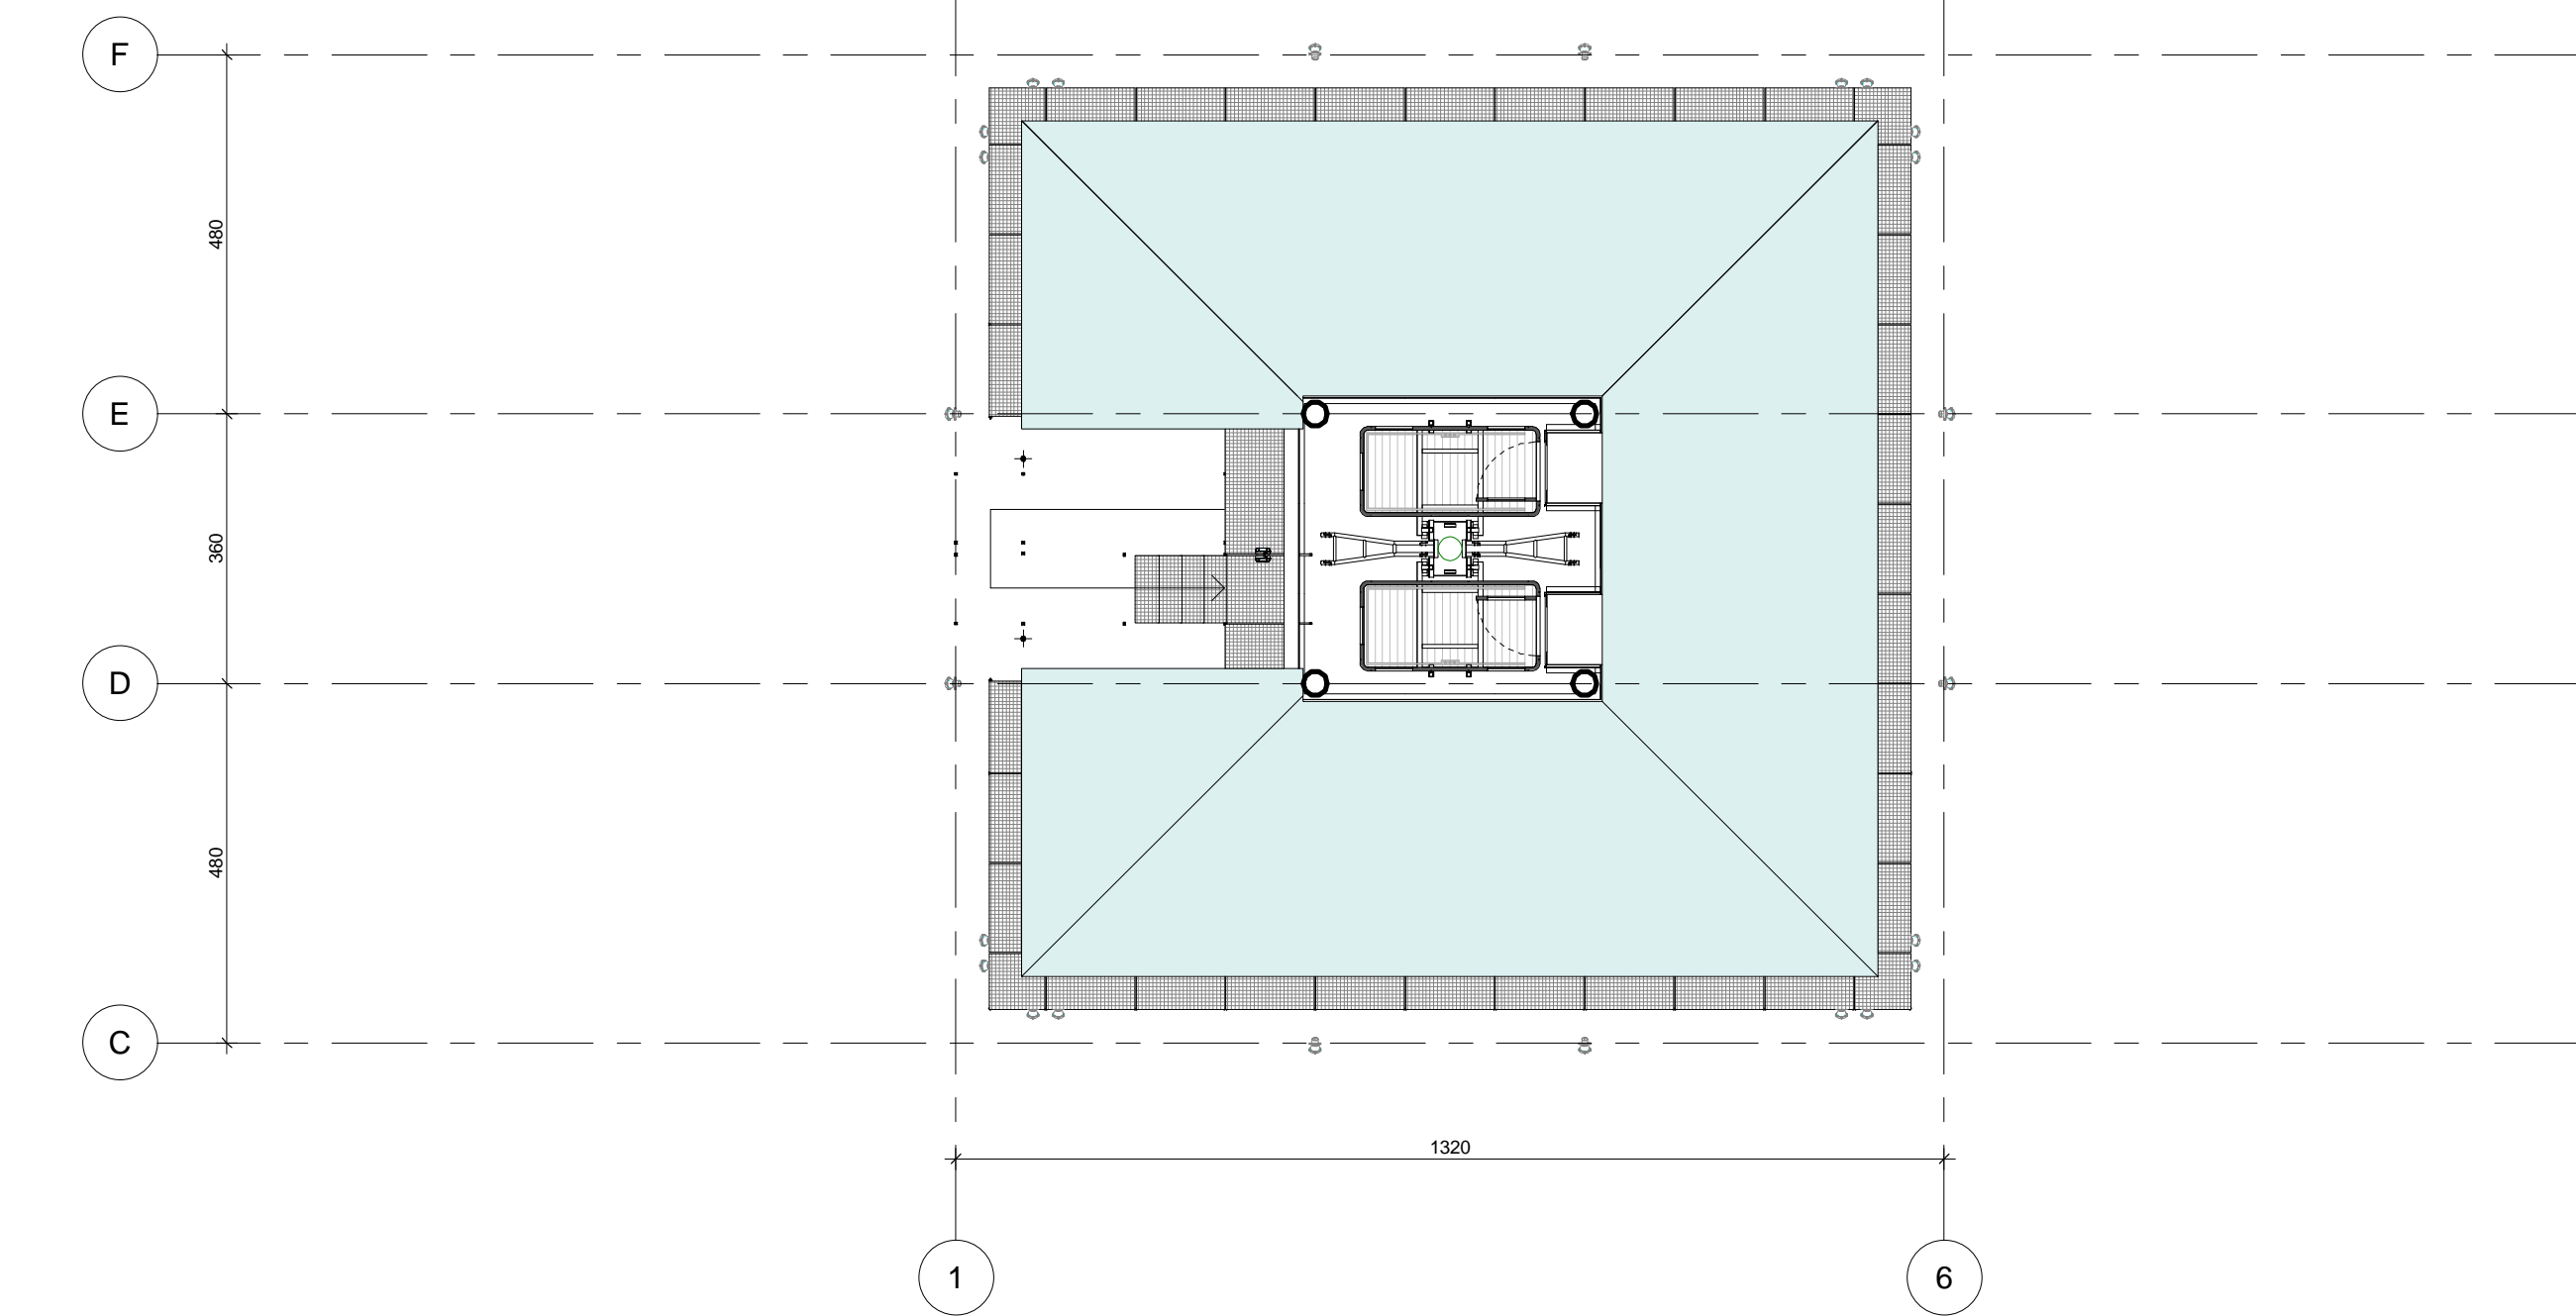

3 Livello 05 - quota +57.30
1:100




2 Livello Primo
1:100

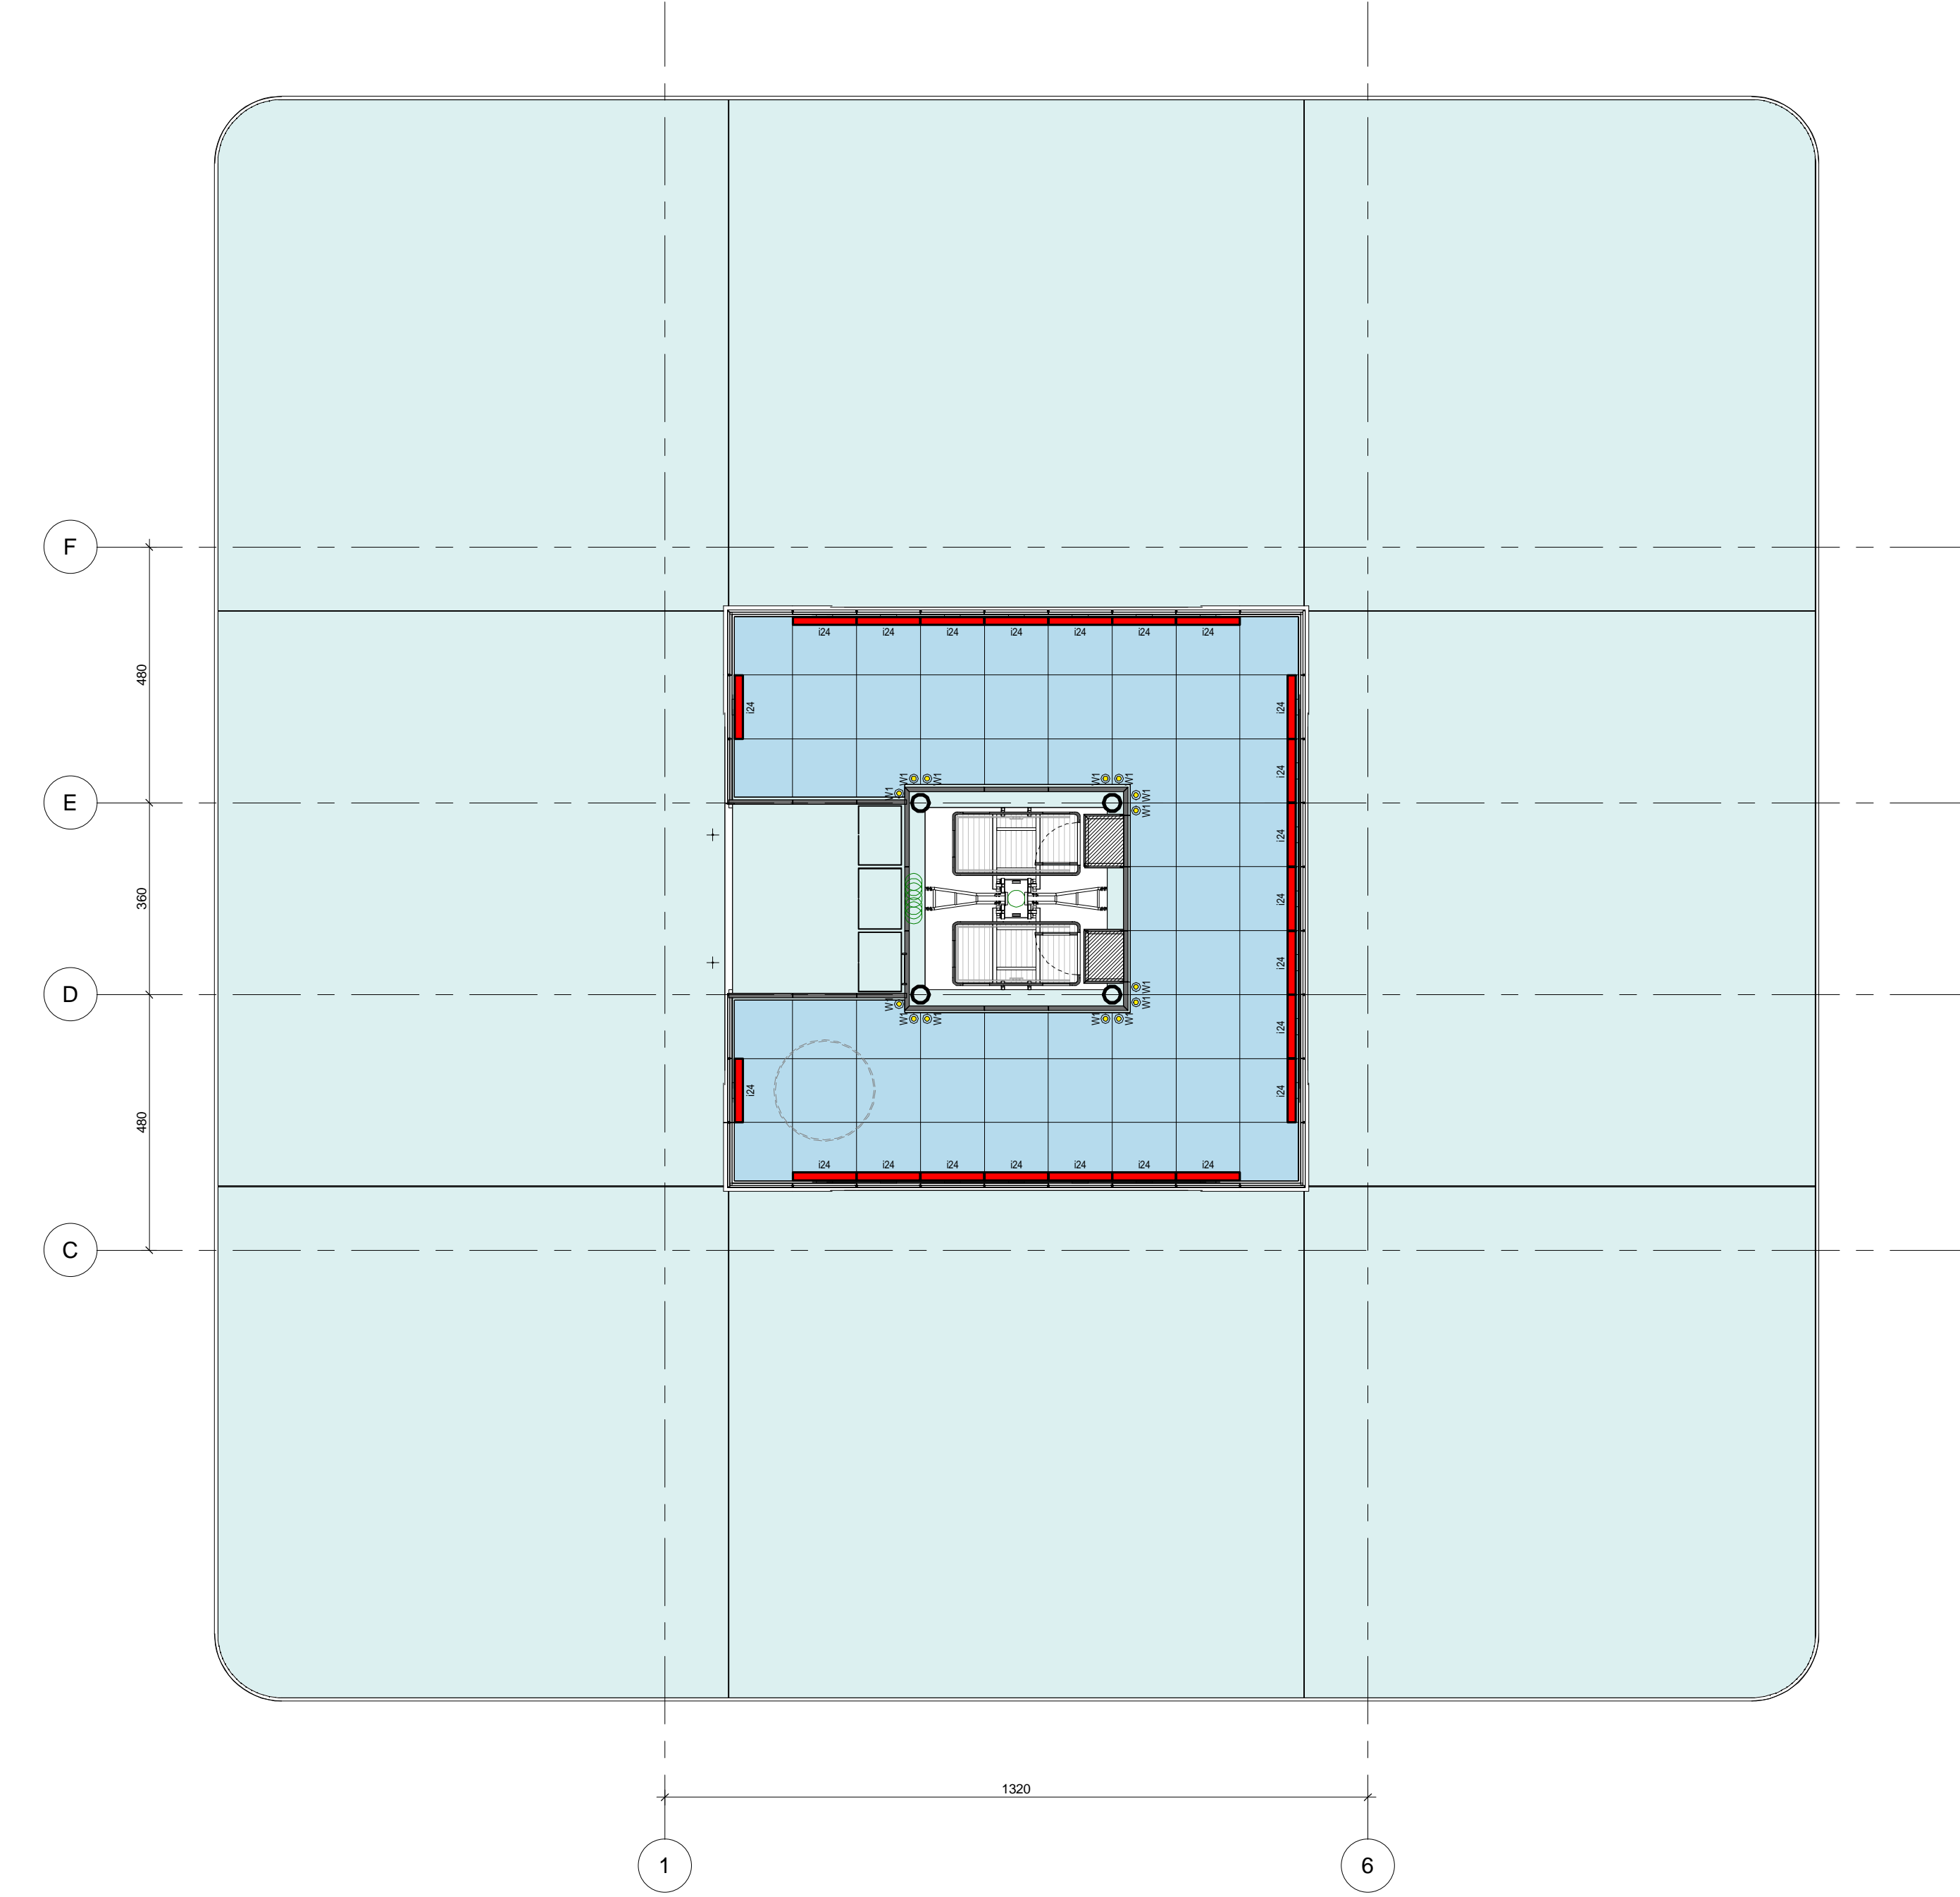

4 Livello 06 - Sala Operativa
1:100

INDICE	MODIFICA	DATA

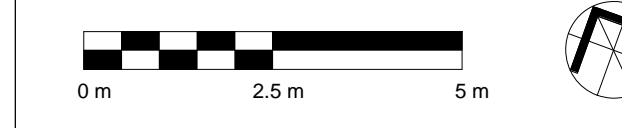

PROGETTO ARCHITETTONICO:
RPBW
 RENZO PIANO BUILDING WORKSHOP
 Via P.P. Rubens 29, 16158 Genova - Italy - tel. 010 61711
 PROGETTO STRUTTURALE:
 milaningegneria
 Via Thaan di Revel n. 21 - 20159 Milano - tel. 02 3678890
 PROGETTO MP/ANTI:
 Manens-Tifs
 INGEGNERIA
 Via Campofiore n. 21 - 37129 - Verona - tel. 045 8036100
 CONSULENTE ANTINCENDIO - SICUREZZA:
 GAE
 GAE Engineering S.r.l.
 Corso Marconi n. 20 - 10125 - Torino - tel. 011 0566426
 PROGETTO:
 Torre Piloti
 Genova
 OGGETTO:
 Piante controsoffitti

TAVOLA **A1_2.000**
 DATA **Giugno 2015** SCALA **1:100**
 REDAZIONE **RPBW**
 LIVELLO PROGETTAZIONE **Progetto Definitivo**
 NOME FILE **TPG_A1_rvt**
 CODICE ELABORATO **A1_2.000**