


| INDICE | MODIFICA | DATA |
|--------|----------|------|
| | | |
| | | |
| | | |
| | | |
| | | |

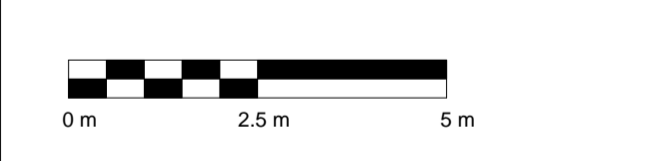

PROGETTO ARCHITETTONICO:
RPBW
 RENZO PIANO BUILDING WORKSHOP
 Via P.P. Rubens 29, 16138 Genova - Italy - tel. 010 61711

PROGETTO STRUTTURALE:
milan ingegneria
 Via Thon di Revel n. 21 - 20159 Milano - tel. 02 36798990

PROGETTO IMPIANTI:
Manens-Tifs
 INGEGNERIA
 Via Campofiore n. 21 - 37129 - Verona - tel. 045 8038100

CONSULENTE ANTINCENDIO - SICUREZZA:
GAE
 GAE Engineering S.r.l.
 Corso Marconi n. 20 - 10125 - Torino - tel. 011 0566426

PROGETTO:
Torre Piloti
 Genova
 OGGETTO
Sezione 200 - 3S

TAVOLA **A1_3_000**

DATA **Luglio 2016** SCALA **1 : 200**

REDAZIONE **RPBW**

LIVELLO PROGETTAZIONE **Progetto Definitivo** REVISIONE **A**

NOME FILE **TPG_A1.rvt**

CODICE ELABORATO **A1_3.000**