




COMUNE DI GENOVA

PIANO URBANISTICO COMUNALE

Approvato con D.P.G.R. n° 44 del 10/03/2000

CENTRO STORICO
CATEGORIE DEGLI EDIFICI E DEGLI AMBITI

SCALA 1:2000

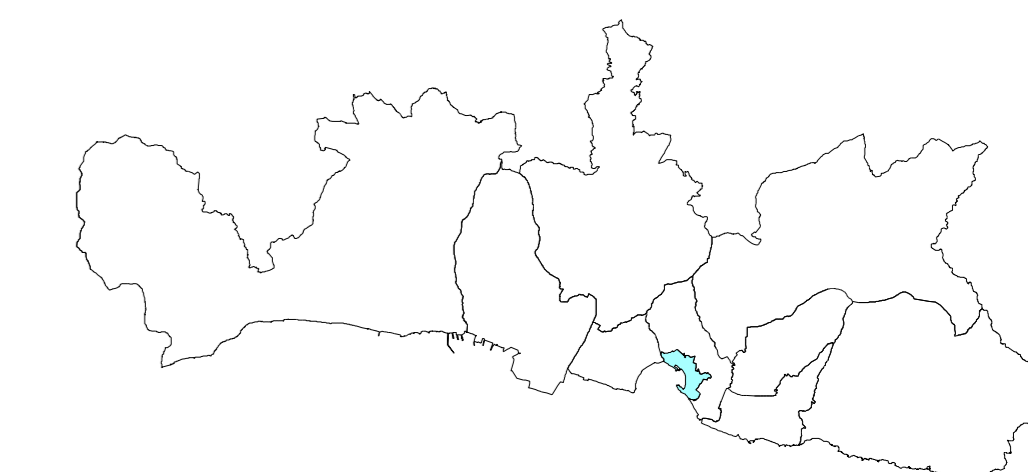

LEGENDA

- a EDIFICI MONUMENTALI CHE RIVESTONO RILEVANTE IMPORTANZA PER IL LORO SIGNIFICATO STORICO E PER I CARATTERI ARCHITETTONICI E ARTISTICI DI PARTICOLARE PREGIO
- b EDIFICI MONUMENTALI O RAPPRESENTATIVI DEL TESSUTO EDILIZIO STORICO CHE HANNO MANTENUTO SIGNIFICATIVE CARATTERISTICHE SUL PIANO ARCHITETTONICO E DISTRIBUTIVO
- c EDIFICI CHE FANNO PARTE INTEGRANTE DEL PATRIMONIO EDILIZIO STORICO PUR NON PRESENTANDO PARTICOLARI CARATTERI ARCHITETTONICI E ARTISTICI DI PREGIO
- d EDIFICI REALIZZATI IN EPOCA RECENTE SUCCESSIVA A QUELLA DI CONSOLIDAMENTO DEL TESSUTO EDILIZIO STORICO
- e EDIFICI O PARTI DI EDIFICIO CHE DETERMINANO INTASAMENTO INTERNO AGLI ISOLATI O IN CONTRASTO CON L'AMBIENTE CIRCOSTANTE
- f AMBITI DI MODIFICABILITÀ - AREE COMPROMESSE DA DEMOLIZIONI BELLE CHE RICOSTRUZIONI INCONGRUE ALTERAZIONI DEL TESSUTO STORICO O SITUAZIONI PROBLEMATICHE SUL PIANO IGIEICO E AMBIENTALE
- g SPAZI OIA EDIFICATI OIA IN GRAN PARTE DEMOLITI DA RICSTRUIRE PARZIALMENTE A RICOMPOSIZIONE DEL TESSUTO URBANO TRADIZIONALE

- ELEMENTI E CARATTERI STORICI SIGNIFICATIVI CHE QUALIFICANO L'EDIFICIO
- A atrio e prima rampa della scala
 - C chiesa o resti di strutture conventuali
 - G giardino pensile
 - L loggia o spazi porticati
 - M città muraria e strutture difensive
 - P prospetto affrescato o caratterizzato da elementi architettonici di pregio
 - S scala
 - V elementi voltati e solai lignei
 - chiostri
 - spazi porticati

--- LIMITE EX CIRCOSCRIZIONE PRE - MOLO - MADDALENA

44 Dat
Dat agg
Dat Log

Contine settore
di Dat agg e Dat Log contigui

46 Ambù
Ambà

Contine di settore di Ambù o Ambà,
o contine di sub settore di Dat agg e Dat Log

Aree con progetti già approvati

..... ISOLATI CAMPIONE

EDIFICI O AREE VINCOLATE A SERVIZIO PUBBLICO

BB.c

