


DISTRETTO AGGREGATO

FERROVIA - Stazione Brignole

CIRCOSCRIZIONE: I C. EST - III B. VALBISAGNO - VIII M. LEVANTE (Portoria, S. Fruttuoso, Foce)

54a

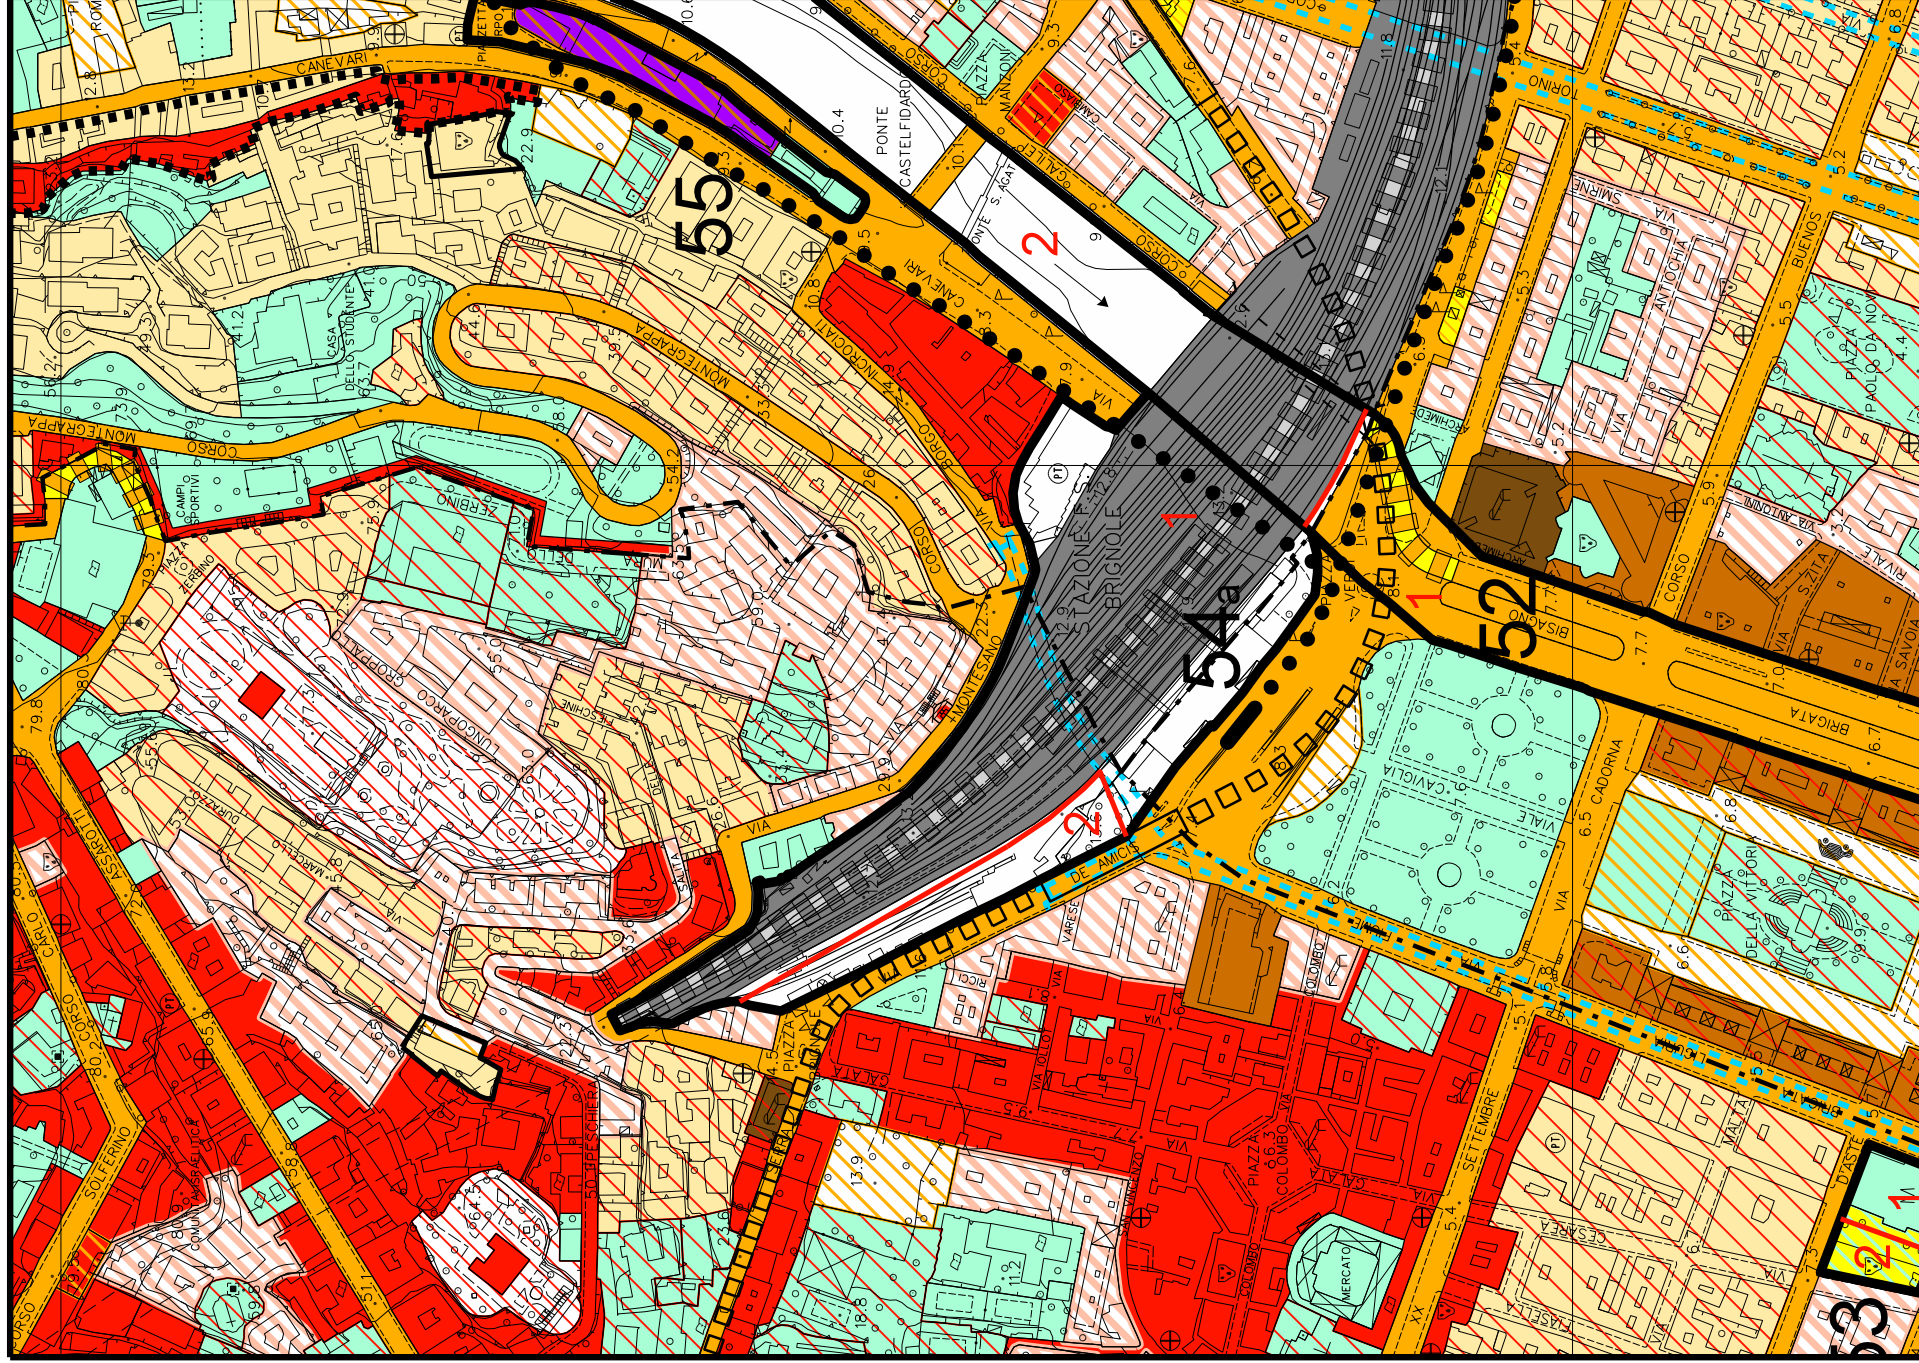

Rif. fogli PUC: 38

SCALA 1 : 5000