



CENTRO STORICO CATEGORIE EDIFICI E DEGLI AMBITI

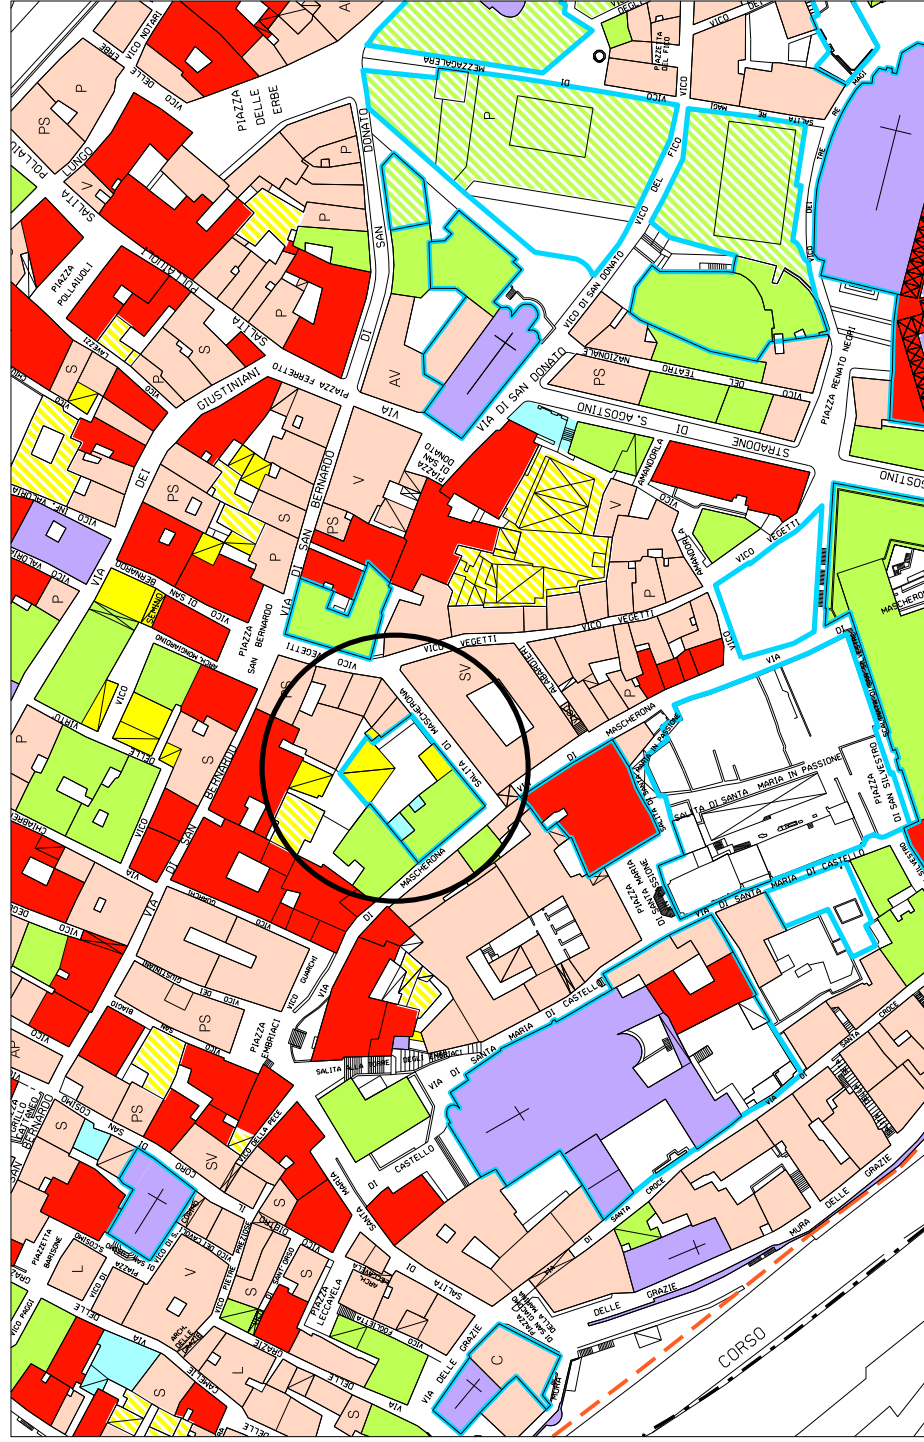

P.U.C. adottato con D.C.C. n. 92/2011

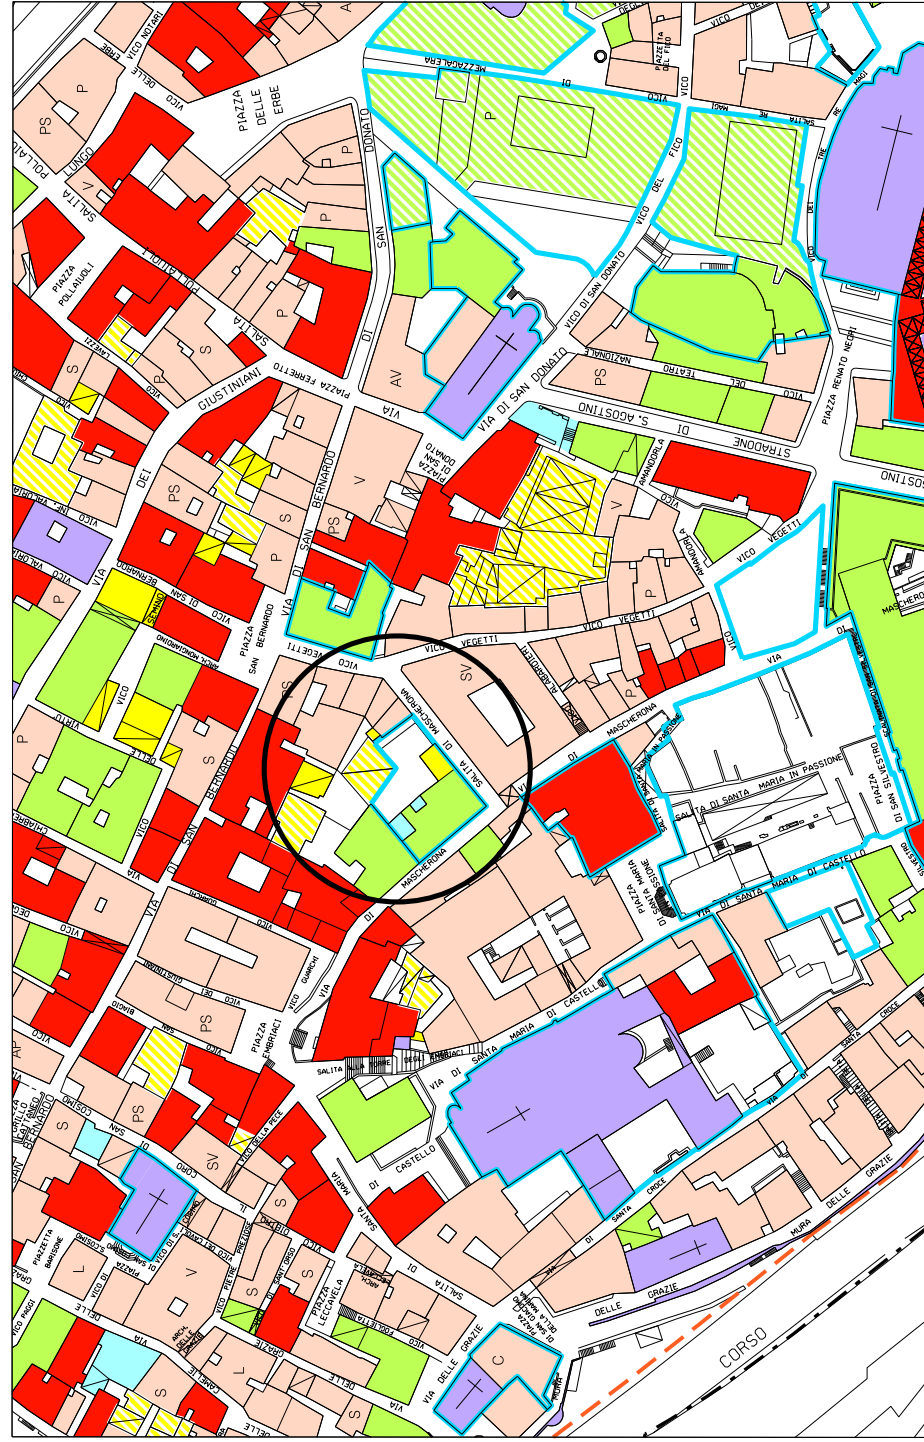

Vico Vegetti 1

P.U.C. adottato con D.C.C. n. 92/2011 - modifica in itinere -
scala 1 : 2.000