



COMUNE DI GENOVA

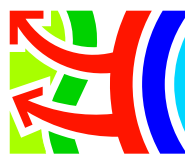

PIANO URBANISTICO COMUNALE

Progetto Preliminare

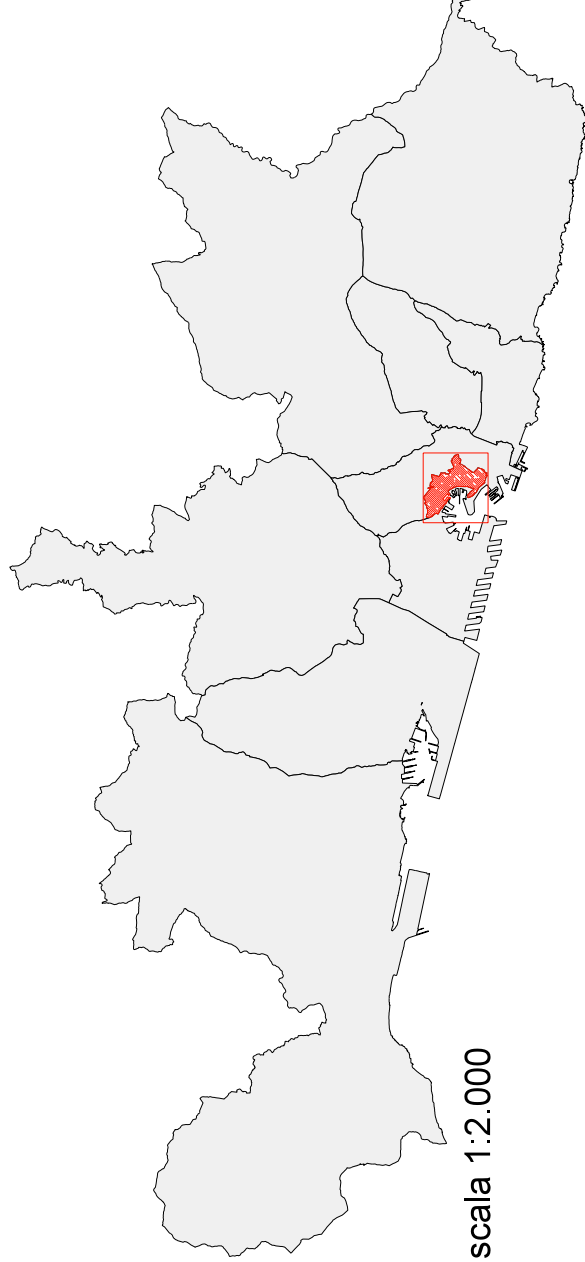

scala 1:2.000

AMBITO DI CONSERVAZIONE DEL CENTRO STORICO URBANO (AC-CS)



DIREZIONE URBAN LAB SVILUPPO URBANISTICO DEL TERRITORIO

- Elaborazione:
- Settori Pianificazione Urbanistica e Urban Lab
 - Sezione Tutela e Pianificazione del Paesaggio
 - Ufficio Geologico
 - U.O. Zona 3 Centro Storico
 - Ufficio SIT-GIS e Sviluppo Interno

Rilievo base scala 1 : 1000 delle zone del centro città' - 1975
Aggiornamento ed informatizzazione: Settore Pianificazione Urbanistica

STRUTTURA DEL PIANO
Livello Locale di Municipio

10