




COMUNE DI GENOVA

# PIANO URBANISTICO COMUNALE



Progetto Preliminare adottato con D.C.C. n. 92/2011

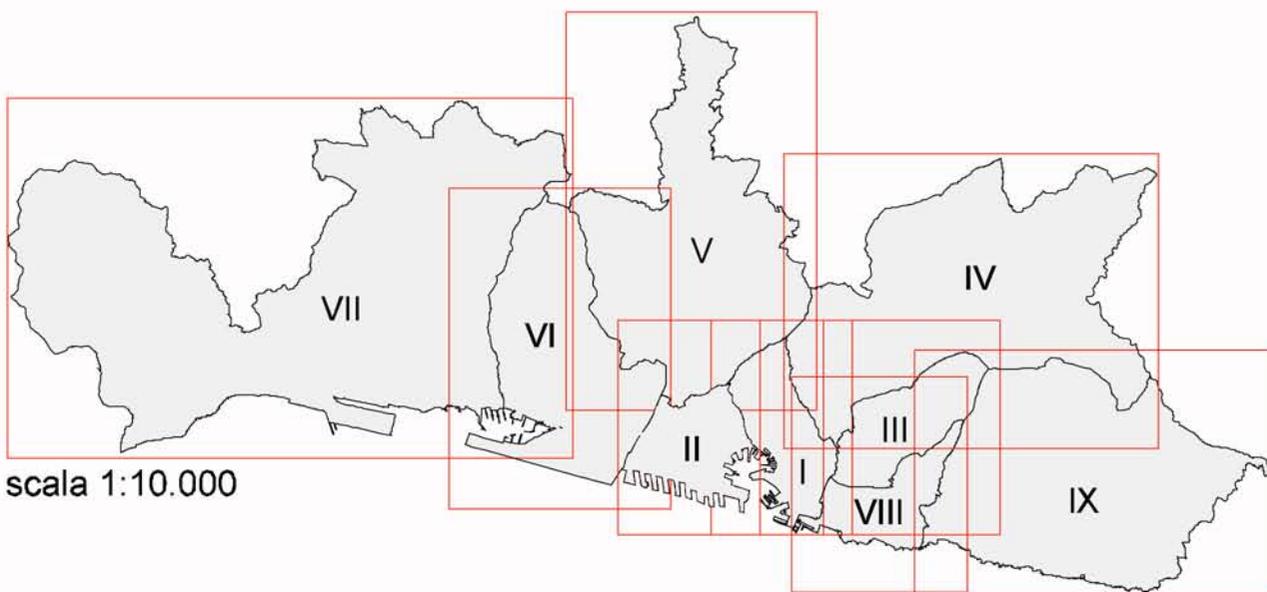

scala 1:10.000

STRUTTURA DEL PIANO

## ASSETTO URBANISTICO



DIREZIONE URBAN LAB SVILUPPO URBANISTICO DEL TERRITORIO

- Elaborazione:
- Settori Pianificazione Urbanistica e Urban Lab
  - Sezione Tutela e Pianificazione del Paesaggio
  - Ufficio Geologico
  - U.O. Zona 3 Centro Storico
  - Ufficio SIT-Gis e Sviluppo Interno

Rilievo base: Carta Tecnica in scala 1:5.000 prodotta dalla Regione Liguria (Aut.n. 5 del 18.01.2010)