


P.U.C. adottato con D.C.C. n. 92/2011

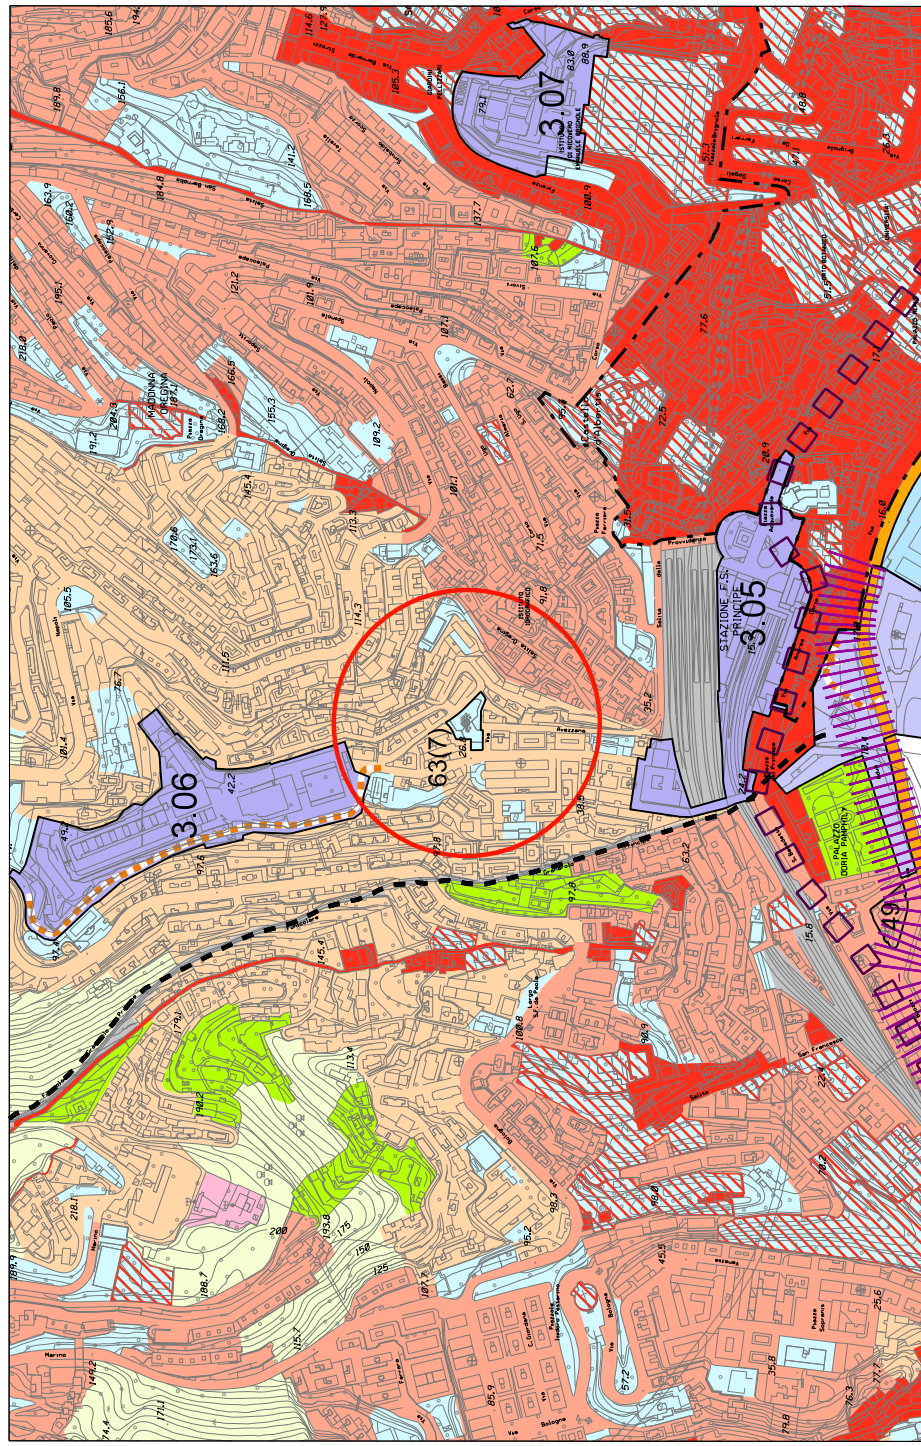

via del Lagaccio 21-23 P.U.C. adottato con D.C.C. n. 92/2011 - modifica in itinere -
Tavola N. 3.1 - scala 1 : 10.000