

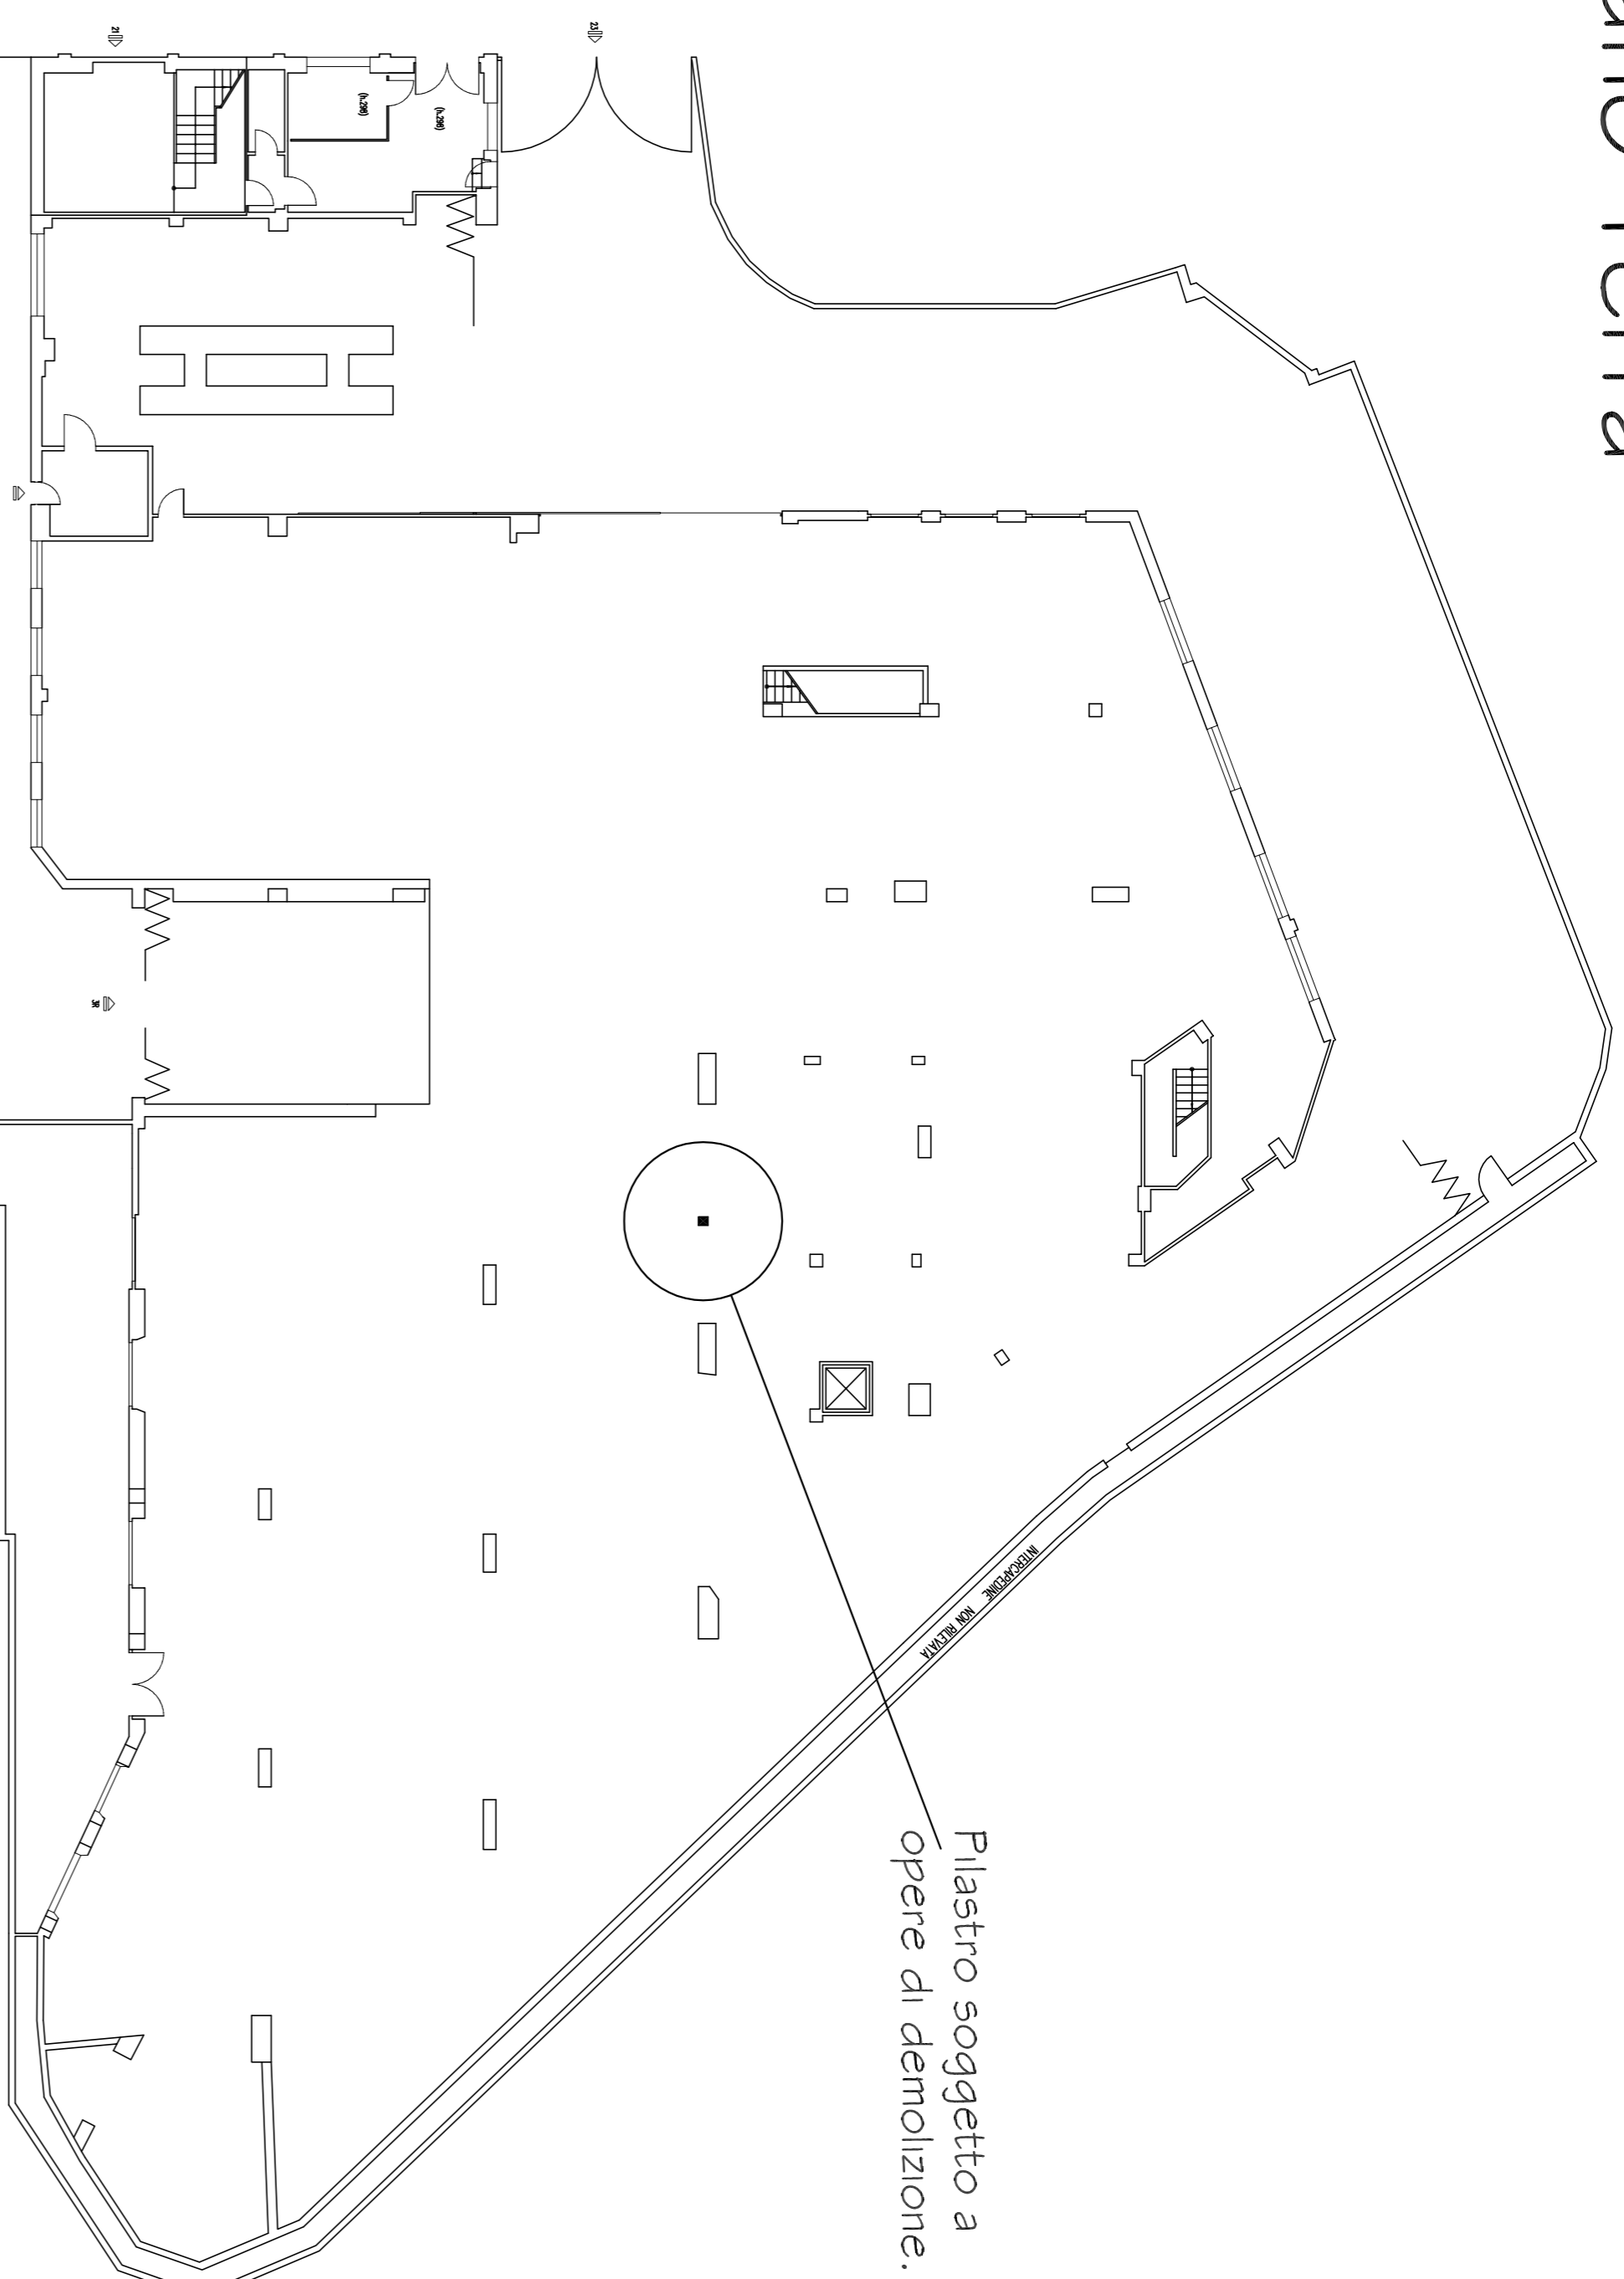


# Piano Terra

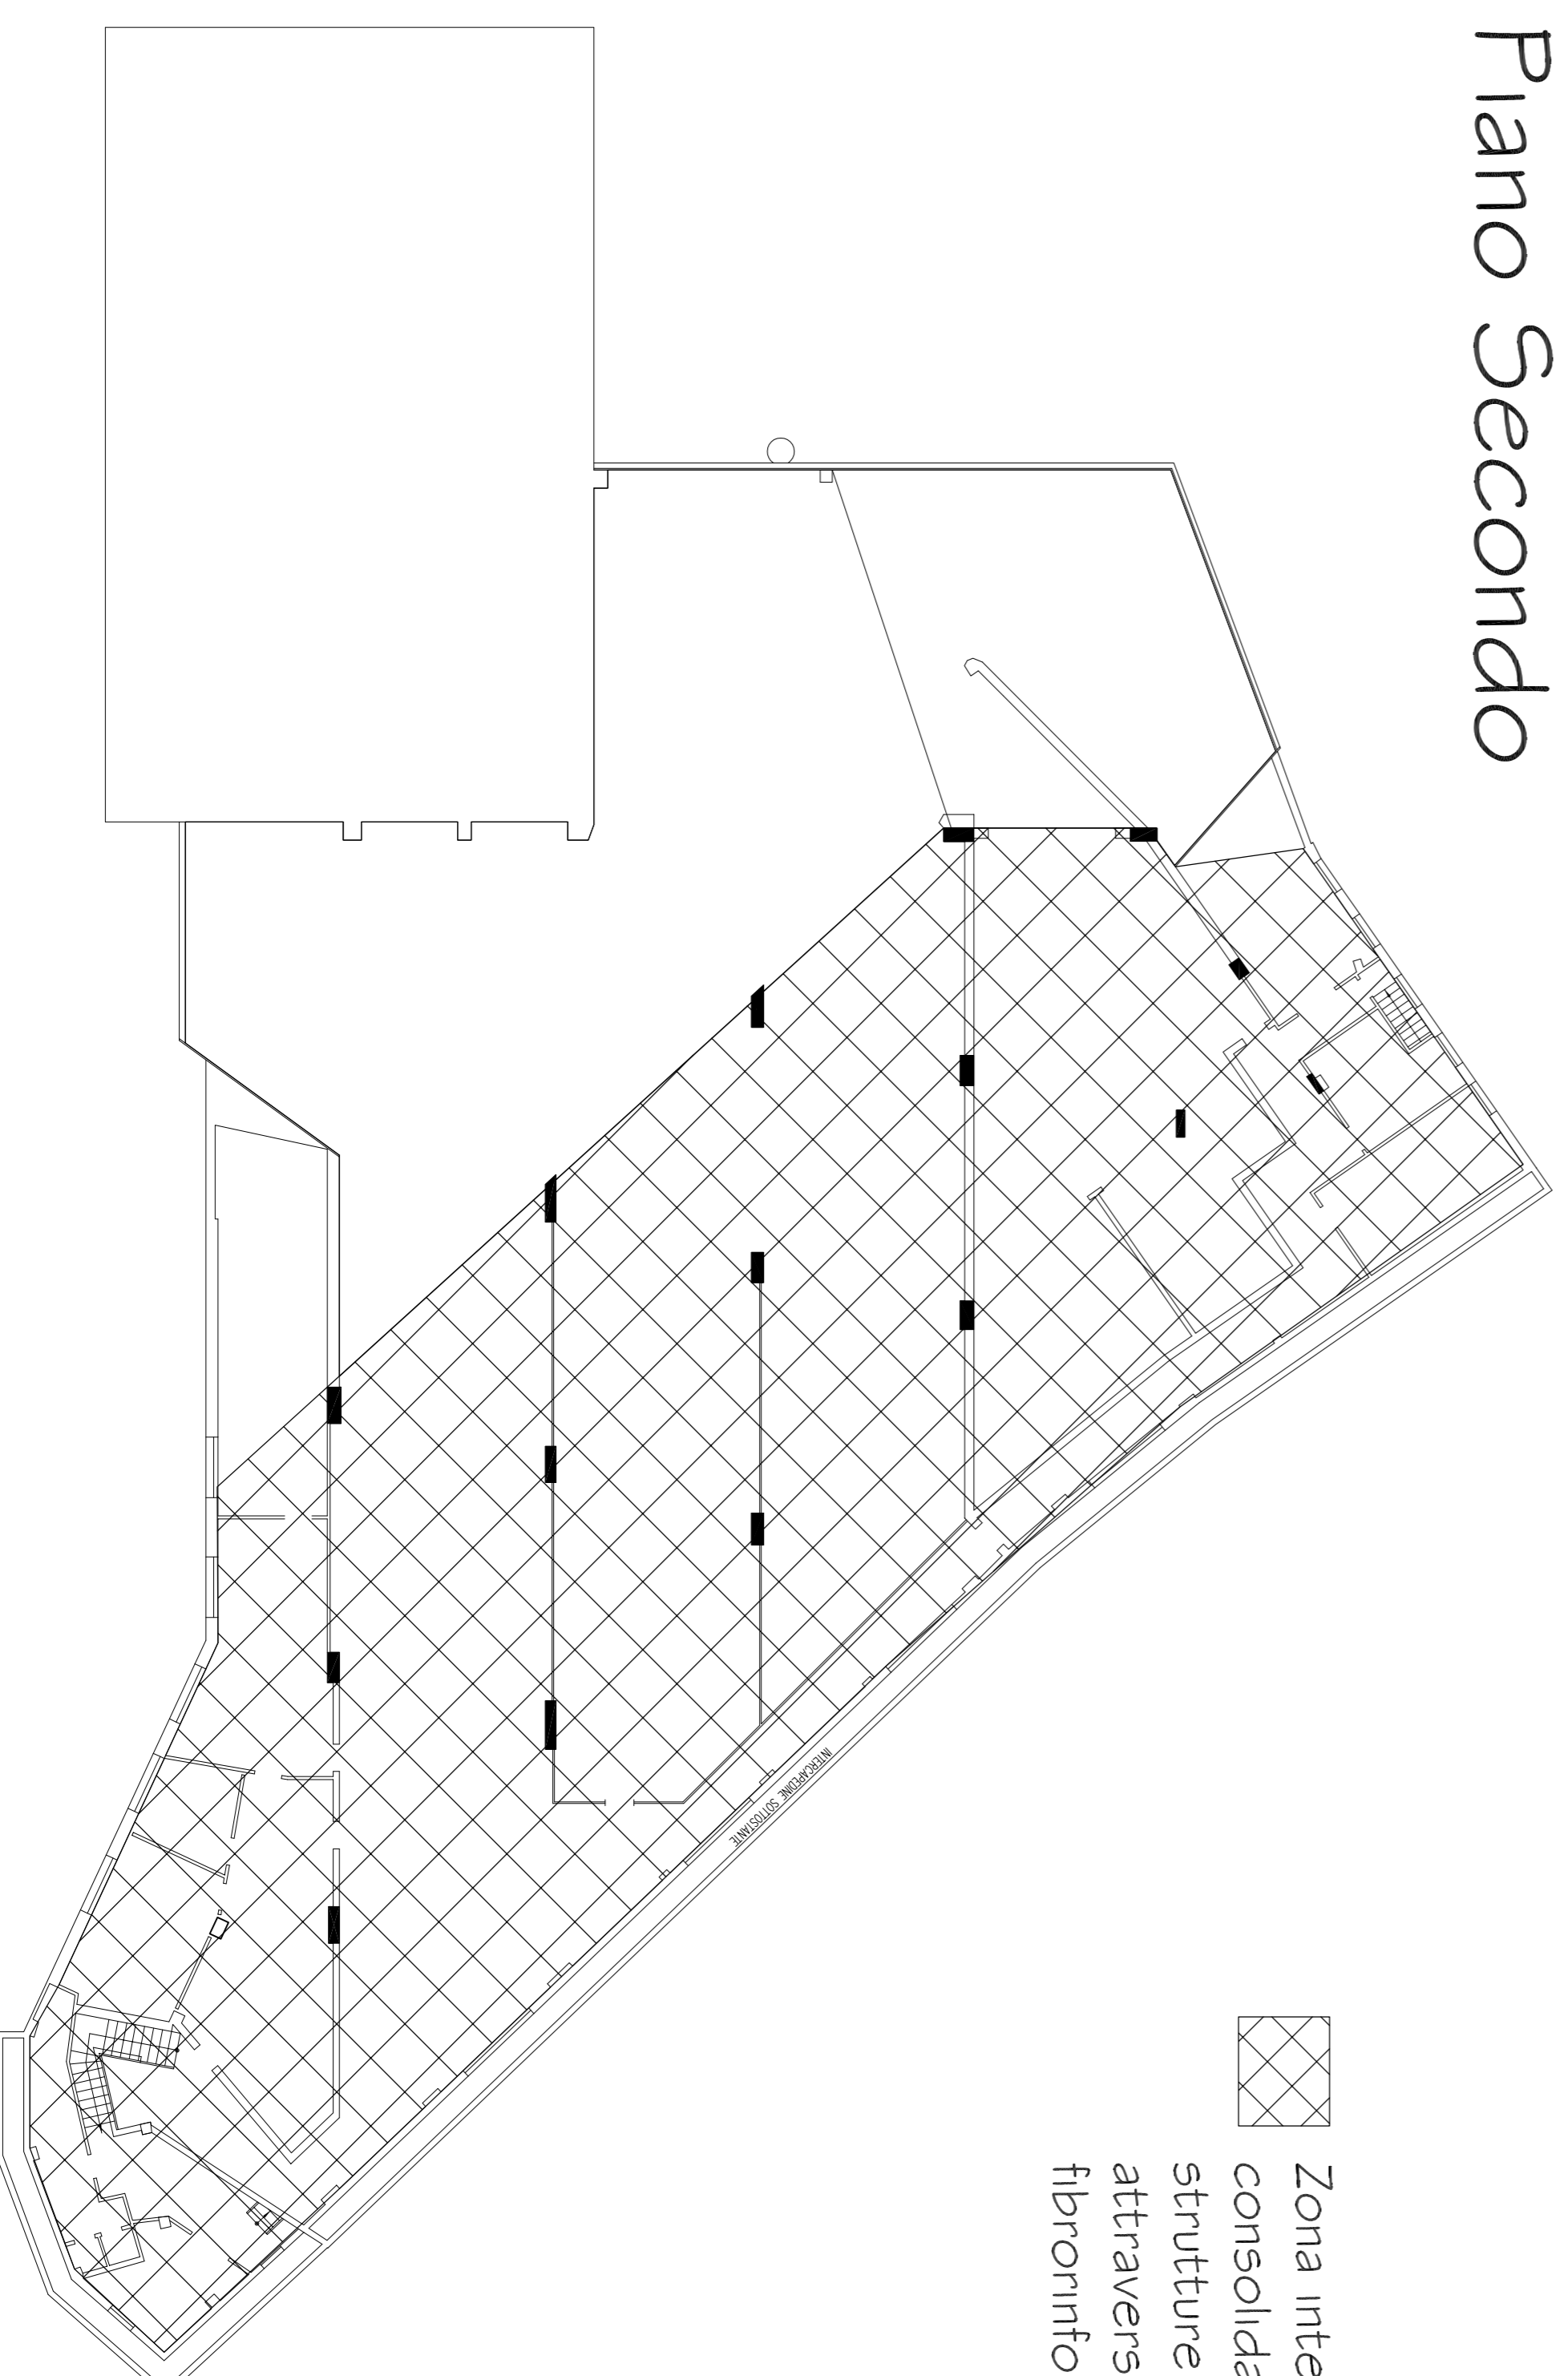

# Piano Secondo

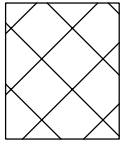


 Zona interessata da interventi di consolidamento e rinforzo delle strutture portanti (travi principali) attraverso l'impiego di composti fibroninforzati.

000	PRIMA EMISSIONE		N. CEVASCO	N. CEVASCO	M. GRASSI
REVISIONE	DATA	OGGETTO DELLA REVISIONE	REDATTO	CONTROLLATO	VERIFICATO
					APPROVATO

## COMUNE DI GENOVA



AREA LAVORI PUBBLICI E POLITICHE DELLA CASA  
 STRUTTURA DI STAFF P R O G E T T A Z I O N E

Direzione Patrimonio

CAPO PROGETTO Arch. Nella Cevasco  
 gibo n.754

RESPONSABILE UNICO DEL PROCEDIMENTO Ing. Innocentini Roberto

PROGETTO ARCHITETTONICO F.D.T. Arch. Nella Cevasco  
 F.S.T. Arch. Silvia Guerra  
 COLLABORATORI F.S.T. Ing. Mario Jarre  
 Dott. Francesco Ruffa

RILEVAMENTO RESPONSABILE: F.S.T. Geom. Roberto Cevasco  
 COLLABORATORI: F.S.T. Geom. Maria Prevedera  
 S.T. Geom. Stefano Stragazzi

COMPUTI METRICI RESPONSABILE: F.S.T. Geom. Carlo Squiso  
 CAPITOLATI COLLABORATORI: S.T. Geom. Paola De Cavaris

PROGETTO STRUTTURALE Ing. Maurizio Malatesta  
 COLLABORATORI: Ing. Enrico Storti  
 Ing. Alessandro Raggio  
 Geom. Alessandro Porro

PROCEDURE ESPROPRIATIVE  
 COORDINATORE: F.S.T. Geom. Carlo Squiso  
 (in Fase di Progettazione)

PROGETTO IMPIANTI - Computi Impianti: F.S.T. Geom. Roberto Cevasco  
 COLLABORATORI: Imp. MECCANICI: F.S.T. Geom. Giorgio Grassano  
 Imp. ELETTRICI E SPECIALI - Geom. Alessandro Porro  
 (Prog. Aspetti Vegetazionali)

INTERVENTO Opere  
 Ex Deposito AMT Lagaccio  
 Manutenzione Straordinaria e Ristrutturazione per realizzazione posti auto e box

Livello di Progettazione PRELIMINARE STRUTTURALE

Codice CUIP 8276  
 Codice Progettazione 11.16.B  
 Codice Opera  
 Codice Archivio

Foglio 1  
 Interventi su travi e pilastri piano terra e solaio piano secondo  
 Scala 1:200  
 Data 12/2011  
 Fascia N° 1  
 P-St