


AMBITI DEL TERRITORIO EXTRAURBANO		AC-NI ambito di conservazione del territorio non insediato	DISTRETTI		1.n° distretto speciale di concertazione
		AC-VP ambito di conservazione del territorio di valore paesaggistico e panoramico			2.n° distretto di trasformazione urbana
		AR-PA ambito di riqualificazione delle aree di produzione agricola			3.n° distretto di trasformazione locale
		AR-PR ambito di riqualificazione del territorio di presidio ambientale			4.n° distretto di trasformazione in attuazione o in corso di formazione
AMBITI DEL TERRITORIO URBANO		AC-CS ambito di conservazione del centro storico urbano	SERVIZI PUBBLICI		servizi pubblici territoriali e di quartiere e parcheggi pubblici
		AC-VU ambito di conservazione del verde urbano strutturato			servizi territoriali e di quartiere di valore storico paesaggistico
		AC-US ambito di conservazione dell'impianto urbano storico			parchi urbani e regionali
		AC-IU ambito di conservazione dell'impianto urbanistico			autostrada esistente di previsione
AMBITI SPECIALI		AR-UR ambito di riqualificazione urbanistica - residenziale	INFRASTRUTTURE		ferrovia esistente di previsione
		AR-PU ambito di riqualificazione urbanistica produttivo - urbano			trasporto pubblico in sede propria esistente di previsione
		AR-PI ambito di riqualificazione urbanistica produttivo - industriale			viabilità principale esistente di previsione in galleria
		ambito complesso di riqualificazione degli assi urbani di attraversamento della città			nodi infrastrutturali
		ambito complesso per la valorizzazione del litorale			altre viabilità di previsione
		ambiti con disciplina urbanistica speciale			ambito portuale
		indicazione ambiti con disciplina paesaggistica speciale			assi di relazione città-porto di previsione
		aree di osservazione stabilimenti a rischio di incidente rilevante			assi di relazione città-porto da concertare con Intesa L.84/94
		aree di cava individuate dal Piano Territoriale delle attività estrattive			assi di relazione con il litorale esistenti
		rete idrografica			assi di relazione con il litorale da riqualificare
					limiti amministrativi: Comune e Municipi

COMUNE DI GENOVA

PIANO URBANISTICO COMUNALE

Progetto Preliminare

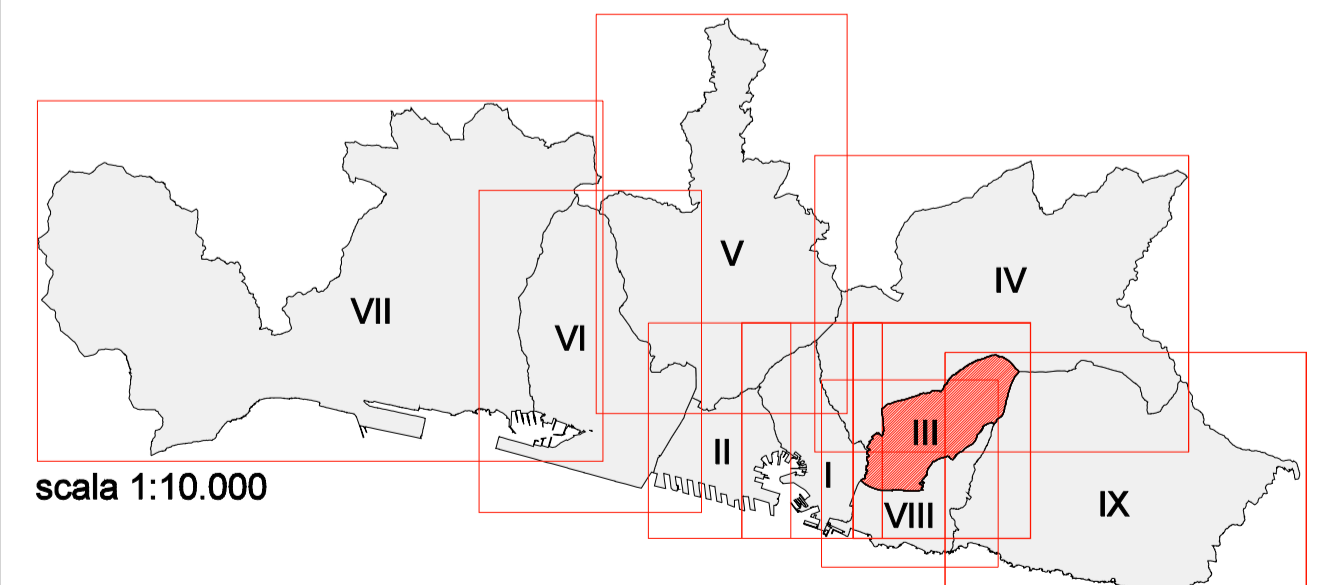

scala 1:10.000

ASSETTO URBANISTICO MUNICIPIO III BASSA VAL BISAGNO

DIREZIONE SVILUPPO URBANISTICO DEL TERRITORIO

- Settore Urban Lab e Attuazione Progetti di Area Portuale
- Settore Pianificazione Urbanistica
- Ufficio Geologico
- Settore Approvazione Progetti e Controllo Attivita' Edilizia
- Ufficio GIs e Sviluppo Interno e Georeferenzialita'

Rilievo base: Carta Tecnica in scala 1:5.000 prodotta dalla Regione Liguria (Aut.n. 5 del 18.01.2010)

STRUTTURA DEL PIANO - Livello 3
Livello Locale di Municipio