



LEGENDA

- SERVIZI DI ISTRUZIONE ESISTENTI
- SERVIZI DI ISTRUZIONE PREVISTI
- SERVIZI DI INTERESSE COMUNE ESISTENTI
- SERVIZI DI INTERESSE COMUNE PREVISTI
- CIMITERI
- SERVIZI DI VERDE PUBBLICO GIOCO SPORT E SPAZI PUBBLICI ATTREZZATI ESISTENTI
- SERVIZI DI VERDE PUBBLICO GIOCO SPORT E SPAZI PUBBLICI ATTREZZATI PREVISTI
- AREE RIPARIALI DI FRUIZIONE PUBBLICA
- PARCHEGGI ESISTENTI
- PARCHEGGI PREVISTI
- SISTEMA SPECIALE DI SMALTIMENTO DEI RIFIUTI
- PREVISIONI INIZIATIVE IN ITINERE
- 2013** PARCHEGGI CON SERVIZI IN COPERTURA
il numero superiore indica il servizio posto in copertura
il parcheggio e' indicato dal numero inferiore
- 1023** SERVIZI A LIVELLO DI QUARTIERE
- 1045** SERVIZI A LIVELLO TERRITORIALE
- RETE DI COMPLETAMENTO DEI VIALI (ALTA DENSITA')
- RETE DI COMPLETAMENTO DEI VIALI (BASSA DENSITA')
- RETE DEI PICCOLI PROGETTI
- CONFINE DI EX CIRCOSCRIZIONE
- LIMITE DI CENTRO ABITATO
- CONFINE DI COMUNE




COMUNE DI GENOVA

PIANO URBANISTICO COMUNALE



Progetto Preliminare

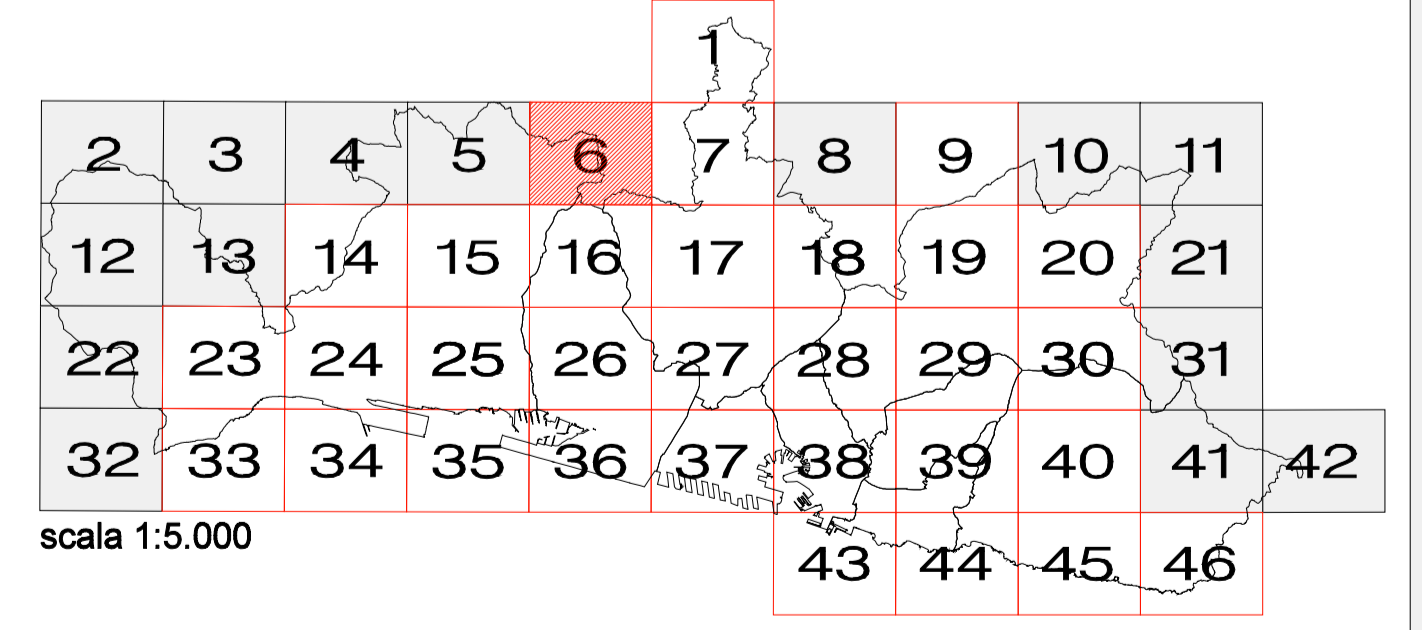

SISTEMA DEI SERVIZI PUBBLICI (SIS-S)

GENOVA DIREZIONE SVILUPPO URBANISTICO DEL TERRITORIO

Elaborazione:

- Settore Urban Lab e Attuazione Progetti di Area Portuale
- Settore Pianificazione Urbanistica
- Ufficio Geologico
- Settore Approvazione Progetti e Controllo Attivita' Edilizia
- Ufficio GIS e Sviluppo Interno e Georeferenzialita'.

STRUTTURA DEL PIANO - Livello 3
Livello Locale di Municipio