

**LEGENDA**

- SERVIZI DI ISTRUZIONE ESISTENTI
- SERVIZI DI ISTRUZIONE PREVISTI
- SERVIZI DI INTERESSE COMUNE ESISTENTI
- SERVIZI DI INTERESSE COMUNE PREVISTI
- CIMITERI
- SERVIZI DI VERDE PUBBLICO GIOCO SPORT E SPAZI PUBBLICI ATTREZZATI ESISTENTI
- SERVIZI DI VERDE PUBBLICO GIOCO SPORT E SPAZI PUBBLICI ATTREZZATI PREVISTI
- AREE RIPARIALI DI FRUIZIONE PUBBLICA
- PARCHEGGI ESISTENTI
- PARCHEGGI PREVISTI
- SISTEMA SPECIALE DI SMALTIMENTO DEI RIFIUTI
- PREVISIONI INIZIATIVE IN ITINERE
- PARCHEGGI CON SERVIZI IN COPERTURA  
Il numero superiore indica il servizio posto in copertura il parcheggio e' indicato dal numero inferiore
- SERVIZI A LIVELLO DI QUARTIERE
- SERVIZI A LIVELLO TERRITORIALE
- RETE DI COMPLEMENTO DEI VIALI (ALTA DENSITA')
- RETE DI COMPLEMENTO DEI VIALI (BASSA DENSITA')
- RETE DEI PICCOLI PROGETTI
- CONFINE DI EX CIRCOSCRIZIONE
- LIMITE DI CENTRO ABITATO
- CONFINE DI COMUNE




COMUNE DI GENOVA

**PIANO URBANISTICO COMUNALE**



Progetto Preliminare

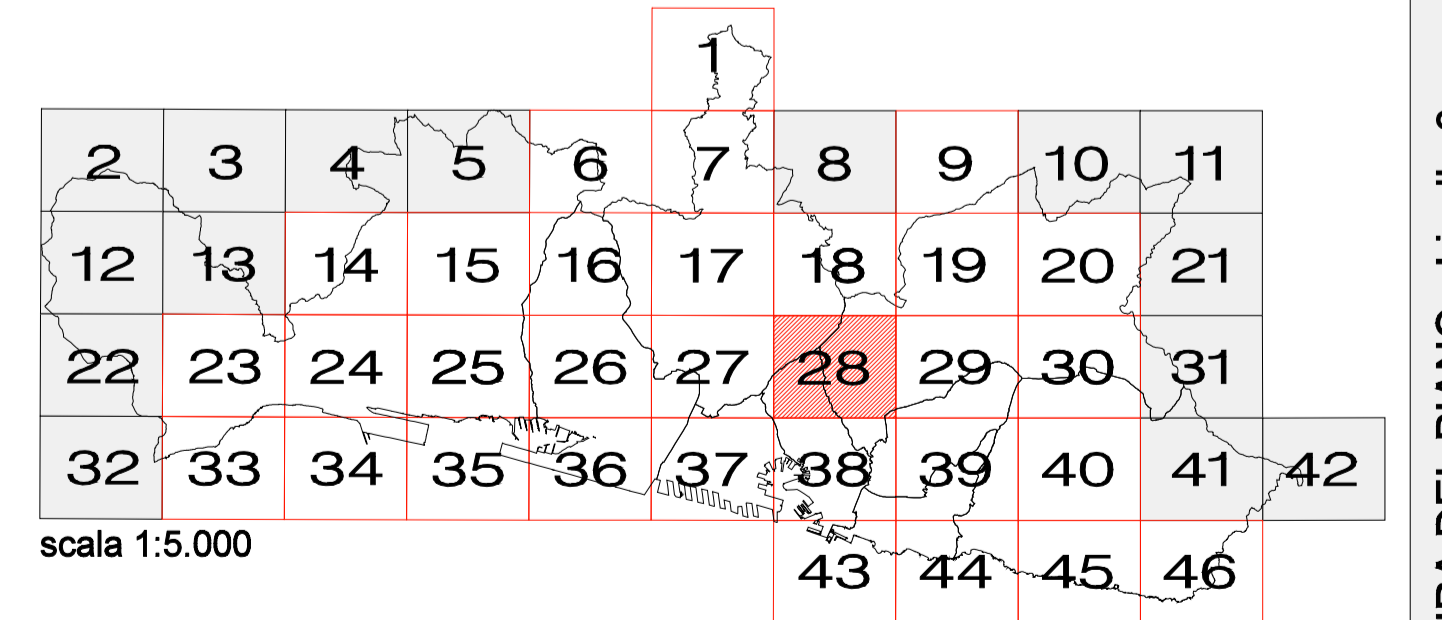

scala 1:5.000

**SISTEMA DEI SERVIZI PUBBLICI (SIS-S)**



DIREZIONE SVILUPPO URBANISTICO DEL TERRITORIO

- Elaborazione:
- Settore Urban Lab e Attuazione Progetti di Area Portuale
  - Settore Pianificazione Urbanistica
  - Ufficio Geologico
  - Settore Approvazione Progetti e Controllo Attività Edilizia
  - Ufficio GIS e Sviluppo Interno e Georeferenzialità.