


| | | | |
|---|---|--|---|
| AMBITI DEL TERRITORIO EXTRAURBANO | AC-NI ambito di conservazione del territorio non insediato | DISTRETTI | 1.n° distretto speciale di concertazione |
| | AC-VP ambito di conservazione del territorio di valore paesaggistico e panoramico | | 2.n° distretto di trasformazione urbana |
| | AR-PA ambito di riqualificazione delle aree di produzione agricola | | 3.n° distretto di trasformazione locale |
| | AR-PR ambito di riqualificazione del territorio di presidio ambientale | | 4.n° distretto di trasformazione in attuazione o in corso di formazione |
| AMBITI DEL TERRITORIO URBANO | AC-CS ambito di conservazione del centro storico urbano | SERVIZI PUBBLICI | servizi pubblici territoriali e di quartiere e parcheggi pubblici |
| | AC-VU ambito di conservazione del verde urbano strutturato | | servizi territoriali e di quartiere di valore storico paesaggistico |
| | AC-US ambito di conservazione dell'impianto urbano storico | parchi urbani e regionali | |
| | AC-IU ambito di conservazione dell'impianto urbanistico | INFRASTRUTTURE | autostrada esistente di previsione |
| | AR-UR ambito di riqualificazione urbanistica - residenziale | | ferrovia esistente di previsione |
| | AR-PU ambito di riqualificazione urbanistica produttivo - urbano | | trasporto pubblico in sede propria esistente di previsione |
| AR-PI ambito di riqualificazione urbanistica produttivo - industriale | viabilità principale esistente di previsione in galleria | | |
| AMBITI SPECIALI | ambito complesso di riqualificazione degli assi urbani di attraversamento della città | nodi infrastrutturali | |
| | ambito complesso per la valorizzazione del litorale | altre viabilità di previsione | |
| | n° ambiti con disciplina urbanistica speciale | ambito portuale | |
| | A indicazione ambiti con disciplina paesaggistica speciale | assi di relazione città-porto di previsione | |
| | aree di osservazione stabilimenti a rischio di incidente rilevante | assi di relazione città-porto da concertare con Intesa L.84/94 | |
| | aree di cava individuate dal Piano Territoriale delle attività estrattive | assi di relazione con il litorale esistenti | |
| | rete idrografica | assi di relazione con il litorale da riqualificare | |
| | | limiti amministrativi: Comune e Municipi | |

COMUNE DI GENOVA

PIANO URBANISTICO COMUNALE

Progetto Preliminare

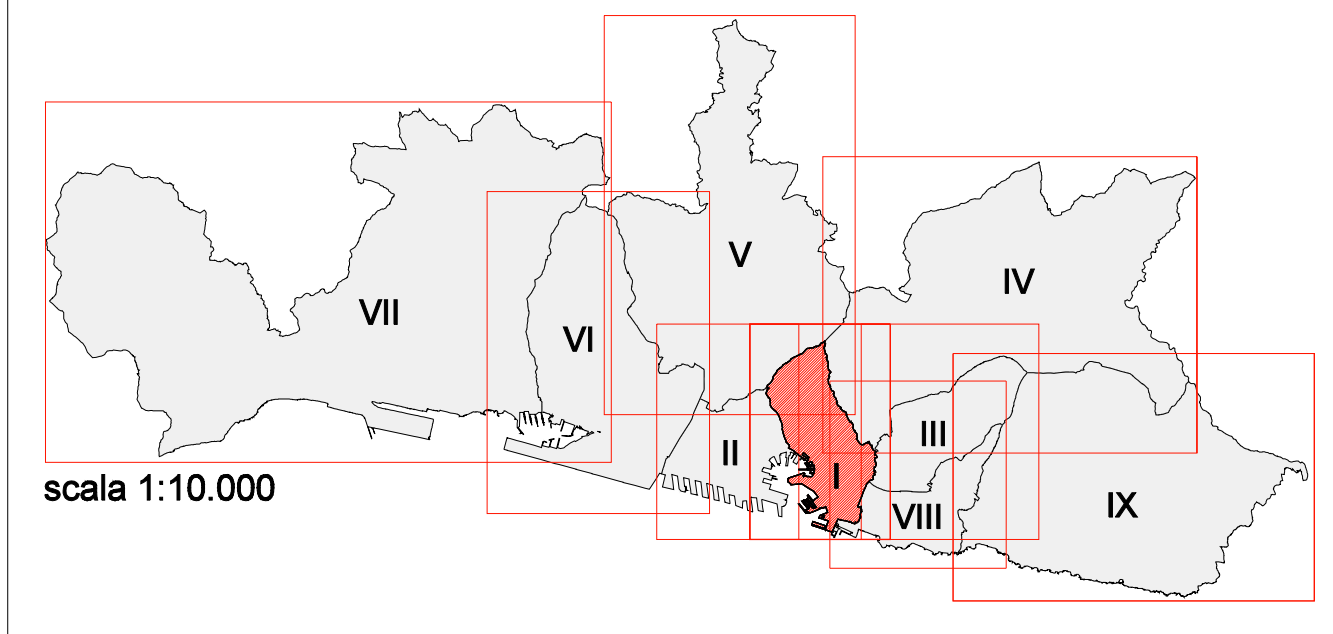

scala 1:10.000

ASSETTO URBANISTICO MUNICIPIO I CENTRO EST

DIREZIONE SVILUPPO URBANISTICO DEL TERRITORIO

- Elaborazione:
- Settore Urban Lab e Attuazione Progetti di Area Portuale
 - Settore Pianificazione Urbanistica
 - Ufficio Geologico
 - Settore Approvazione Progetti e Controllo Attività Edilizia
 - Ufficio Gis e Sviluppo Interno e Georeferenzialità.

Rilievo base: Carta Tecnica in scala 1:5.000 prodotta dalla Regione Liguria (Aut.n. 5 del 18.01.2010)

STRUTTURA DEL PIANO - Livello 3
Livello Locale di Municipio

3.1