


AMBITI DEL TERRITORIO EXTRAURBANO	AC-NI	ambito di conservazione del territorio non insediato	DISTRETTI	1.n°	distretto speciale di concertazione
	AC-VP	ambito di conservazione del territorio di valore paesaggistico e panoramico		2.n°	distretto di trasformazione urbana
	AR-PA	ambito di riqualificazione delle aree di produzione agricola		3.n°	distretto di trasformazione locale
	AR-PR	ambito di riqualificazione del territorio di presidio ambientale		4.n°	distretto di trasformazione in attuazione o in corso di formazione
AMBITI DEL TERRITORIO URBANO	AC-CS	ambito di conservazione del centro storico urbano	SERVIZI PUBBLICI	[Icona]	servizi pubblici territoriali e di quartiere e parcheggi pubblici
	AC-VU	ambito di conservazione del verde urbano strutturato		[Icona]	servizi territoriali e di quartiere di valore storico paesaggistico
	AC-US	ambito di conservazione dell'impianto urbano storico		[Icona]	parchi urbani e regionali
	AC-IU	ambito di conservazione dell'impianto urbanistico		[Icona]	autostrada esistente di previsione
AMBITI SPECIALI	AR-UR	ambito di riqualificazione urbanistica - residenziale	INFRASTRUTTURE	[Icona]	ferrovia esistente di previsione
	AR-PU	ambito di riqualificazione urbanistica produttivo - urbano		[Icona]	trasporto pubblico in sede propria esistente di previsione
	AR-PI	ambito di riqualificazione urbanistica produttivo - industriale		[Icona]	viabilità principale esistente di previsione in galleria
	[Icona]	ambito complesso di riqualificazione degli assi urbani di attraversamento della città		[Icona]	noduli infrastrutturali
	[Icona]	ambito complesso per la valorizzazione del litorale		[Icona]	altre viabilità di previsione
	[Icona]	ambiti con disciplina urbanistica speciale		[Icona]	ambito portuale
	[Icona]	indicazione ambiti con disciplina paesaggistica speciale		[Icona]	assi di relazione città-porto di previsione
	[Icona]	aree di osservazione stabilimenti a rischio di incidente rilevante		[Icona]	assi di relazione città-porto da concertare con Intesa L.64/94
	[Icona]	aree di cava individuate dal Piano Territoriale delle attività estrattive		[Icona]	assi di relazione con il litorale esistenti
	[Icona]	rete idrografica		[Icona]	assi di relazione con il litorale da riqualificare
	[Icona]			[Icona]	limiti amministrativi: Comune e Municipi

COMUNE DI GENOVA

PIANO URBANISTICO COMUNALE

Progetto Preliminare

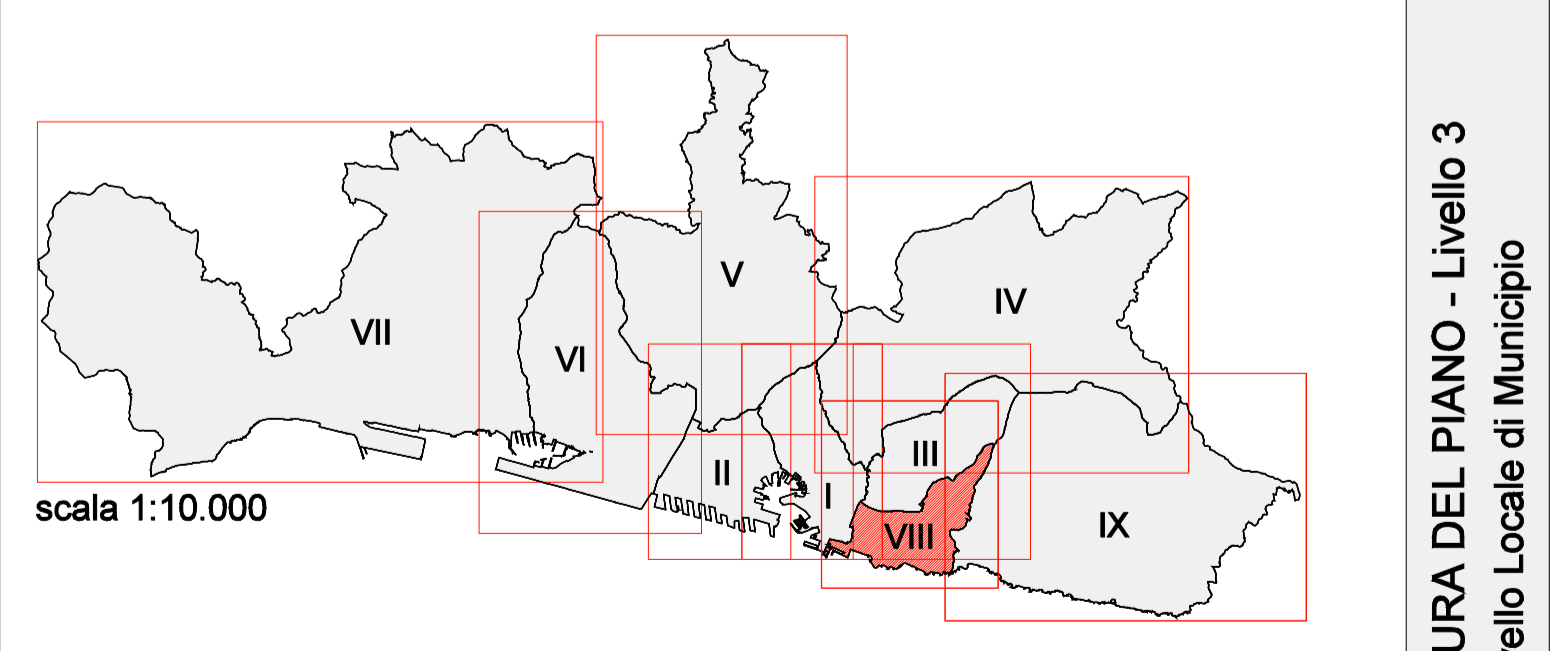

ASSETTO URBANISTICO
MUNICIPIO VIII MEDIO PONENTE

DIREZIONE SVILUPPO URBANISTICO DEL TERRITORIO

Elaborazione:

- Settore Urban Lab e Attuazione Progetti di Area Portuale
- Settore Pianificazione Urbanistica
- Ufficio Geologico
- Settore Approvazione Progetti e Controllo Attivita' Edilizia
- Ufficio Gls e Sviluppo Interno e Georeferenzialita'

Rilievo base: Carta Tecnica in scala 1:5.000 prodotta dalla Regione Liguria (Aut.n. 5 del 18.01.2010)

3.8