


- | AMBITI DEL TERRITORIO EXTRAURBANO |   | DISTRETTI |  |
|-----------------------------------|---|-----------|--|
| AC-NI                             | ambito di conservazione del territorio non insediato                        | 1.n°      | distretto speciale di concertazione                                |
| AC-VP                             | ambito di conservazione del territorio di valore paesaggistico e panoramico | 2.n°      | distretto di trasformazione urbana                                 |
| AR-PA                             | ambito di riqualificazione delle aree di produzione agricola                | 3.n°      | distretto di trasformazione locale                                 |
| AR-PR                             | ambito di riqualificazione del territorio di pregio ambientale              | 4.n°      | distretto di trasformazione in situazione o in corso di formazione |
- 
- | AMBITI DEL TERRITORIO URBANO |   | SERVIZI PUBBLICI |   |
|------------------------------|---|------------------|---|
| AC-CS                        | ambito di conservazione del centro storico urbano               |                  | servizi pubblici territoriali e di quartiere e parcheggio pubblico  |
| AC-VU                        | ambito di conservazione del verde urbano strutturato            |                  | servizi territoriali e di quartiere di valore storico paesaggistico |
| AC-US                        | ambito di conservazione dell'impianto urbano storico            |                  | parchi urbani e regionali   |
| AC-RU                        | ambito di conservazione dell'impianto urbanistico               |                  |   |
| AR-UR                        | ambito di riqualificazione urbanistica - residenziale           |                  |   |
| AR-PU                        | ambito di riqualificazione urbanistica produttivo - urbano      |                  |   |
| AR-PI                        | ambito di riqualificazione urbanistica produttivo - industriale |                  |   |
- 
- | AMBITI SPECIALI |  | INFRASTRUTTURE |  |
|-----------------|--|----------------|--|
|                 | ambito complesso di riqualificazione degli usi urbani di attraversamento della città |                | autostrada esistente di previsione                             |
|                 | ambito complesso per la valorizzazione del litorale                                  |                | ferrovio esistente di previsione                               |
|                 | ambiti con disciplina urbanistica speciale   |                | trasporto pubblico in sede propria esistente di previsione     |
| A               | Indicazione ambiti con disciplina paesaggistica speciale                             |                | viabilità principale esistente di previsione                   |
|                 | area di osservazione stabilimento e nucleo di incidente rilevante                    |                | di previsione in galleria                                      |
|                 | area di cave individuata dal Piano Territoriale delle attività estrattive            |                | nodii infrastrutturali   |
|                 | rete idrografica   |                | altre viabilità di previsione                                  |
|                 |  |                | ambito portuale  |
|                 |  |                | assi di relazione città-porto di previsione                    |
|                 |  |                | assi di relazione città-porto da concertare con Inaspa L.84/84 |
|                 |  |                | assi di relazione con il litorale esistenti                    |
|                 |  |                | assi di relazione con il litorale da riqualificare             |
|                 |  |                | limiti amministrativi Comune e Municipi                        |

COMUNE DI GENOVA  
**PIANO URBANISTICO COMUNALE**

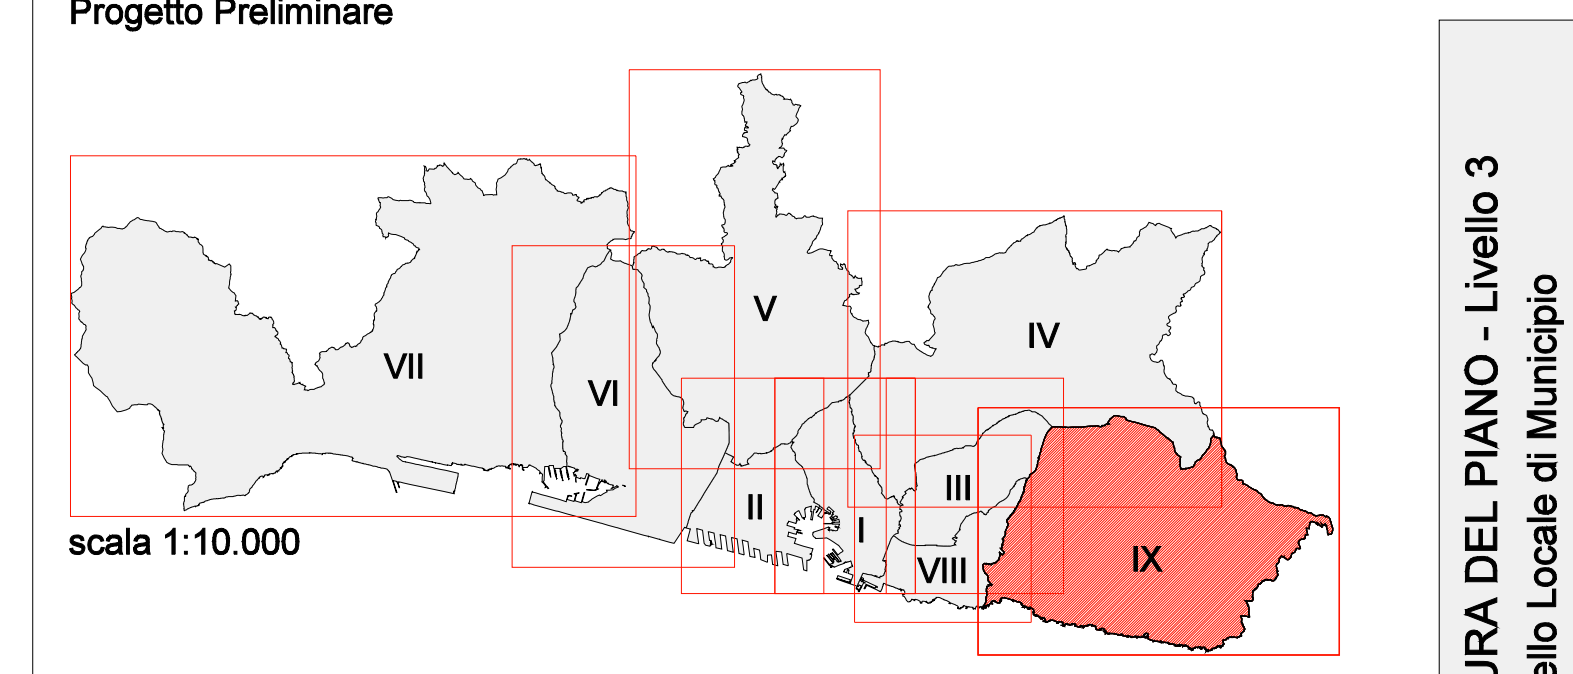

**ASSETTO URBANISTICO MUNICIPIO IX LEVANTE**

Elaborazione: DIREZIONE SVILUPPO URBANISTICO DEL TERRITORIO  
 - Settore Urban Lab e Attuazione Progetti di Area Portuale  
 - Settore Pianificazione Urbanistica  
 - Ufficio Geomatico  
 - Settore Approvazione Progetti e Controllo Attività Edilizia  
 - Ufficio Ge e Sviluppo Interno e Gestione Territorio

Rilievo base: Carta Tecnica in scala 1:5.000 prodotta dalla Regione Liguria (Aut. S. del 16/01/2005)