


PROFILO E PROSPETTO - STATO DI FATTO

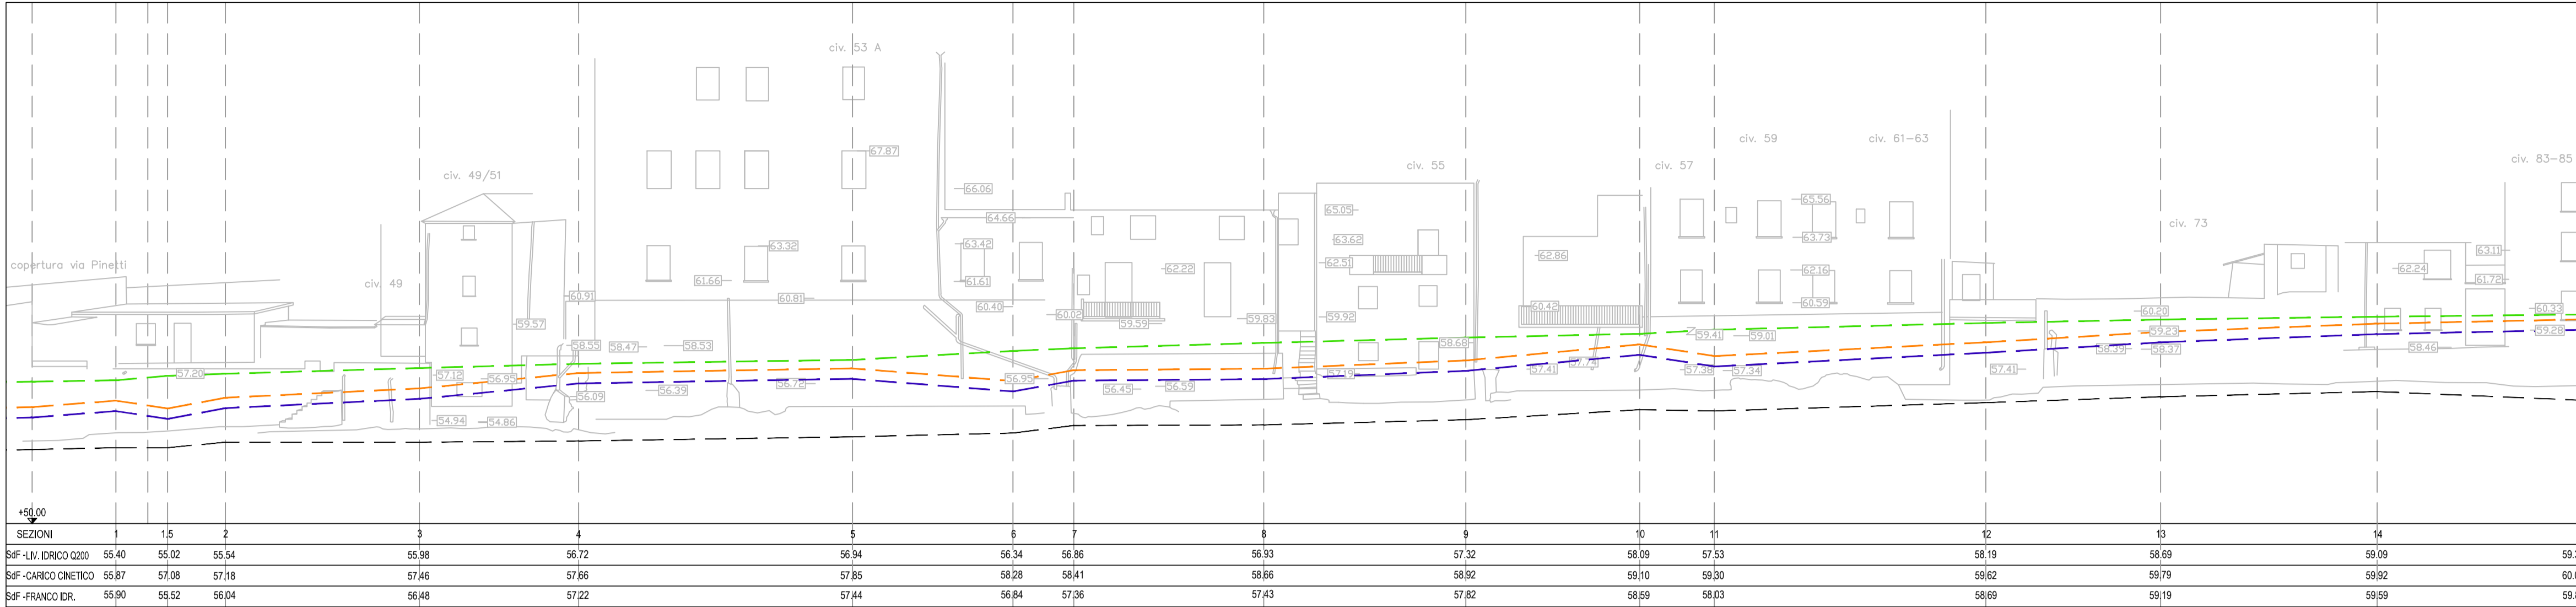


LEGENDA


- Stato di Fatto**
- Livello idrico Q200
 - Carico specifico Q200
 - Franco idraulico (50 cm)
 - Quota fondo
- Stato di Progetto**
- Livello idrico Q200 - Scenario1
 - Livello idrico Q200 - Scenario2a
 - Livello idrico Q200 - Scenario2b
 - Livello idrico Q200 - Scenario3
 - Carico specifico Q200
 - Franco idraulico (50 cm)
 - Quota fondo
- Interventi in progetto
 - Demolizione
 - Sedimenti

NOTE:
Distanza (Asse X) non in scala

PROFILO E PROSPETTO - STATO DI FATTO - STATO DI PROGETTO _ SCENARIO 1 (PETTINE VUOTO / VASCA VUOTA)

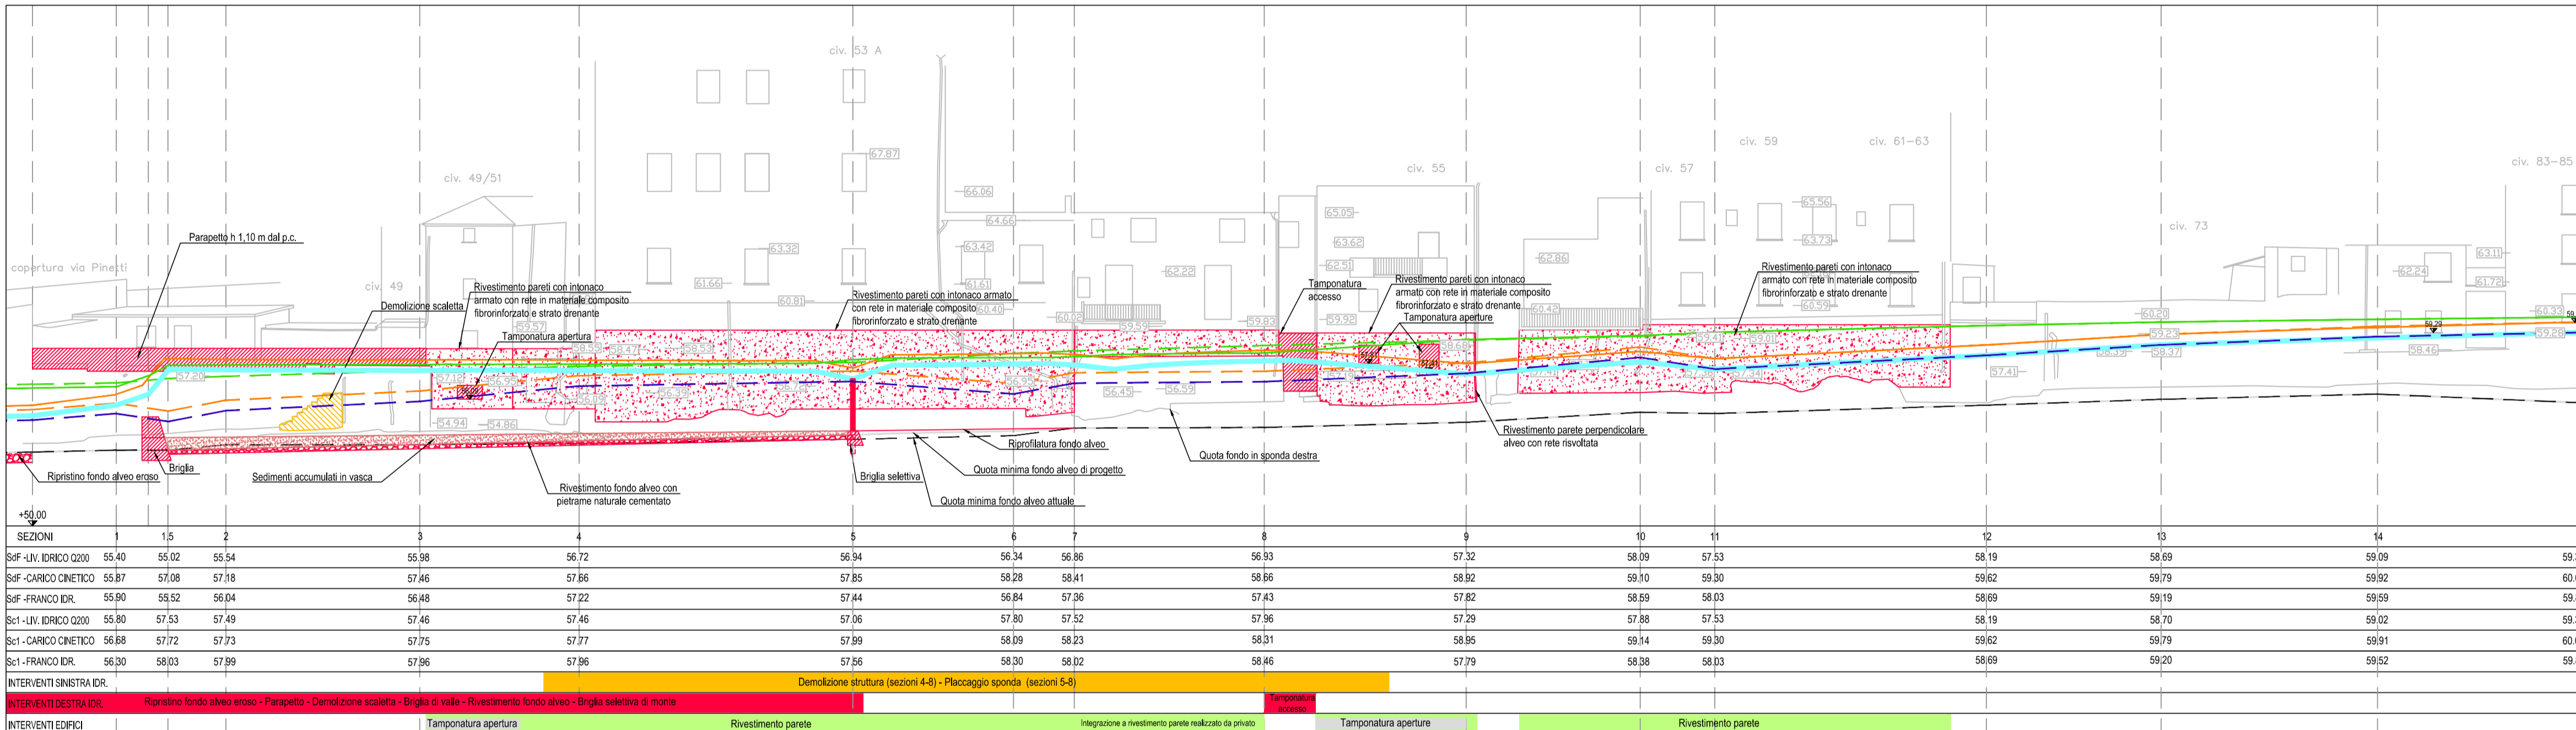

PROFILO E PROSPETTO - STATO DI FATTO - STATO DI PROGETTO _ SCENARIO 2a (PETTINE VUOTO / VASCA PIENA)

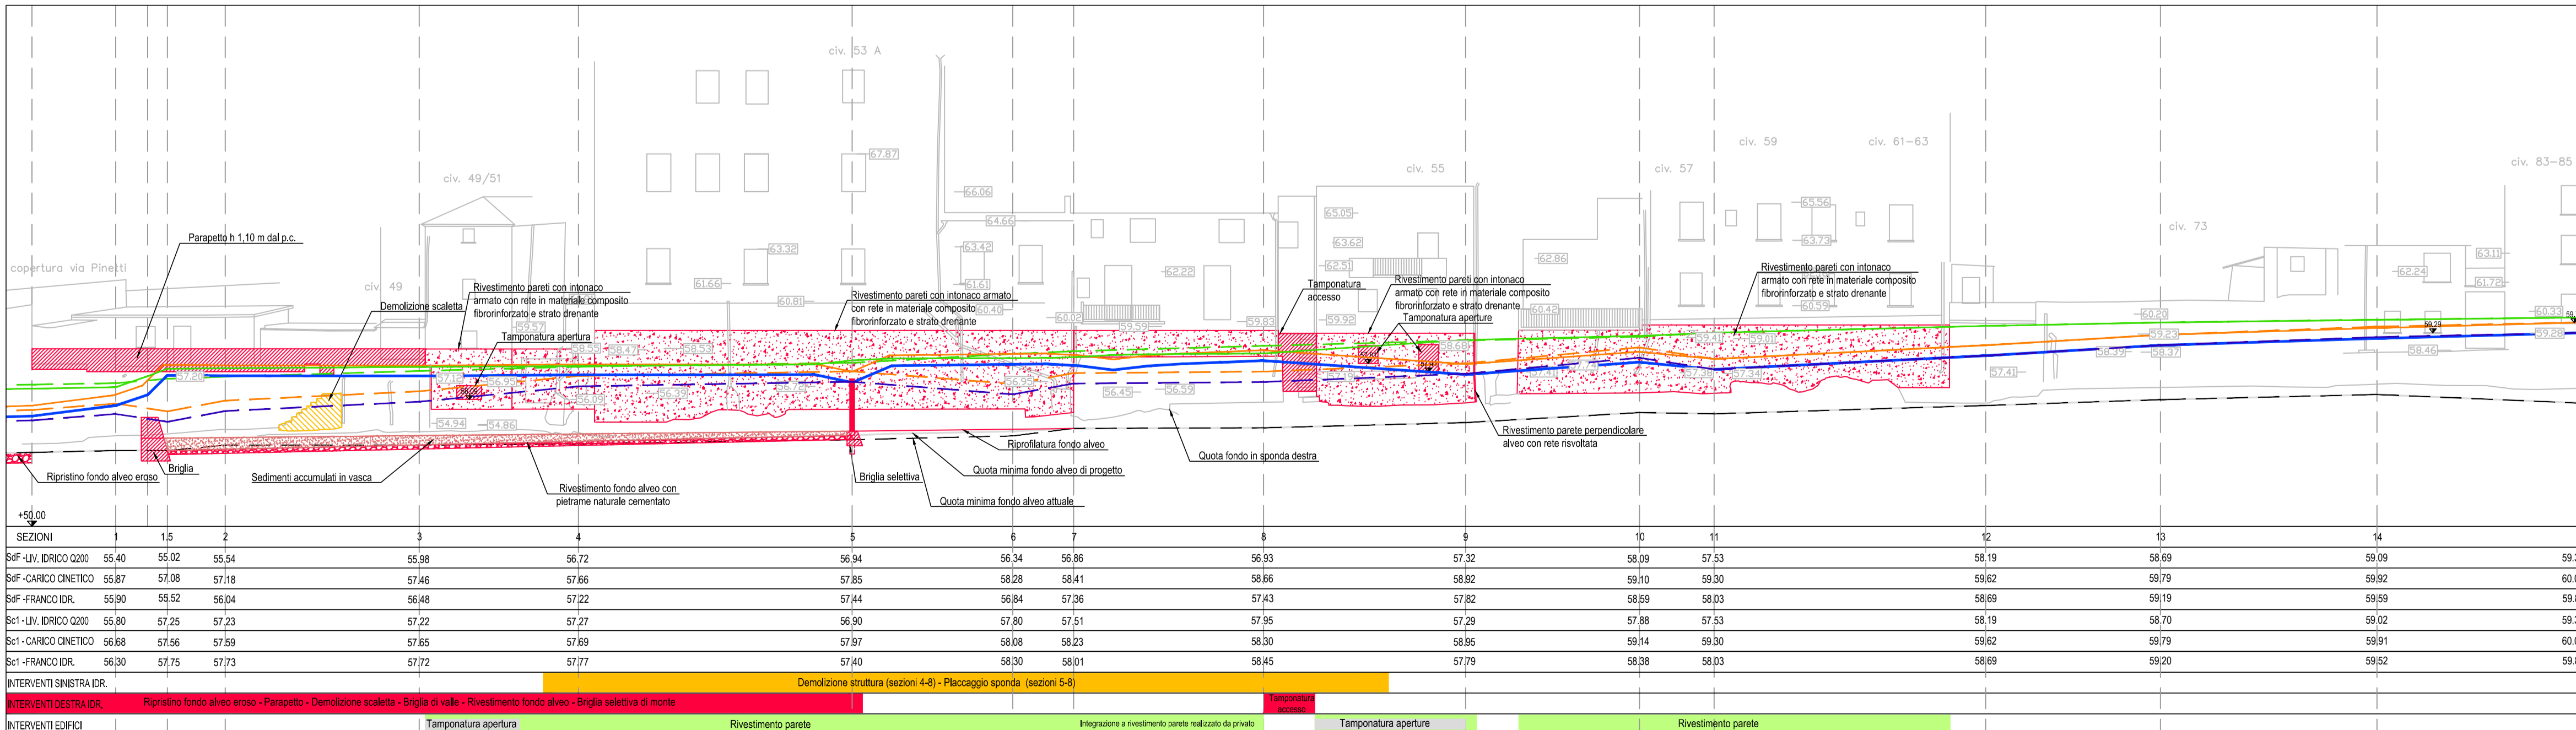

REVISIONE	DATA	DESCRIZIONE REVISIONE	REDATTO	CONTROLLATO	APPROVATO
REV.1	25/08/17	Per Emissione	EZ	FB	SB
REV.2	18/10/17	Per Emissione	EZ	FB	SB
REV.3	15/11/17	Per Emissione	EZ	FB	SB

COMUNE DI GENOVA

Ire Gruppo Fiise
Infrastrutture Recupero Energia Agenzia Regionale Ligure
 Divisione Sanità, Tutela del territorio e Programmi di interesse strategico - Area Infrastrutture e Ambiente

CONVENZIONE TRA COMUNE DI GENOVA E SOCIETA' INFRASTRUTTURE RECUPERO ENERGIA I.R.E. S.p.A. PER LA PROGETTAZIONE DELLA "BRIGLIA SELETTIVA SUL RIO FEREGGIANO A PROTEZIONE DELL'OPERA DI PRESA DELLO SCOLMATORE"

ATTIVITA'
BRIGLIA SELETTIVA SUL RIO FEREGGIANO A PROTEZIONE DELL'OPERA DI PRESA DELLO SCOLMATORE

OGGETTO
PROGETTO DEFINITIVO

TITOLO
PROSPETTO SPONDA DESTRA DI PROGETTO - CONFRONTO SCENARI 1/2

TIMBRO E FIRMA

TAVOLA N. **T5-1**

REDATTO	CONTROLLATO	APPROVATO	DATA	SCALA	FORMATO	N.DOCUMENTO	REVISIONE
EZ	FB	SB	15/11/17	1:200	A1	I0067 ESE DEF GNR T005-1	3

Infrastrutture Recupero Energia Agenzia Regionale Ligure - I.R.E. S.p.A.
 Sede Legale: Via Peschiera 16, 16122 - Genova - Italy
 E-mail: info@ireliguria.it
 WEB: www.ireliguria.it

Divisione Sanità, Tutela del territorio e Programmi di Interesse Strategico
 Via XX Settembre 41, 16121 Genova
 tel. +39 010548834 fax +39 0105700490
 info@infrastrutture.ireliguria.it

E' VIETATA A NORMA DI LEGGE LA RIPRODUZIONE, ANCHE PARZIALE, NON AUTORIZZATA DEL PRESENTE DISEGNO