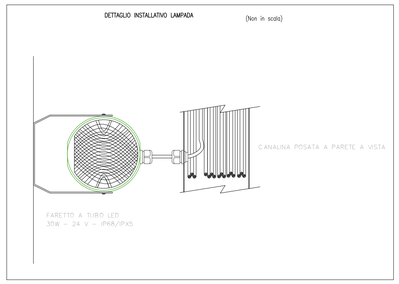

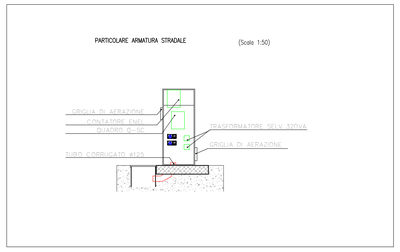

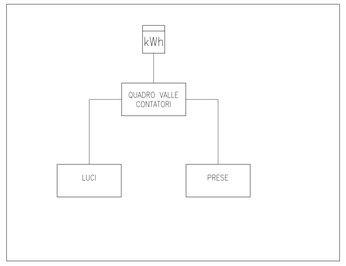

	Quadro Elettrico di distribuzione. Q-SC: quadro sotto contatore
	Salita/discesa conduttura
	Apparecchio illuminante a Tubo LED 30W – 24 Vac, grado di protezione IP68/IPX5, per posa a parete.
	Canalina in PVC posata a vista con coperchio e setto separatore 150x35 mm
	Cavo resistente all'acqua posato a vista
	Conduttura in PVC interrata
	Gruppo di prese tipo CEE 17, IP55, con interruttore di blocco, n.1 1P+N+T 16A
	Corda di rame nudo 35mm²
	Collettore di terra
	Collegamento ai plinti dei ferri di armatura

PIANTA A QUOTA +46.50

(Scala 1:50)

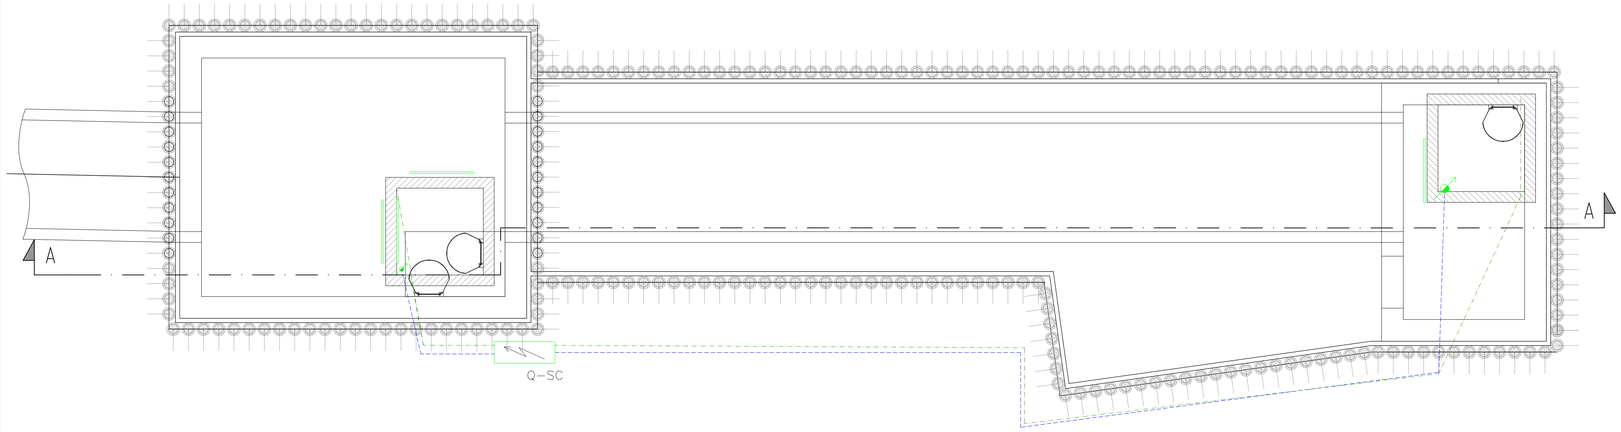

SEZIONE A–A

(Scala 1:50)

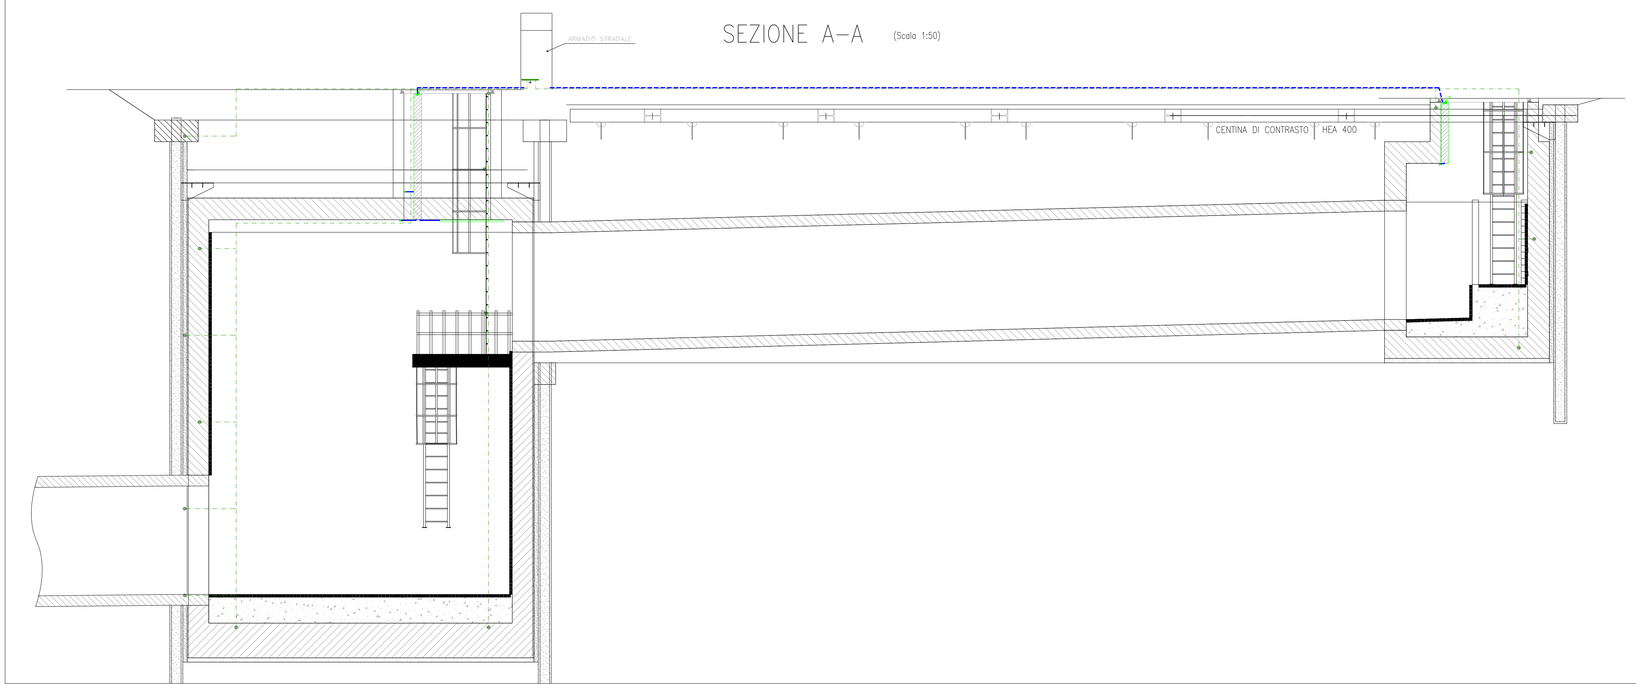

Revisione	Data	Oggetto revisione	Redatto	Verificato	Approvato
0	02/2017	Emissione	Mori	Cerlini	Venturini

COMUNE DI GENOVA

OPERE DI SISTEMAZIONE IDRAULICA DEL RIO NOCE
NEL TRATTO COMPRESO TRA LA SCUOLA
D'INFANZIA DELIA REPETTO IN SALITA SUPERIORE
DELLA NOCE ED IL POZZO CARENA MEDIANTE
REALIZZAZIONE DI UNA GALLERIA BY-PASS

AREA TECNICA - DIREZIONE OPERE IDRAULICHE E SANITARIE

Dirigente **Ing. Stefano PINASCO**

PROGETTISTI:

A.T.I.

TECHNITAL S.p.A. (Capogruppo mandataria)

STUDIO MAJONE INGEGNERI ASSOCIATI

SGI STUDIO GALLI INGEGNERIA S.r.l.

RESPONSABILE UNICO PROCEDIMENTO **Ing. Stefano PINASCO**

Staff tecnico

TECHNITAL S.p.A. (Capogruppo mandataria)
Ing. S. Venturini

STUDIO MAJONE INGEGNERI ASSOCIATI
Ing. D Cerlini - Ing. M. Ferrari

SGI STUDIO GALLI INGEGNERIA S.r.l.
Ing. A.Galli

Oggetto della tavola

STRUTTURE

BY-PASS RIO NOCE E OPERE IN VIA SALITA SUPERIORE DELLA NOCE

POZZO 3 E POZZO INTERCETTAZIONE

IMPIANTI ELETTRICI - PLANIMETRIE E SEZIONI

Elaborato
STUDIO MAJONE INGEGNERI ASSOCIATI

Dott. Ing. Denis Cerlini
Dott. Ing. Michele Ferrari

Scala: Indicata

Data: Febbraio 2017

Progetto Esecutivo

Tavola N° PE.DS.255

Codice GULP: 12383

Codice Commessa Precedente: DSU100

Revisione: 0

I DISEGNI E LE INFORMAZIONI IN ESSI CONTENUTE SONO PROPRIETA' ESCLUSIVA DEL COMUNE DI GENOVA E NON POSSONO ESSERE MODIFICATE, RIPRODOTTE, RESE PUBBLICI O UTILIZZATE PER USI DIFFERENTI DA QUELLI PER CUI SONO STATE REDATTE, SALVO AUTORIZZAZIONE SCRITTA.