CENTINE POZZO 3 e INTERCETTAZIONE

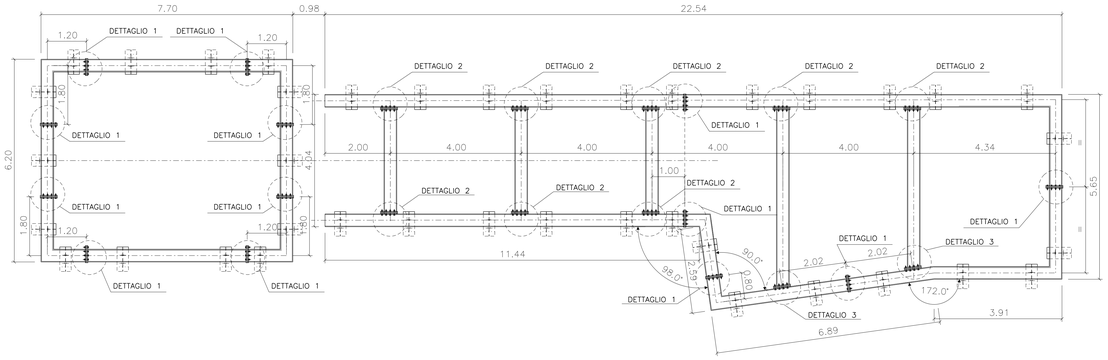

Nota 1: Asole 25x40

Nota 2: Dadi e bulloni M24 cl 8.8

0 0.2 0.4 0.6 0.8 1.0m

DETTAGLIO 1
(Scala 1:10)

PIANTA

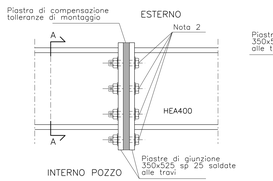

Sez A-A

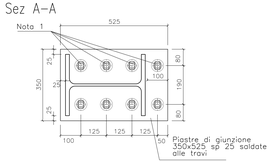

Sez D-D

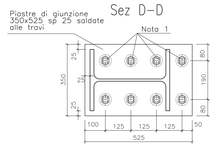

Sez E-E

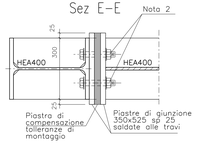

DETTAGLIO 2
(Scala 1:10)

PIANTA

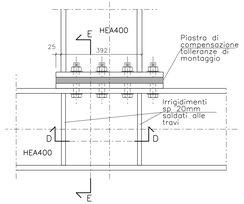

Sez B-B

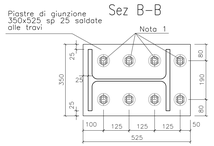

Sez C-C

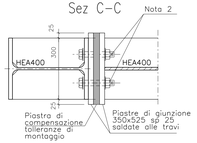

DETTAGLIO 3
(Scala 1:10)

PIANTA

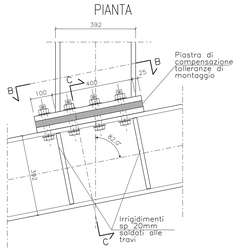

CORDOLO DI COLLEGAMENTO
(Scala 1:10)

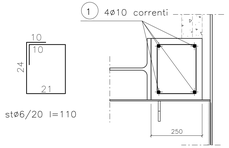

st ø6/20 l=110

MENSOLA DI SUPPORTO
(Scala 1:10)

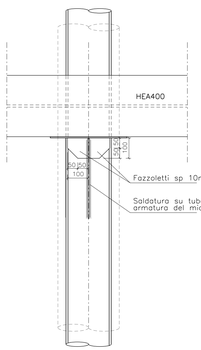

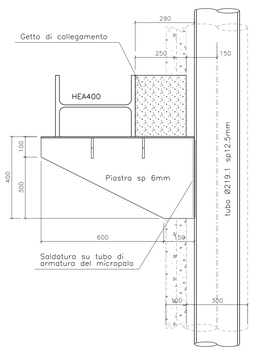

DETTAGLIO RIVESTIMENTO PALIFICATA
(Scala 1:10)

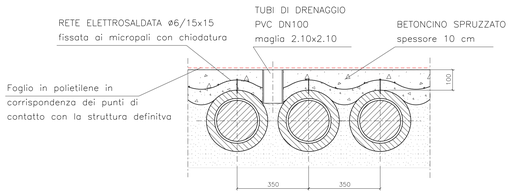

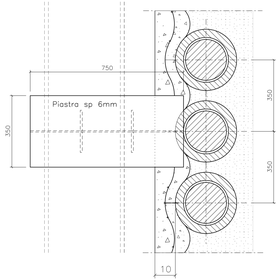

ARMATURA TRAVE 50x100
(Scala 1:10)

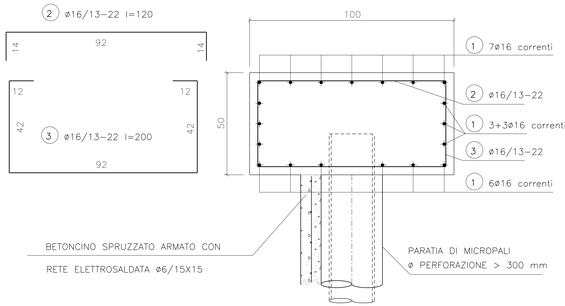

ARMATURA TRAVE 50x50 (Scala 1:10)

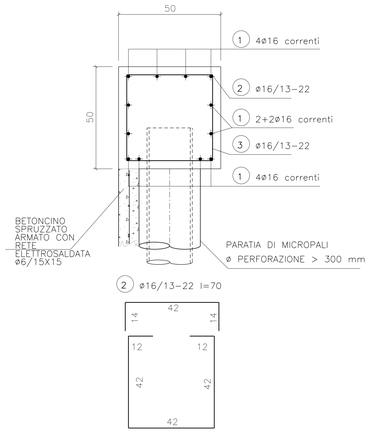

ARMATURA TRAVE 40x80 (Scala 1:10)

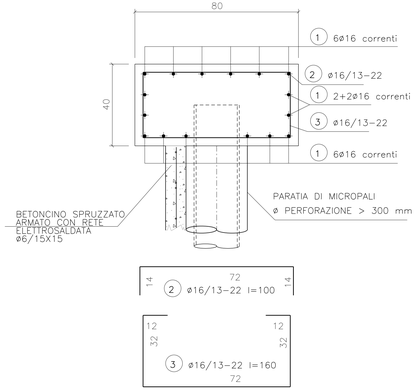

CARATTERISTICHE DEI MATERIALI

- MALTA CEMENTIZIA PER MICROPALI
  - Tipo di cemento: CEM III-IV
  - Classe di resistenza: Rck ⩾ 35 MPa
  - Classe di consistenza SLUMP: S4÷S5
  - Massima dimensione dell'aggregato: 2 mm
  - Rapporto A/C max: 0.45
  - Contenuto minimo di cemento 5.8 KN per mc di prodotto finito(peso totale circa 20.75kN)
- ACCIAIO PER MICROPALI
  - ACCIAIO SECONDO NORMA UNI EN 10025
  - Tubi in acciaio ø 219 mm: S355J0
- ACCIAIO PER CENTINE E PUNTONI
  - ACCIAIO SECONDO NORMA UNI EN 10025
  - Travi HEA400 HEM400: S355J0
- PIASTRE E PROFILI COMMERCIALI
  - ACCIAIO SECONDO NORMA UNI EN 10025
  - S355J0

Revisione	Data	Oggetto revisione	Redatto	Verificato	Approvato
0	02/2017	Emissione	Accordini	Bisi	Venturini

COMUNE DI GENOVA

OPERE DI SISTEMAZIONE IDRAULICA DEL RIO NOCE
NEL TRATTO COMPRESO TRA LA SCUOLA
D'INFANZIA DELIA REPETTO IN SALITA SUPERIORE
DELLA NOCE ED IL POZZO CARENA MEDIANTE
REALIZZAZIONE DI UNA GALLERIA BY-PASS

AREA TECNICA - DIREZIONE OPERE IDRAULICHE E SANITARIE

Dirigente: **Ing. Stefano PINASCO**

PROGETTISTI:

A.T.I.

TECHNITAL S.p.A. (Capogruppo mandataria)

STUDIO MAJONE INGEGNERI ASSOCIATI

SGI STUDIO GALLI INGEGNERIA S.r.l.

RESPONSABILE UNICO PROCEDIMENTO: **Ing. Stefano PINASCO**

Staff tecnico

TECHNITAL S.p.A. (Capogruppo mandataria)
Ing. S. Venturini

STUDIO MAJONE INGEGNERI ASSOCIATI
Ing. D Cerlini - Ing. M. Ferrari

SGI STUDIO GALLI INGEGNERIA S.r.l.
Ing. A.Galli

Oggetto della tavola

BY-PASS RIO NOCE E OPERE IN VIA SALITA SUPERIORE DELLA NOCE

POZZO 3 E POZZO DI INTERCETTAZIONE

OPERE DI SOSTEGNO
DETTAGLI

Elaborato: TECHNITAL S.p.A.

Dott. Ing. Simone Venturini

Scala: 1:10

Data: Febbraio 2017

Progetto Esecutivo

Tavola N°: PE.DS.243

Codice GIULP: 12383

Codice Commessa Precedente: DSU100

Revisione: 0

I DISEGNI E LE INFORMAZIONI IN ESSI CONTENUTE SONO PROPRIETA' ESCLUSIVA DEL COMUNE DI GENOVA E NON POSSONO ESSERE MODIFICATI, RIPRODOTTI, RESI PUBBLICI O UTILIZZATI PER USI DIFFERENTI DA QUELLI PER CUI SONO STATI REDATTI, SALVO AUTORIZZAZIONE SCRITTA.