PROFILO LONGITUDINALE - SCALA 1:200

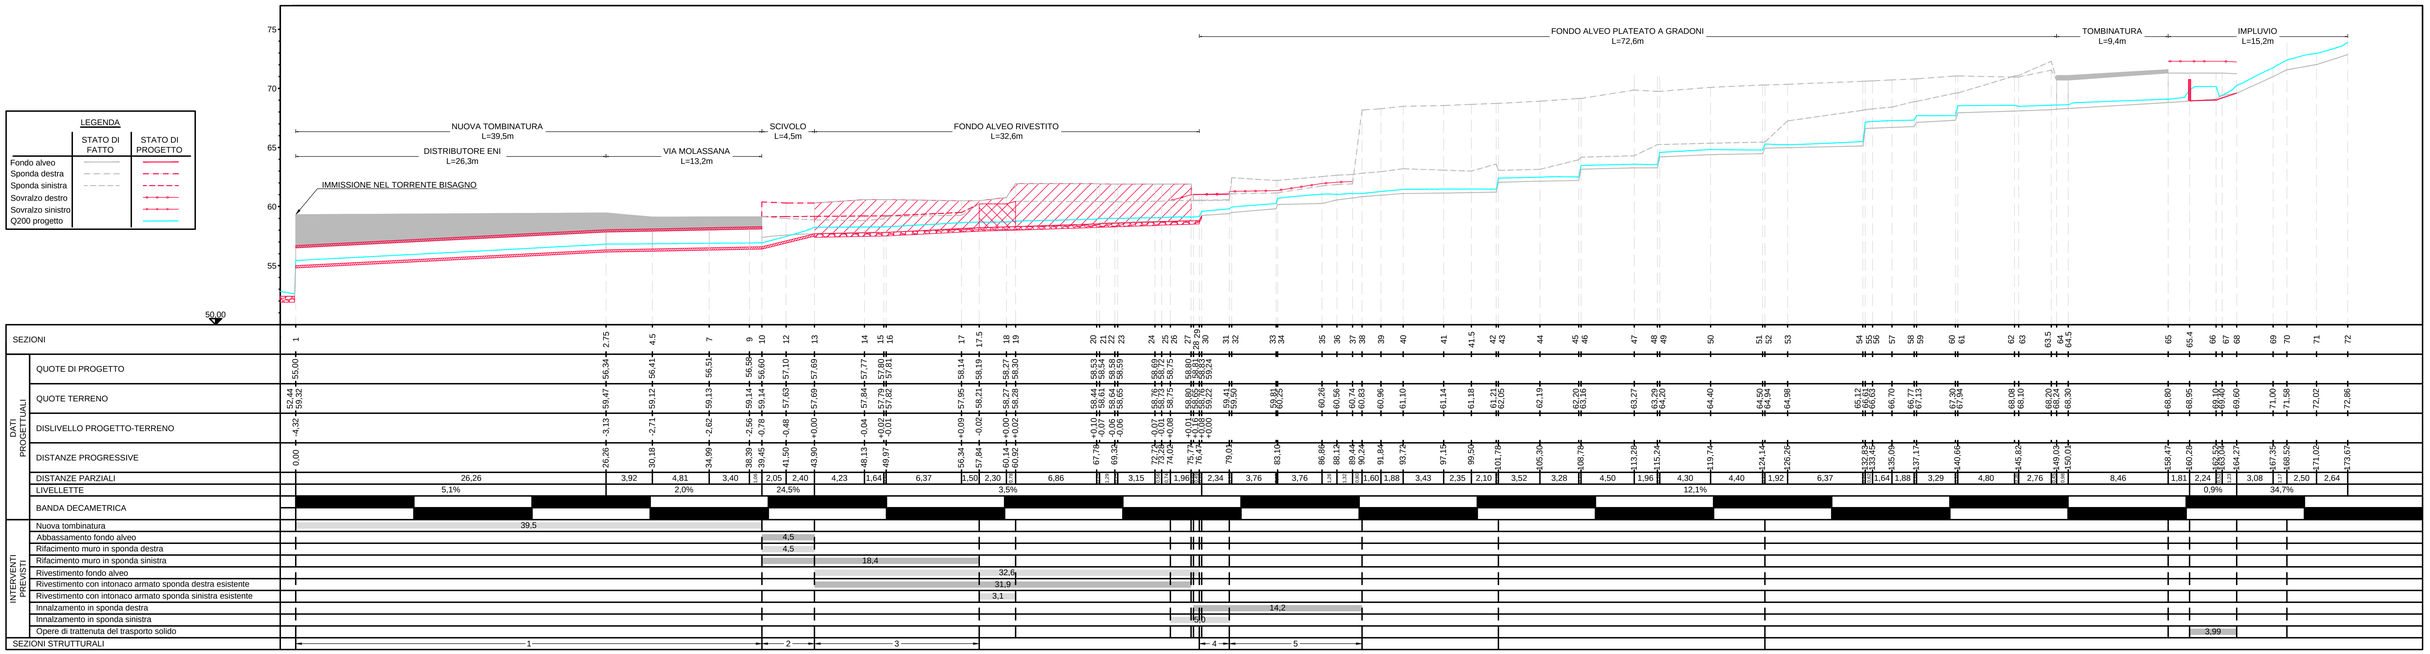

SEZIONI TRASVERSALI - SCALA 1:100

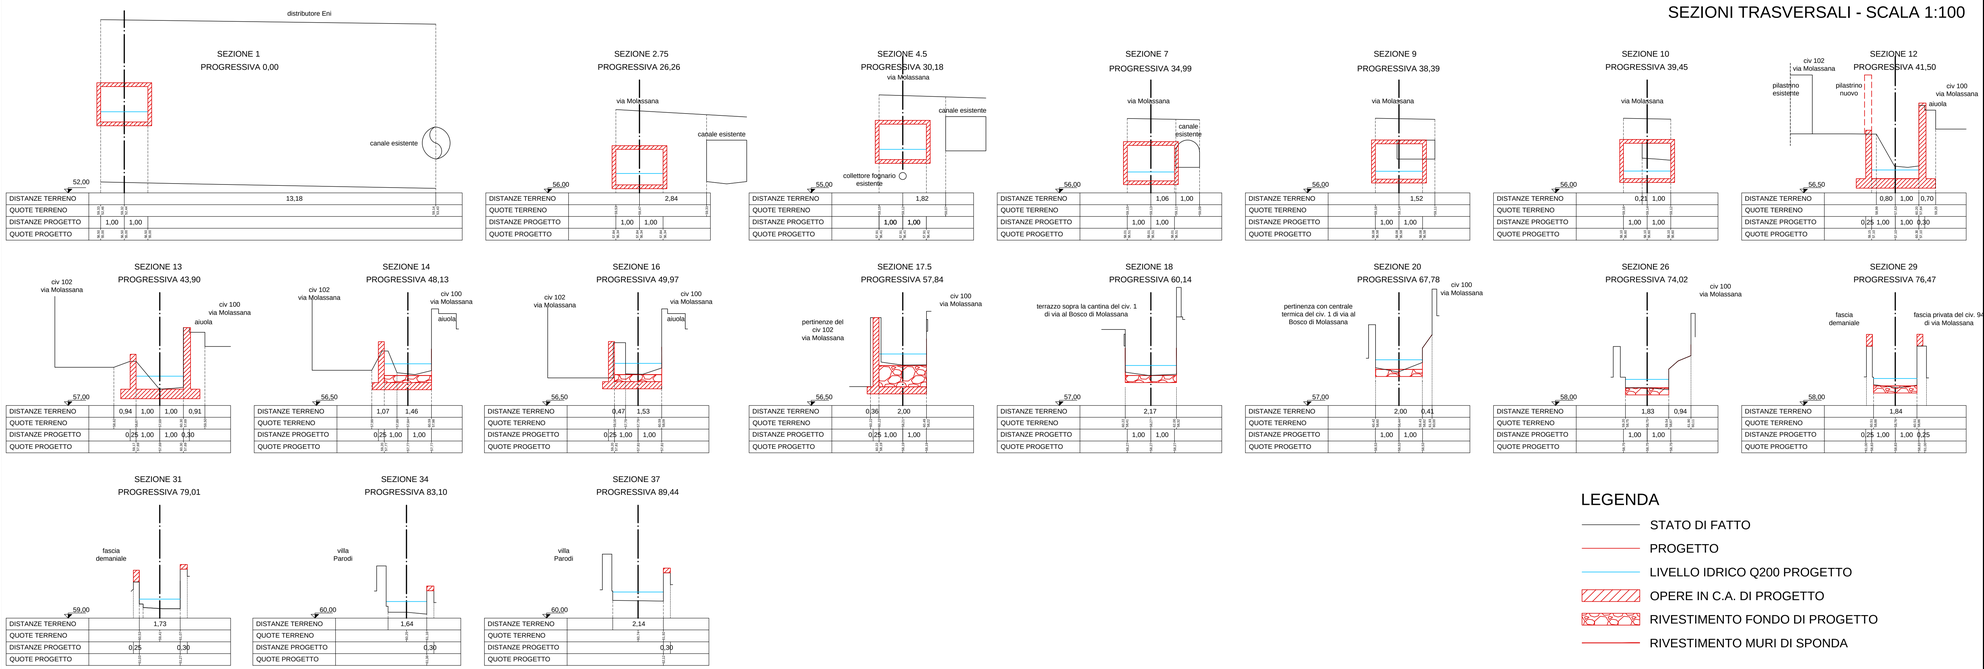

LEGENDA

- STATO DI FATTO
- PROGETTO
- LIVELLO IDRICO Q200 PROGETTO
- OPERE IN C.A. DI PROGETTO
- RIVESTIMENTO FONDO DI PROGETTO
- RIVESTIMENTO MURI DI SPONDA

REVISIONE	DATA	DESCRIZIONE REVISIONE	REDATTO	CONTROLLATO	APPROVATO
REV.1	15/11/16	Per Emissione	LP	MI	FB
REV.2	21/07/17	Per Emissione	LP	FB	SB
REV.3	18/10/17	Per Emissione	LP	FB	SB

COMUNE DI GENOVA

Infrastrutture Recupero Energia
agenzia regionale ligure
Divisione Infrastrutture Sanità Recupero Riqualificazione

CONVENZIONE TRA COMUNE DI GENOVA E SOCIETA' INFRASTRUTTURE RECUPERO ENERGIA LIGURIA I.R.E. S.P.A. PER LA PROGETTAZIONE DELLA "SISTEMAZIONE IDRAULICA DEL TRATTO DI VALLE DEL RIO DENEGA"

ATTIVITA'
SISTEMAZIONE DEL TRATTO DI VALLE DEL RIO DENEGA

OGGETTO
PROGETTO ESECUTIVO

TITOLO
PROFILO LONGITUDINALE E SEZIONI TRASVERSALI

TIMBRO E FIRMA

TAVOLA N.
P3

REDATTO	CONTROLLATO	APPROVATO	DATA	SCALA	FORMATO	N.DOCUMENTO					REVISIONE
LP	FB	SB	18/10/17	1:200/100	A1L	I0057A	ESE	ESE	PRG	T003	3

Infrastrutture Recupero Energia Agenzia Regionale Ligure - I.R.E. S.p.A.
Sede Legale: Via Peschiera 16, 16122 - Genova - Italy
E-mail: info@ireliguria.it
Tel.: +39 010 5488834 - Fax +39 010 5700490
WEB: www.ireliguria.it

DIVISIONE INFRASTRUTTURE SANITA' RECUPERO RIQUALIFICAZIONE
Via XX Settembre 41, 16121 - Genova - Italy
Tel.: +39 010 5488834 - Fax +39 010 5700490
E-mail: infrastrutture@ireliguria.it

E' VIETATA A NORMA DI LEGGE LA RIPRODUZIONE, ANCHE PARZIALE, NON AUTORIZZATA DEL PRESENTE DISEGNO