



STATO ATTUALE (SCALA 1-200)

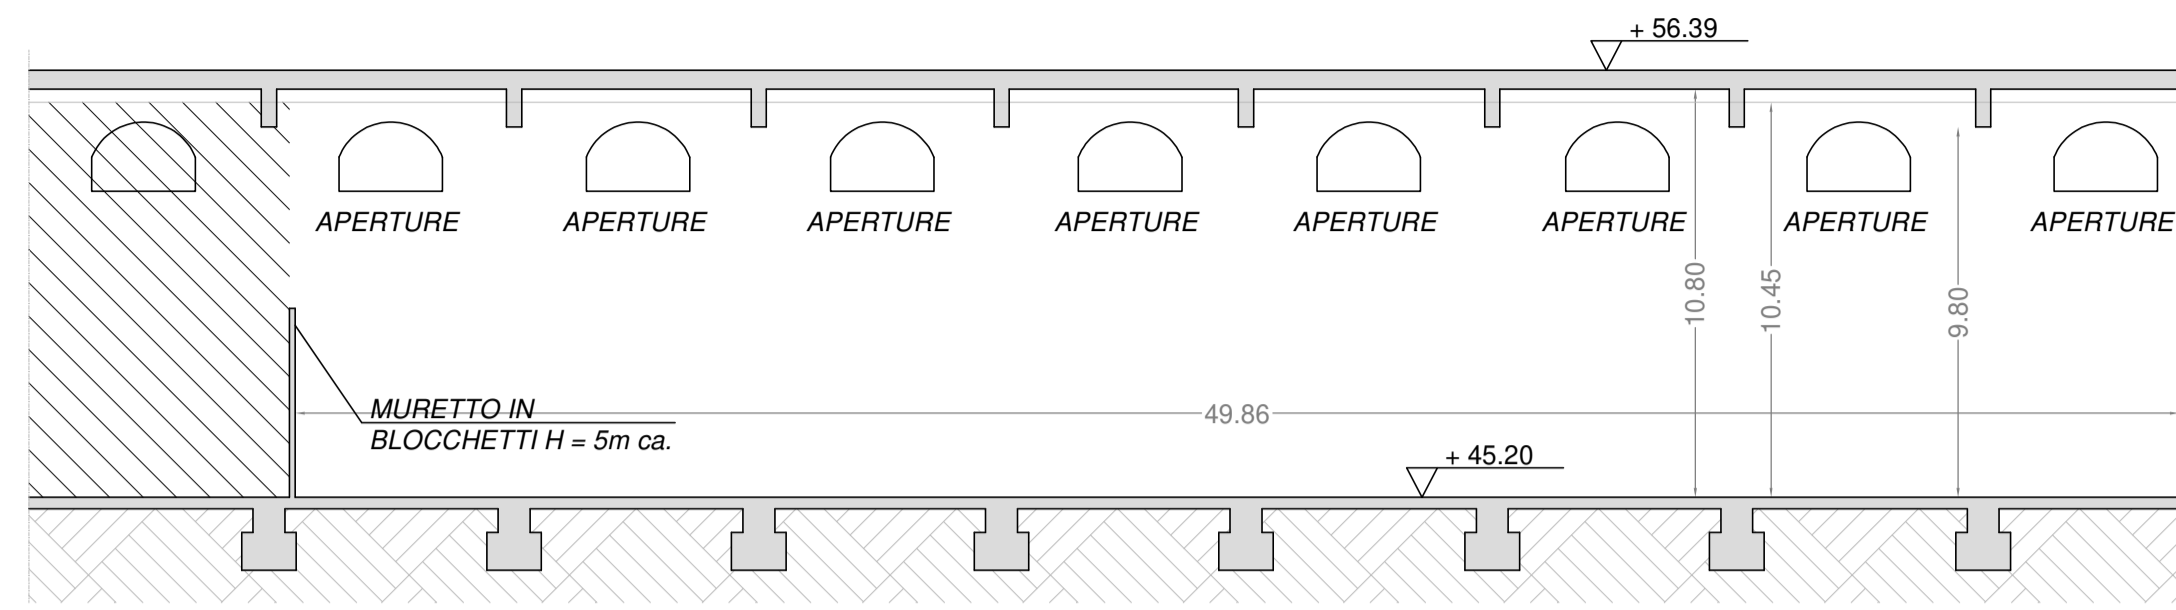


SEZIONE C-C' STATO ATTUALE (SCALA 1-200)

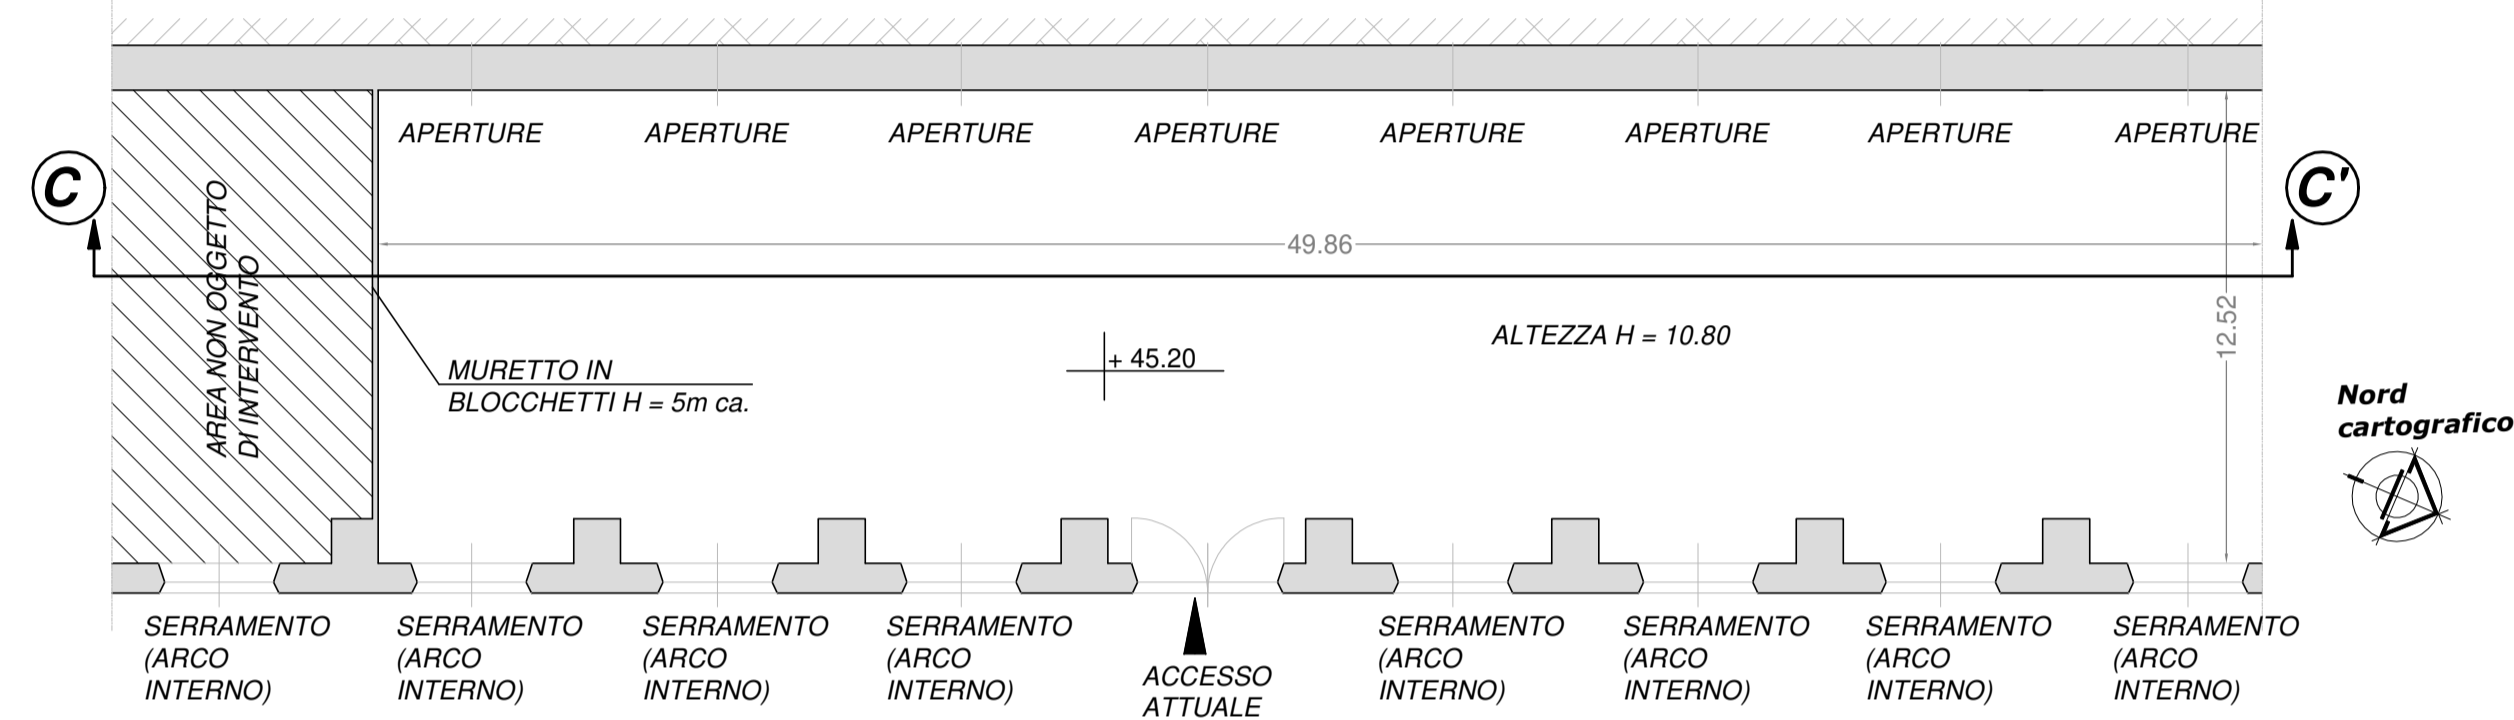


STRALCIO PLANIMETRIA STATO ATTUALE (SCALA 1-200)

CONFRONTO (SCALA 1-200)

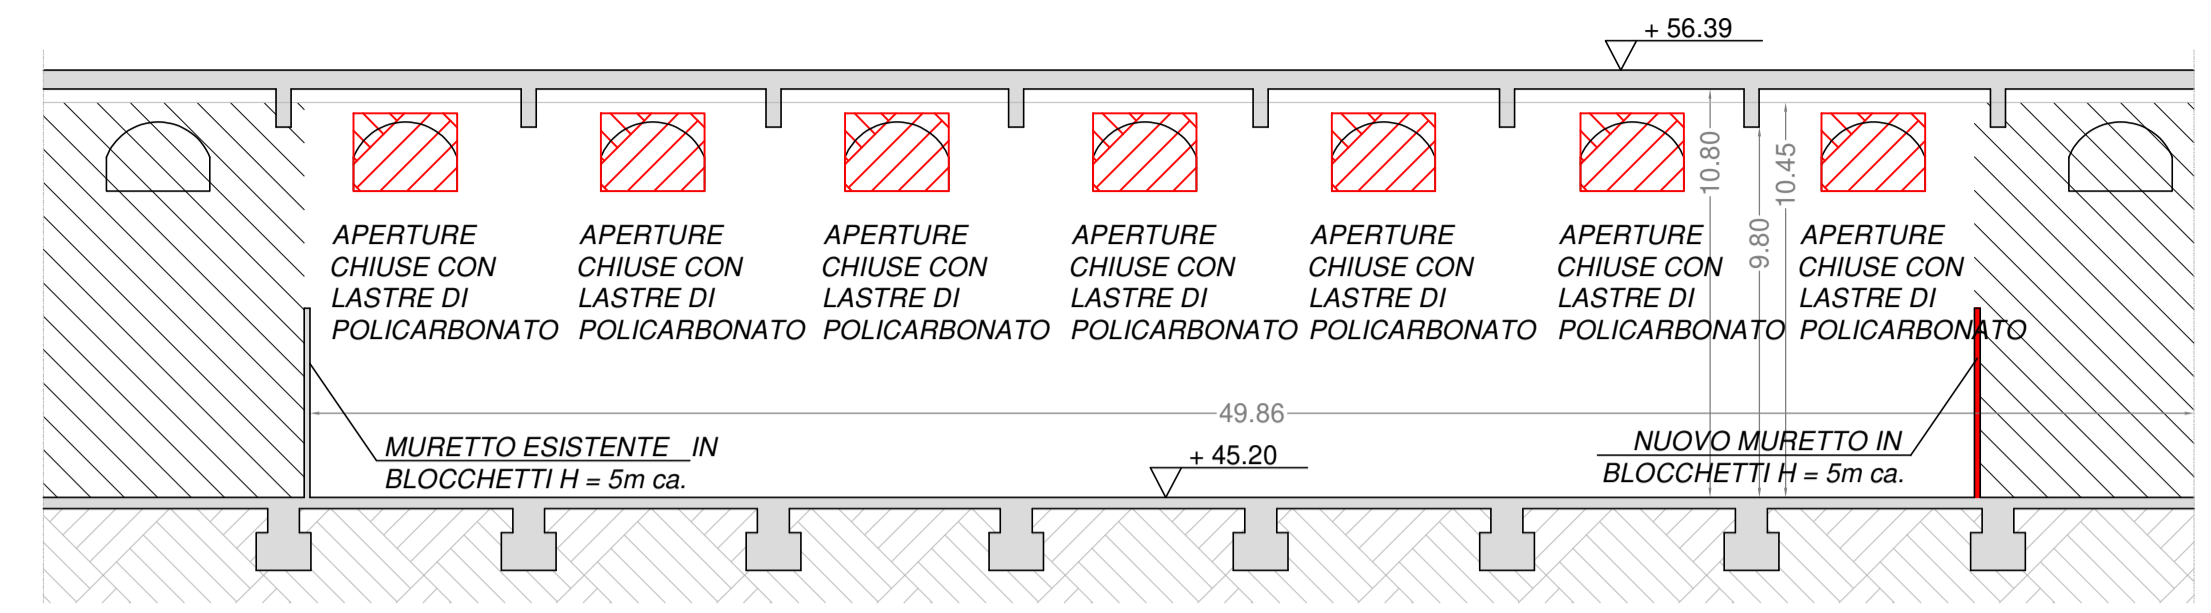


SEZIONE C-C' CONFRONTO (SCALA 1-200)

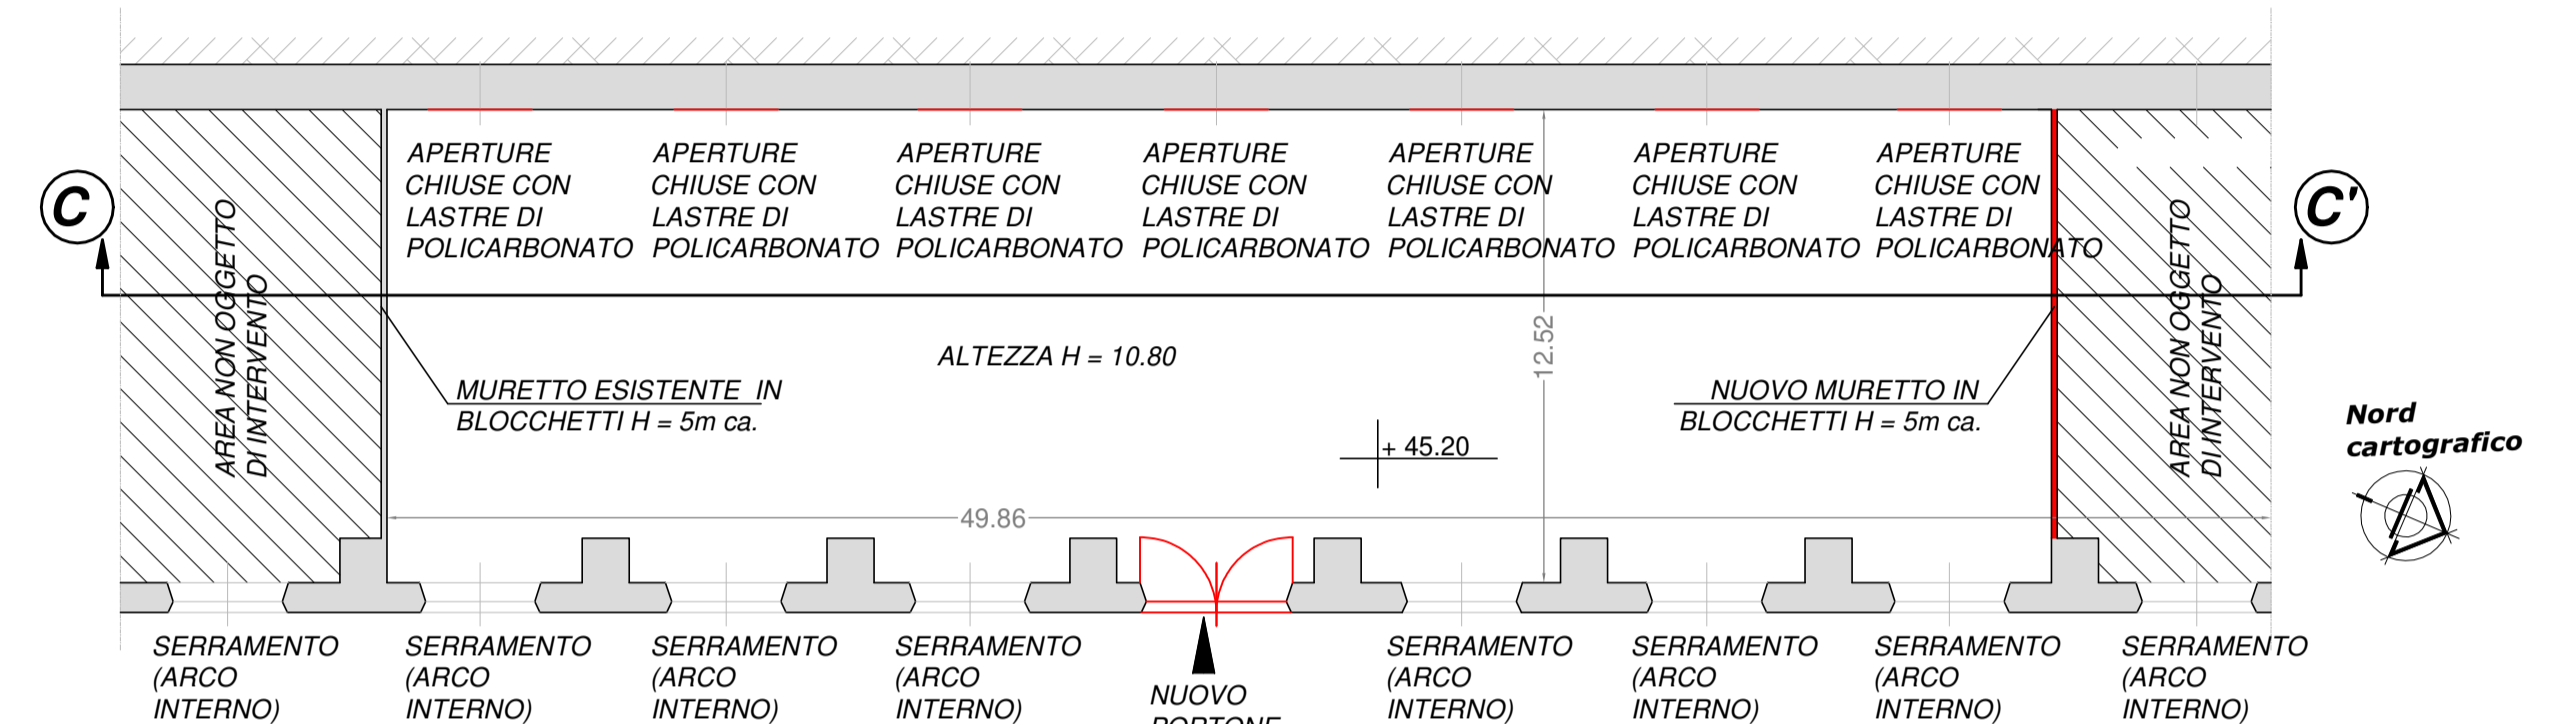


STRALCIO PLANIMETRIA CONFRONTO (SCALA 1-200)

PROGETTO (SCALA 1-200)

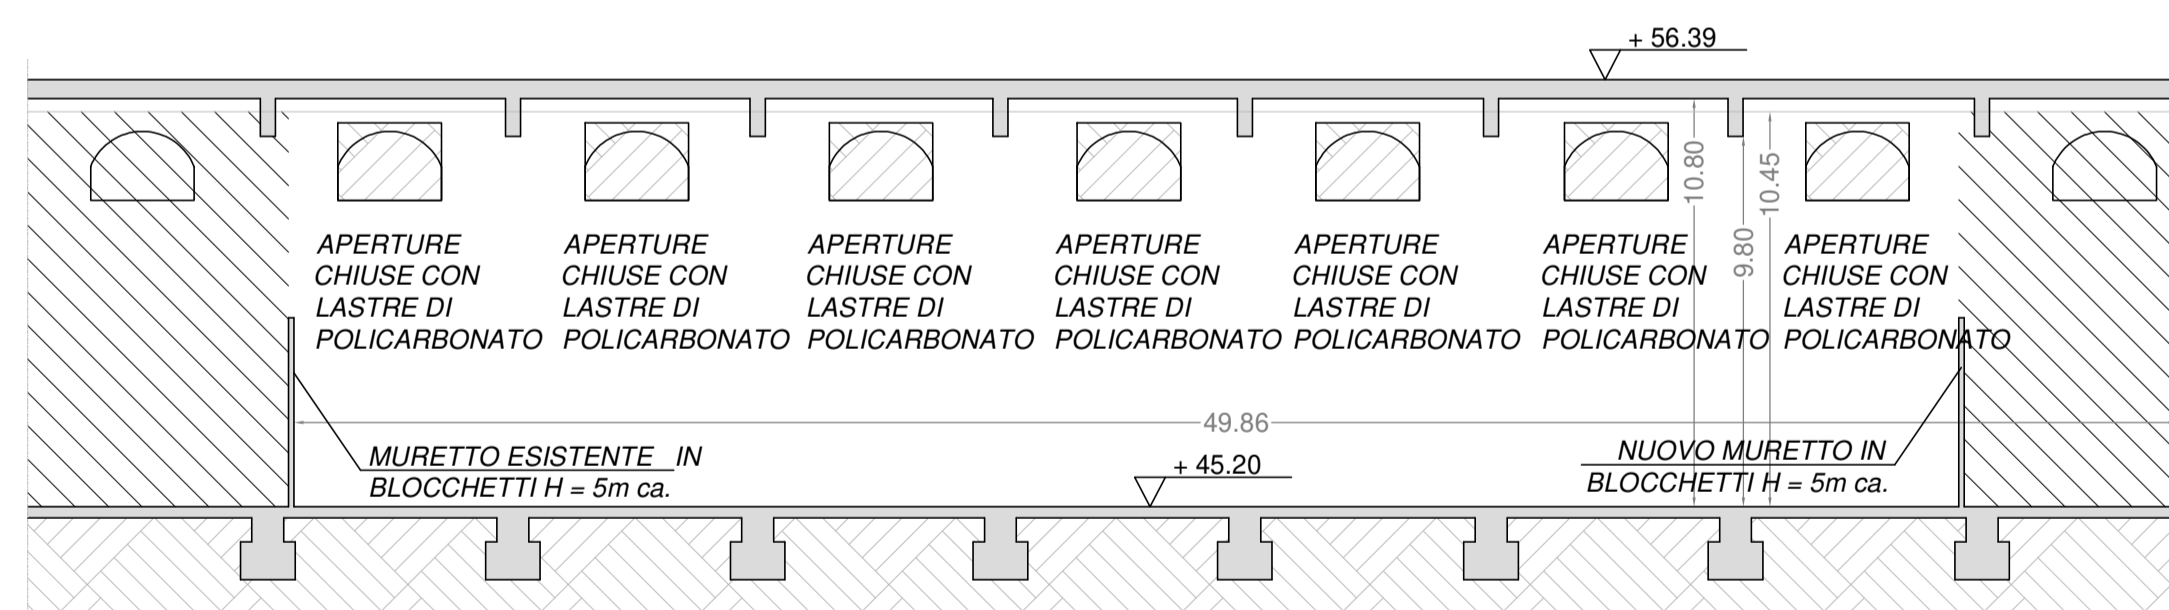


SEZIONE C-C' PROGETTO (SCALA 1-200)

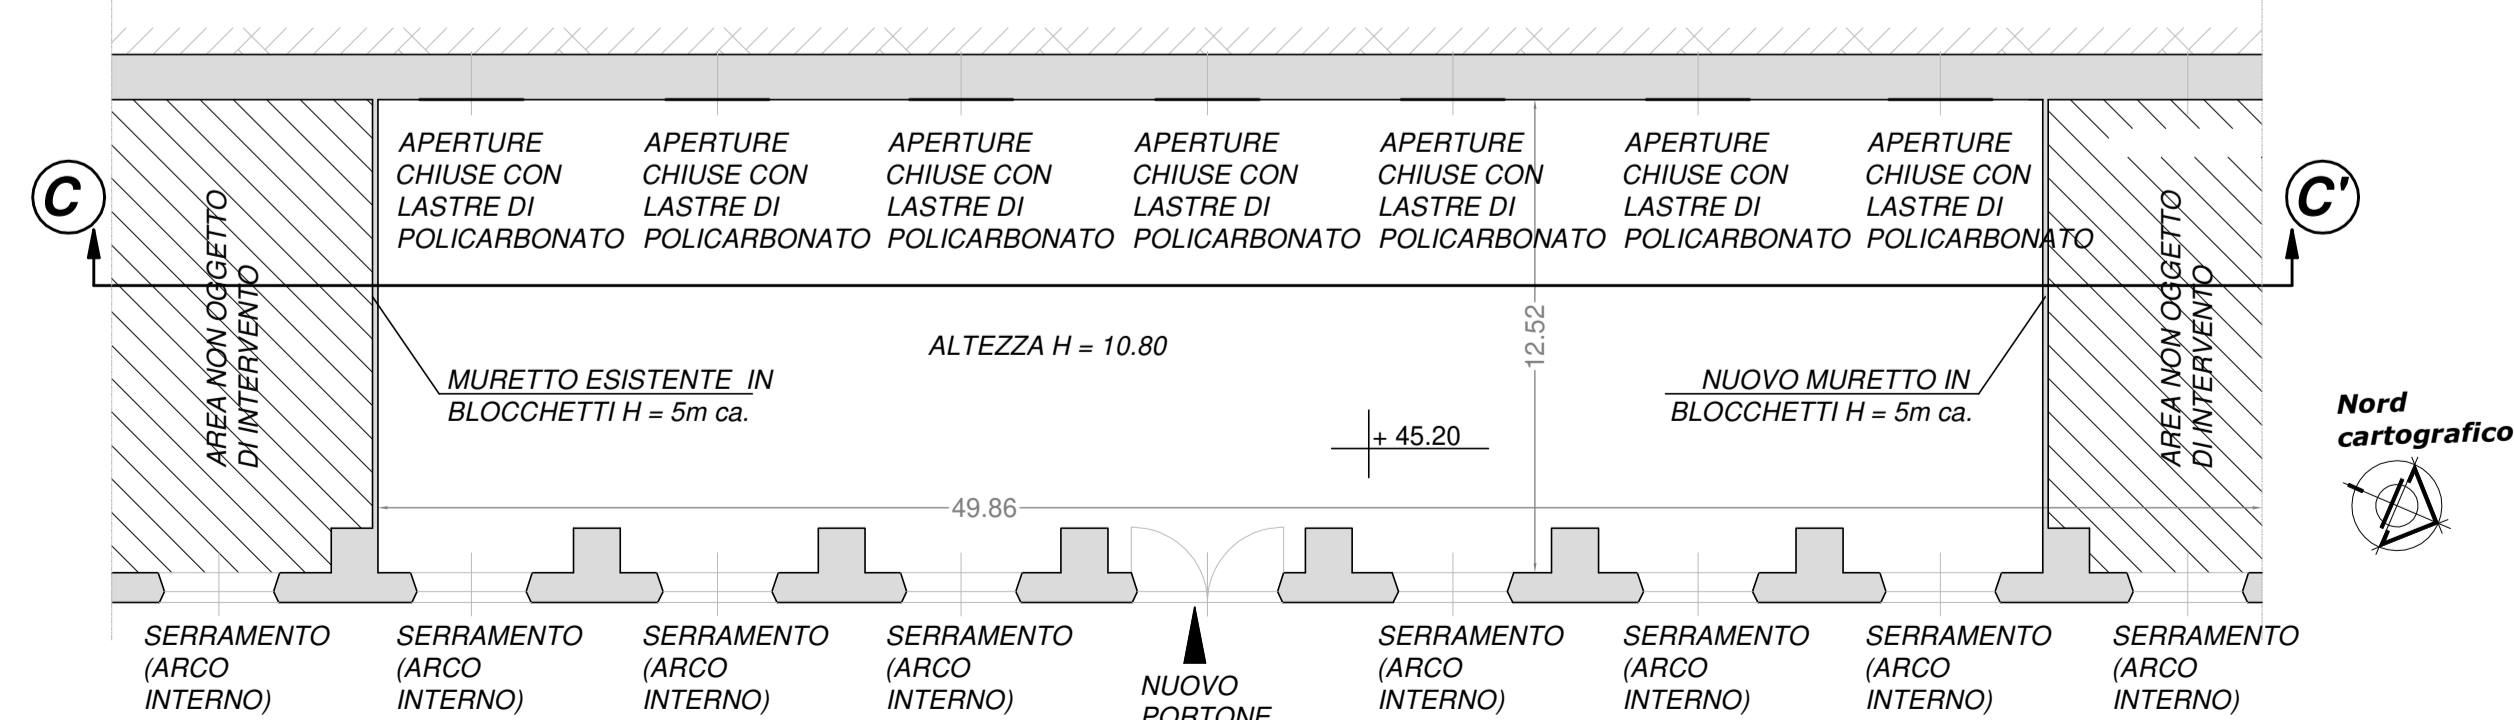

STRALCIO PLANIMETRIA PROGETTO (SCALA 1-200)

- COSTRUZIONI
- DEMOLIZIONI

PIANTA - CHIAVE (FUORI SCALA)

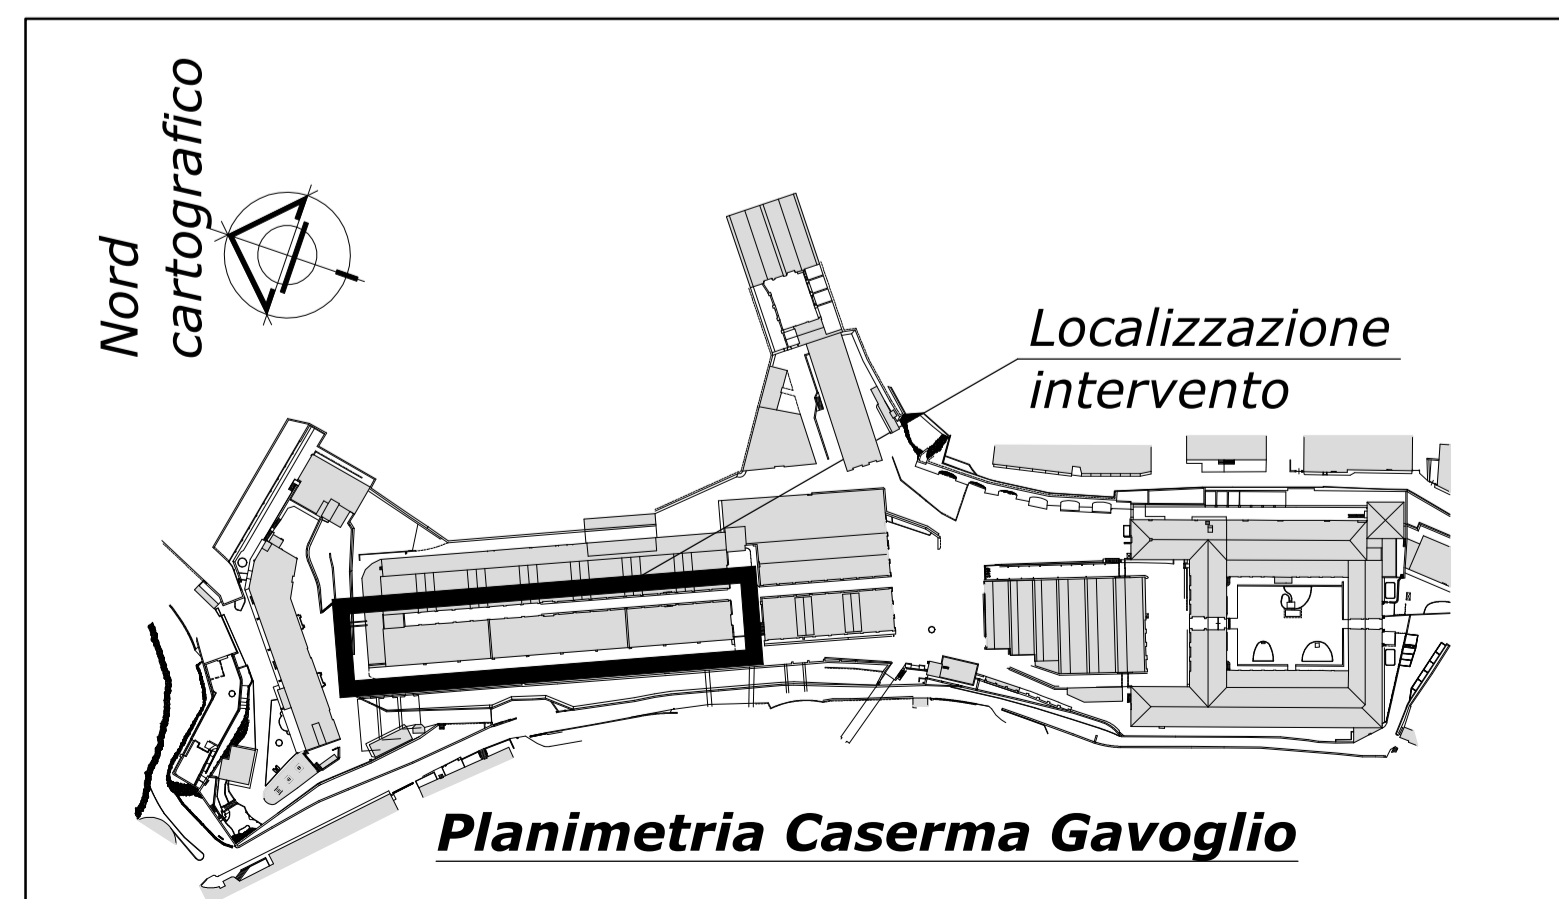

Revisione	Data	Oggetto revisione	Redatto	Redatto	Verificato	Approvato

COMUNE DI GENOVA

COORDINAMENTO DELLE RISORSE TECNICO OPERATIVE (COORDINATORE ARCH. ROBERTO TEDESCHI) Direttore Generale Area Arch. Laura PETACCHI

DIREZIONE INFRASTRUTTURE E DIFESA DEL SUOLO Direttore Ing. Stefano PINASCO

Committente SETTORE ATTUAZIONE OPERE IDRAULICHE Progetto

CAPO PROGETTO ... RESPONSABILE UNICO PROCEDIMENTO **Dot. Ing. Stefano PINASCO**

Progetto Architettonico Ing. Luca De Falco Ing. Tito Sciaccaluga Computi metrici e Capitolati Ing. Luca De Falco Ing. Tito Sciaccaluga

Progetto Strutturale Ing. Luca De Falco Ing. Tito Sciaccaluga Rilievi Rilievi forniti dal Comune di Genova

Progetto Idraulico Ing. Luca De Falco Coordinatore per la Sicurezza (in fase di Progettazione) Ing. Tito Sciaccaluga

Progetto e Computi Impianti ... Studi Geologici Studio di Geologia Balbi & Muzio

Intervento/Opera ... Relazione Paesaggistica ...

EX CASERMA GAVOGLIO: PROGETTO DELLA DEMOLIZIONE DELL'EDIFICIO "B" E DI SISTEMAZIONE IDRAULICA DI UN TRATTO TOMBINATO DEL RIO LAGACCIO

Oggetto della tavola **CAPANNONE "F", RICOLLOCAZIONE ARCHIVI GIUDIZIARIO: STATO ATTUALE - PROGETTO CONFRONTO**

Municipio CENTRO EST I

Quartiere LAGACCIO -

Serie tavole ... A1

N° prog. tav. 07 N° tot. tav. -

Scala - Data 09/2018

Tavola N° **T-07**

Livello Progettazione DEFINITIVO IDRAUL. / STRUTT. / DEMOLIZ. Codice GULP --- Codice PROGETTAZIONE --- Codice OPERA --- Codice ARCHIVIO ---

I DISEGNI E LE INFORMAZIONI IN ESSI CONTENUTE SONO PROPRIETA' ESCLUSIVA DEL COMUNE DI GENOVA E NON POSSONO ESSERE RIPRODOTTI, RIPRODOTTI, RESS PUBBLICI O UTILIZZATI PER USI DIFFERENTI DA QUELLI PER CUI SONO STATI REDATTI, SALVO AUTORIZZAZIONE SCRITTA.