




**PLANIMETRIA GENERALE - AREE ESTERNE
(SCALA 1-200)**

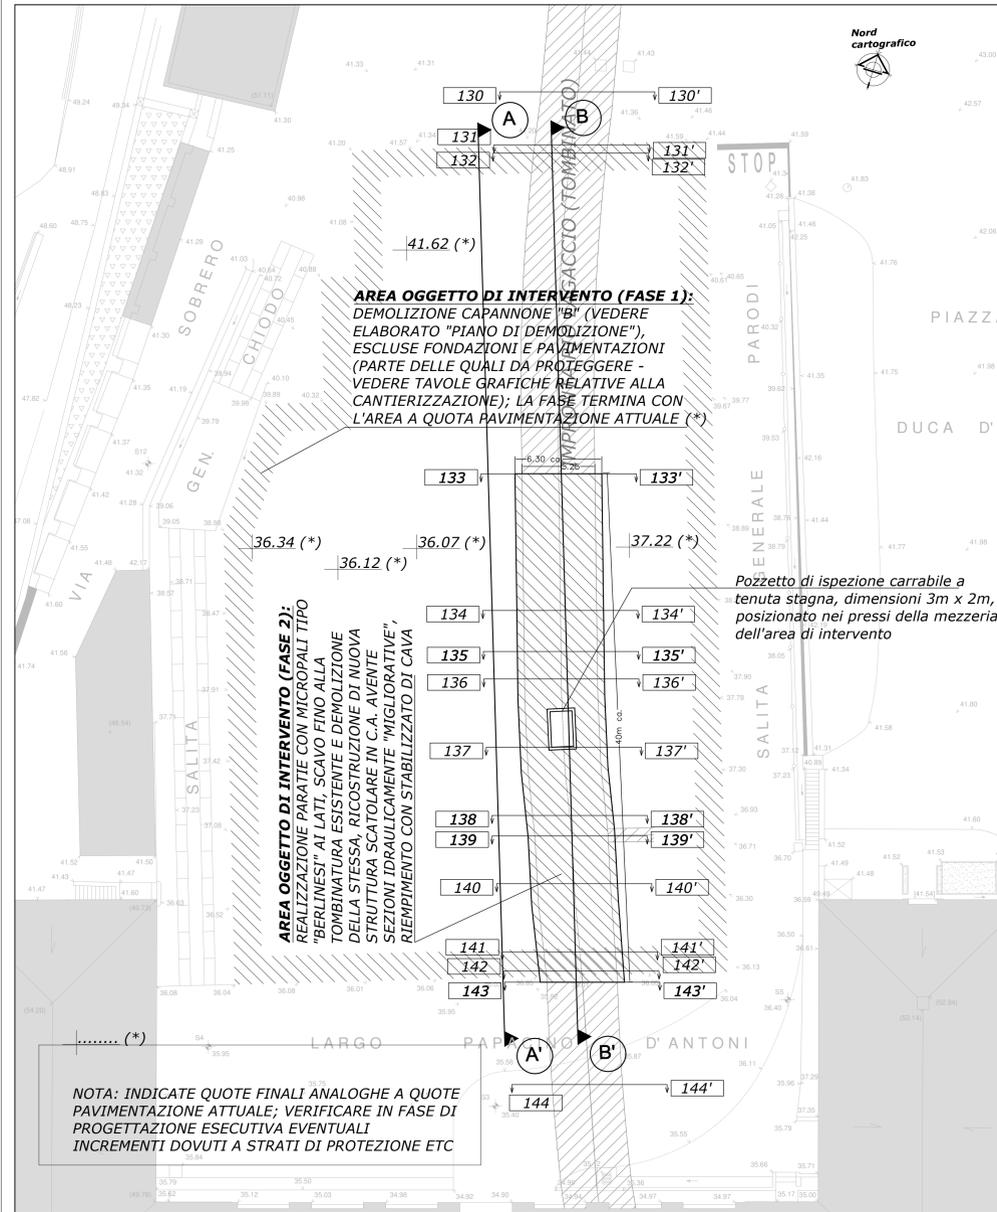


**PIANTA - CHIAVE
(FUORI SCALA)**

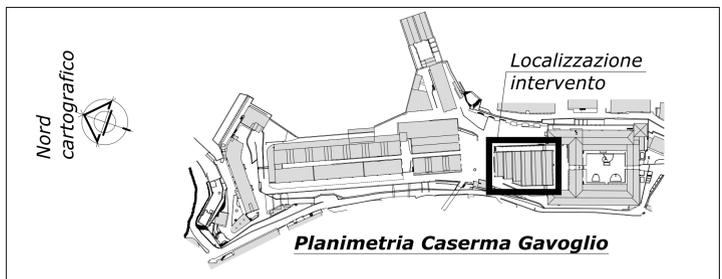


**SEZIONE LONGITUDINALE COMPLESSIVA A-A'
(SCALA 1-200)**

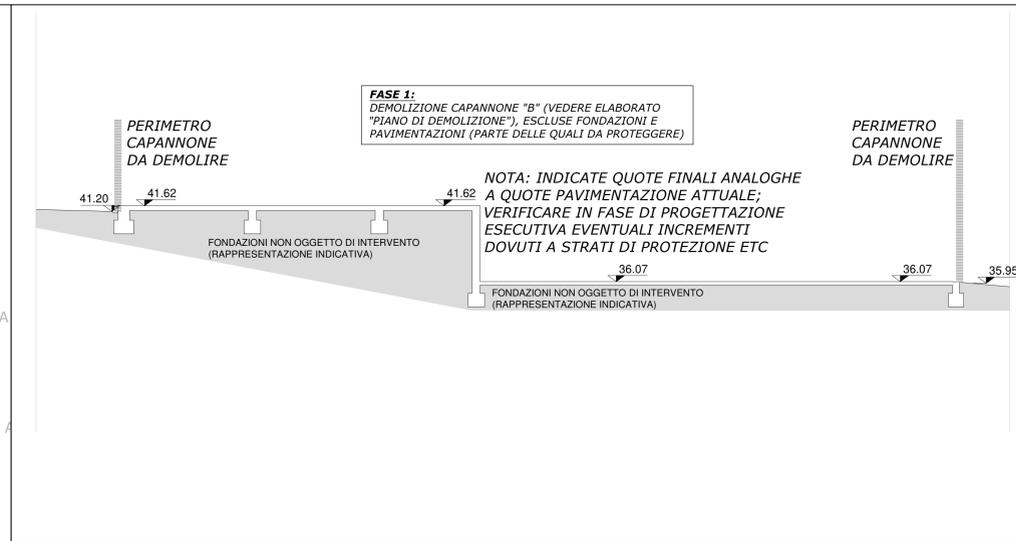

**SEZIONE LONGITUDINALE COMPLESSIVA B-B'
(SCALA 1-200)**

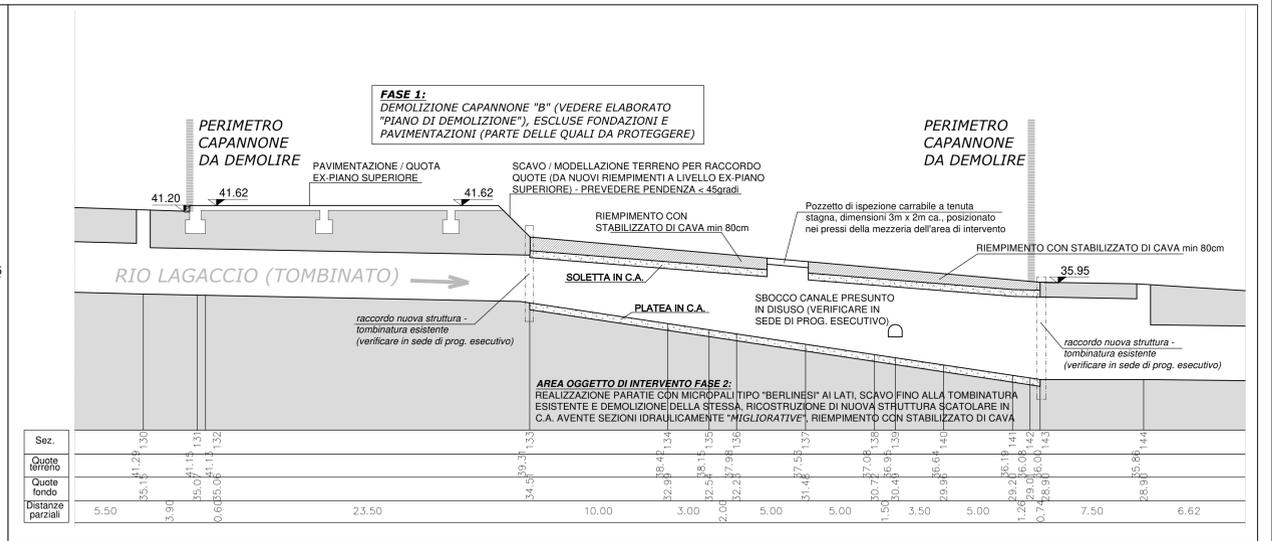

SEZIONI TRASVERSALI ALVEO DA 130-130' A 144-144' (SCALA 1-100)

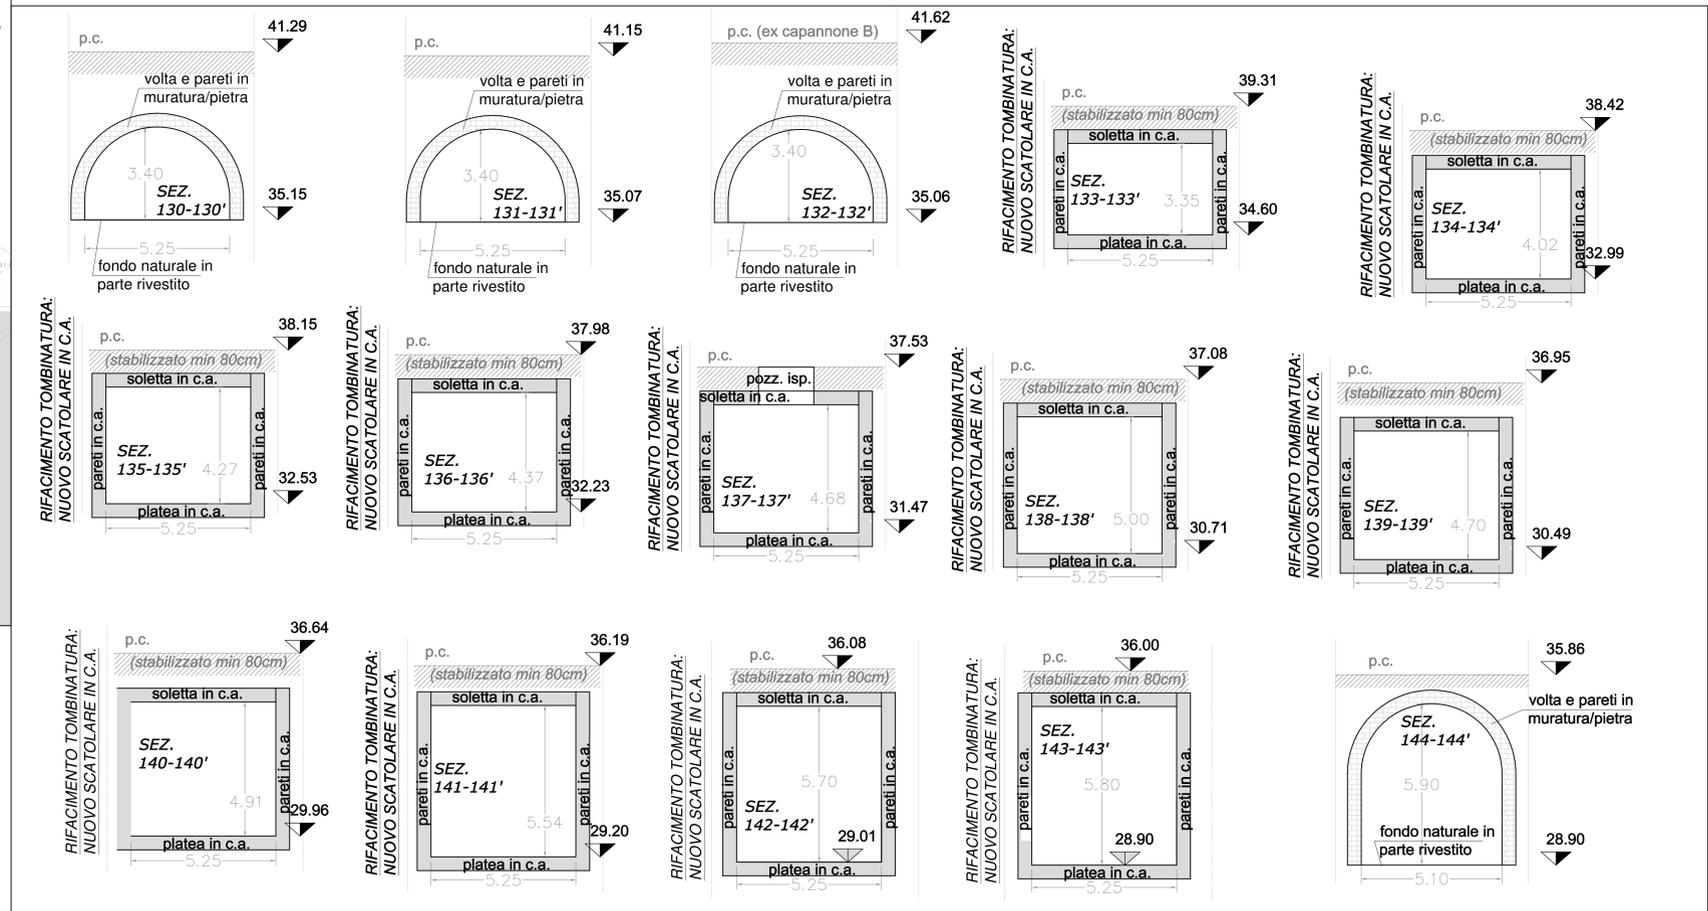

Revisione	Data	Oggetto revisione	Redatto	Redatto	Verificato	Approvato
COMUNE DI GENOVA						
COORDINAMENTO DELLE RISORSE TECNICO OPERATIVE (COORDINATORE ARCH. ROBERTO TEDESCHI)			Direttore Generale Area	Arch. Laura PETACCHI		
DIREZIONE INFRASTRUTTURE E DIFESA DEL SUOLO			Direttore	Ing. Stefano PINASCO		
SETTORE ATTUAZIONE OPERE IDRAULICHE						
CAPO PROGETTO	...		RESPONSABILE UNICO PROCEDIMENTO	Dott. Ing. Stefano PINASCO		
Progetto Architettonico	Ing. Luca De Falco Ing. Tito Sciacaluga	Computi metrici e Capitolati	Ing. Luca De Falco Ing. Tito Sciacaluga			
Progetto Strutturale	Ing. Luca De Falco Ing. Tito Sciacaluga	Rilievi	Rilievi forniti dal Comune di Genova			
Progetto Idraulico	Ing. Luca De Falco	Coordinatore per la Sicurezza (in fase di Progettazione)	Ing. Tito Sciacaluga			
Progetto e Computi Impianti	...	Studi Geologici	Studio di Geologia Balbi & Muzio			
Intervento/Opera	EX CASERMA GAVOGLIO: PROGETTO DELLA DEMOLIZIONE DELL'EDIFICIO "B" E DI SISTEMAZIONE IDRAULICA DI UN TRATTO TOMBINATO DEL RIO LAGACCIO		Municipio	CENTRO EST	I	
Oggetto della tavola	PLANIMETRIE E SEZIONI PROGETTATE		Quartiere	LAGACCIO	-	
			Serie tavole	...	A1	
			N° proc. lav.	03	N° tot. lav. -	
			Data	09/2018		
			Dott. Ing. LUCA DE FALCO			
			T-03			