



**PLANIMETRIA (SCALA 1-100)**



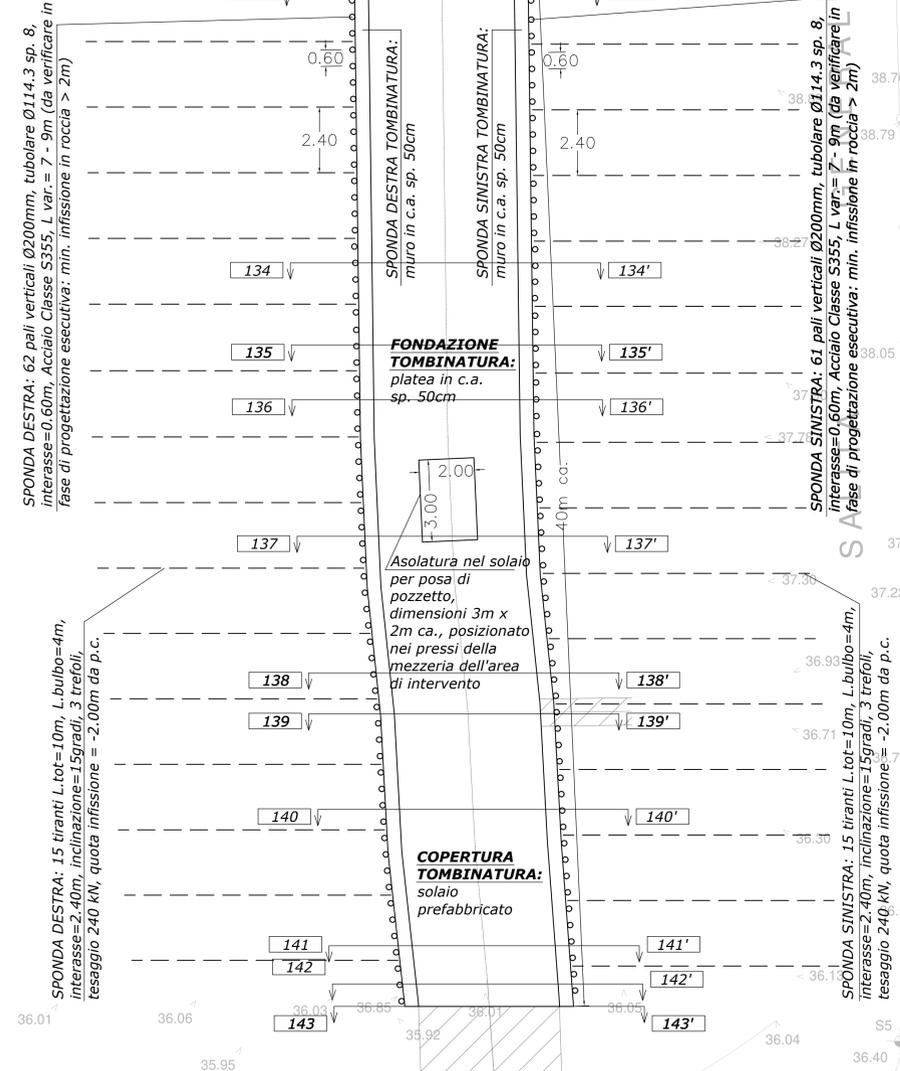


**SCHEMA FASI DI ESECUZIONE (FUORI SCALA)**


- 0: SCAVO FINO A QUOTA -0.80m (= quota testa-pali)
- 1: REALIZZAZIONE PALIFICATE
- 2: SCAVO FINO A QUOTA -2.50m
- 3: REALIZZAZIONE TIRANTI A QUOTA -2.00m
- 4: SCAVO FINO A QUOTA -4.50m
- 5: SCAVO FINALE FINO A QUOTA PIANO DI POSA FONDAZIONE (var.: -5.15m/-7.60m)
- 6: REALIZZAZIONE FONDAZIONE IN C.A.
- 7: REALIZZAZIONE PARETI IN C.A.
- 8: POSA IN OPERA SOLAIO PREFABBRICATO
- 9: RICOPRIMENTO FINO A QUOTA FINALE CON STABILIZZATO DI CAVA

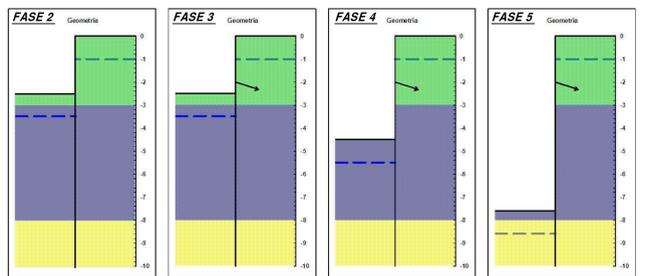



**SEZIONI: ORDITURA (SCALA 1-50)**

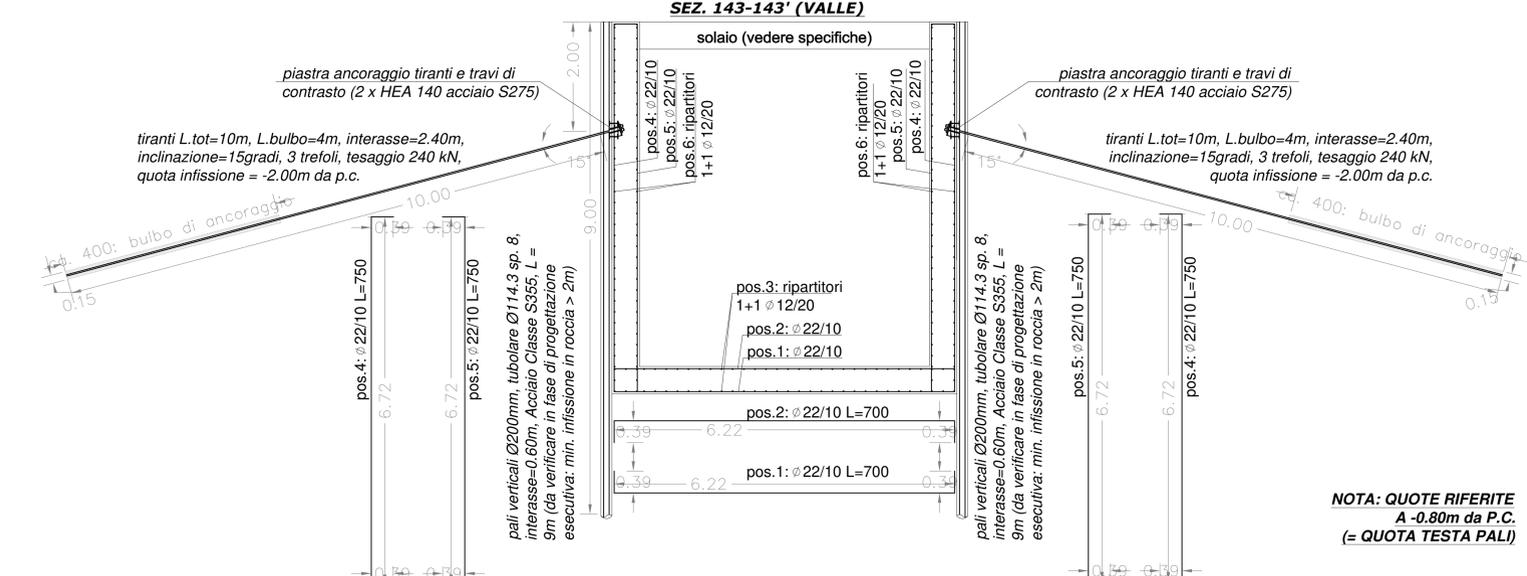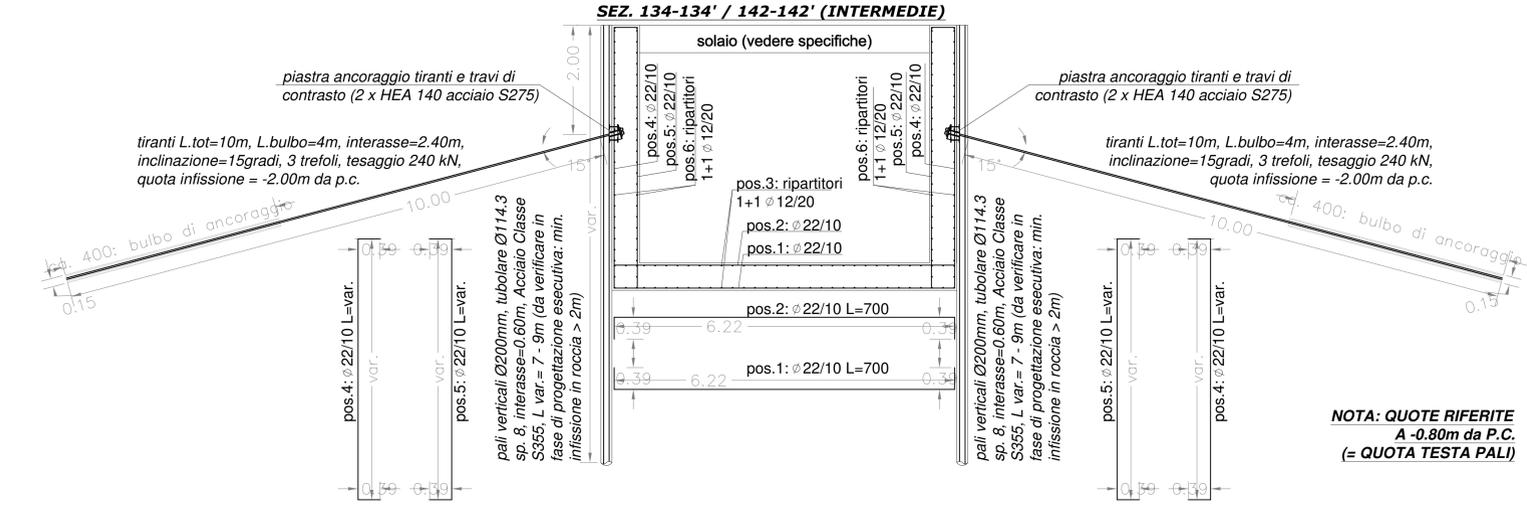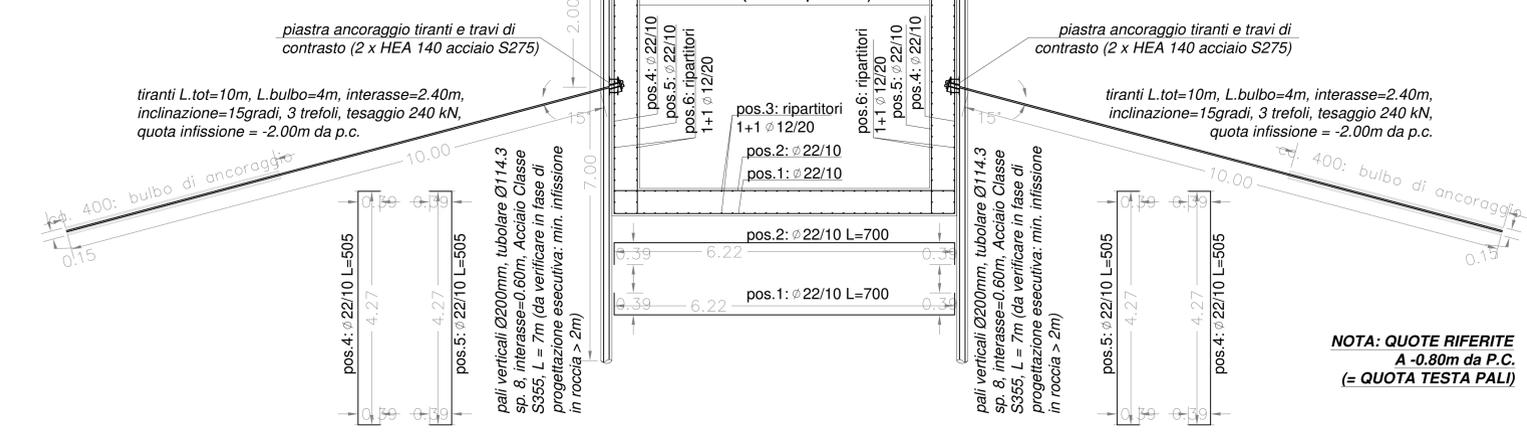

**SEZIONI: CARPENTERIA (SCALA 1-50)**

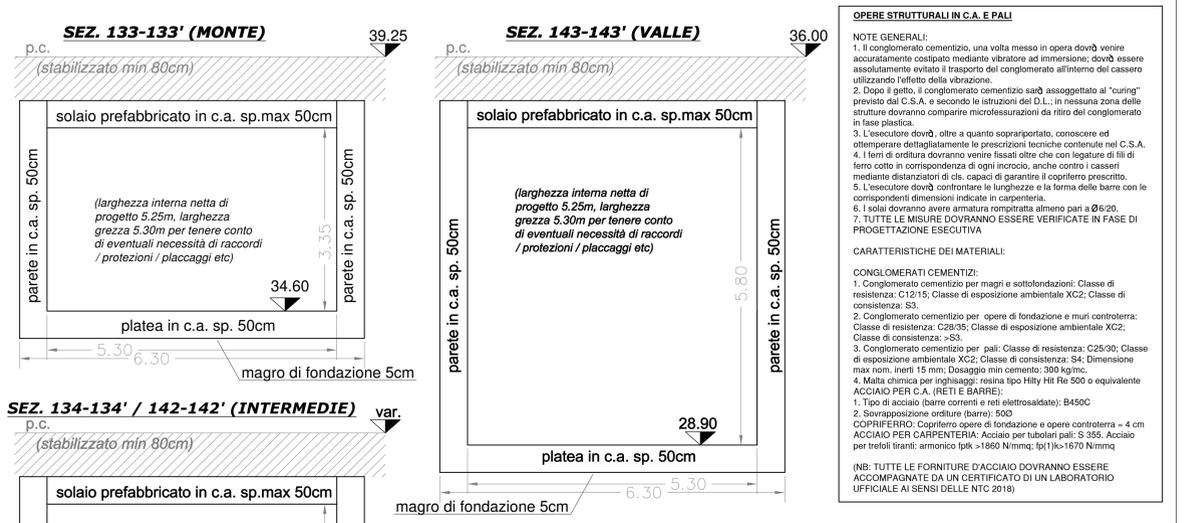

**PROSPETTO PALIFICATA (SCALA 1-50)**

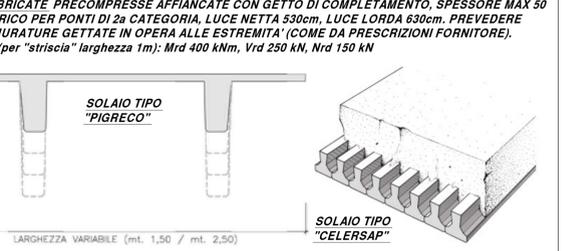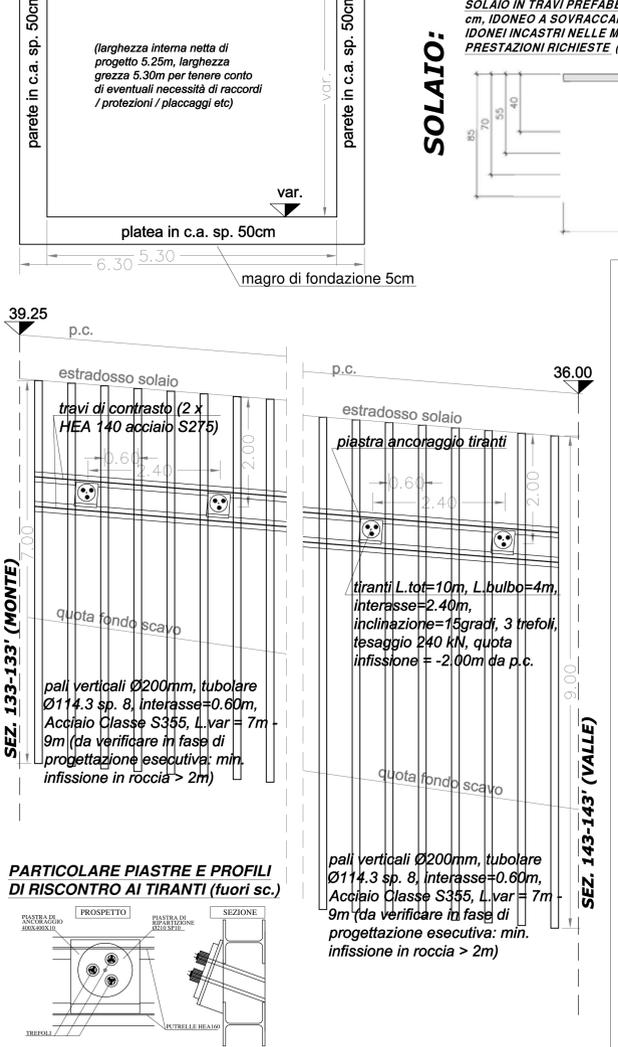

**COMUNE DI GENOVA**

COORDINAMENTO DELLE RISORSE TECNICO OPERATIVE (COORDINATORE ARCH. ROBERTO TEDESCHI)

DIREZIONE INFRASTRUTTURE E DIFESA DEL SUOLO

SETTORE ATTUAZIONE OPERE IDRAULICHE

CAPO PROGETTO	...	RESPONSABILE UNICO PROCEDIMENTO	<b>Dott. Ing. Stefano PINASCO</b>
Progetto Architettonico	Ing. Luca De Falco Ing. Tito Sciaccaluga	Computi metrici e Capitolati	Ing. Luca De Falco Ing. Tito Sciaccaluga
Progetto Strutturale	Ing. Luca De Falco Ing. Tito Sciaccaluga	Rilievi	Rilievi forniti dal Comune di Genova
Progetto Idraulico	Ing. Luca De Falco	Coordinatore per la Sicurezza (in fase di Progettazione)	Ing. Tito Sciaccaluga
Progetto e Computi Impianti	...	Studi Geologici	Studio di Geologia Balbi & Muzio
Intervento/Opera	EX CASERMA GAVOGLIO: PROGETTO DELLA DEMOLIZIONE DELL'EDIFICIO "B" E DI SISTEMAZIONE IDRAULICA DI UN TRATTO TOBINATO DEL RIO LAGACCIO		
Comune	Municipio CENTRO EST	Quartiere LAGACCIO	N° tot. tav. -
Progetto	...	Scale	06
Progetto	...	Data	09/2018
Progetto	...	Favola N°	T-06

PROGETTO STRUTTURALE (PLANIMETRIA, SEZIONI, PARTICOLARI)

DEFINITIVO IDRAUL. / STRUTT. / DEMOLIZ.