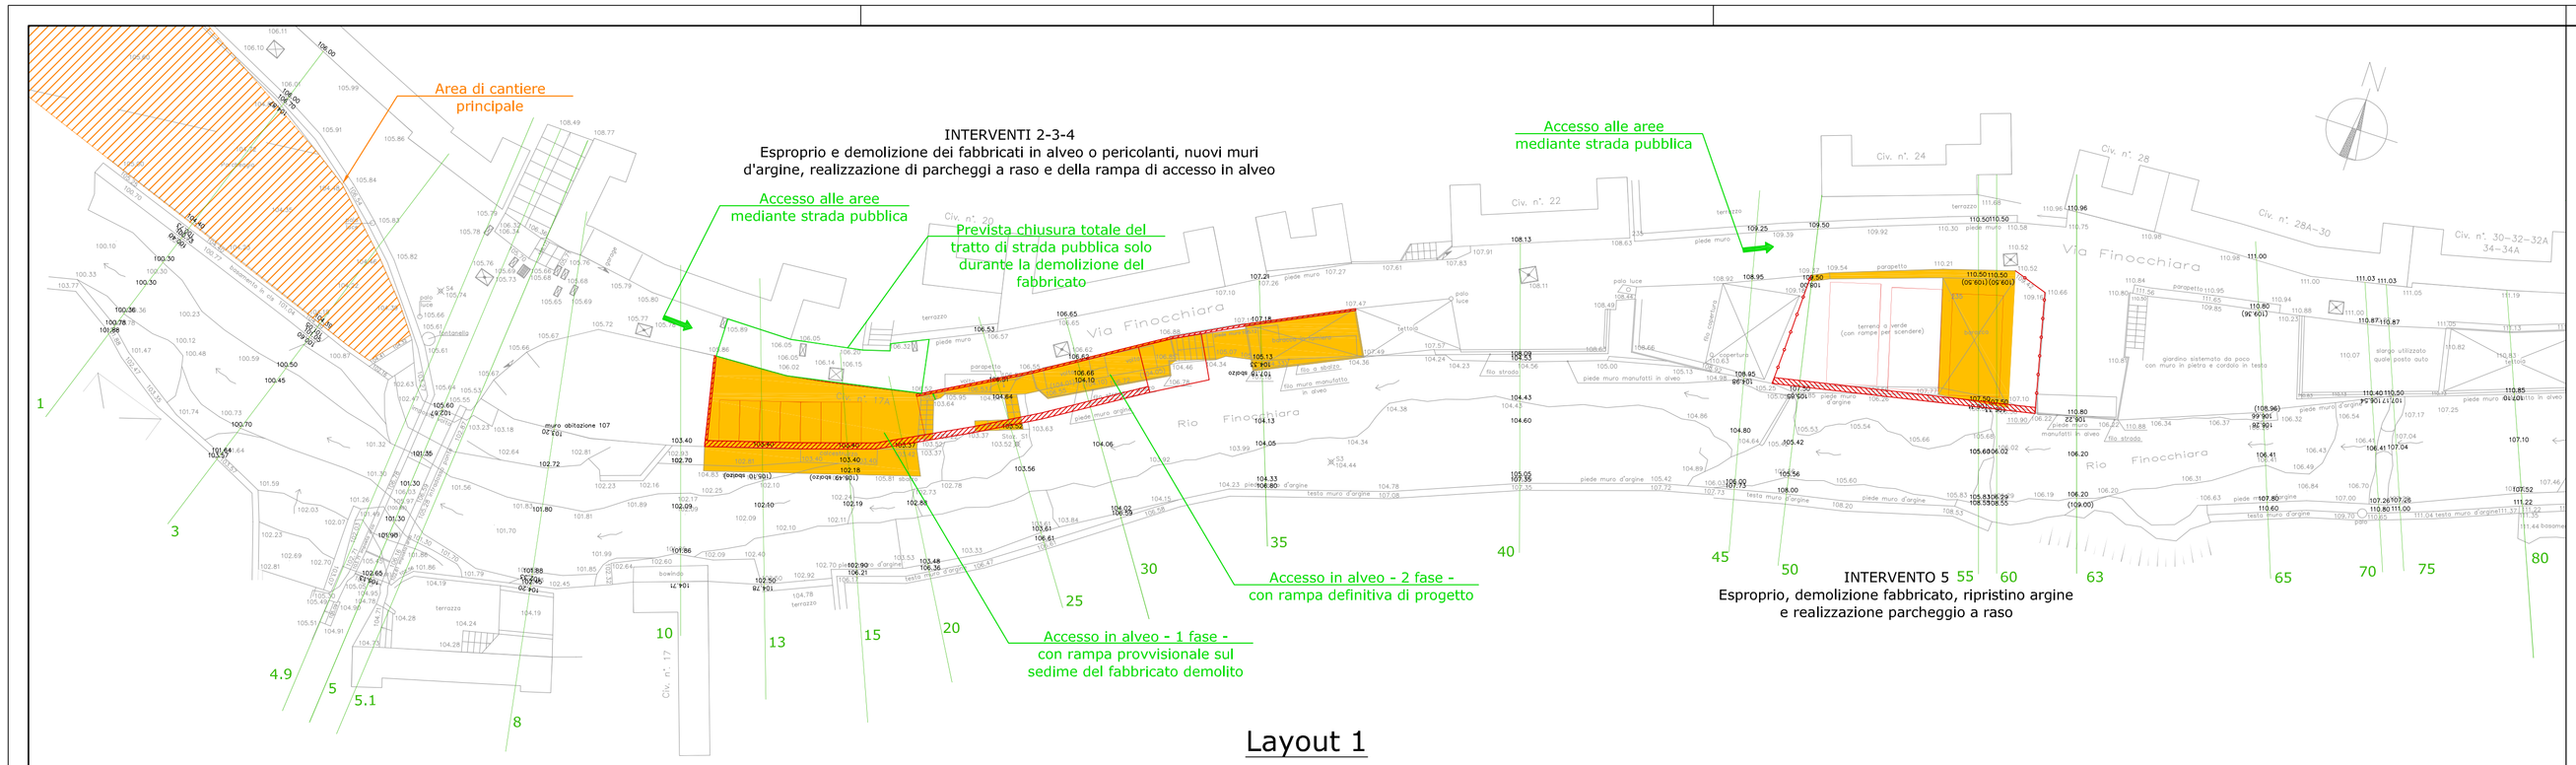

Layout 1

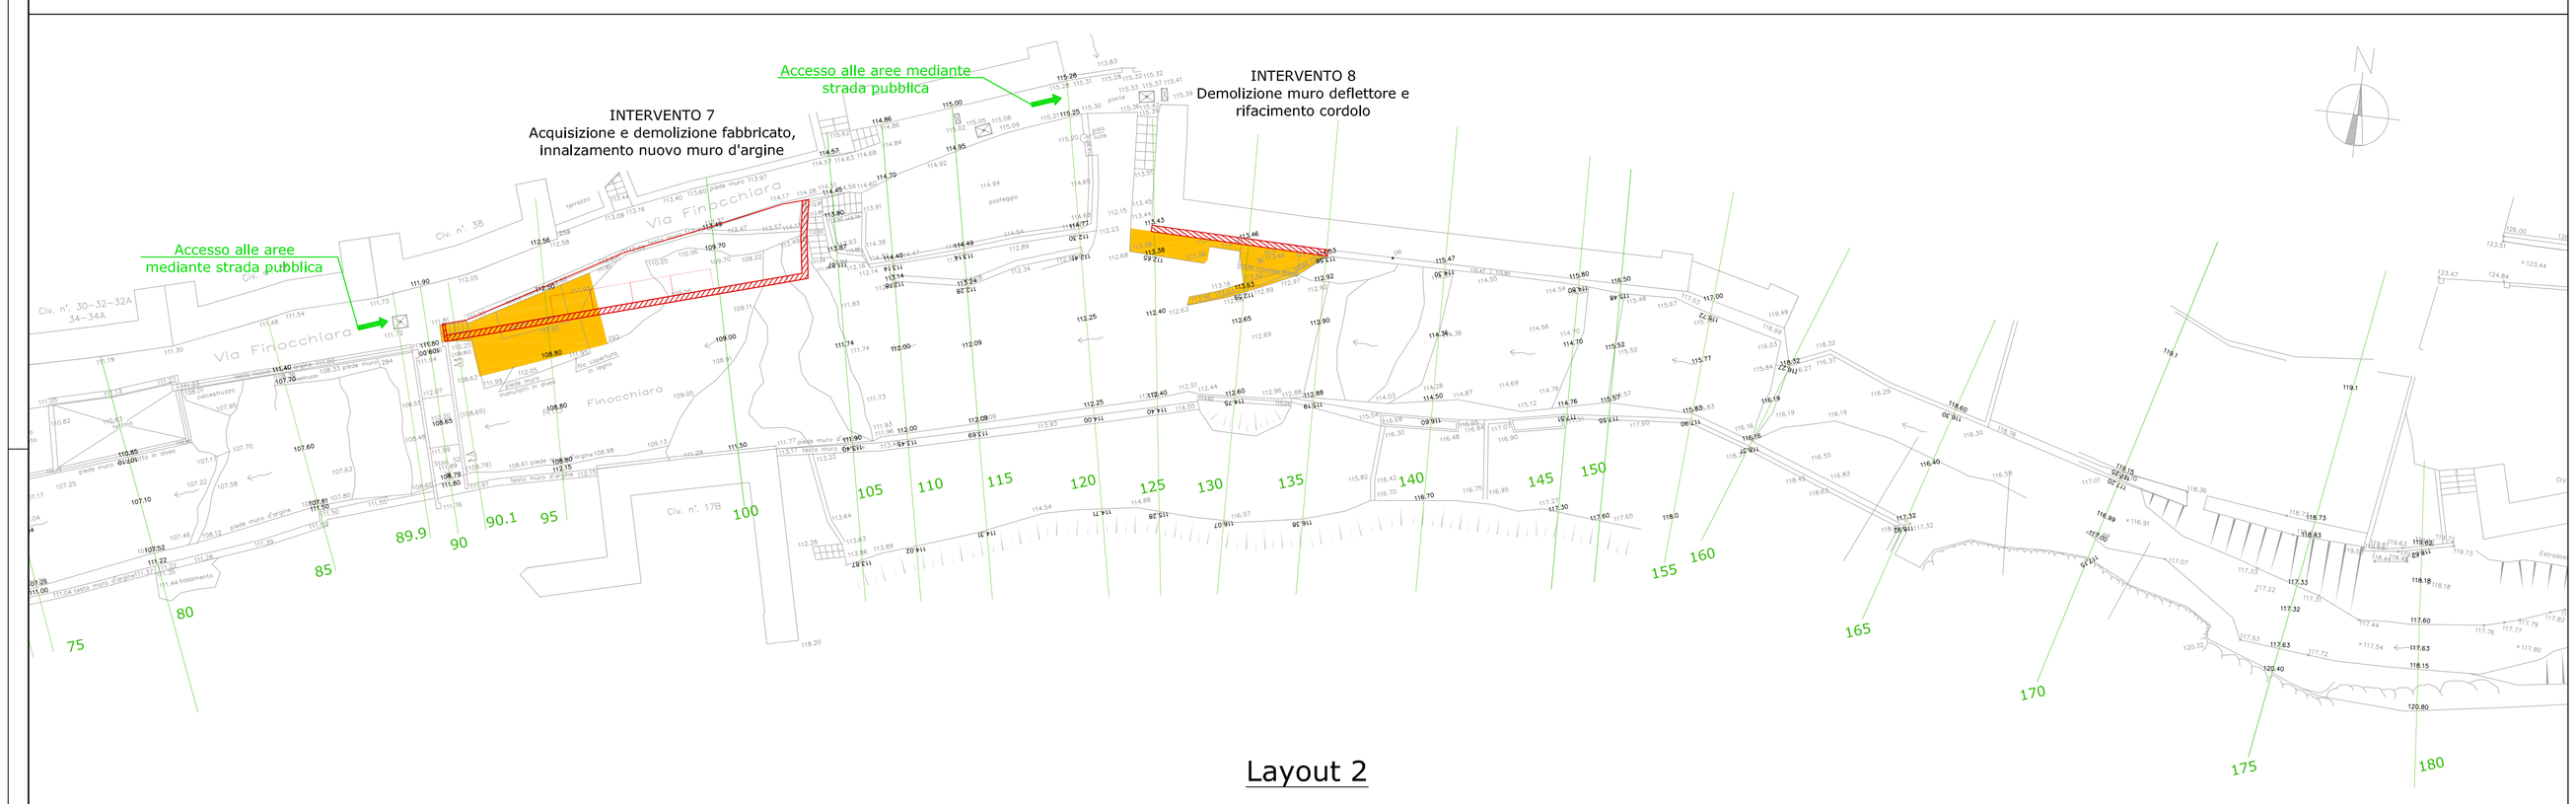

Layout 2

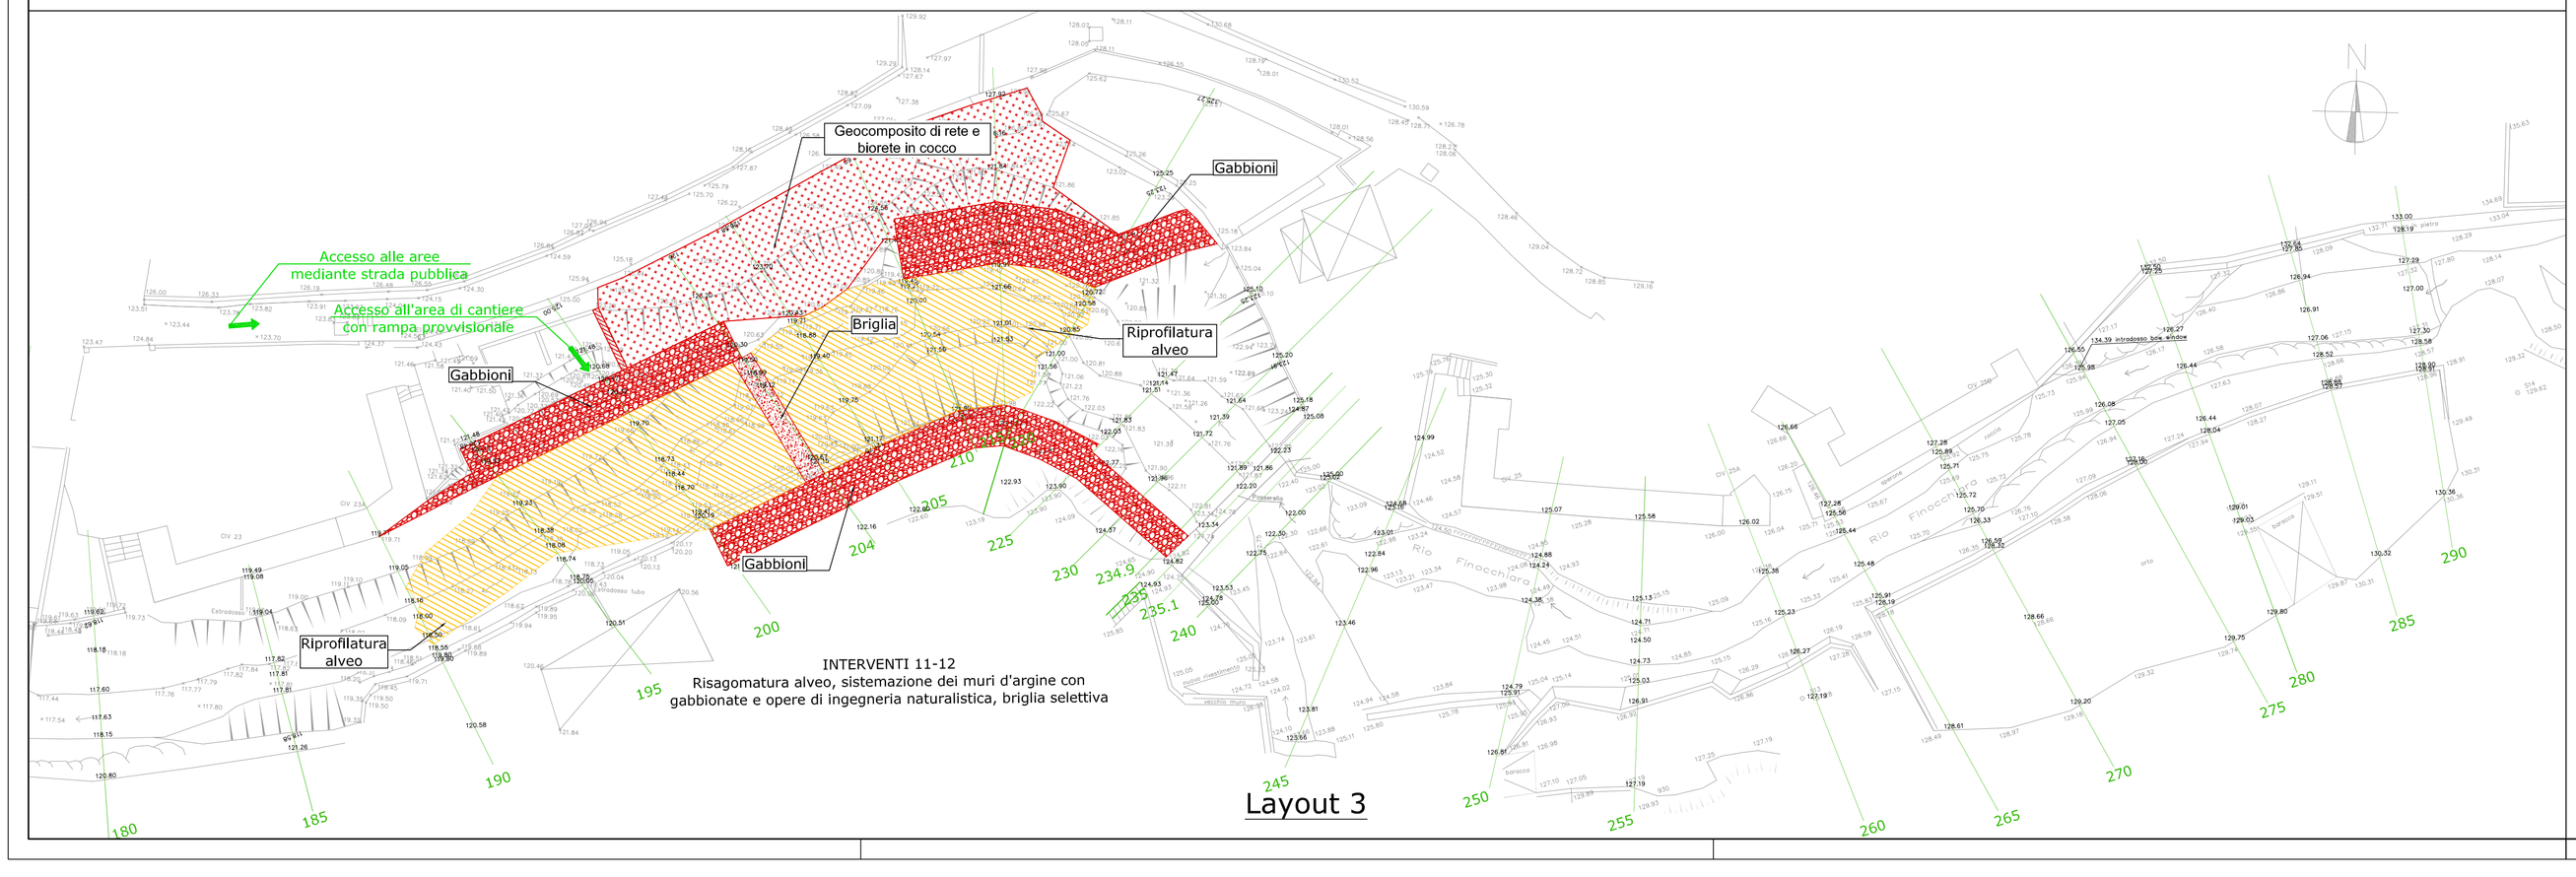

Layout 3

LEGENDA

- Sezioni idrauliche
- Opere in progetto
- Demolizioni
- Gabbionate
- Geocomposito di rete e biorete in cocco
- Briglia in c.a.
- Scavi per riprofilatura alveo

KEY PLAN

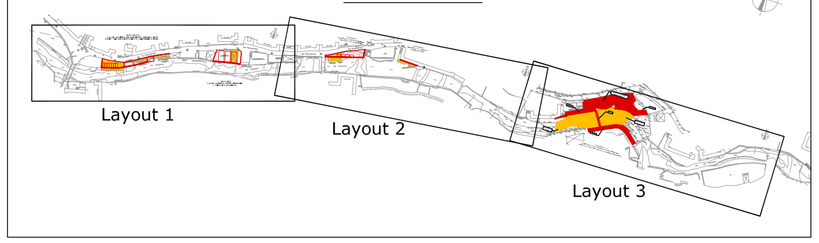

REVISIONE	DATA	DESCRIZIONE REVISIONE	REDATTO	CONTROLLATO	APPROVATO
REV.1	18/09/17	Per Emissione	EZ	FB	SB

COMUNE DI GENOVA

Infrastrutture Recupero Energia
Agenzia Regionale Ligure
Divisione Sanità, Tutela del territorio e Programmi di interesse strategico - Area Infrastrutture e Ambiente

CONVENZIONE TRA COMUNE DI GENOVA E SOCIETA' INFRASTRUTTURE RECUPERO ENERGIA I.R.E.S.p.A. PER LA PROGETTAZIONE DELLA "SISTEMAZIONE IDRAULICA DEL TRATTO TERMINALE DEL RIO FINOCCHIARA"

ATTIVITA'
SISTEMAZIONE IDRAULICA DEL TRATTO URBANIZZATO
DEL RIO FINOCCHIARA DAL CIVICO 5 AL CIVICO 25B DI VIA FINOCCHIARA

OGGETTO
PROGETTO DEFINITIVO

TITOLO
PLANIMETRIA GENERALE

TIMBRO E FIRMA

TAVOLA N.
T2

REDATTO	CONTROLLATO	APPROVATO	DATA	SCALA	FORMATO	N.DOCUMENTO					REVISIONE
EZ	FB	SB	18/09/17	1:200	A1	I0057B	ESE	DEF	GNR	T002	1

Infrastrutture Recupero Energia Agenzia Regionale Ligure - I.R.E. S.p.A.
Sede Legale: Via Peschiera 16, 16122 - Genova - Italy
E-mail: info@ireliguria.it
WEB: www.ireliguria.it

DIVISIONE SANITÀ, TUTELA DEL TERRITORIO E PROGRAMMI DI INTERESSE STRATEGICO
Via XX Settembre 41, 16121 Genova
tel. +39 0105488634 fax +39 0105700490
infrastrutture@ireliguria.it

E' VIETATA A NORMA DI LEGGE LA RIPRODUZIONE, ANCHE PARZIALE, NON AUTORIZZATA DEL PRESENTE DISEGNO