




Stato di Fatto

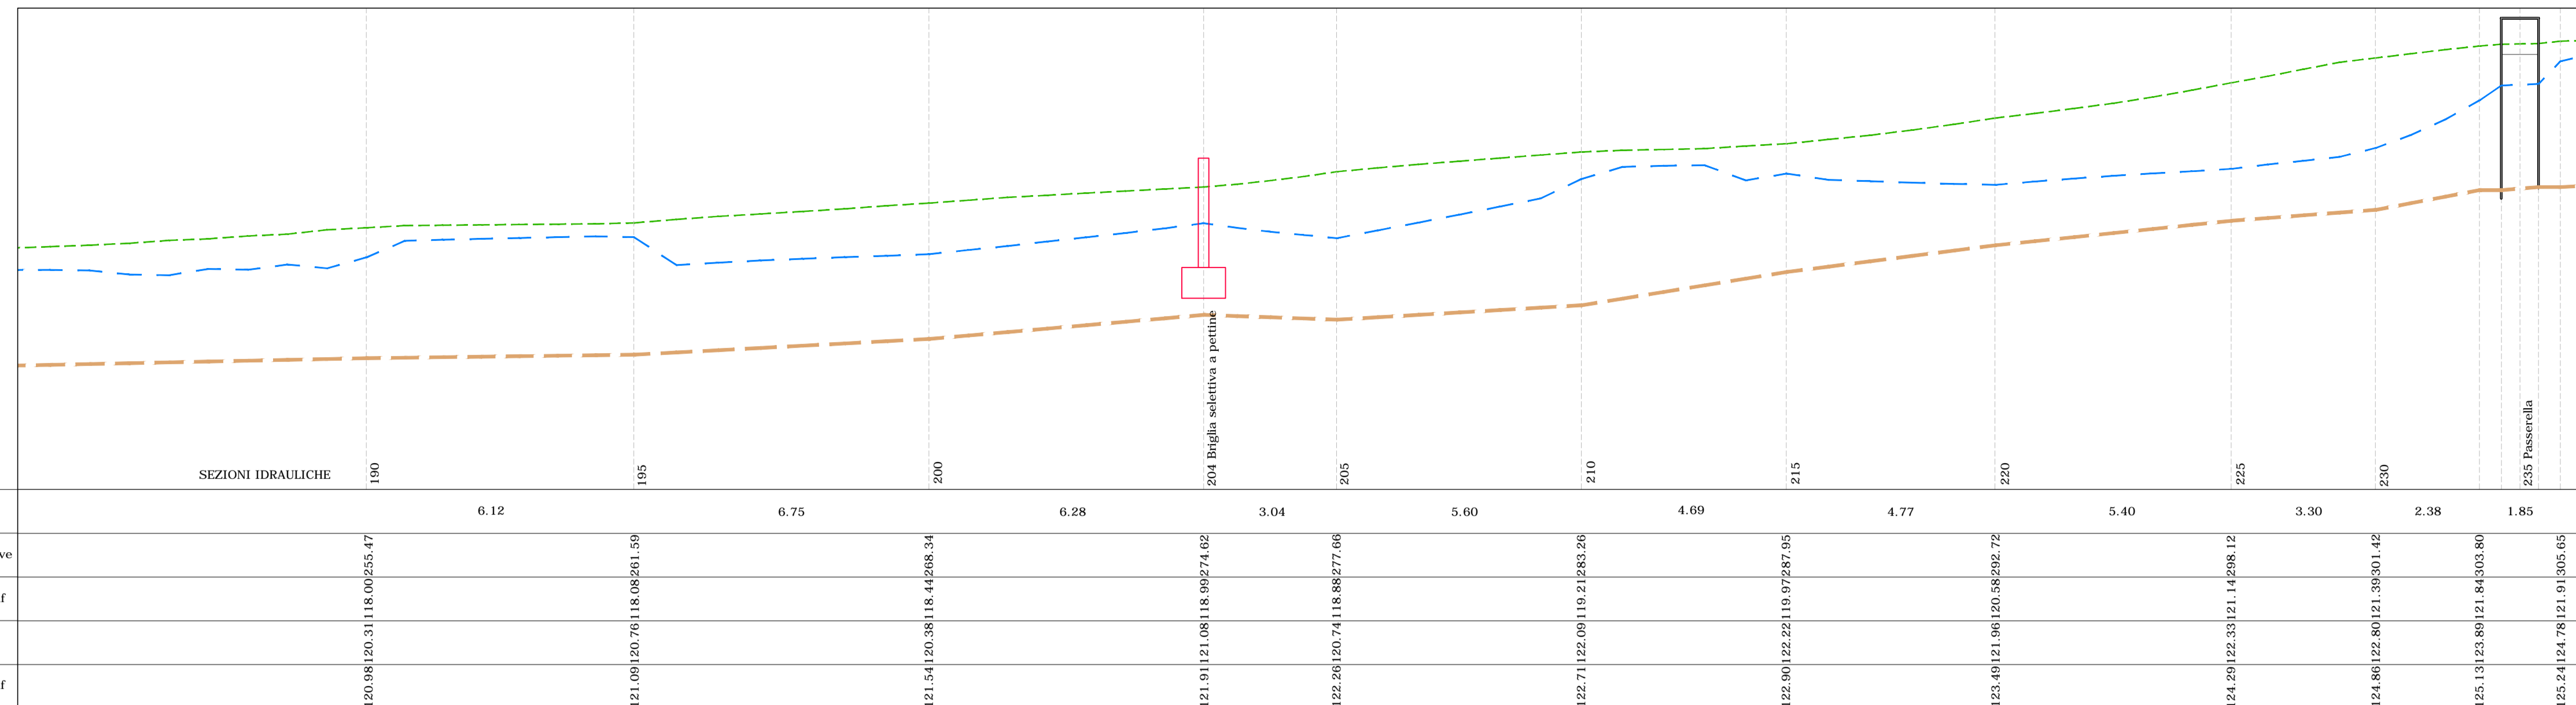

Confronto Stato di Fatto - Scenario 1 (Interventi Pubblici)

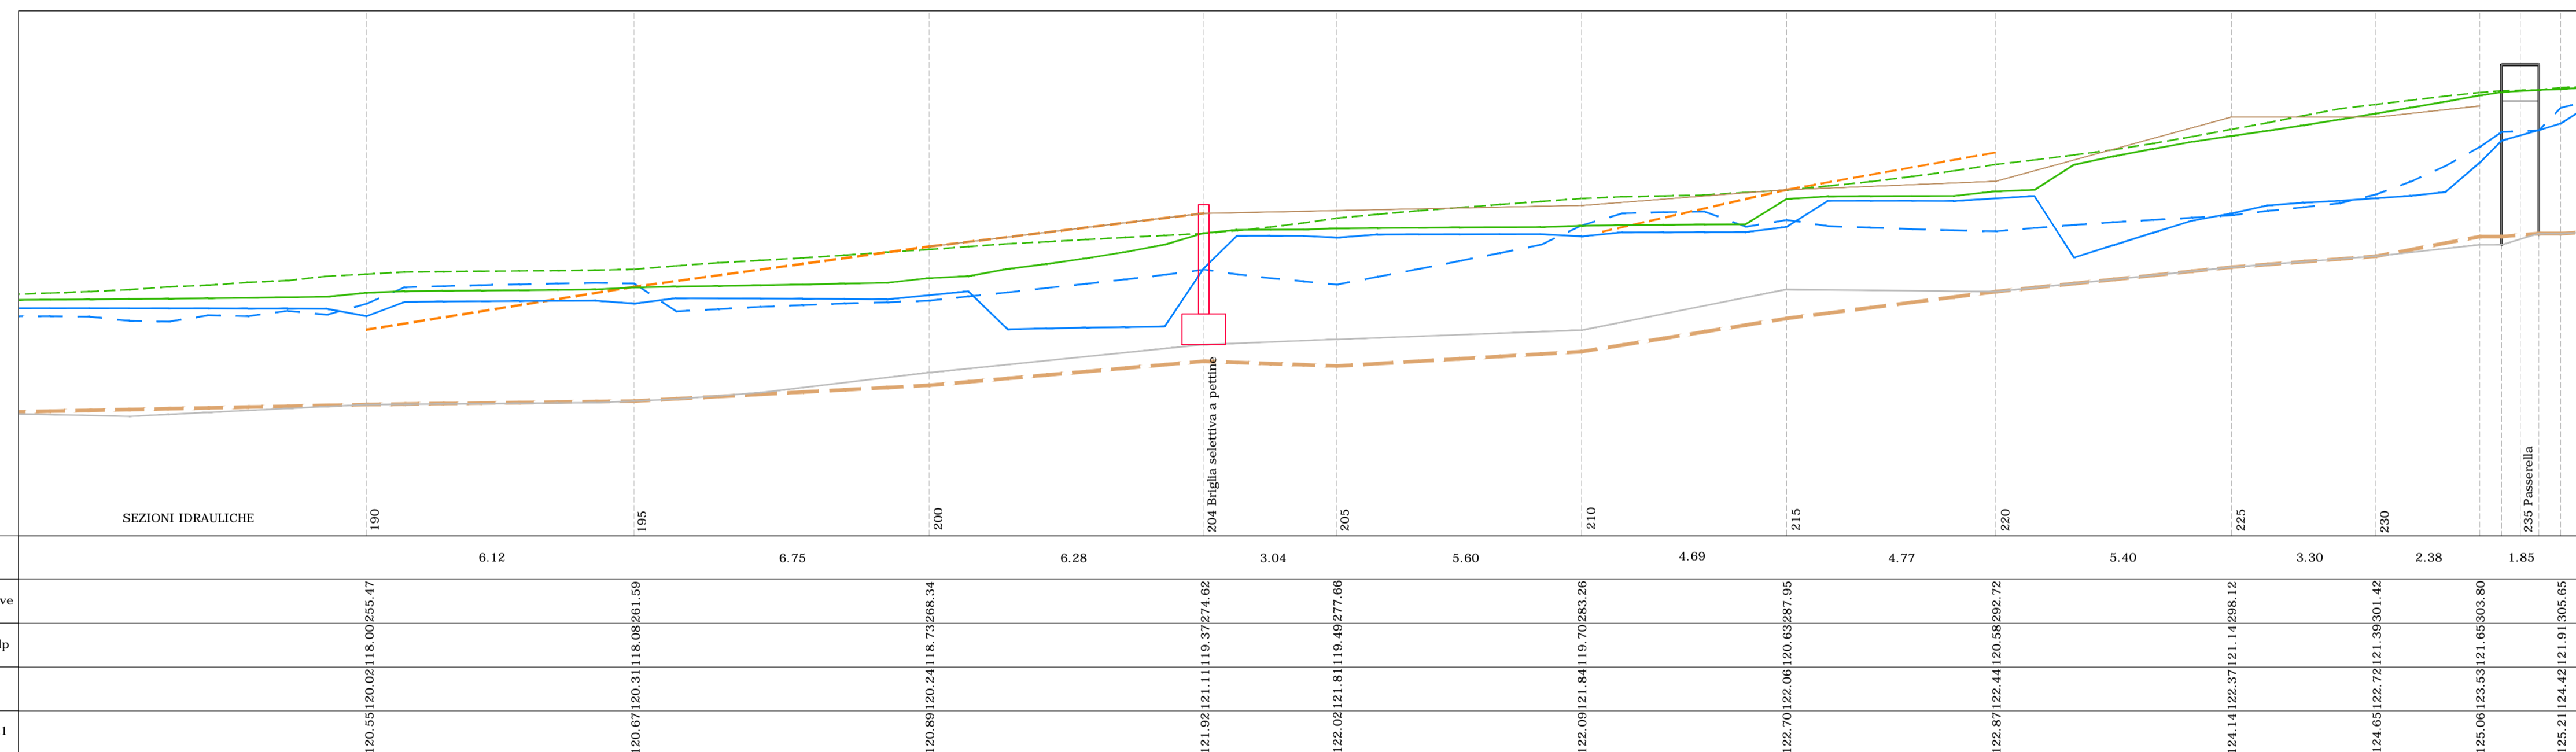

Confronto Stato di Fatto - Scenario 2 (Interventi Pubblici e Privati)

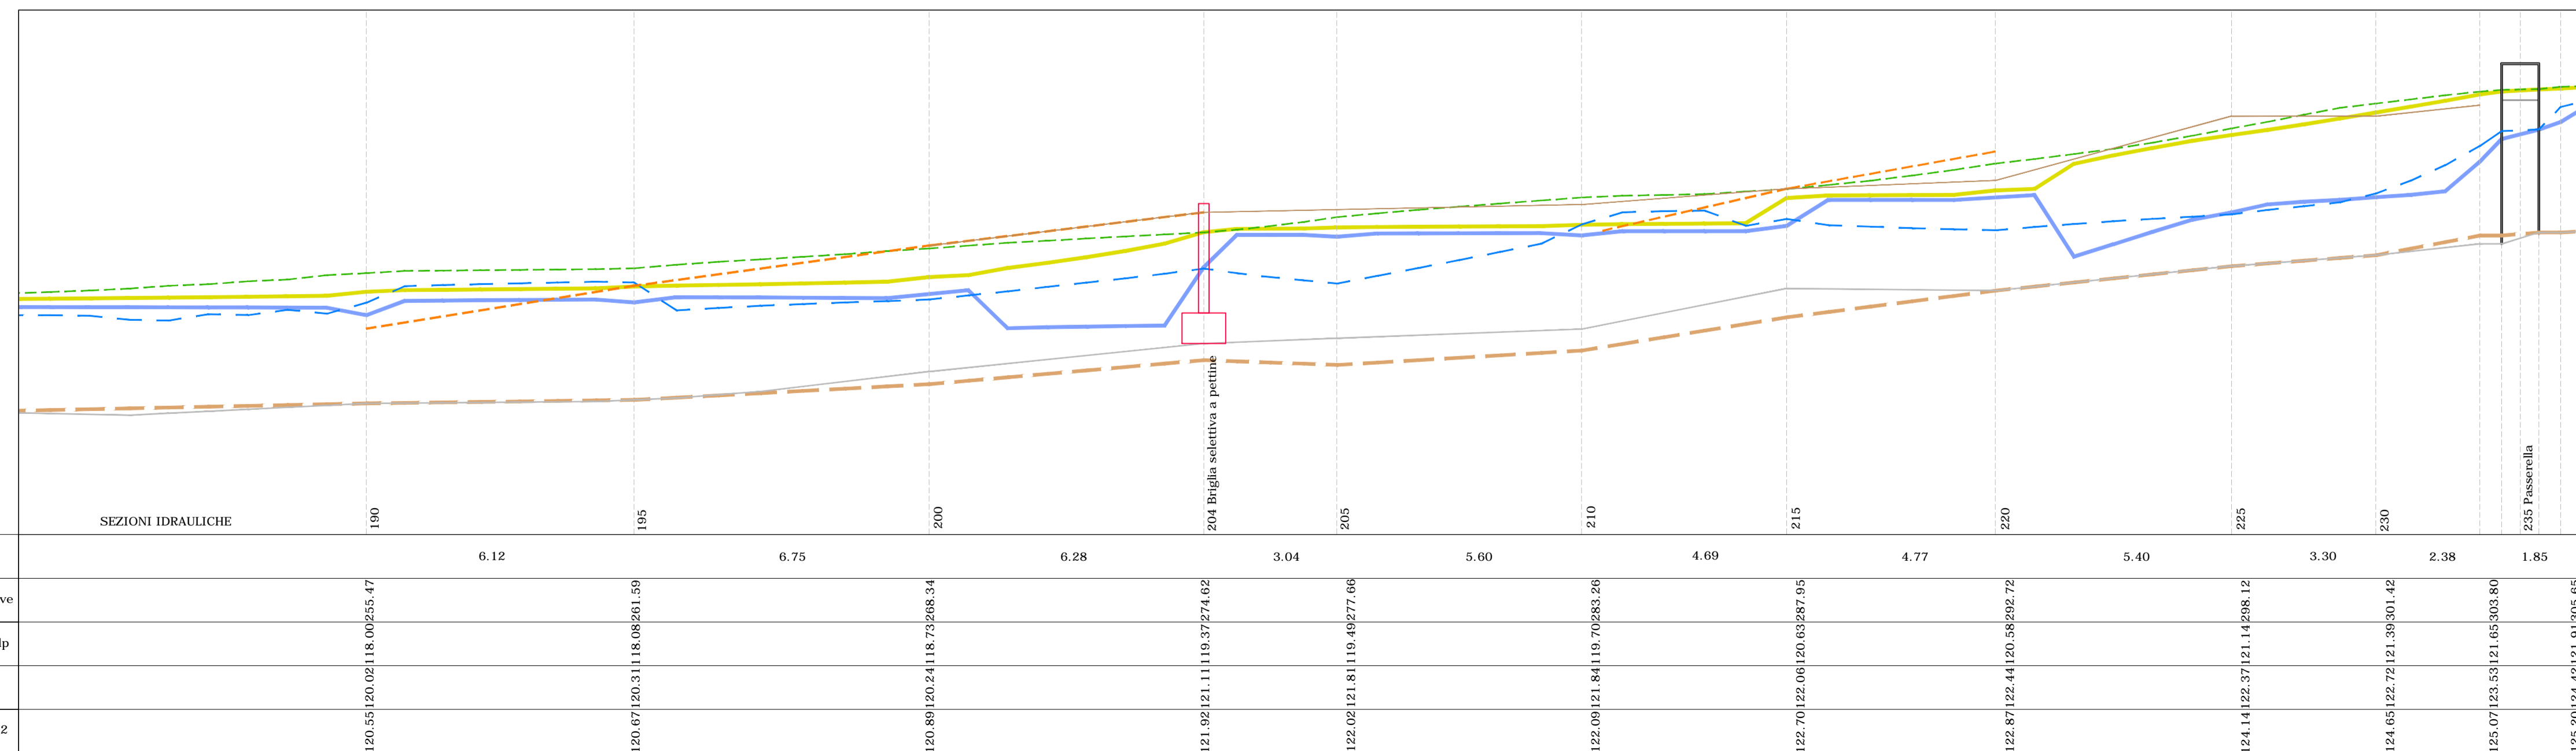

LEGENDA

- Quota fondo alveo - Q200 - Stato di fatto
- Quota livello idrico - Stato di fatto - Q200
- Quota carico - Stato di fatto - Q200
- Quota fondo alveo - Q200 - Stato di progetto
- Quota livello idrico di progetto - Scenario 1 - Q200
- Quota carico - Scenario 1 - Q200
- Quota livello idrico di progetto - Scenario 2 - Q200
- Quota carico - Scenario 2 - Q200
- Gabbioni in progetto in destra idraulica
- Gabbioni in progetto in sinistra idraulica

REVISIONE	DATA	DESCRIZIONE REVISIONE	REDATTO	CONTROLLATO	APPROVATO
REV.1	18/09/17	Per Emissione	EZ	FB	SB



CONVENZIONE TRA COMUNE DI GENOVA E SOCIETA' INFRASTRUTTURE RECUPERO ENERGIA I.R.E.S.p.A. PER LA PROGETTAZIONE DELLA "SISTEMAZIONE IDRAULICA DEL TRATTO TERMINALE DEL RIO FINOCCHIARA"

ATTIVITA'  
SISTEMAZIONE IDRAULICA DEL TRATTO URBANIZZATO DEL RIO FINOCCHIARA DAL CIVICO 5 AL CIVICO 25B DI VIA FINOCCHIARA

OGGETTO  
PROGETTO DEFINITIVO

TITOLO  
INTERVENTI DI PROGETTO - CONFRONTO CON STATO ATTUALE Interventi 11-12 - Profili

TIMBRO E FIRMA										TAVOLA N.	
										<h1>T3-5</h1>	
EZ	FB	SB	18/09/17	1:100	A1	I0057B	ESE DEF GNR T003	1			