




SEZIONE DD sc. 1:200

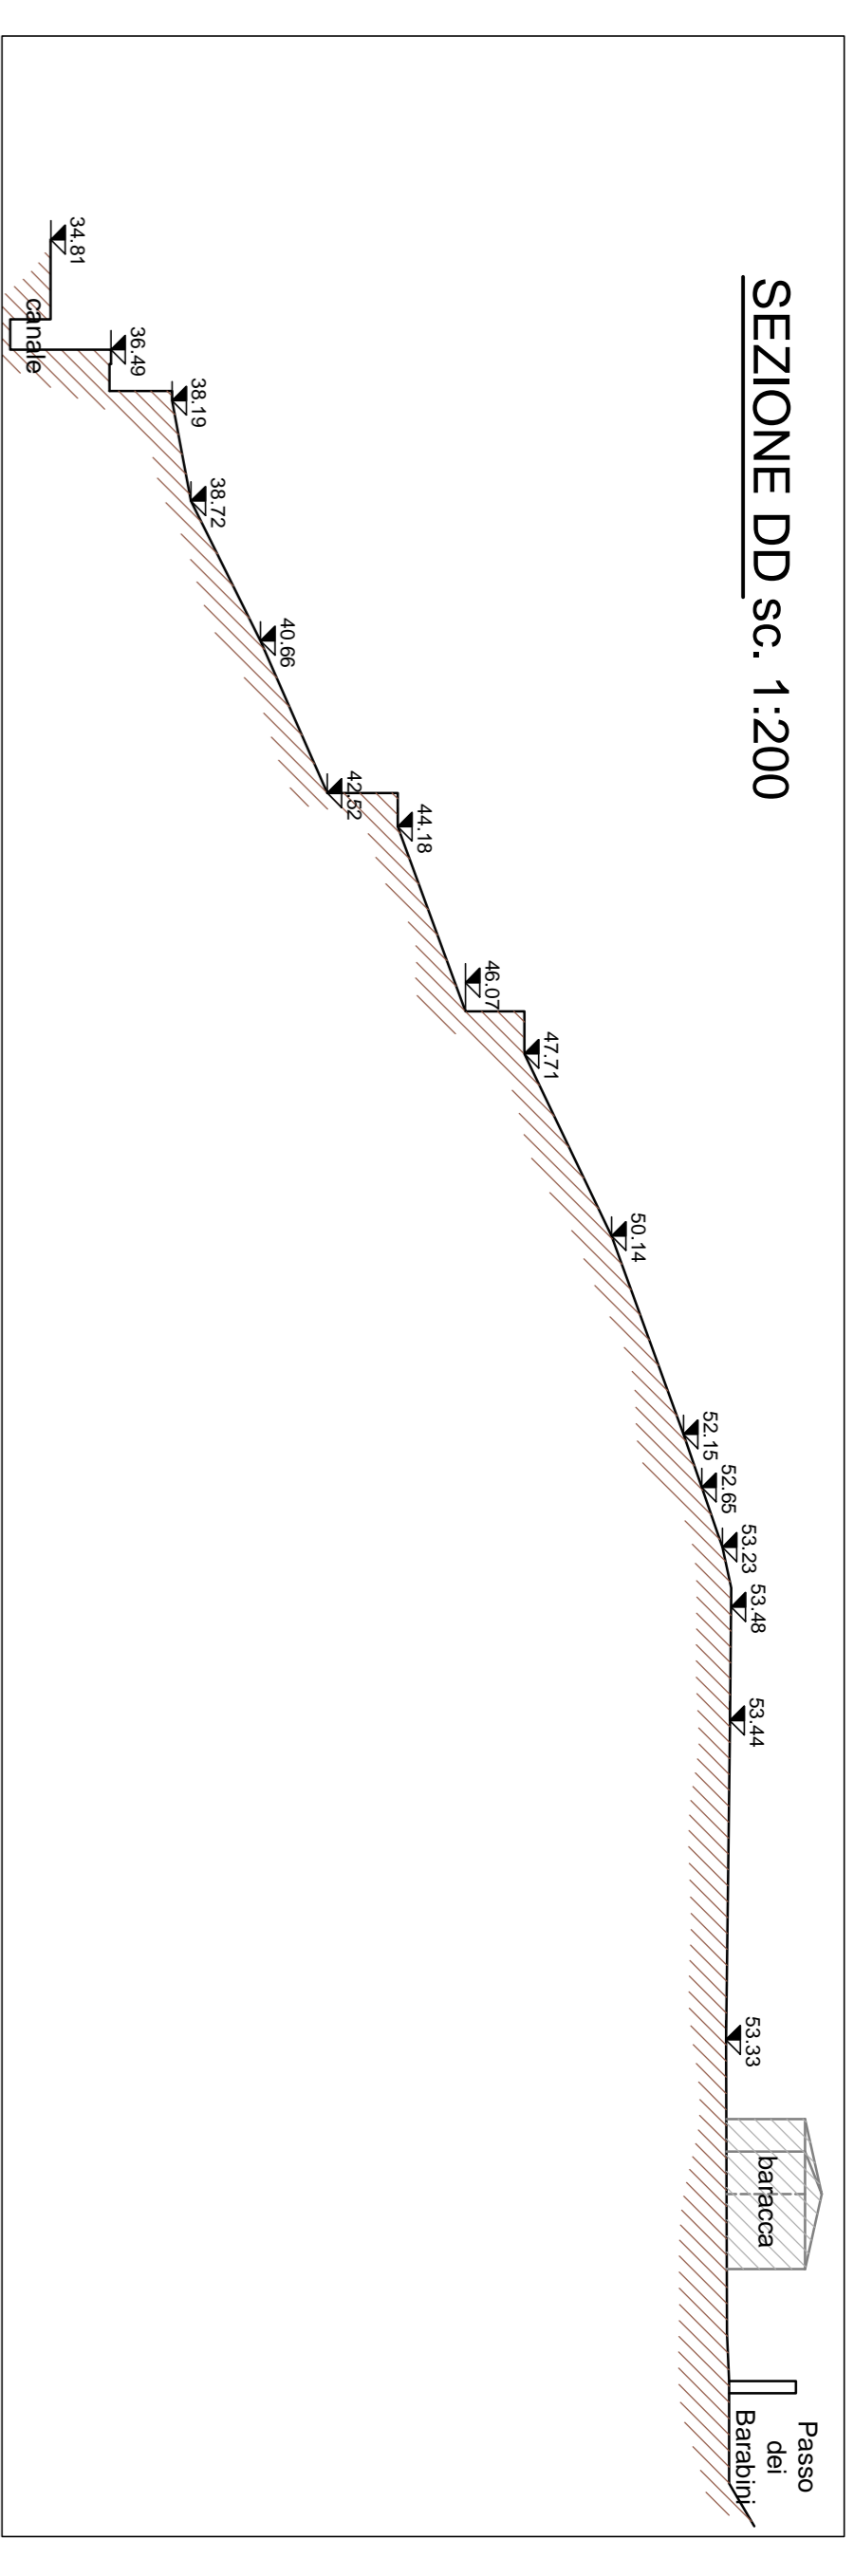


SEZIONE EE sc. 1:200

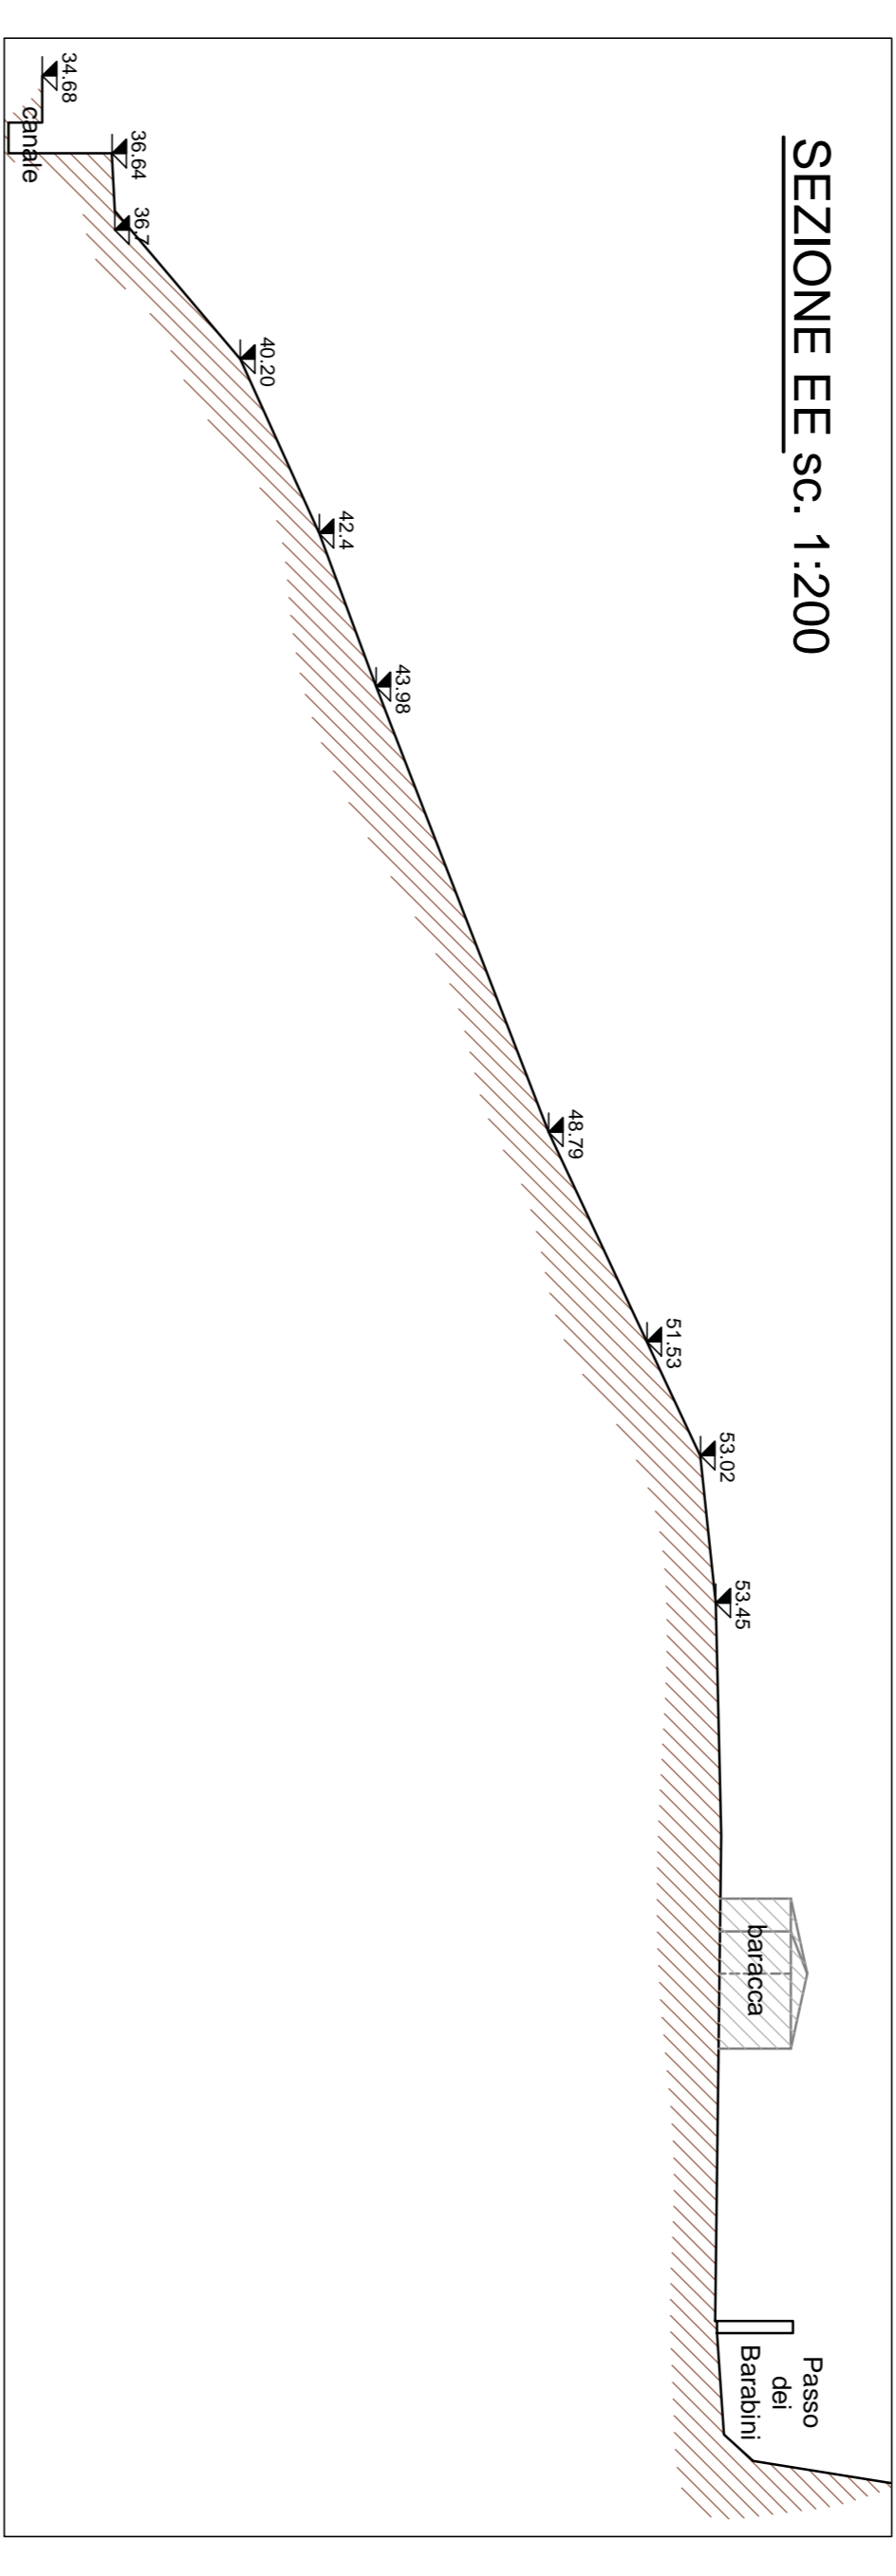


SEZIONE CC sc. 1:200

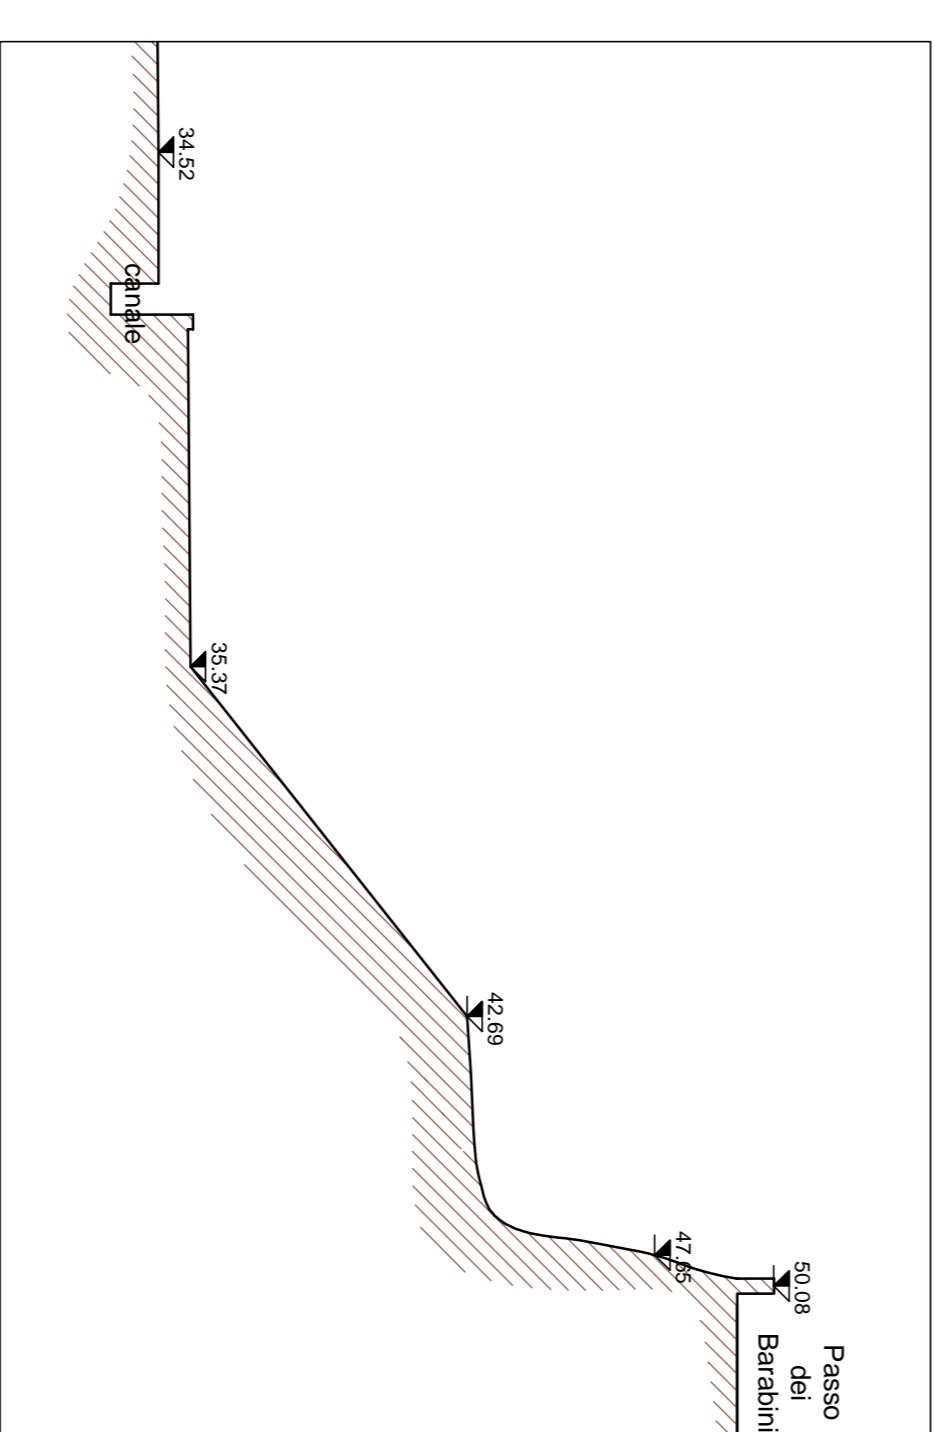


SEZIONE FF Vista prospettica sc. 1:500

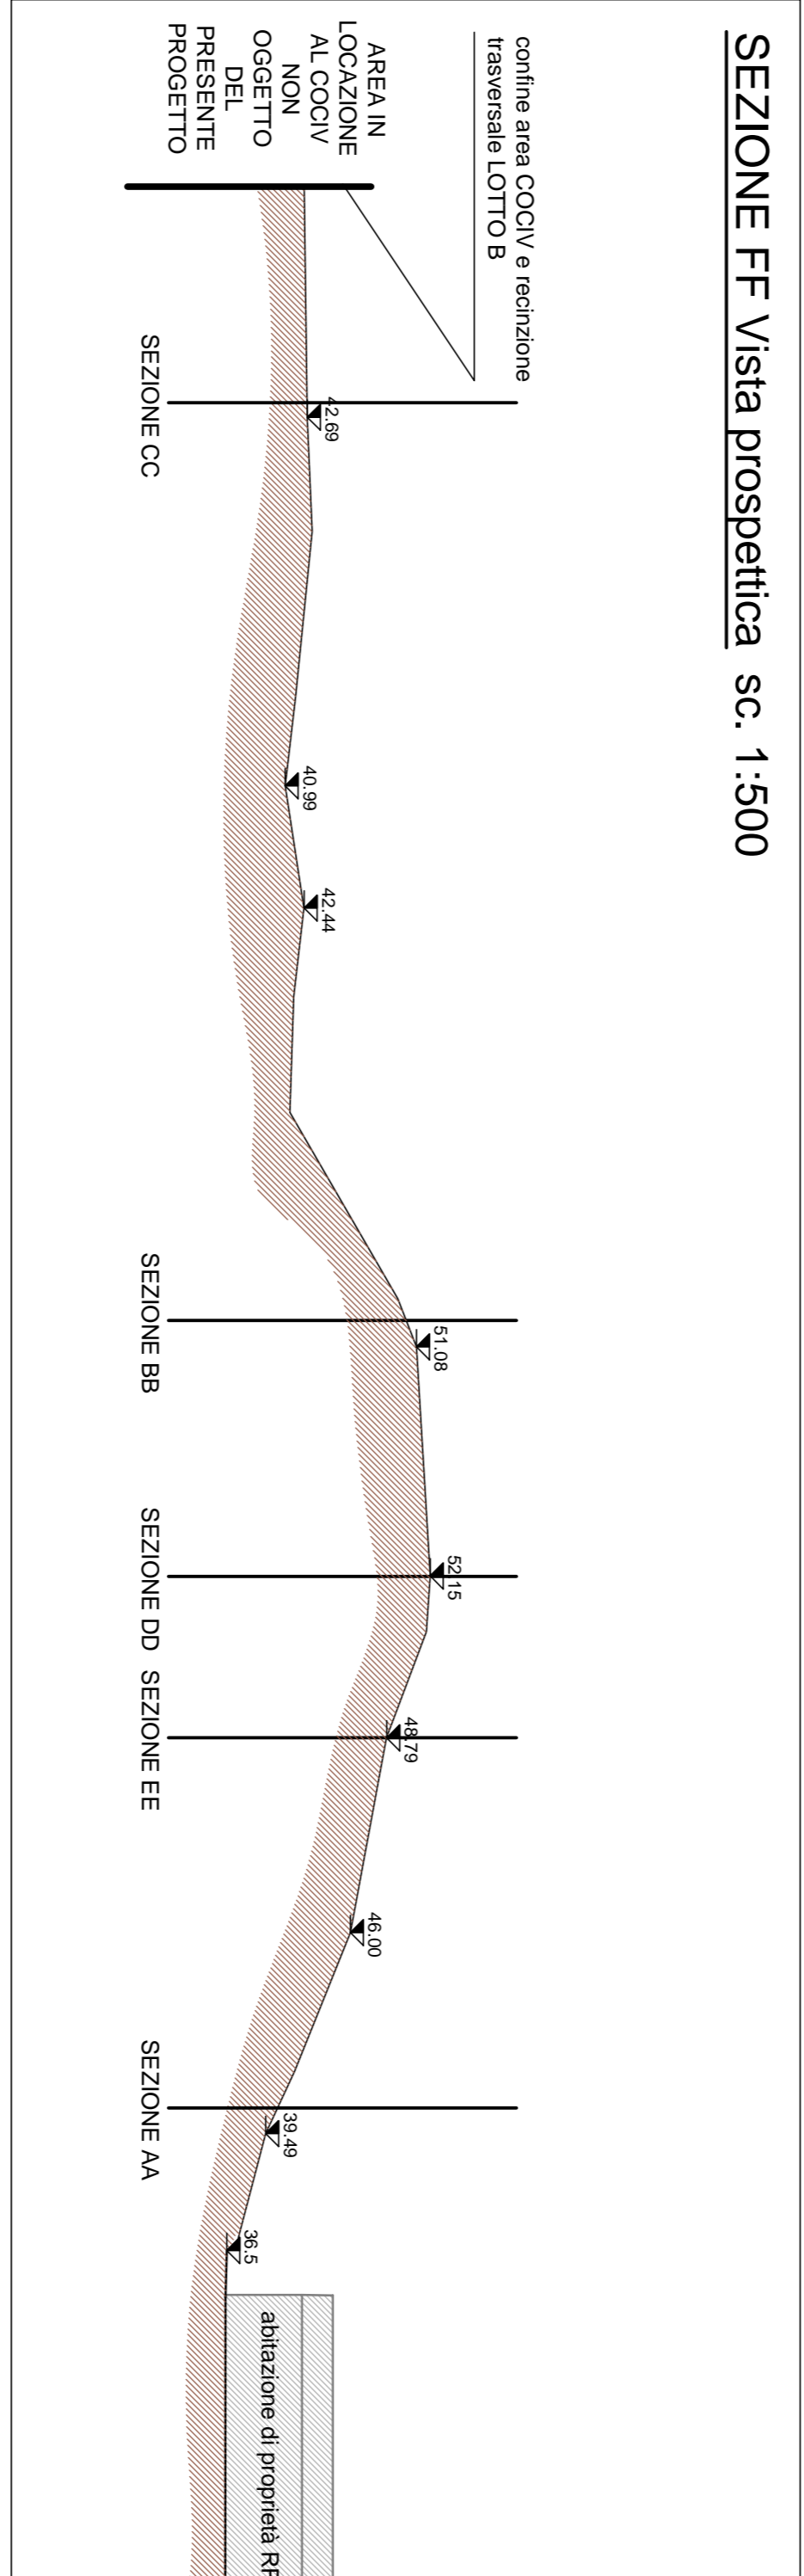

SEZIONE AA sc. 1:200

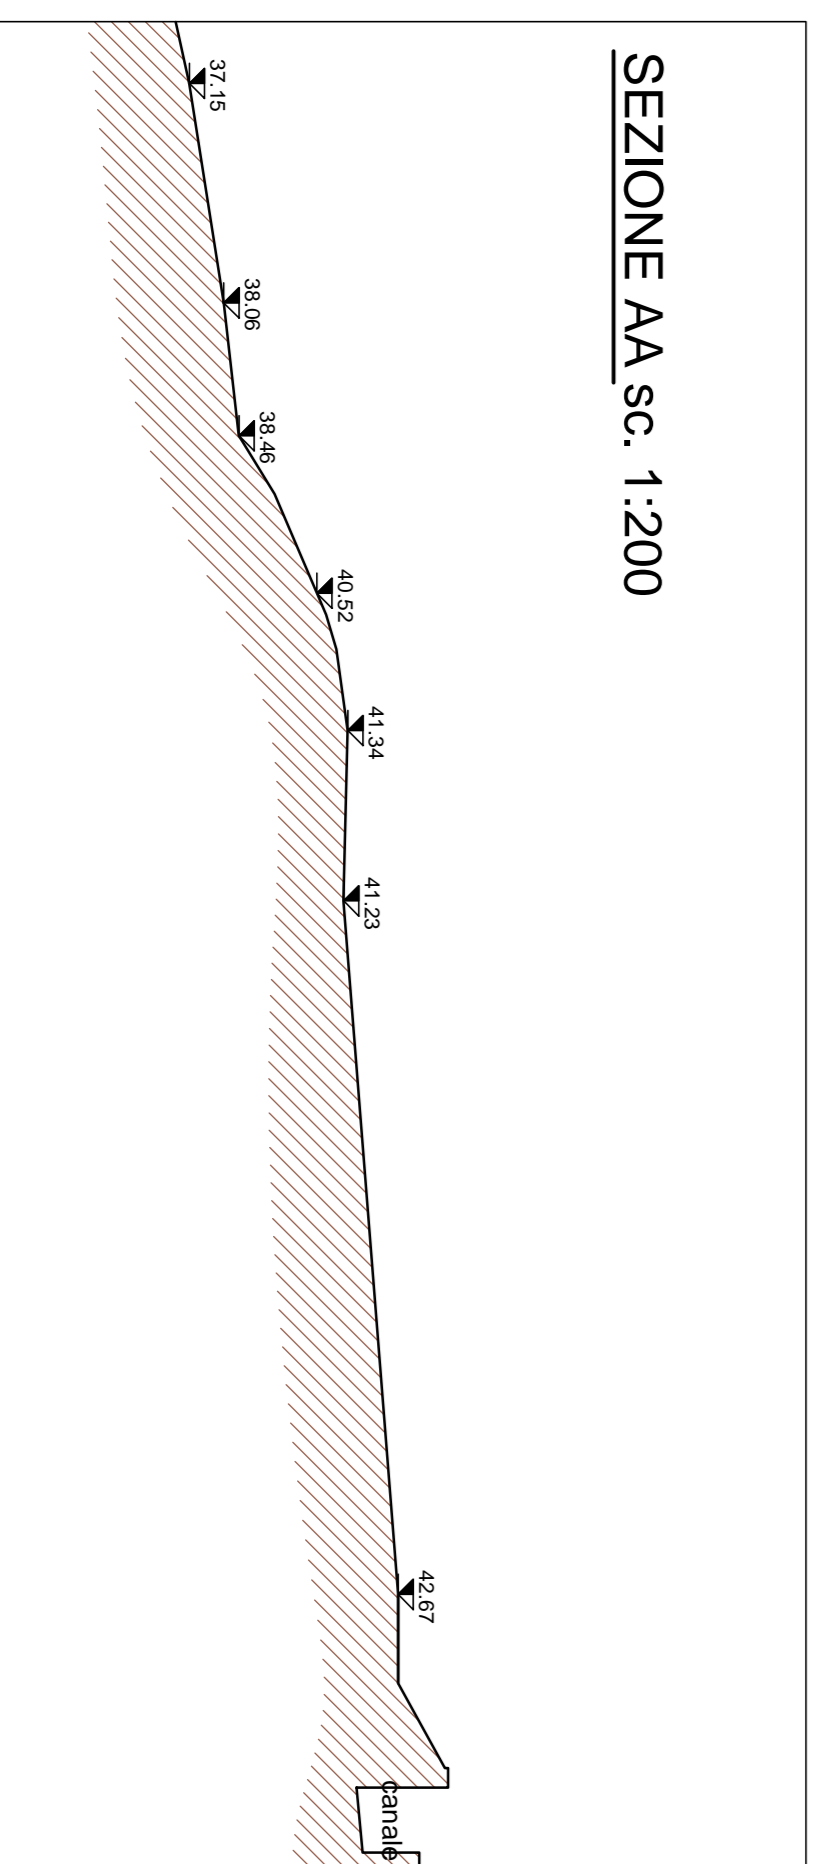

SEZIONE BB sc. 1:200

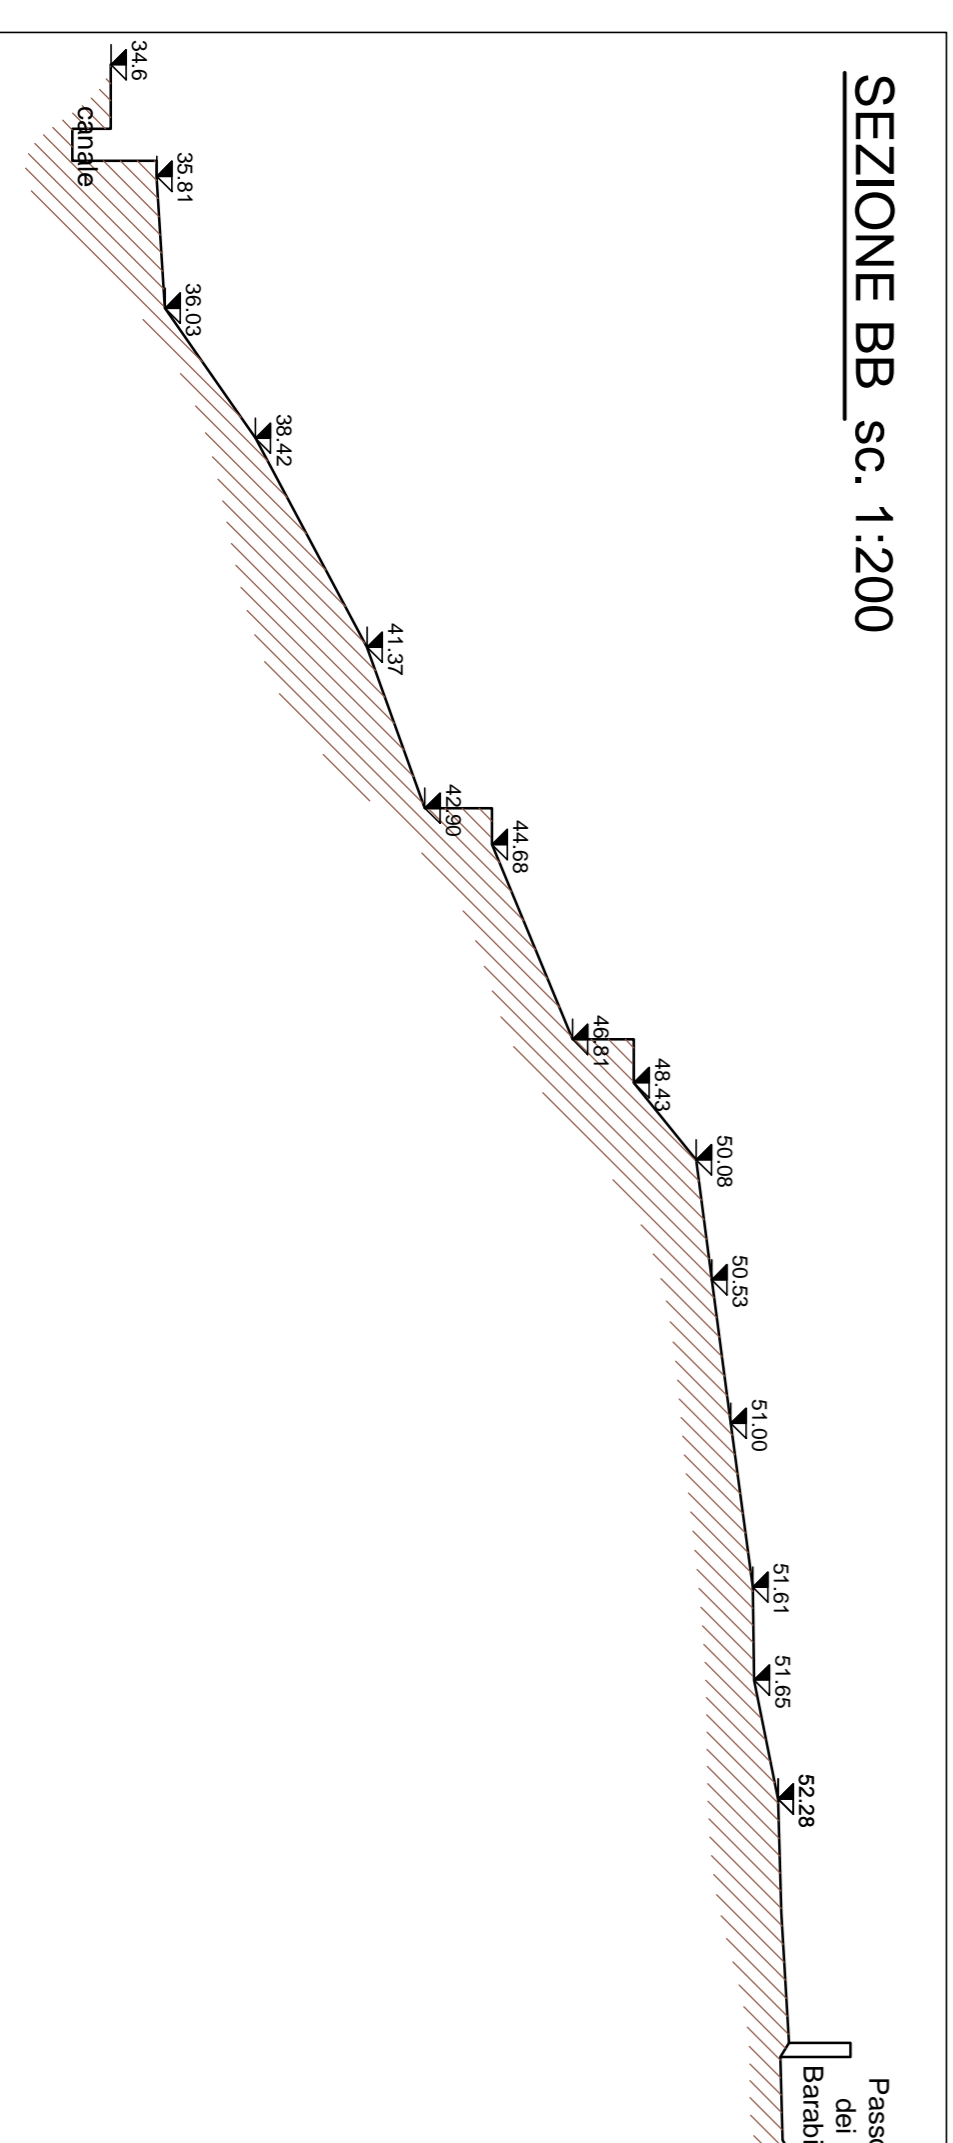

COMUNE DI GENOVA

OGGETTO: PROGETTO EDILIZIO PER LA REALIZZAZIONE DI FABBRICATO A DESTINAZIONE PRODUTTIVA CON FUNZIONI LOGISTICHE COMPORTE UN AGGIORNAMENTO DEL PUC

UBICAZIONE: VIA UGO POLONIO - LOCALITA' TRASTA - COMUNE DI GENOVA

COMMITTENTE: SOGEGROSS S.P.A. LUNGOTORRENTE SECCA 3A, 16163 - GENOVA

PROGETTO: Studio Associato Ing. Ottomello T.&T.

INDAGINI GEOLOGICHE E RELAZIONE GEOLOGICA: DOTT. ESSA ELISABETTA BARBORO

LANDSCAPE DESIGN: DODI MOSS

DESCRIZIONE: STRALCIO PLANIMETRICO E SEZIONI TERRENO LOTTO B - STATO ATTUALE.

TAVOLA: A75

DATA: 22 MARZO 2018 **SCALA:** 1:500 - 1:200 **FORMATO:** A1