

PROGETTO PER LA REALIZZAZIONE DI FABBRICATO A DESTINAZIONE PRODUTTIVA
CON FUNZIONI LOGISTICHE COMPORANTE UN AGGIORNAMENTO DEL PUC




VIA UGO POLONIO - LOCALITA' TRASTA - COMUNE DI GENOVA


-STATO DI PROGETTO-

Planimetria generale Nuovo Fabbricato, Barriere architettoniche
scala 1:500

Accessibilità e visitabilità dei locali al Piano
Terra per persone con disabilità motorie

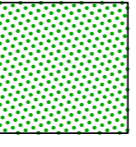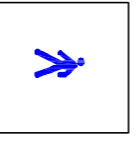

-  AREE A TERRA: AREE VERDI/AUOLE ALBERATE
-  MARCIAPIEDI A TERRA E IN COPERTURA DI CAMMINAMENTO IN AUTOBLLOCCANTI
-  PERCORSO PER PERSONE CON DISABILITA' MOTORIE

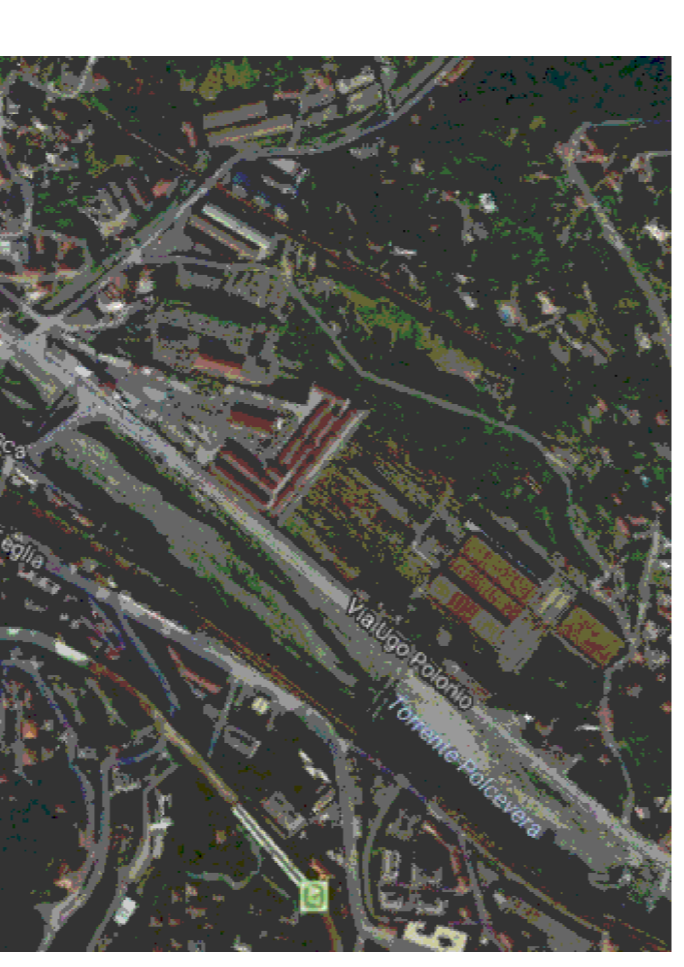

COMUNE DI GENOVA


OGGETTO: **PROGETTO EDILIZIO PER LA REALIZZAZIONE DI FABBRICATO A DESTINAZIONE PRODUTTIVA CON FUNZIONI LOGISTICHE COMPORANTE UN AGGIORNAMENTO DEL PUC**

UBICAZIONE: VIA UGO POLONIO - LOCALITA' TRASTA - COMUNE DI GENOVA



SOGEGROSS S.P.A.
LUNGOTORRENTE SECCA 3A
16163 - GENOVA

PROGETTO:
Studio Associato
Ing. **Ottomello T.&T.**

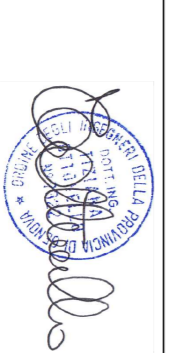

Via delle Fabbriche, 36 B/r - 16158 Genova
Tel. 010 6134899 - Fax 010 6135714
E-Mail: itiziana.ottonello@itapn.it

INDAGINI GEOLOGICHE E RELAZIONE GEOLOGICA:

STUDIO DI GEOLOGIA
DOTT. ESSA ELISABETTA BARBORO

Via L. Cibrario, 31/6 - 16154 Genova
Tel. 335 6450816
E-Mail: ebartoro@gmail.com

LANDSCAPE DESIGN:

DOTT. MOSS

Via di Camerello il Lungo, 19 - 16123 Genova

DESCRIZIONE: **SUPERAMENTO BARRIERE ARCHITETTONICHE, ACCESSIBILITA' E VISITABILITA' DEL NUOVO FABBRICATO PER PERSONE CON DISABILITA' MOTORIE PIANO TERRA - STATO DI PROGETTO.**

TAVOLA:

P59

DATA: 12 MARZO 2018 SCALA: 1:500 FORMATO: A1