




STRALCIO PLANIMETRICO LOTTO B sc. 1:500

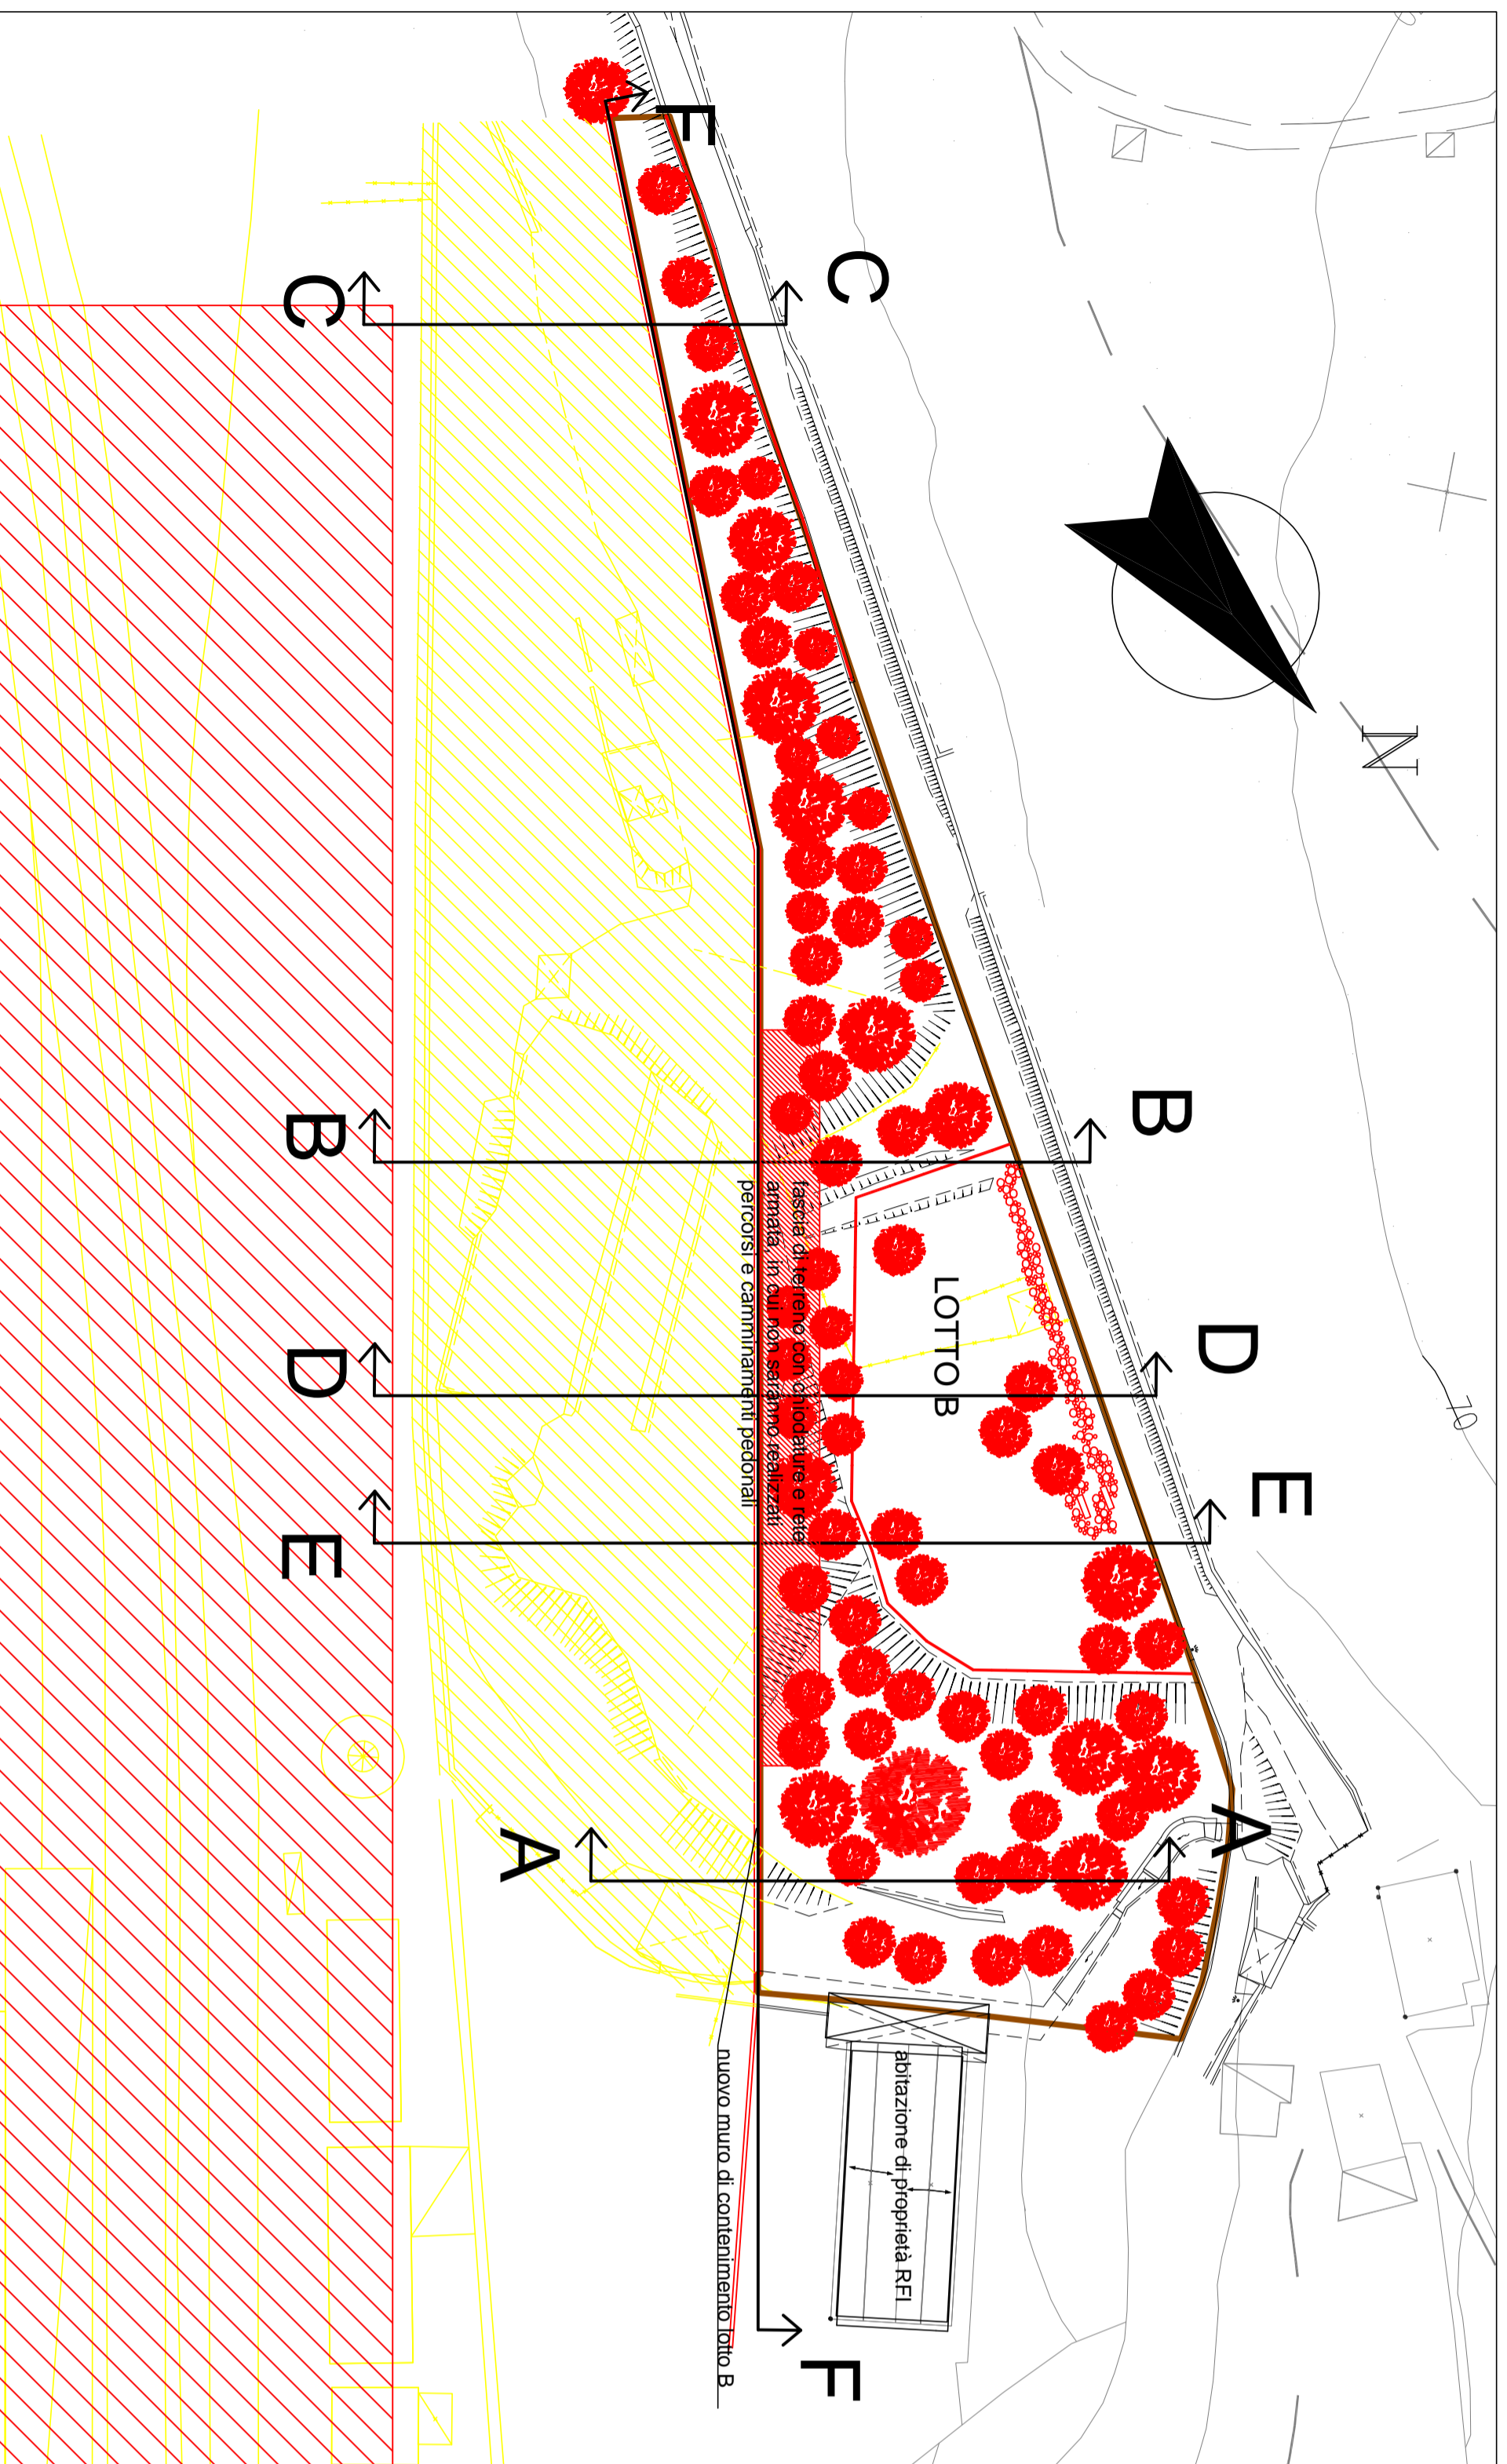


SEZIONE DD sc. 1:200

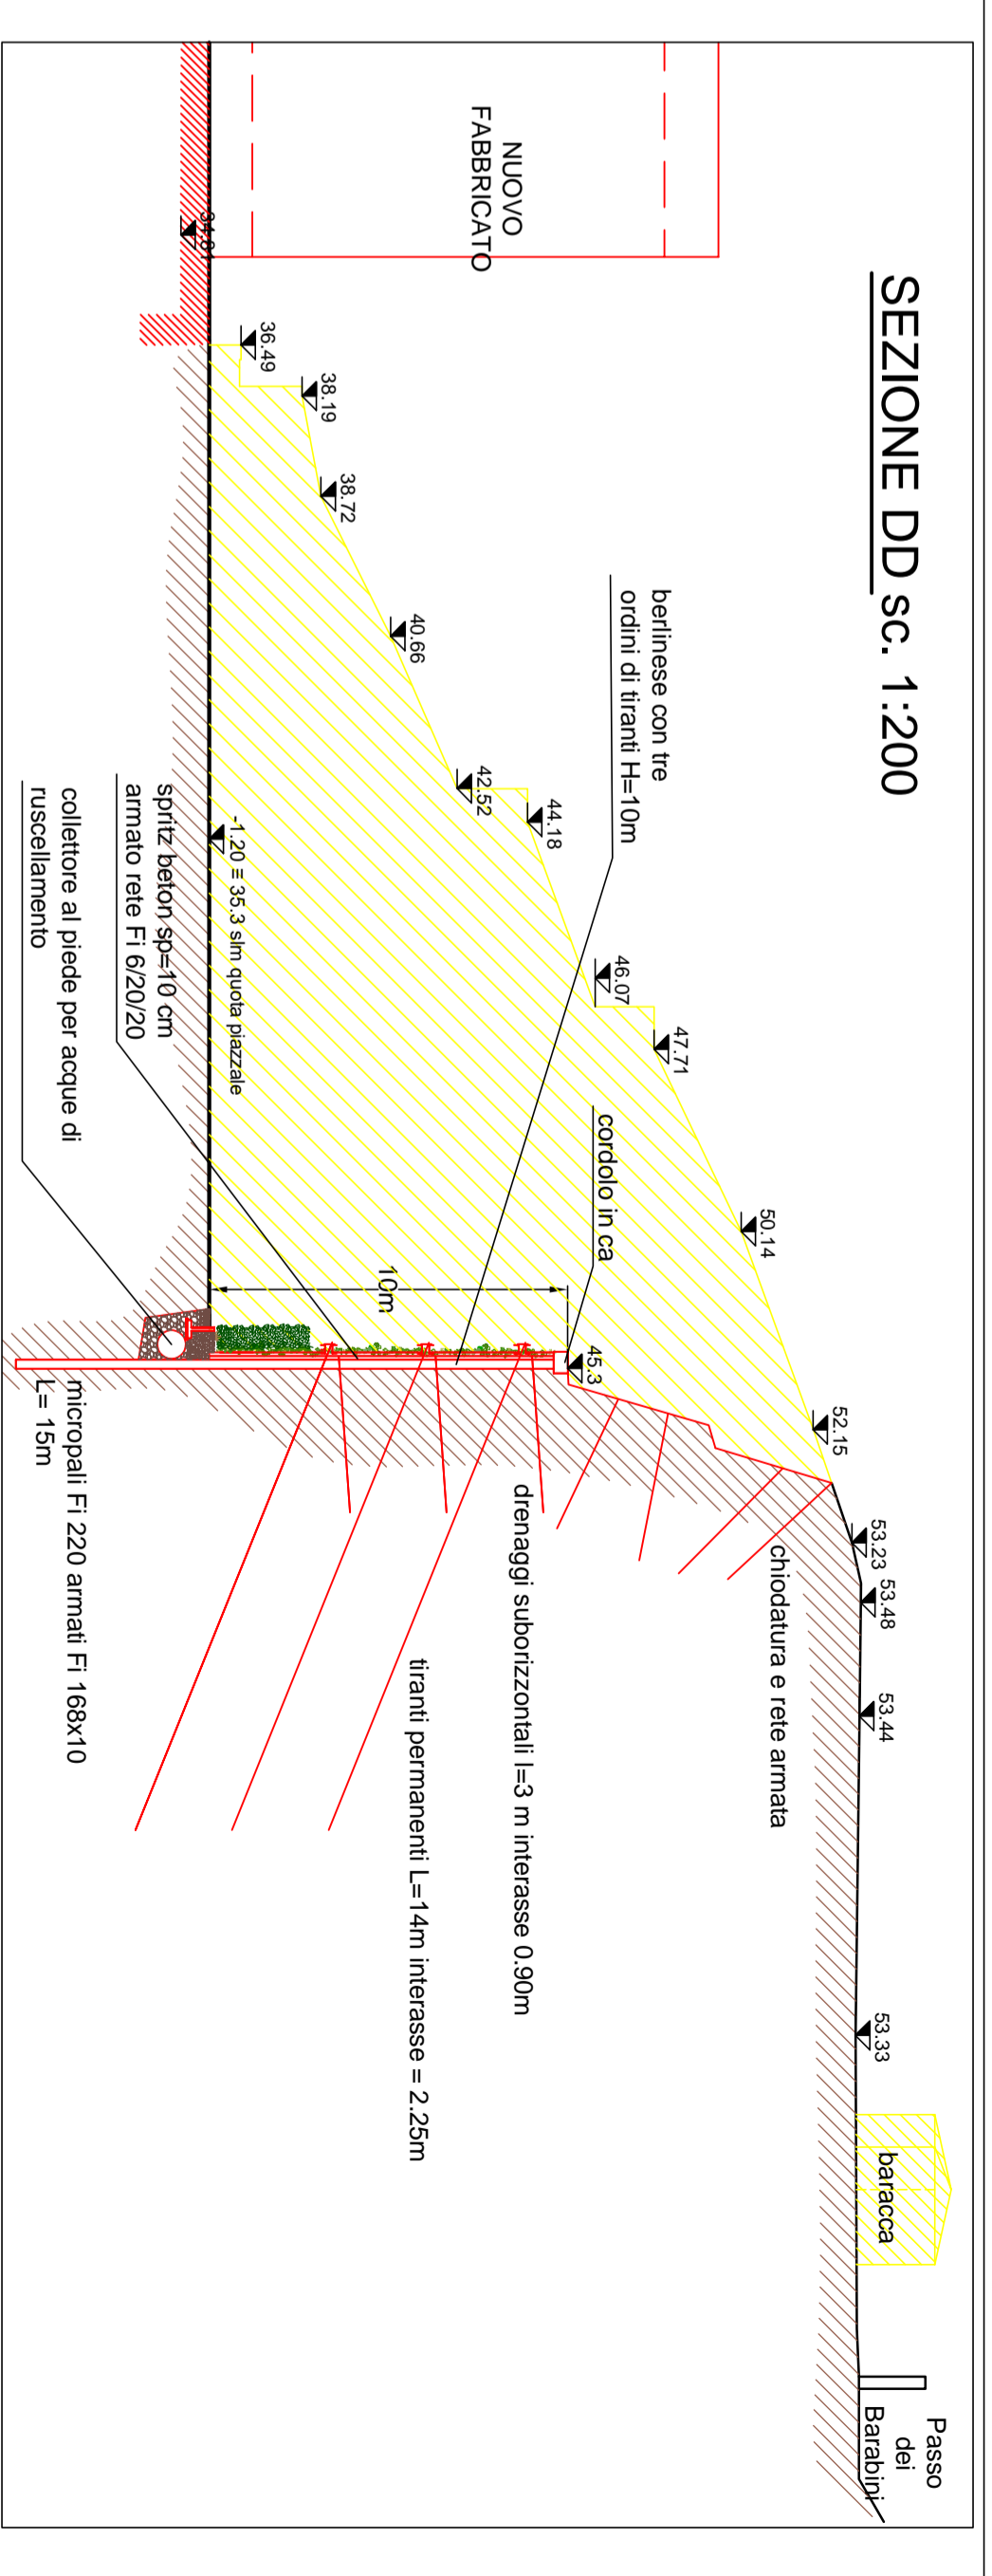


SEZIONE EE sc. 1:200

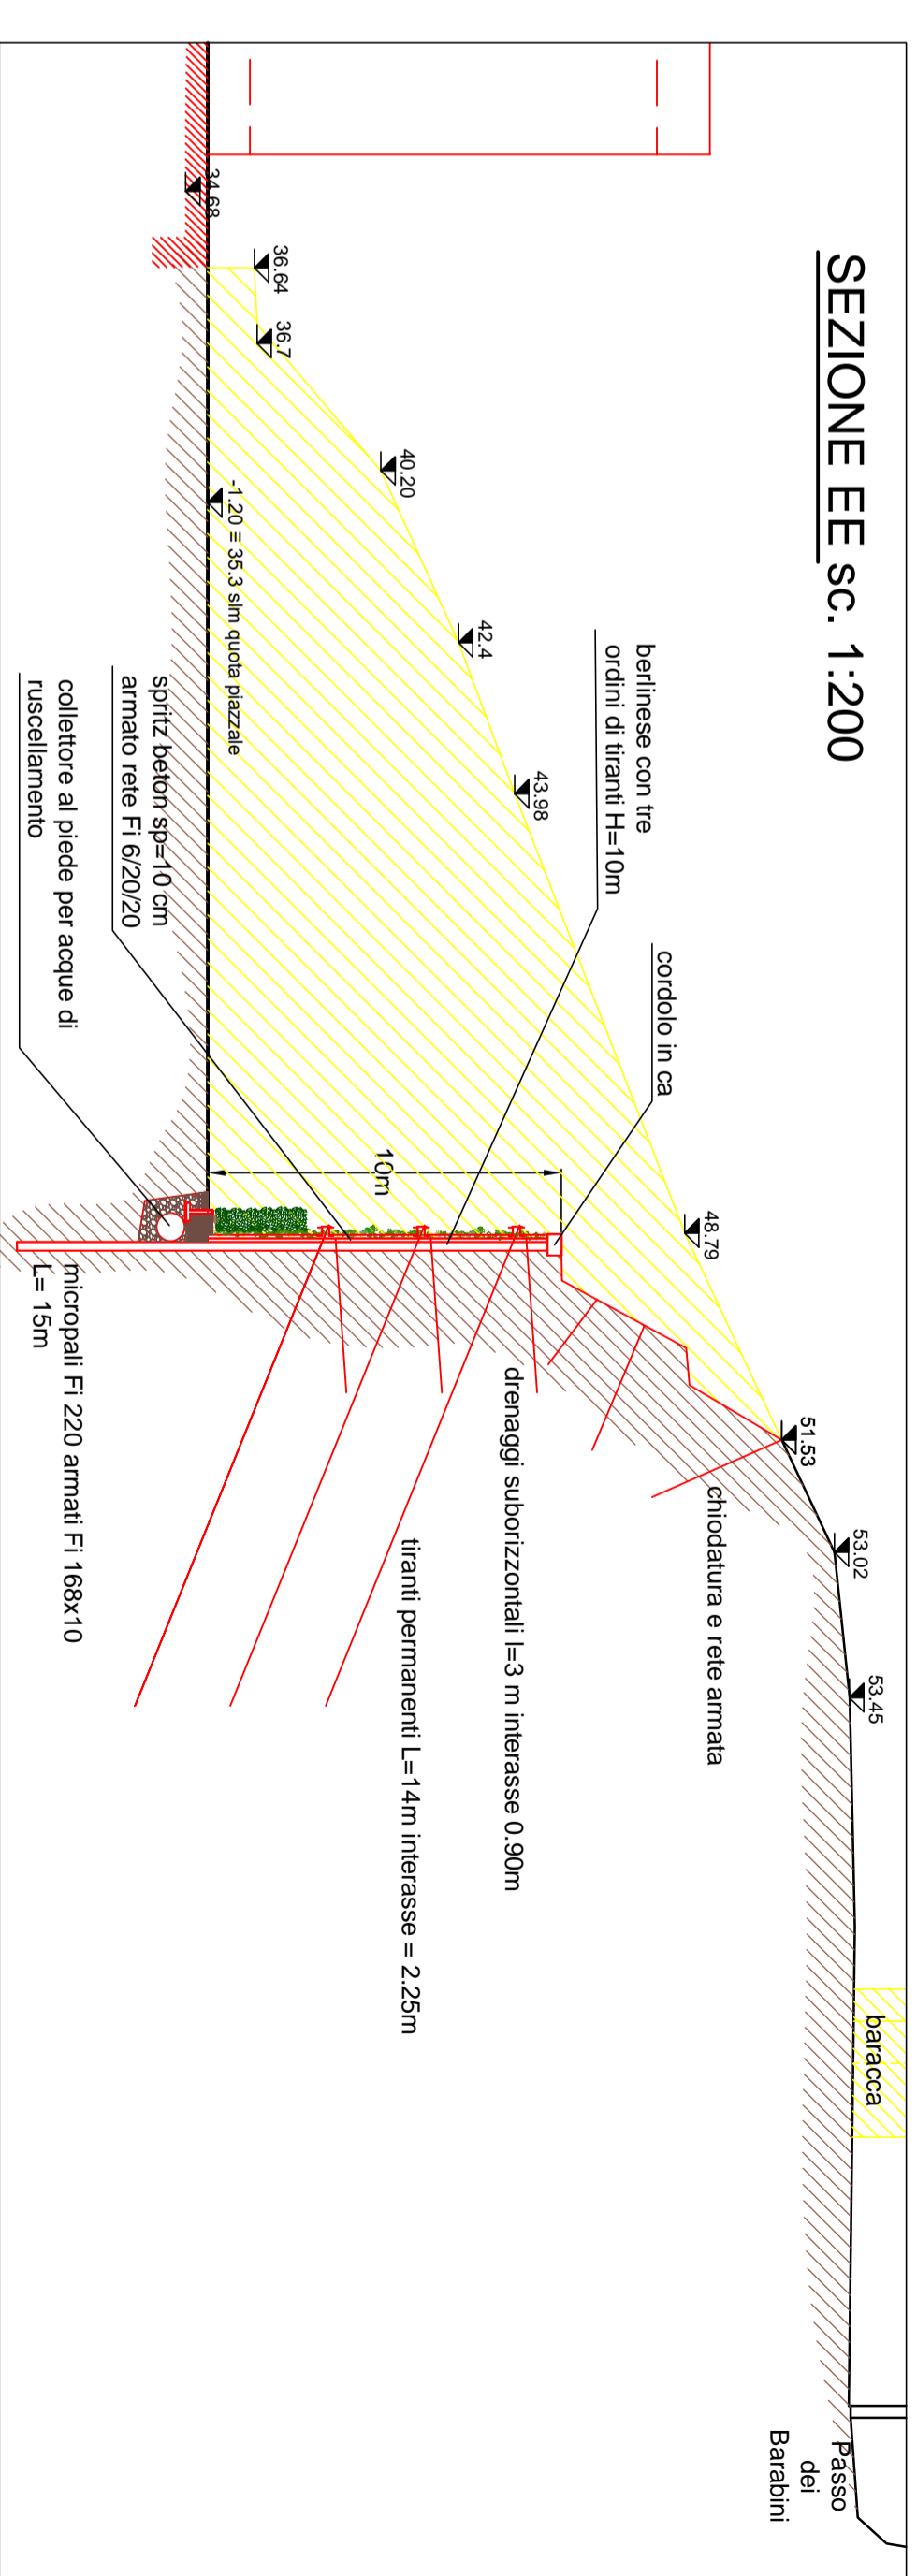


SEZIONE CC sc. 1:200

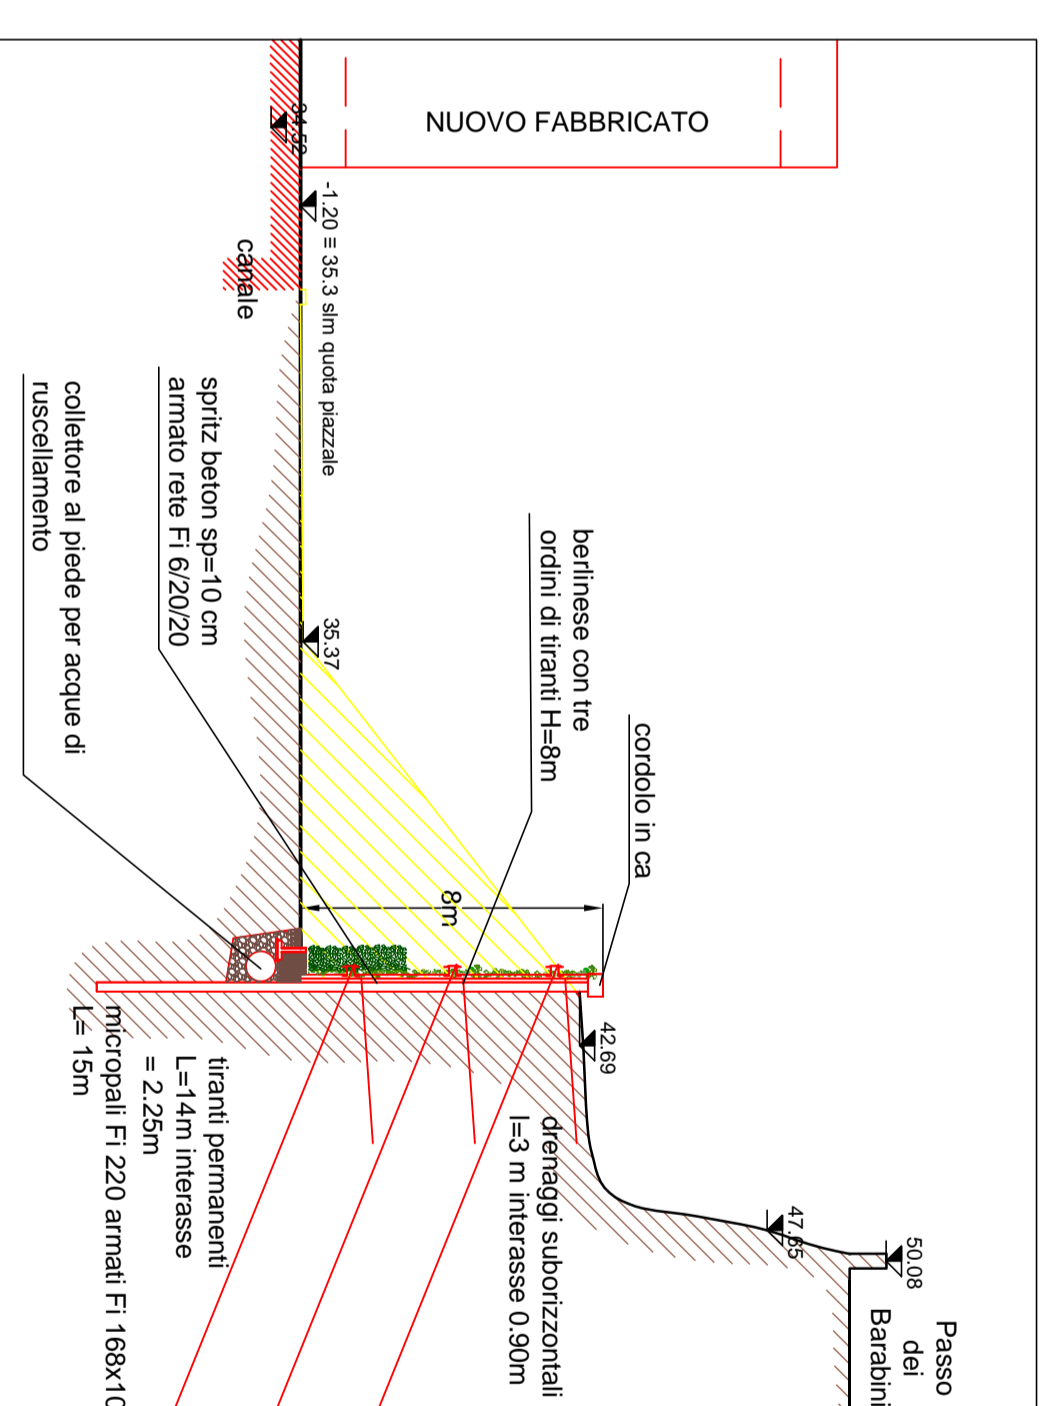


SEZIONE FF Vista prospettica sc. 1:500

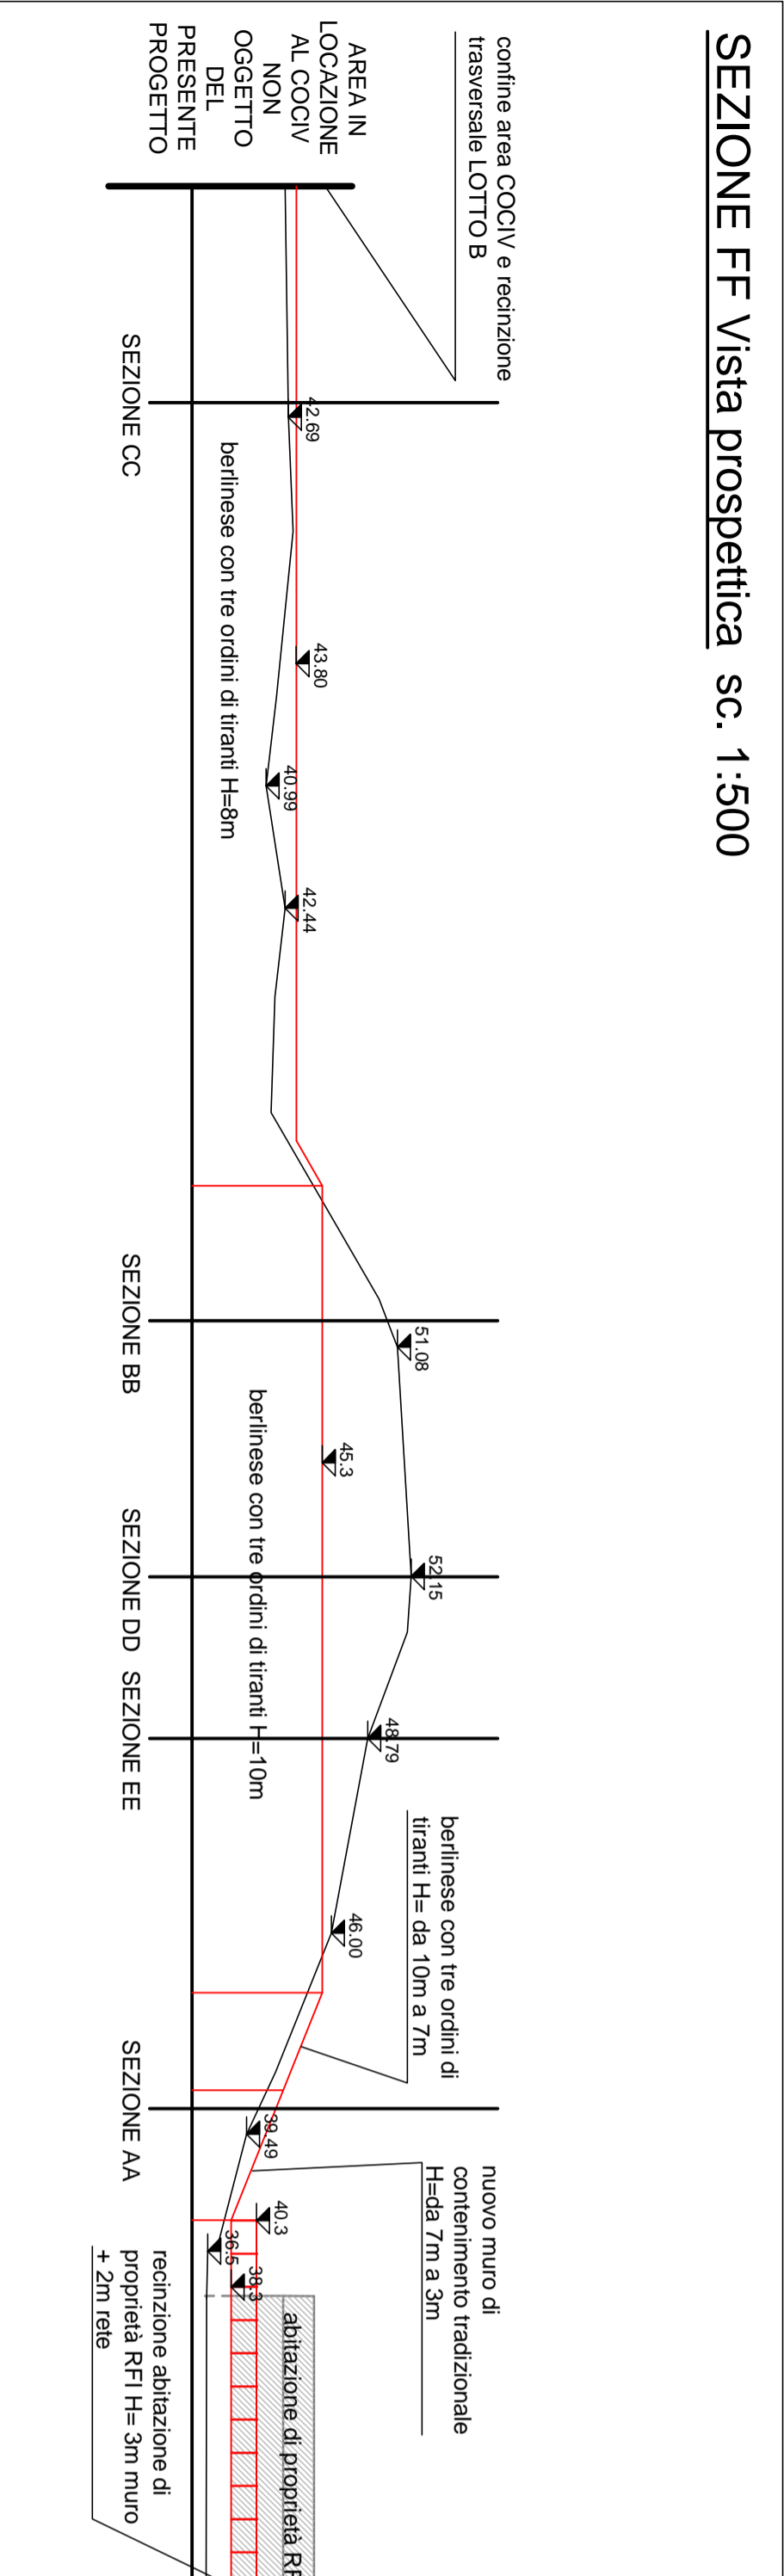


SEZIONE BB sc. 1:200

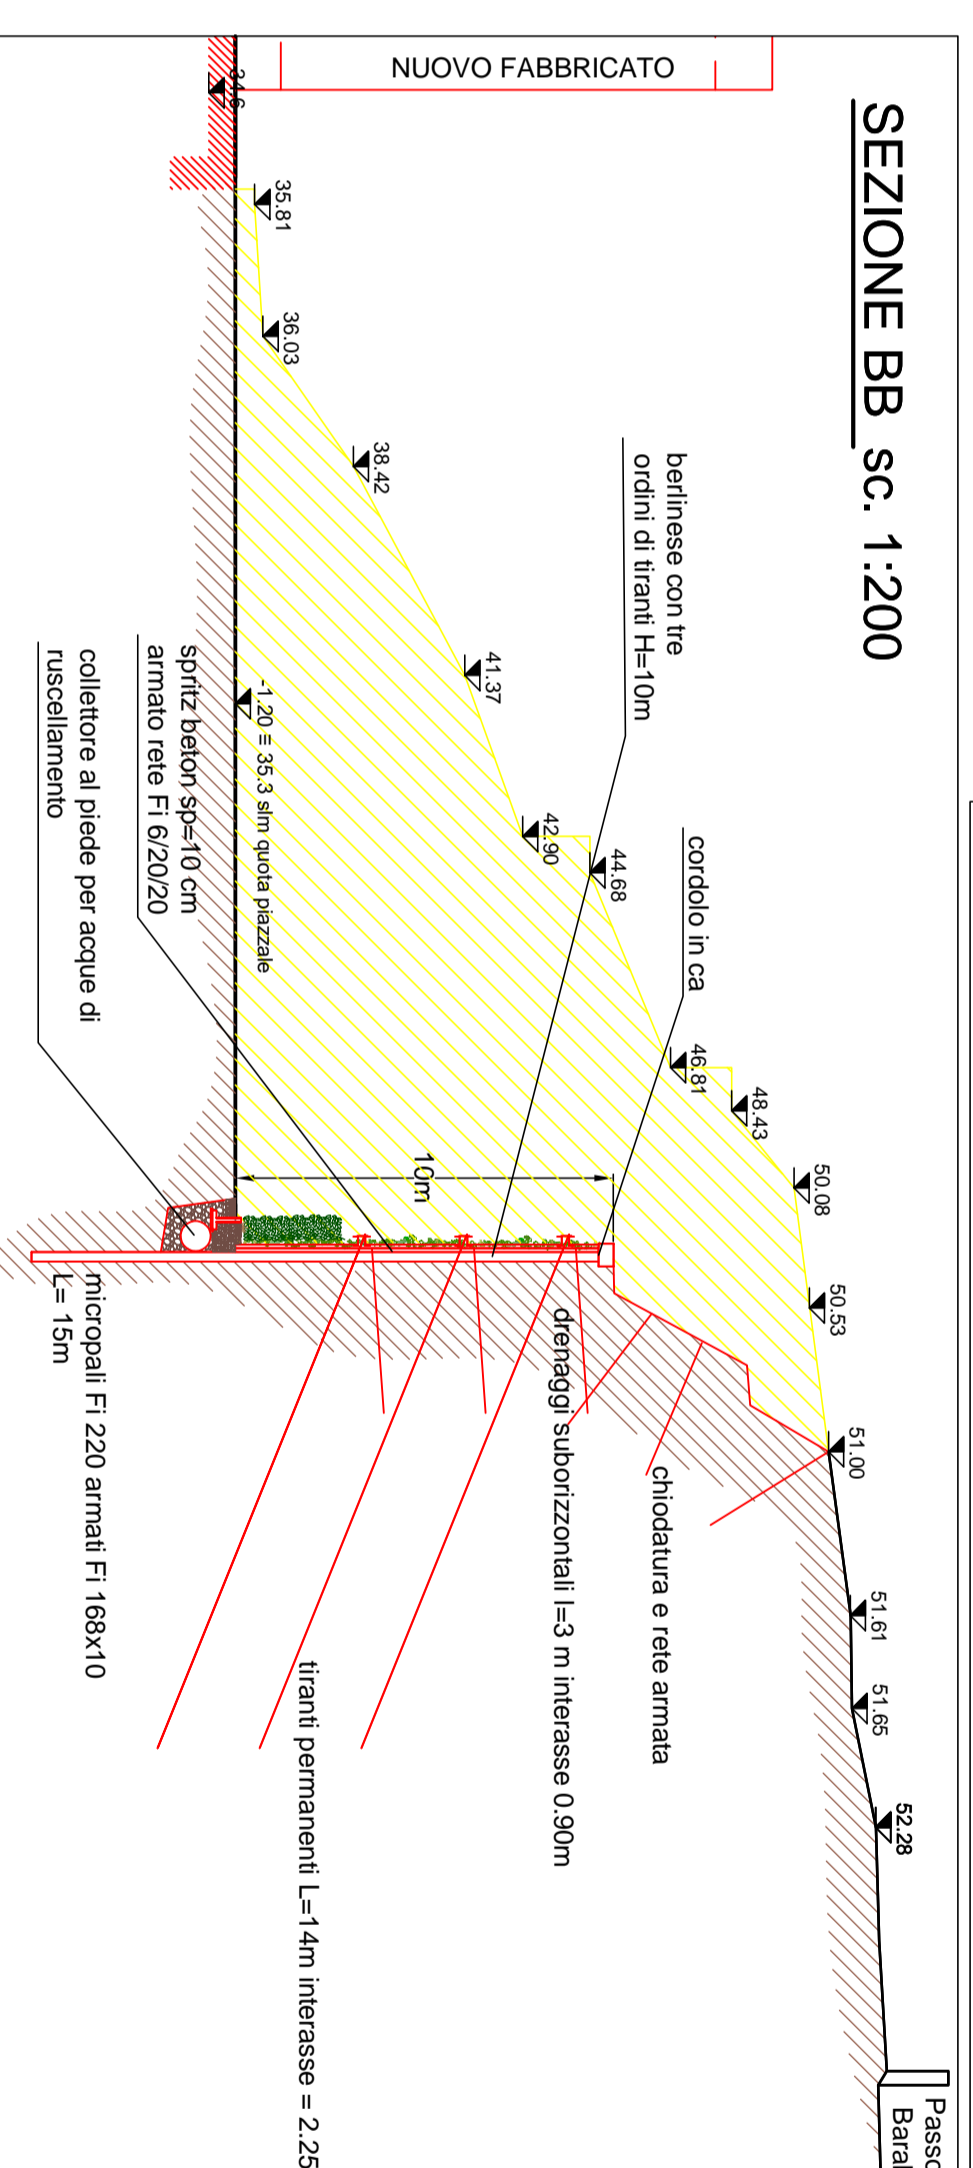

SEZIONE AA sc. 1:200

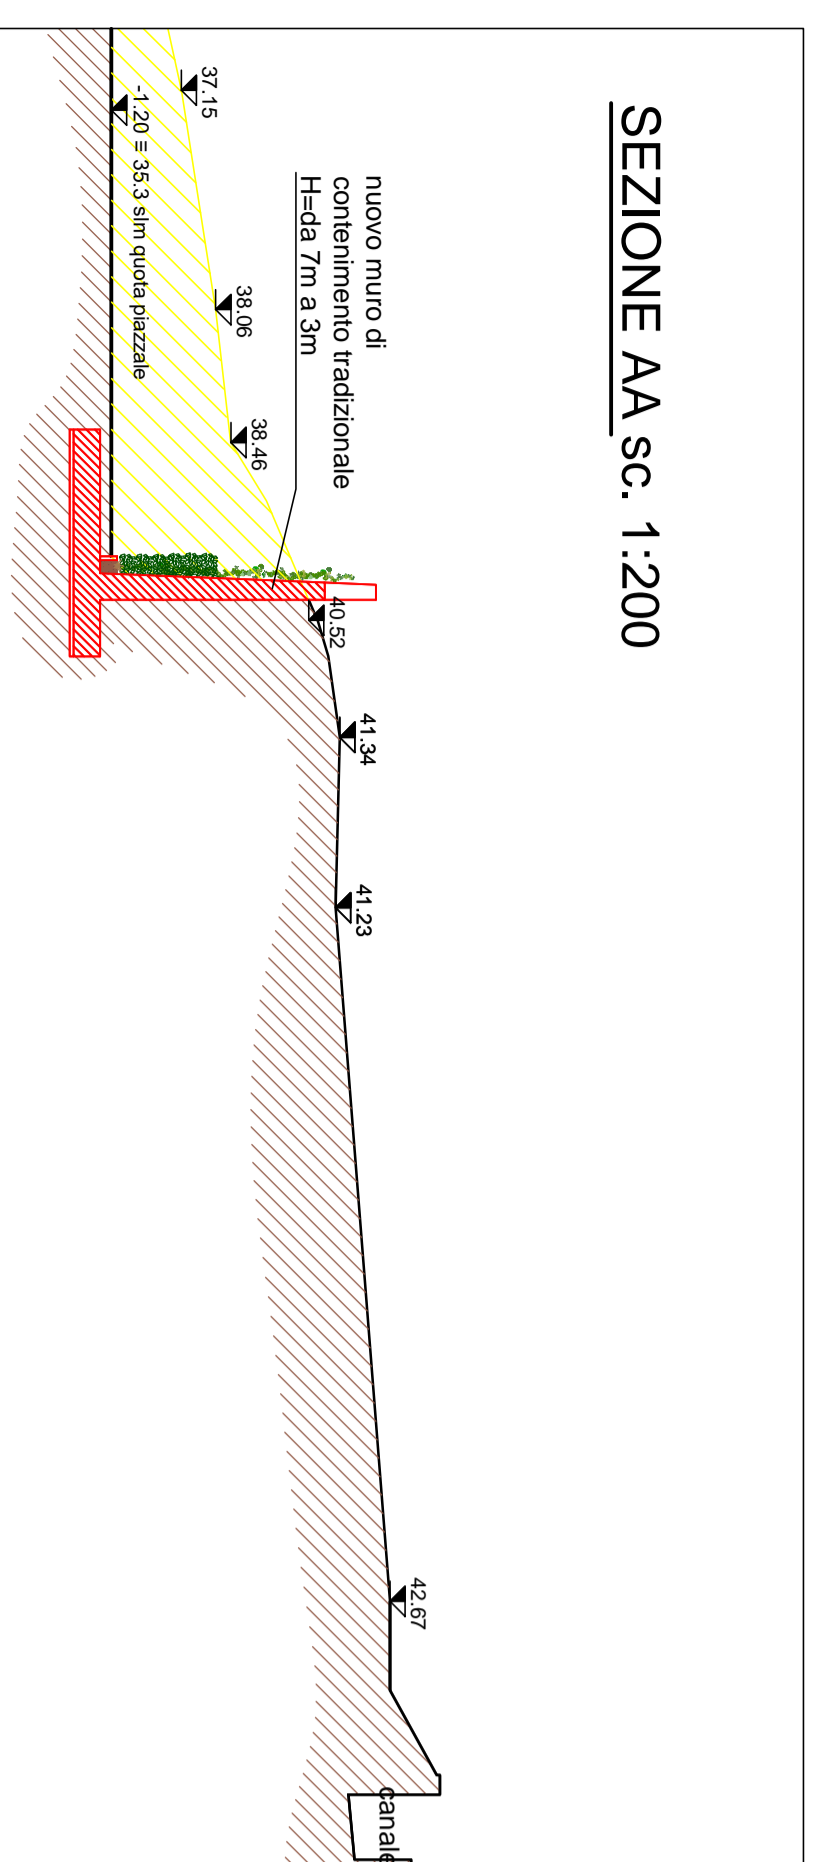

COMUNE DI GENOVA

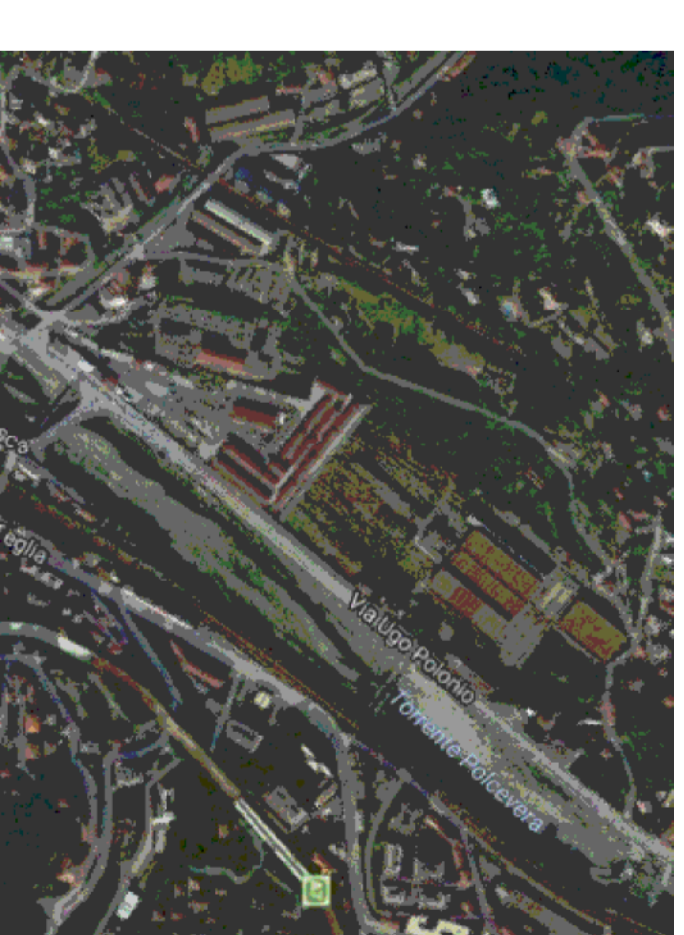

OGGETTO: **PROGETTO EDILIZIO PER LA REALIZZAZIONE DI FABBRICATO A DESTINAZIONE PRODUTTIVA CON FUNZIONI LOGISTICHE COMPARTANTE UN AGGIORNAMENTO DEL PUC**

UBICAZIONE: VIA UGO POLONIO - LOCALITA' TRASTA - COMUNE DI GENOVA

COMMITTENTE: **SOGEGROSS S.P.A.**  
 Lungorivente Secca, 3A  
 16163 - GENOVA

PROGETTO: **Studio Associato Ing. Ottoneo T. & T.**  
 Via delle Fabbriche, 36 B/r - 16158 Genova  
 Tel. 010 6134689 - Fax 010 6135114  
 E-Mail: itiziana.ottoneo@alpa.it

INDAGINI GEOLOGICHE E RELAZIONE GEOLOGICA:  
**DOT.TESSA ELISABETTA BARBORO**  
 Via L. Chiaro, 31/6 - 16154 Genova  
 Tel. 335 6450816  
 E-Mail: ebarboro@gmail.com

LANDSCAPE DESIGN:  
**DDI MOSS**  
 Arch. Erika Gasparini  
 Arch. Valeriana Dabberta  
 Arch. Patrizia Cordero (consulenza paesaggistica)  
 Arch. Silvia Cordero (consulenza paesaggistica)  
 Via di Camello il Lungo, 19 - 16123 Genova  
 Tel. 010 6134689 - Fax 010 6135114  
 E-Mail: info@dodimoss.eu

DESCRIZIONE: **STRALCIO PLANIMETRICO E SEZIONI TERRENO E MURO DI CONTENIMENTO LOTTO B - CONFRONTO.**

DATA: 22 MARZO 2018

SCALA: 1:500 - 1:200

FORMATO: A1

TAVOLA: **C77**