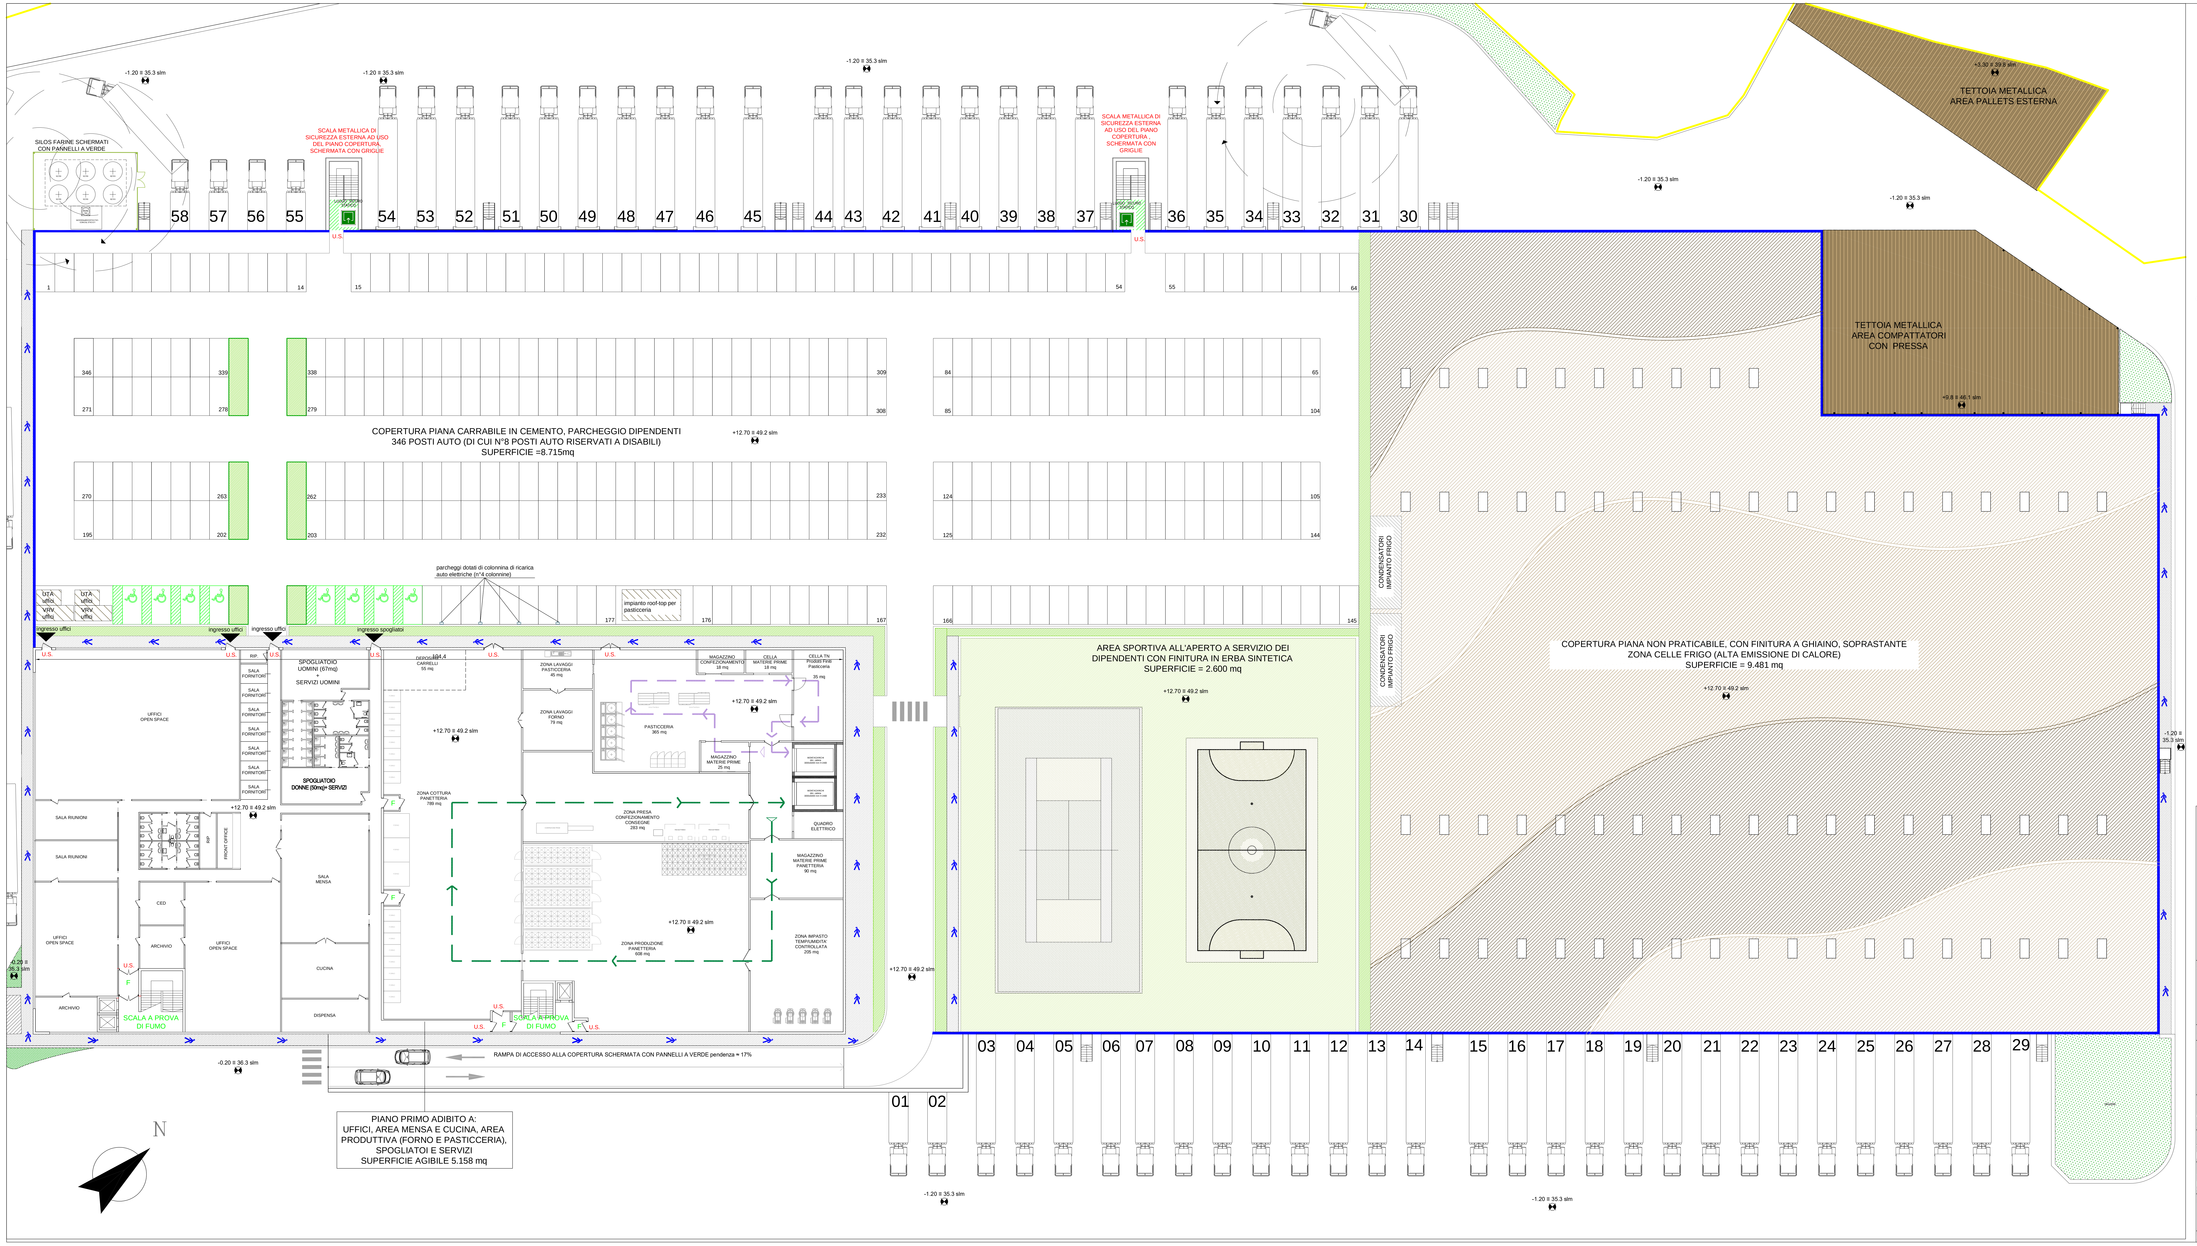

PROGETTO PER LA REALIZZAZIONE DI FABBRICATO A DESTINAZIONE PRODUTTIVA CON FUNZIONI LOGISTICHE COMPORTANTE UN AGGIORNAMENTO DEL PUC

VIA UGO POLONIO - LOCALITA' TRASTA - COMUNE DI GENOVA

-STATO DI PROGETTO-

Pianta Piano Primo Area produttiva, Uffici e Servizi Nuovo Fabbricato,
quota 49,2 slm
scala 1:200

ZONE CLIMATIZZATE

UFFICI PIANO PRIMO	1427 mq	N. ADDETTI = 120
SERVIZI LATO UFFICI	54 mq	
MENSA E CUCINA PIANO PRIMO	315 mq	
SPOGLIATOI E SERVIZI DIPENDENTI PIANO PRIMO	215 mq	
AREA PRODUTTIVA (FORNO E PASTICCERIA) PIANO PRIMO	2760 mq	N. ADDETTI = 38

PERCORSO PRODUZIONE FORNO/PANETTERIA

PERCORSO PRODUZIONE PASTICCERIA

PARAPETTO IN COPERTURA H=1,50m PER SCHERMATURA PARCHEGGIO AUTO

COPERTURA PIANA CON FINITURA A GHIAINO SOPRASTANTE ZONA CELLE FRIGO (ALTA EMISSIONE DI CALORE)
SUPERFICIE = 9.481 mq

AREE IN COPERTURA: SIEPI IN VASCHE PER MITIGAZIONE PASSAGGIO AUTO DIPENDENTI

AREA SPORTIVA ALL'APERTO A SERVIZIO DEI DIPENDENTI CON FINITURA IN ERBA SINTETICA
SUPERFICIE = 2.600 mq

MARCIAPIEDI A TERRA E IN COPERTURA DI CAMMINAMENTO IN AUTOBLOCCANTI

OGGETTO: COMUNE DI GENOVA

PROGETTO EDILIZIO PER LA REALIZZAZIONE DI FABBRICATO A DESTINAZIONE PRODUTTIVA CON FUNZIONI LOGISTICHE COMPORTANTE UN AGGIORNAMENTO DEL PUC

UBICAZIONE: VIA UGO POLONIO - LOCALITA' TRASTA - COMUNE DI GENOVA

COMMITTENTE:
SOGEGROSS S.p.A.
Lungotrensite Secca, 3a
16163 Genova
C.Fisc./P.IVA: 01326470999
SOGEGROSS S.P.A.
LUNGOTORRENTE SECCA 3A.
16163 - GENOVA

PROGETTO:
Studio Associato Ing. Ottonello T.&T.
Via delle Fabbriche, 35 B/r - 16158 Genova
Tel. 010 6134669 - Fax 010 6135114
E-Mail : tiziana.ottonello@aleph.it

INDAGINI GEOLOGICHE E RELAZIONE GEOLOGICA:
STUDIO DI GEOLOGIA
DOTT.ESSA ELISABETTA BARBORO
Via L. Cibrario, 31/6 - 16154 Genova
Tel. 335 6450816
E-Mail : ebarboro@gmail.com

LANDSCAPE DESIGN:
POLI - MOSS
Arch. Egizia Gasparini
Arch. Valentina Gasparini
Dott. Agr. Andrea Cattaneo (consulenza naturalistica)
Dott. agr. Elisee Zaak (consulenza agronomica)
Via di Cannetto il Lungo, 19 - 16123 Genova
010-2759057
E-Mail : info@dodimoss.eu

DESCRIZIONE: PIANTA PIANO PRIMO AREA PRODUTTIVA, UFFICI E SERVIZI
QUOTA 49,2 SLM
-STATO DI PROGETTO-

TAVOLA: P22.revA

DATA: 12 MARZO 2018 | SCALA: 1:200 | FORMATO: A0+