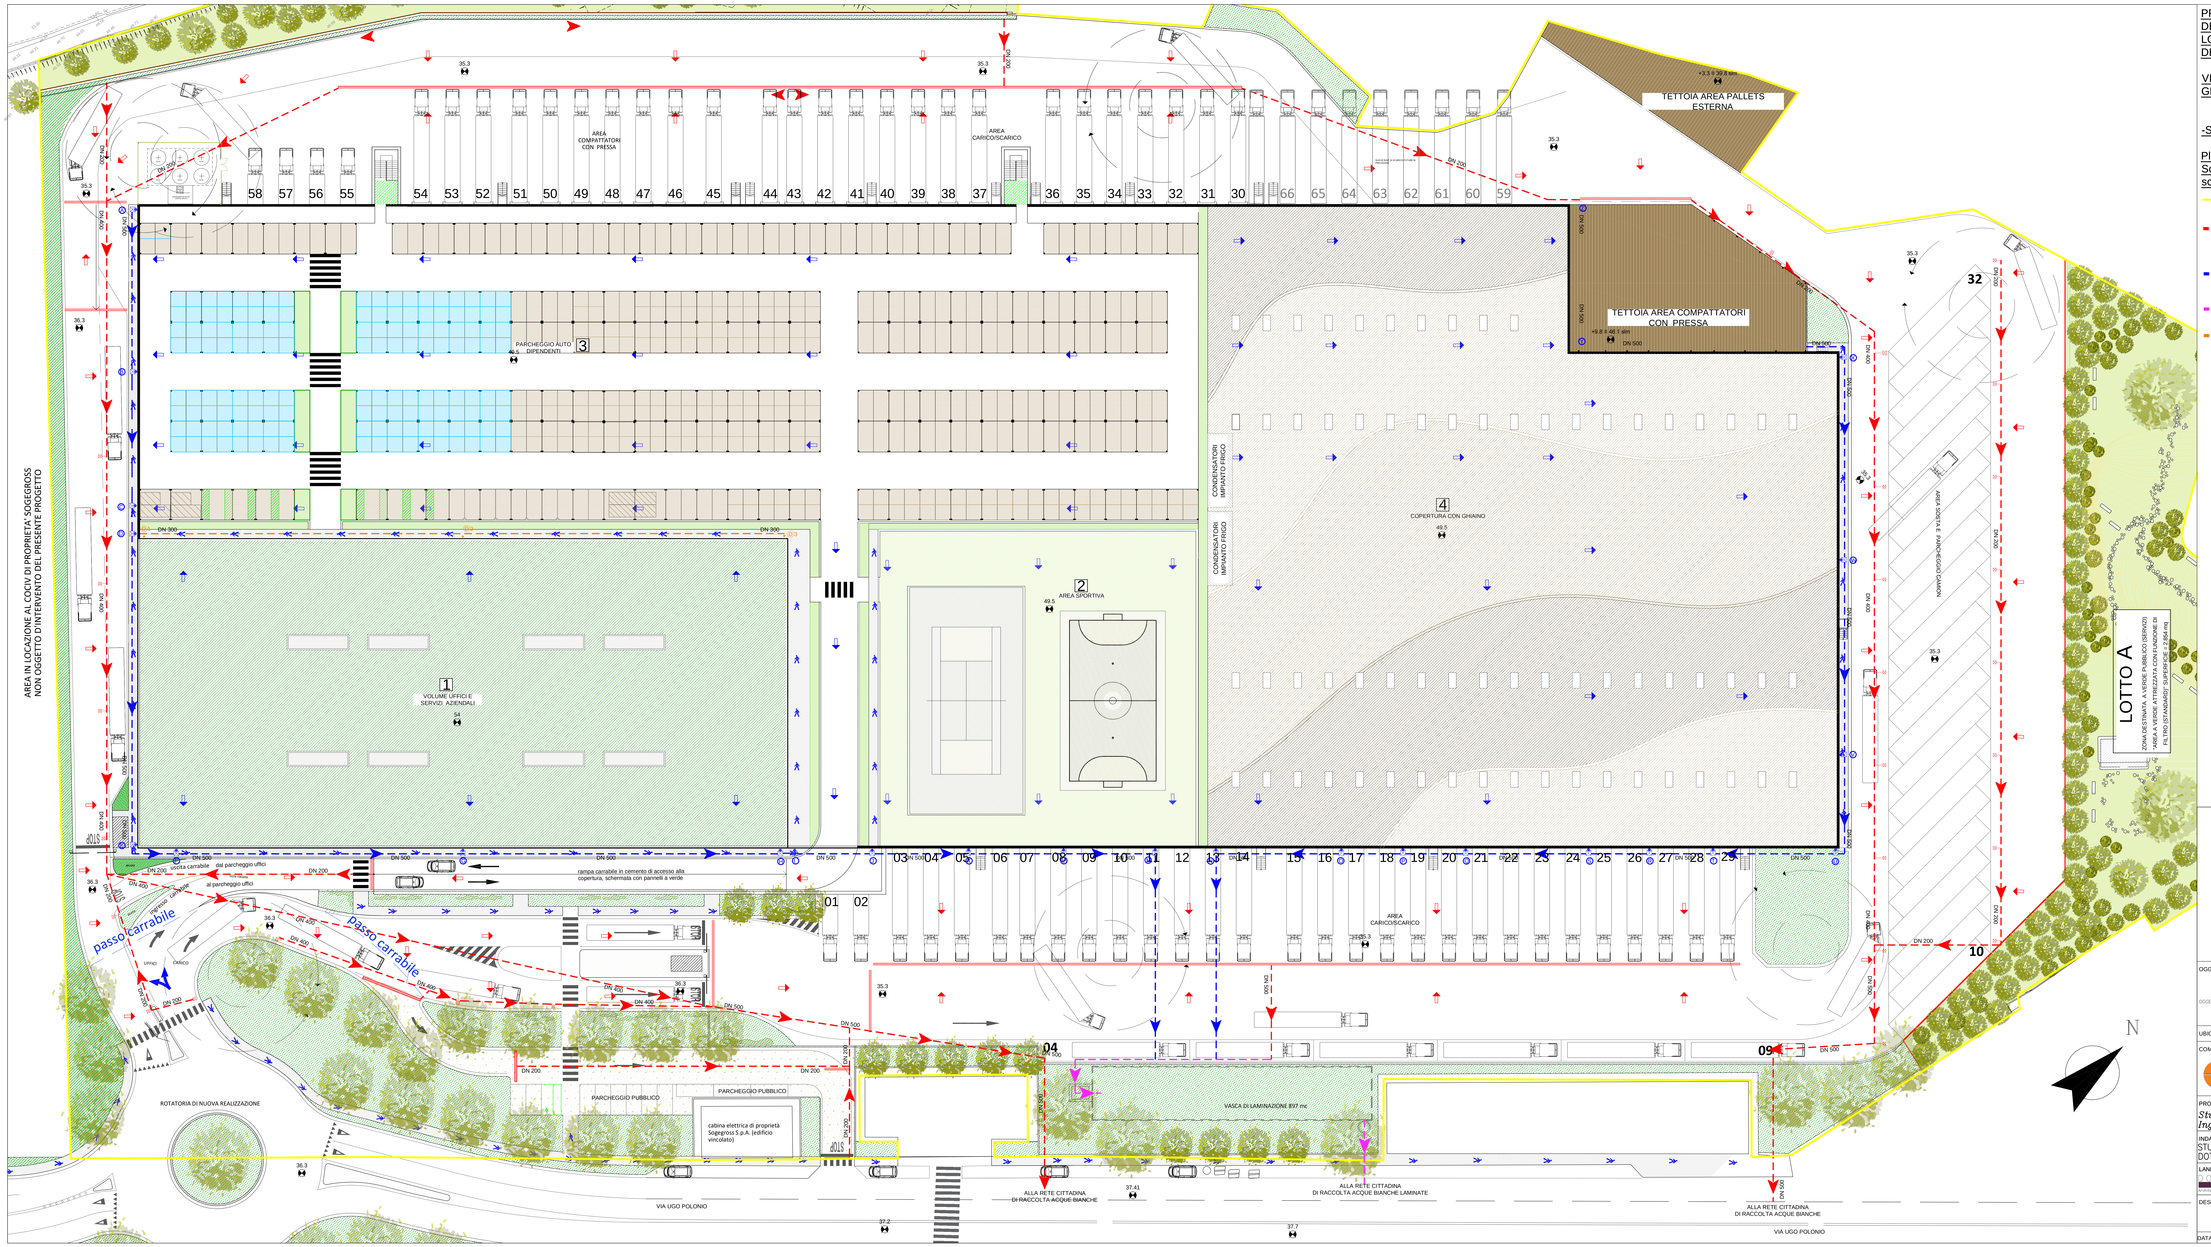

PROGETTO PER LA REALIZZAZIONE DI FABBRICATO A DESTINAZIONE PRODUTTIVA CON FUNZIONI LOGISTICHE COMPORTANTE UN AGGIORNAMENTO DEL PUC

VIA UGO POLONIO - LOCALITA' TRASTA - COMUNE DI GENOVA

-STATO DI PROGETTO-

Planimetria generale Nuovo Fabbricato,
Schema delle defluenze
scala 1:250

- AREA D'INTERVENTO DEL PRESENTE PROGETTO SUPERFICIE LOTTO D'INTERVENTO = SL= 61.547 mq
- TUBAZIONI DI RACCOLTA ACQUE BIANCHE PIAZZALI: IN P.V.C. SERIE PESANTE DI TIPO SN8 CON PENDENZA MINIMA 0,3% DIAMETRI: DN 200 - DN 400 - DN 500
- TUBAZIONI DI RACCOLTA ACQUE BIANCHE COPERTURE: IN P.V.C. SERIE PESANTE DI TIPO SN8 CON PENDENZA MINIMA 0,3% DIAMETRO DN 500
- TUBAZIONE DI RACCOLTA ACQUE BIANCHE DA LAMINARE
- TUBAZIONE DI RACCOLTA ACQUE BIANCHE COPERTURA VERDE LATO OVEST : IN P.V.C. SERIE PESANTE DI TIPO SN8 CON PENDENZA MINIMA 0,3% DIAMETRO DN 300
- AIUOLA CON SOTTOSTANTE TUBO FORATO (CON FORATURE AVVOLTE DA TESSUTO GEOCOMPOSITO) DI RACCOLTA ACQUE DI RUSCELLAMENTO LOTTO B
- CANALINA GRIGLIATA CARRABILE IN GHISA SFEROIDALE CLASSE D400 DI RACCOLTA ACQUE BIANCHE PIAZZALI LARGHEZZA PARI A 350mm
- GRIGLIA CARRABILE IN GHISA SFEROIDALE CLASSE D400 DI RACCOLTA ACQUE BIANCHE PIAZZALI DIMENSIONI: 500mm x 500mm
- PLUVIALE ESTERNO IN ACCIAIO Ø = 450MM DI RACCOLTA ACQUE BIANCHE COPERTURA, CON POZZETTO DI ISPEZIONE DI DIMENSIONI: 800mm x 800mm COLLEGATO AL CANALE DI GRONDA Ø = 500 mm
- PLUVIALI IN ACCIAIO Ø = 200mm DI RACCOLTA ACQUE BIANCHE COPERTURA VERDE LATO OVEST CON POZZETTO DI ISPEZIONE DI DIMENSIONI: 800mm x 800mm COLLEGATO AL CANALE DI GRONDA Ø = 500 mm
- PENDENZA PIAZZALI PARI A 1,5 % ÷ 2%
- PENDENZA COPERTURA
- 1 VOLUME UFFICI CON LOCALI RICREATIVI AZIENDALI E SERVIZI CON TETTO VERDE ESTENSIVO DI TIPO MEDITERRANEO SUPERFICIE = 5.250mq
- 2 AREA SPORTIVA ALL'APERTO A SERVIZIO DEI DIPENDENTI CON FINITURA IN ERBA SINTETICA SUPERFICIE = 2.600 mq
- 3 COPERTURA PIANA CARRABILE: PARCHEGGIO AUTO DIPENDENTI CON GRIGLIA ORDINATRICE PER PANNELLI FOTOVOLTAICI (sup.= 3.725mq) E PER SCHERMATURA AUTO SUPERFICIE = 8.644 mq (324 POSTI AUTO)
- 4 COPERTURA PIANA CON FINITURA A GHIAINO SOPRASTANTE ZONA CELLE FRIGO (ALTA EMISSIONE DI CALORE) SUPERFICIE = 9.481 mq
- AREE A TERRA: AREE VERDI AIUOLE ALBERATE
- AREE IN COPERTURA: SIEPI IN VASCHE PER MITIGAZIONE PASSAGGIO AUTO DIPENDENTI

OGGETTO: COMUNE DI GENOVA

OGGETTO: PROGETTO EDILIZIO PER LA REALIZZAZIONE DI FABBRICATO A DESTINAZIONE PRODUTTIVA CON FUNZIONI LOGISTICHE COMPORTANTE UN AGGIORNAMENTO DEL PUC

UBICAZIONE: VIA UGO POLONIO - LOCALITA' TRASTA - COMUNE DI GENOVA

COMMITTENTE: SOGEGROSS S.P.A.
SOGEGROSS S.p.A. Longitudinale Secca, 3a 16163 Genova C.Fisc./P.IVA: 01328470993
LUNGOTORRENTE SECCA 3A, 16163 - GENOVA

PROGETTO:
Studio Associato Ing. Ottonello T.&T.
Via delle Fabbriche, 35 B/r - 16158 Genova
Tel. 010 6134669 - Fax 010 6135114
E-Mail : tiziana.ottonello@aleph.it

INDAGINI GEOLOGICHE E RELAZIONE GEOLOGICA:
STUDIO DI GEOLOGIA DOTT.ESSA ELISABETTA BARBORO
Via L. Cibrario, 31/6 - 16154 Genova
Tel. 335 6450816
E-Mail : ebarboro@gmail.com

LANDSCAPE DESIGN:
Arch. Egizia Gasparini
Arch. Luca Cavalleretto
Dott.ssa Federica Orero (consulenza naturalistica)
Dott. agr. Elena Zauli (consulenza agronomica)
Via di Canneto il Lungo, 19 - 16123 Genova
010.2759057
E-Mail : info@dodimoss.eu

DESCRIZIONE: PLANIMETRIA GENERALE NUOVO FABBRICATO,SCHEMA DELLE DEFLUENZE -STATO DI PROGETTO-

TAVOLA: P30.revB

DATA: 22 MARZO 2018 | SCALA: 1:250 | FORMATO: A0+