




SEZIONE FF Vista prospettica sc. 1:500

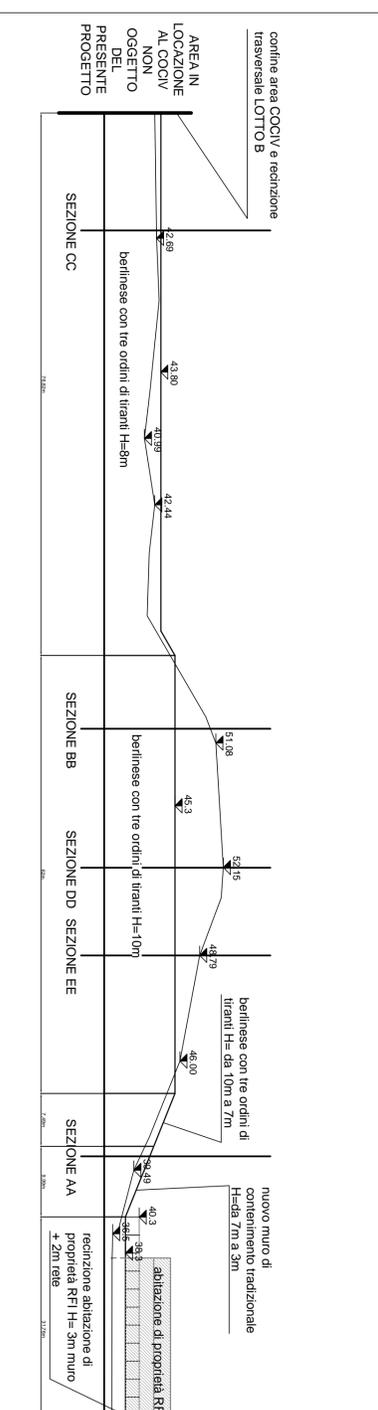


SEZIONE AA sc. 1:200

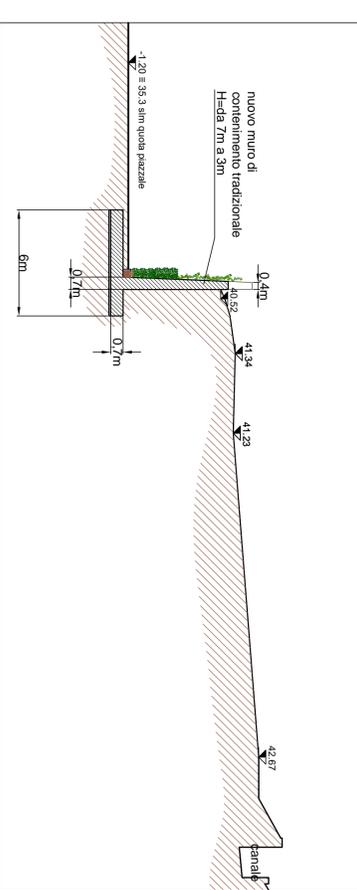


SEZIONE BB sc. 1:200

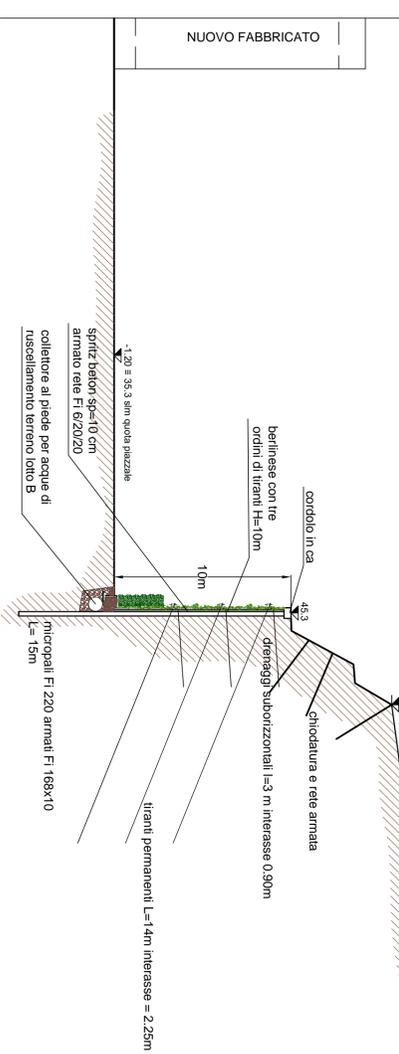


SEZIONE DD sc. 1:200

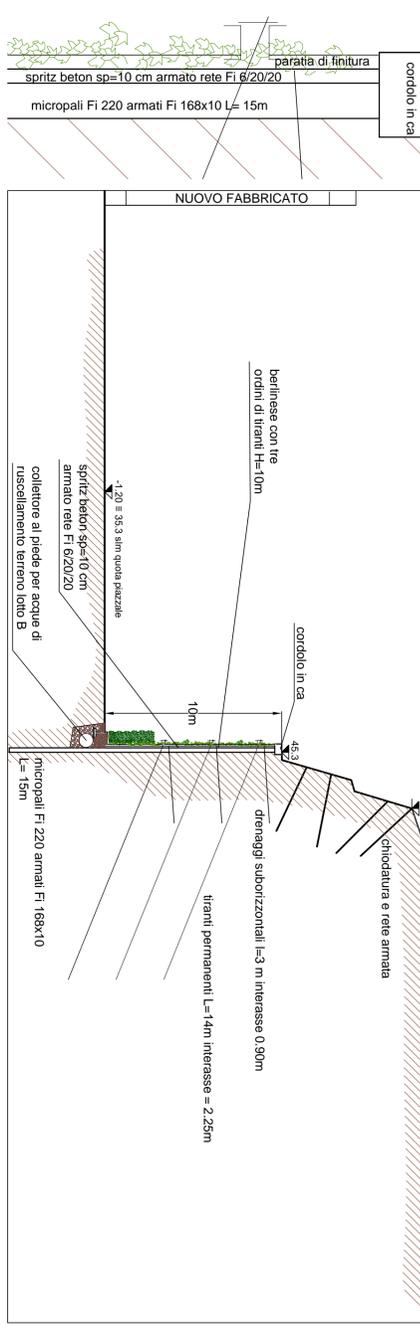


SEZIONE EE sc. 1:200

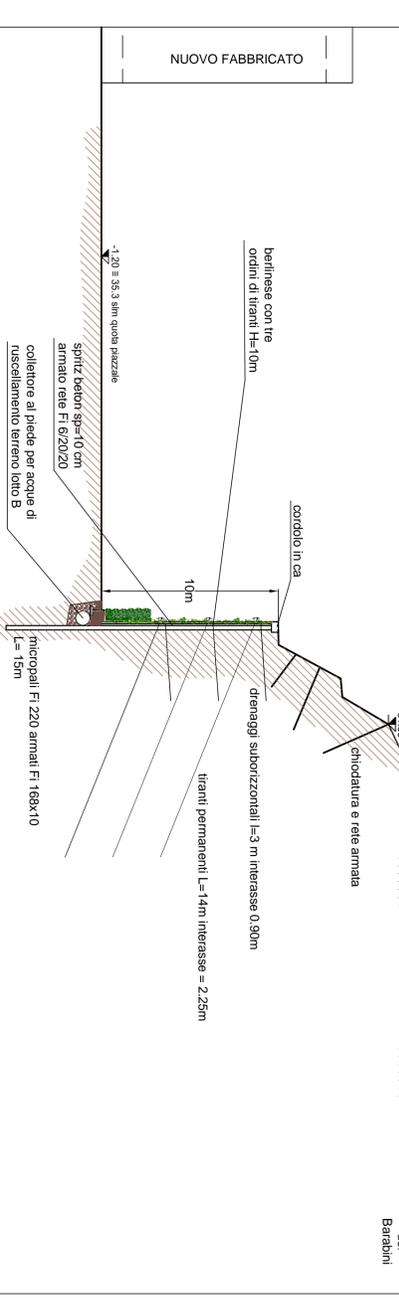

SEZIONE CC sc. 1:200

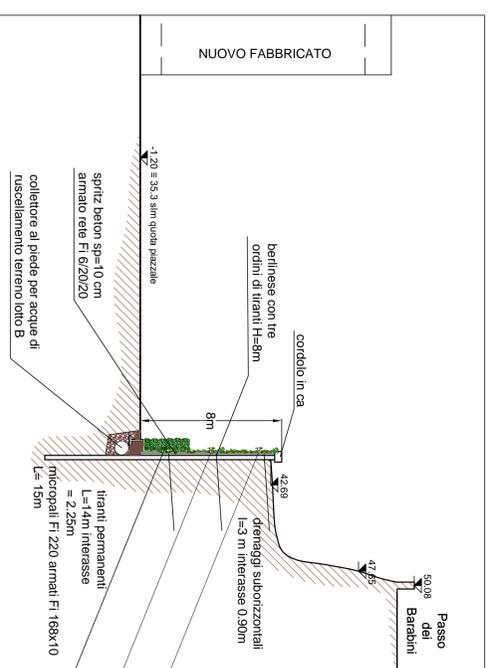

COMUNE DI GENOVA

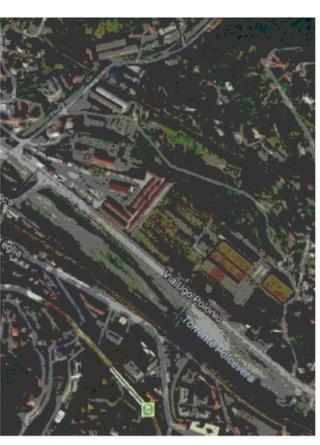

OGGETTO: **PROGETTO EDILIZIO PER LA REALIZZAZIONE DI FABBRICATO A DESTINAZIONE PRODUTTIVA CON FUNZIONI LOGISTICHE COMPARTANTE UN AGGIORNAMENTO DEL PUC**

UBICAZIONE: VIA UGO POLONIO - LOCALITA' TRASTA - COMUNE DI GENOVA

COMMITTENTE: **SOGEGROSS S.P.A.**
Lungotorrente Secca, 3a
16163 Genova
C.Fisc./P.IVA 01226470993

PROGETTO: **Studio Associato Ing. Ottoneo T. & T.**
Via delle Fabbriche, 35 B/r - 16159 Genova
Tel. 010 6134899 - Fax 010 6135114
E-Mail: itziana.ottonello@alept.it

INDAGINI GEOLOGICHE E RELAZIONE GEOLOGICA:
DOTT.ESSA ELISABETTA BARBORO
Via L. Chiaro, 31/6 - 16154 Genova
Tel. 335 6450816
E-Mail: ebarboro@gmail.com

LANDSCAPE DESIGN:
DDI MOSS
Arch. Eugenia Gasparini
Arch. Valeriana Sabatiera
Arch. Felice Caimi (consulenza paesaggistica)
Arch. Sergio Caimi (consulenza spa servizio)
Via di Carpiello il Lungo, 19 - 16123 Genova
Tel. 010 6134899 - Fax 010 6135114
E-Mail: info@ddimosso.eu

DESCRIZIONE: **STRALCIO PLANIMETRICO E SEZIONI TERRENO E MURO DI CONTENIMENTO LOTTO B**
-STATO DI PROGETTO-

DATA: 22 MARZO 2018 SCALA: 1:500 - 1:200 FORMATO: A1