



**PARTICOLARE VASCA DI LAMINAZIONE**  
PIANTA sc. 1:100



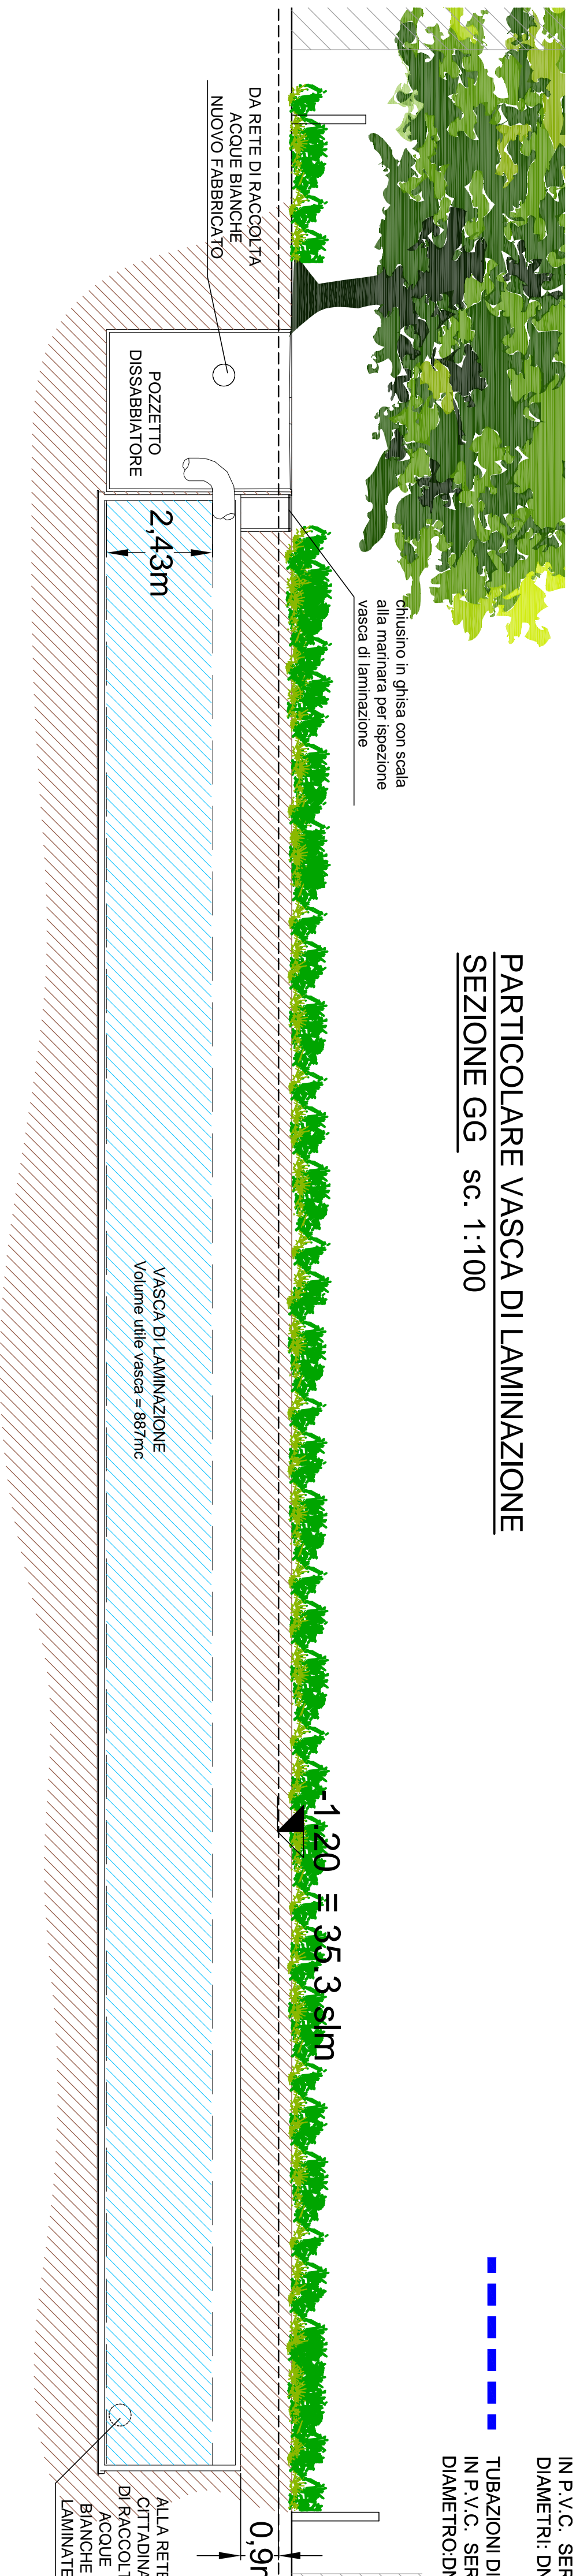


**PARTICOLARE VASCA DI LAMINAZIONE**  
SEZIONE GG sc. 1:100

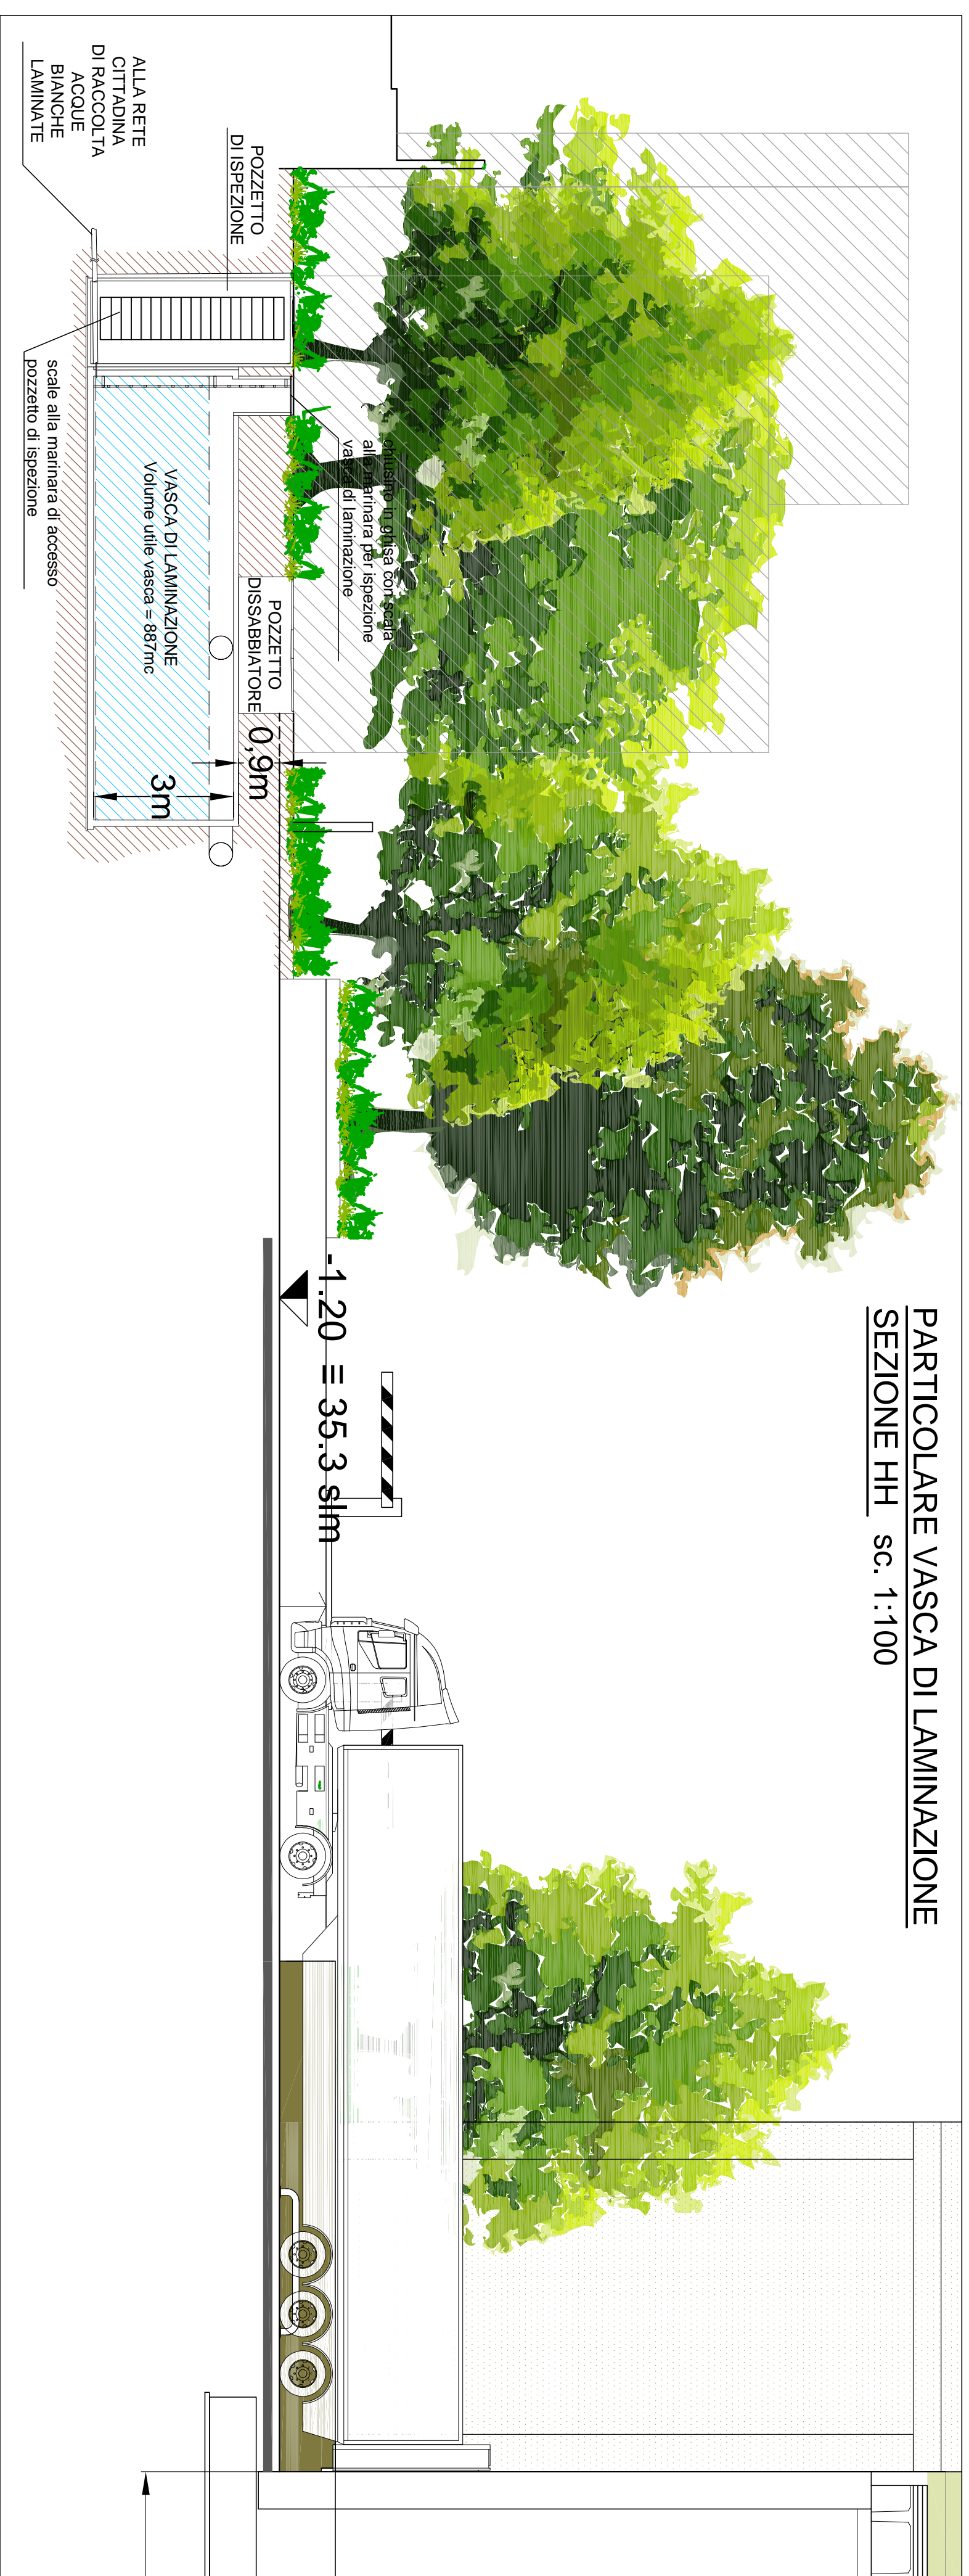

**PARTICOLARE VASCA DI LAMINAZIONE**  
SEZIONE HH sc. 1:100

**STRALCIO PLANIMETRICO LOTTO B** sc. 1:500

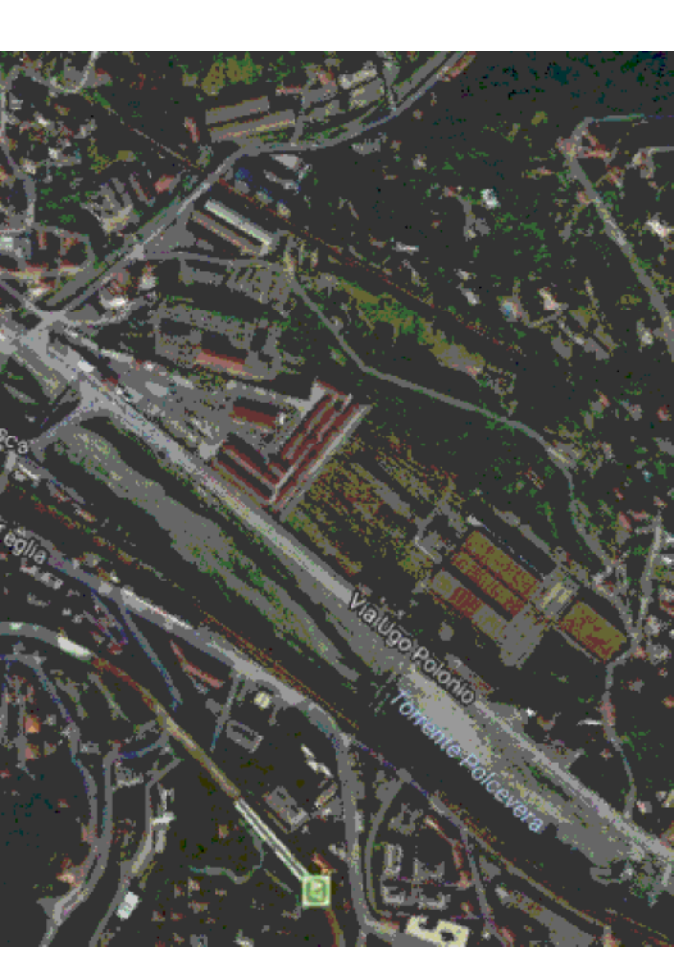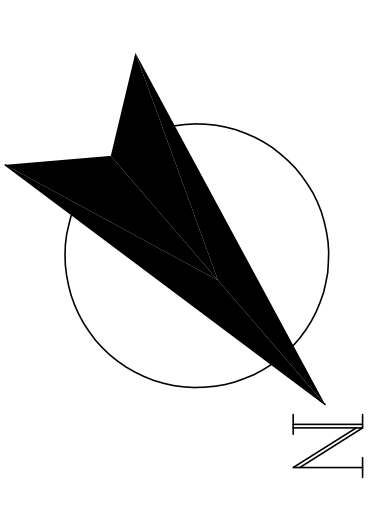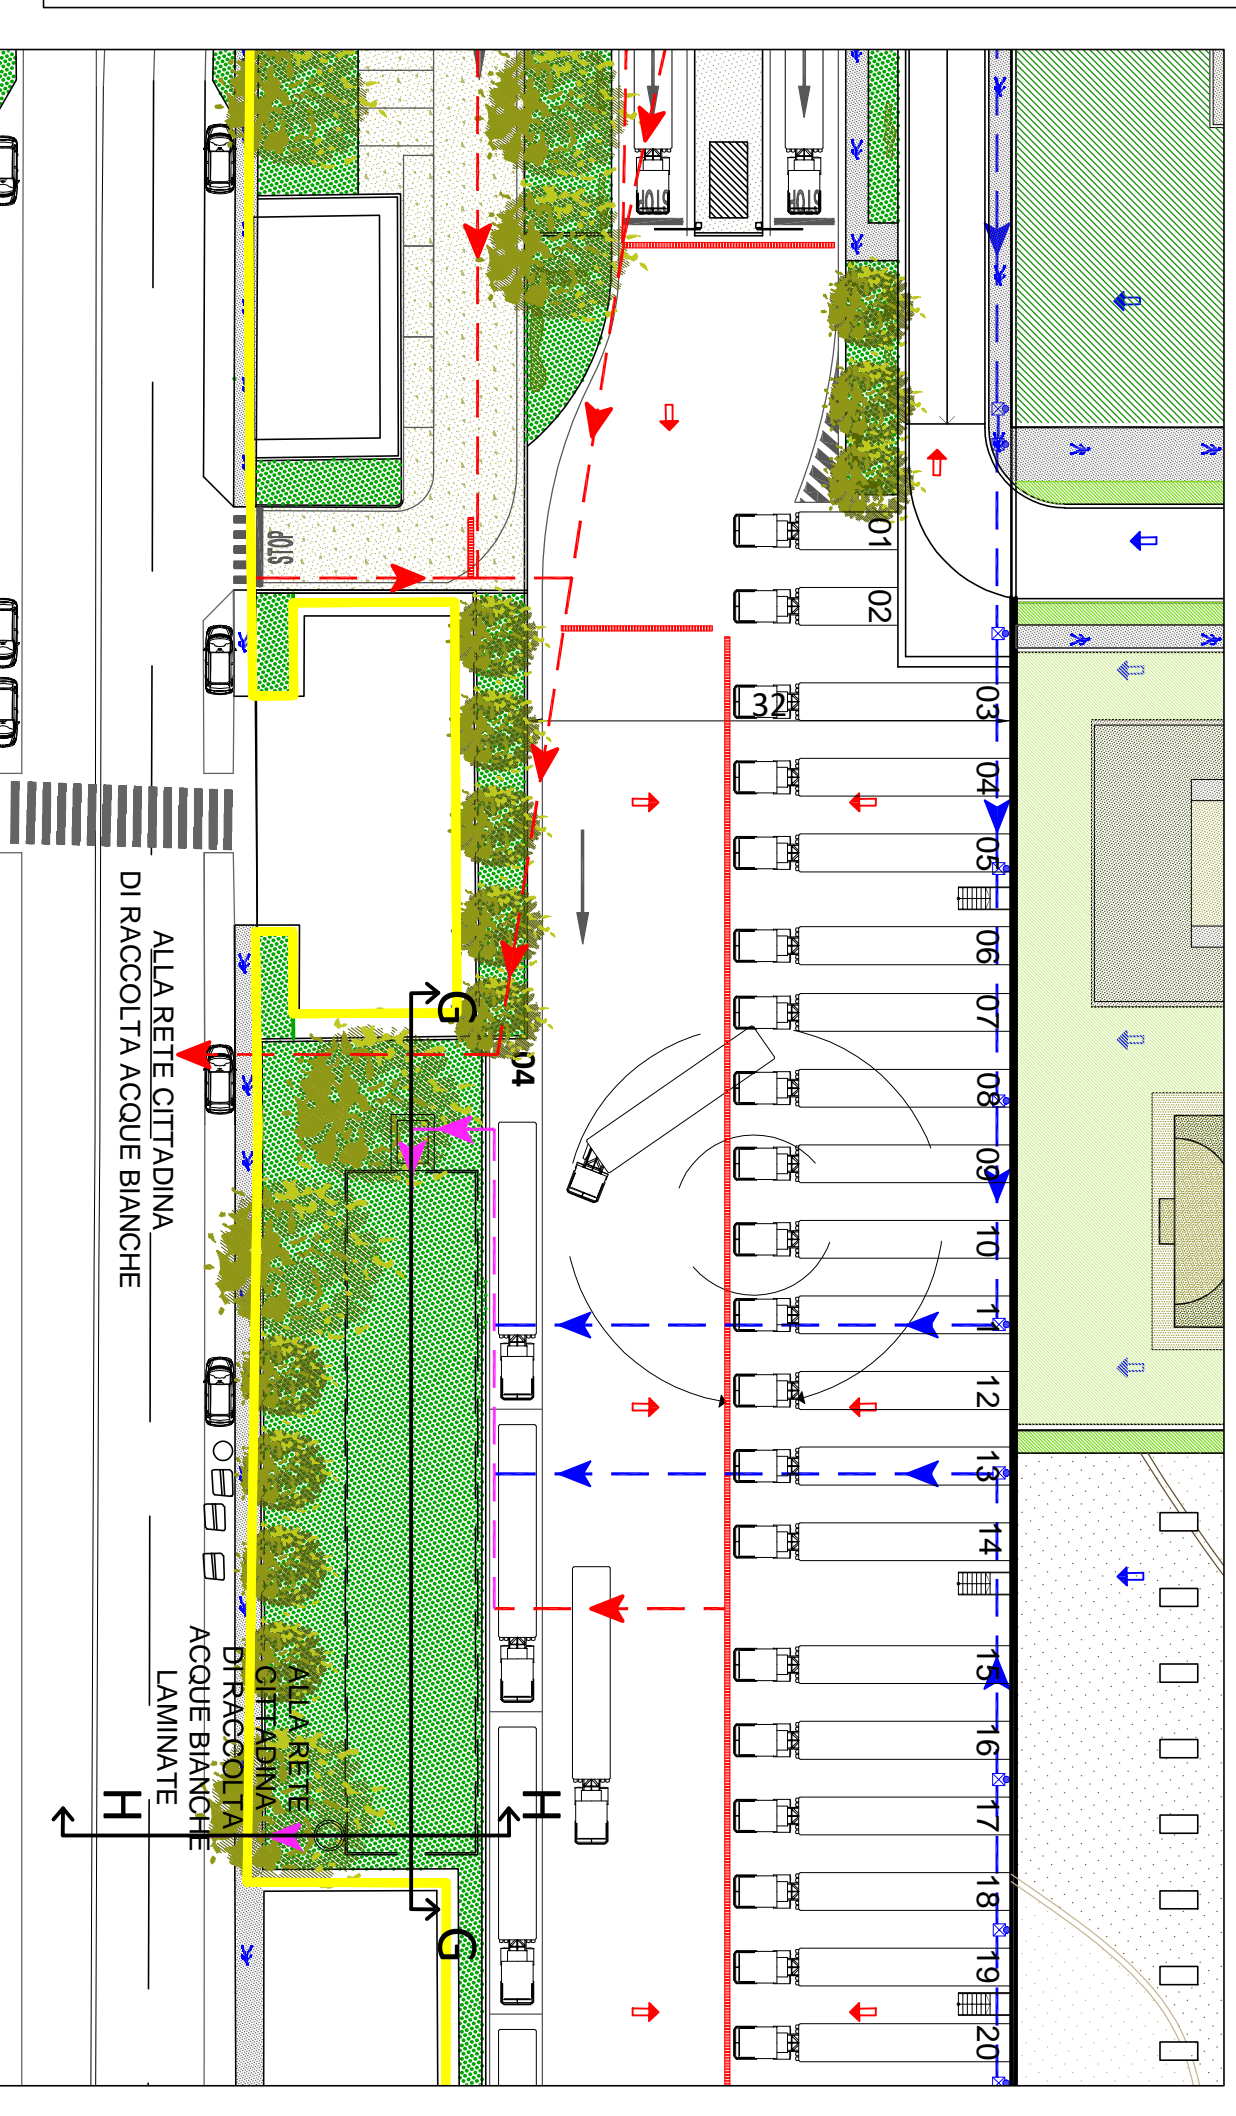

**COMUNE DI GENOVA**

**OGGETTO:**  
PROGETTO EDILIZIO PER LA REALIZZAZIONE DI FABBRICATO A  
OGGETTO: DESTINAZIONE PRODUTTIVA CON FUNZIONI LOGISTICHE  
COMPORANTE UN AGGIORNAMENTO DEL PUC

**UBICAZIONE:** VIA UGO POLONIO - LOCALITA' TRASTA - COMUNE DI GENOVA

**COMMITTENTE:**



**SOGEGROSS S.P.A.**  
Lungorivente Secca 3A  
16163 - GENOVA

**PROGETTO:**  
*Studio Associato*  
Ing. Ottoneo T. & T.



Via delle Fabriche, 38 B/r - 16159 Genova  
Tel. 010 6134889 - Fax 010 6135114  
E-Mail: itziana.ottonello@aleph.it

**INDAGINI GEOLOGICHE E RELAZIONE GEOLOGICA:**

**STUDIO DI GEOLOGIA**  
DOTT. ESSA ELISABETTA BARBORO

Via L. Chiaro, 31/6 - 16154 Genova  
Tel. 335 6450816  
E-Mail: ebarboro@gmail.com

**LANDSCAPE DESIGN:**

**DODI MOSS**

Via di Ganeto il Lungo, 19 - 16123 Genova  
Tel. 010 6134889 - Fax 010 6135114  
E-Mail: info@dodimoss.eu

**DESCRIZIONE**  
STRALCIO PLANIMETRICO E  
PARTICOLARI VASCA DI LAMINAZIONE  
- STATO DI PROGETTO.

TAVOLA:

**P78**

DATA: 22 MARZO 2018    SCALA: 1:500 - 1:100    FORMATO: A1