



STATO DI FATTO - PROSPETTO AA'

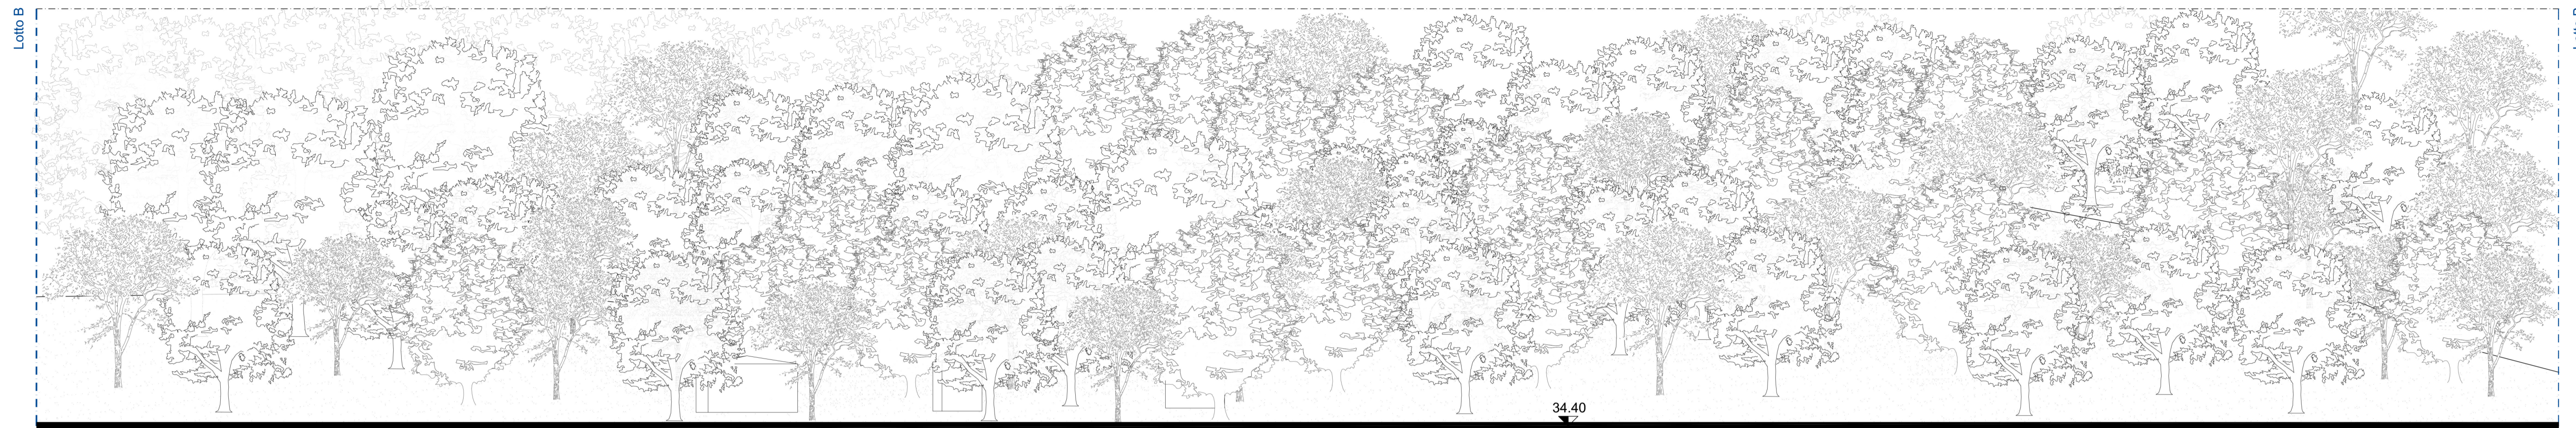


Scala 1:200

STATO DI PROGETTO - PROSPETTO AA'

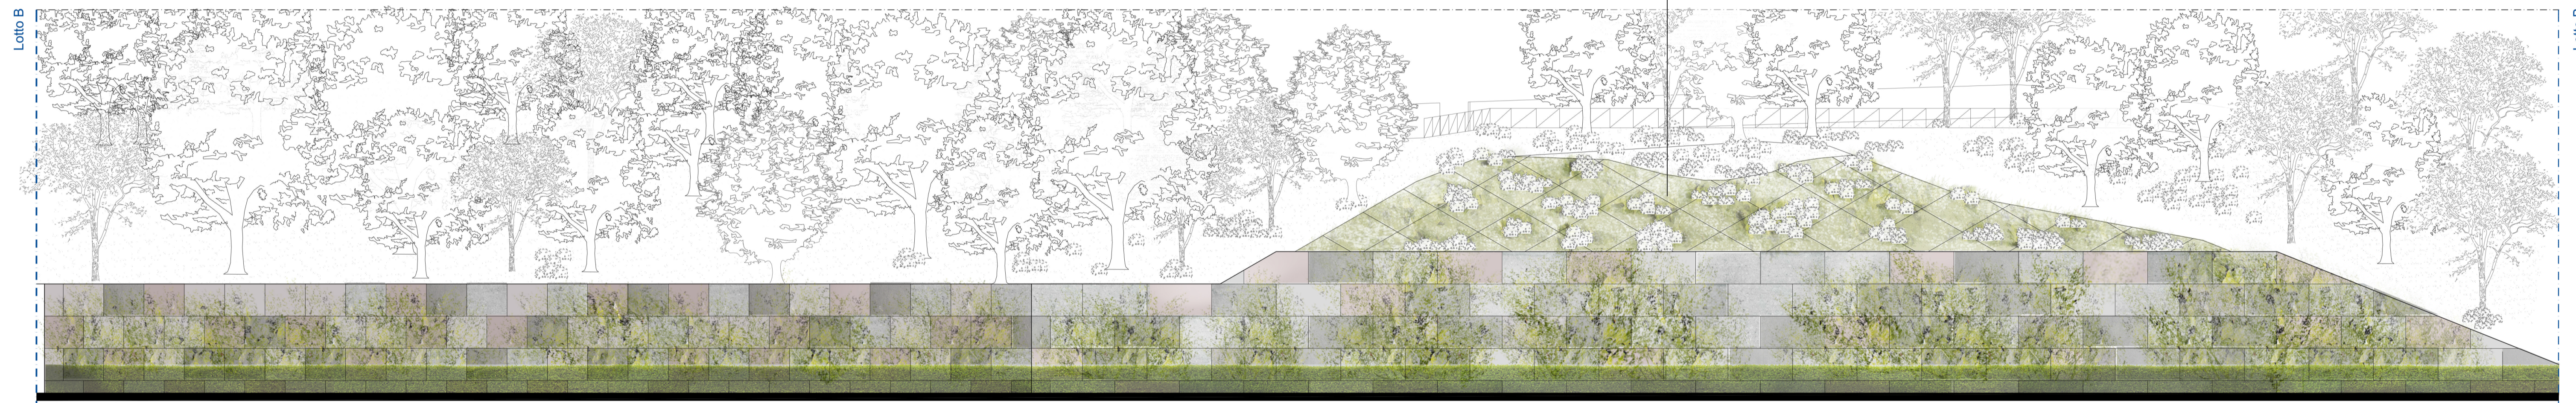


Scala 1:200

STATO DI CONFRONTO - PROSPETTO AA'

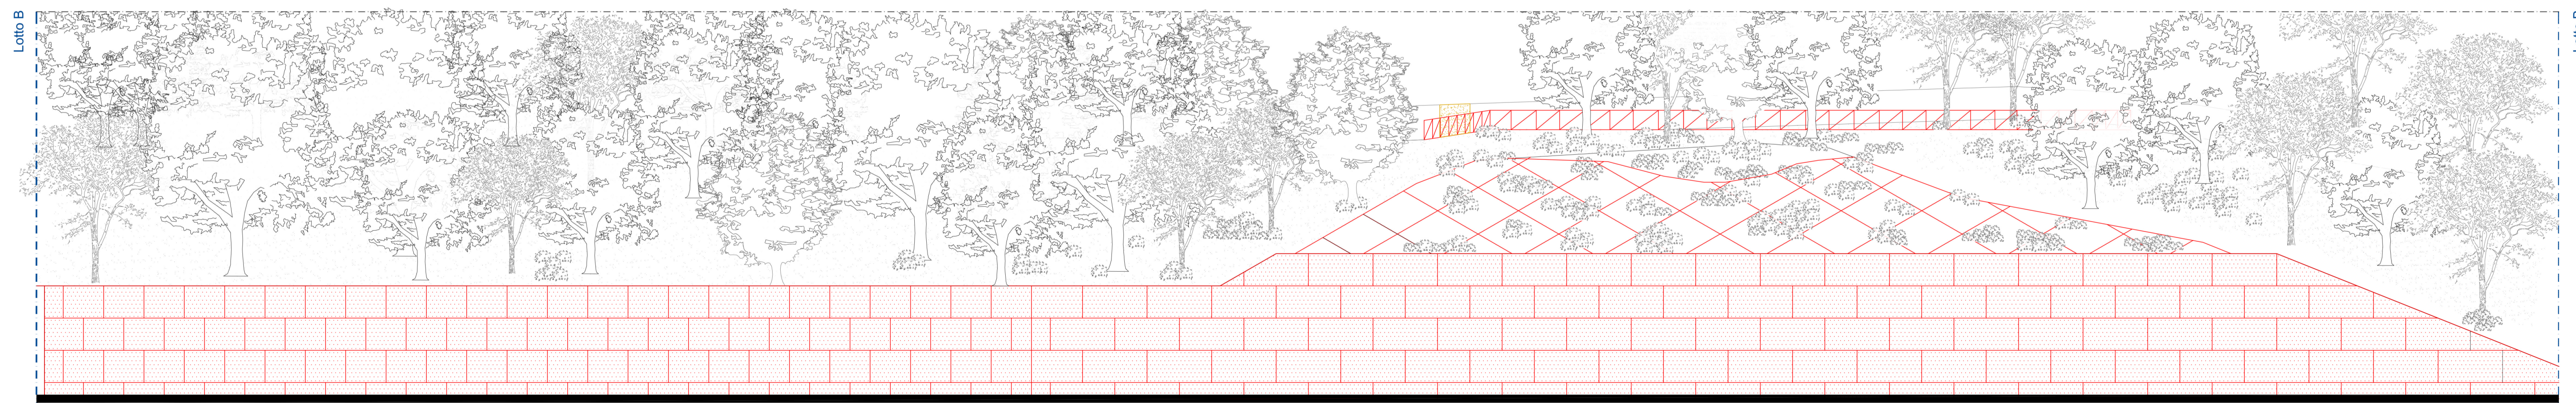


Scala 1:200


Key plan

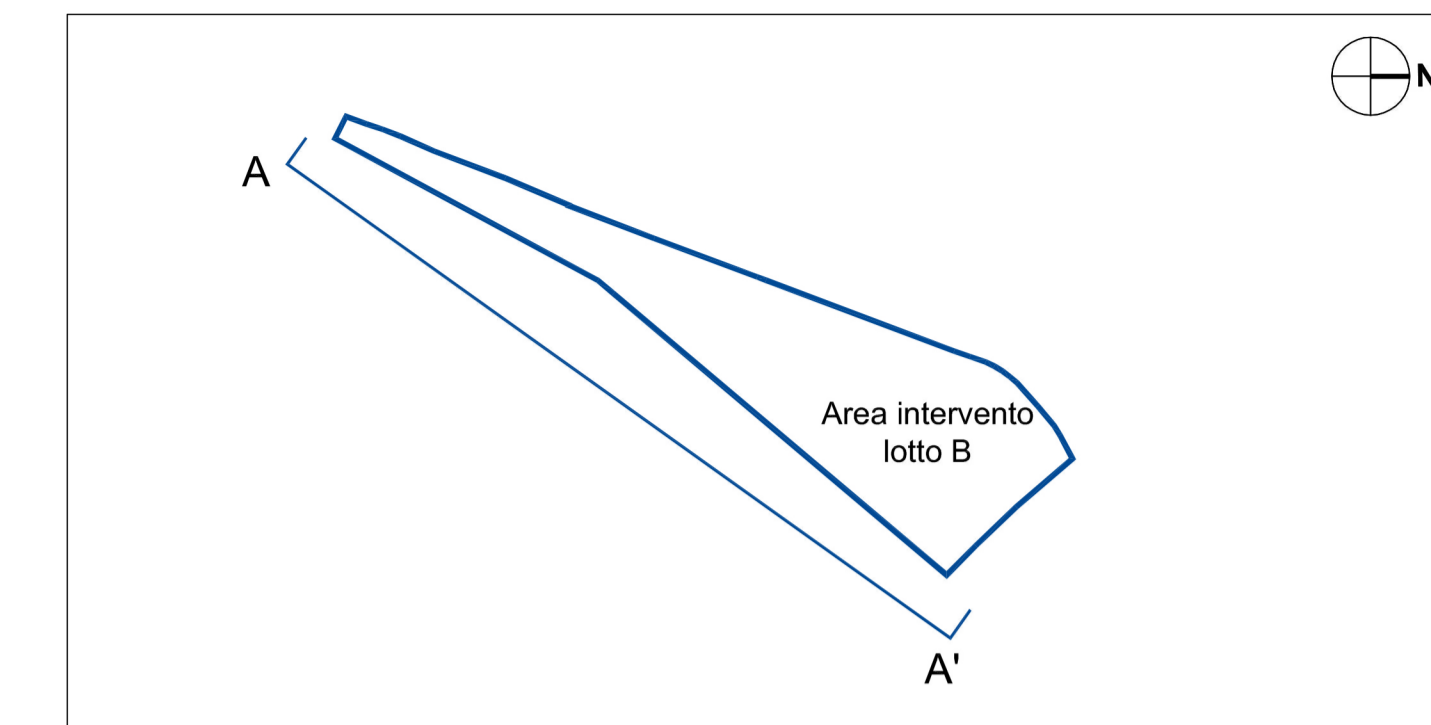

Particolare costruttivo aiuola al piede del muro

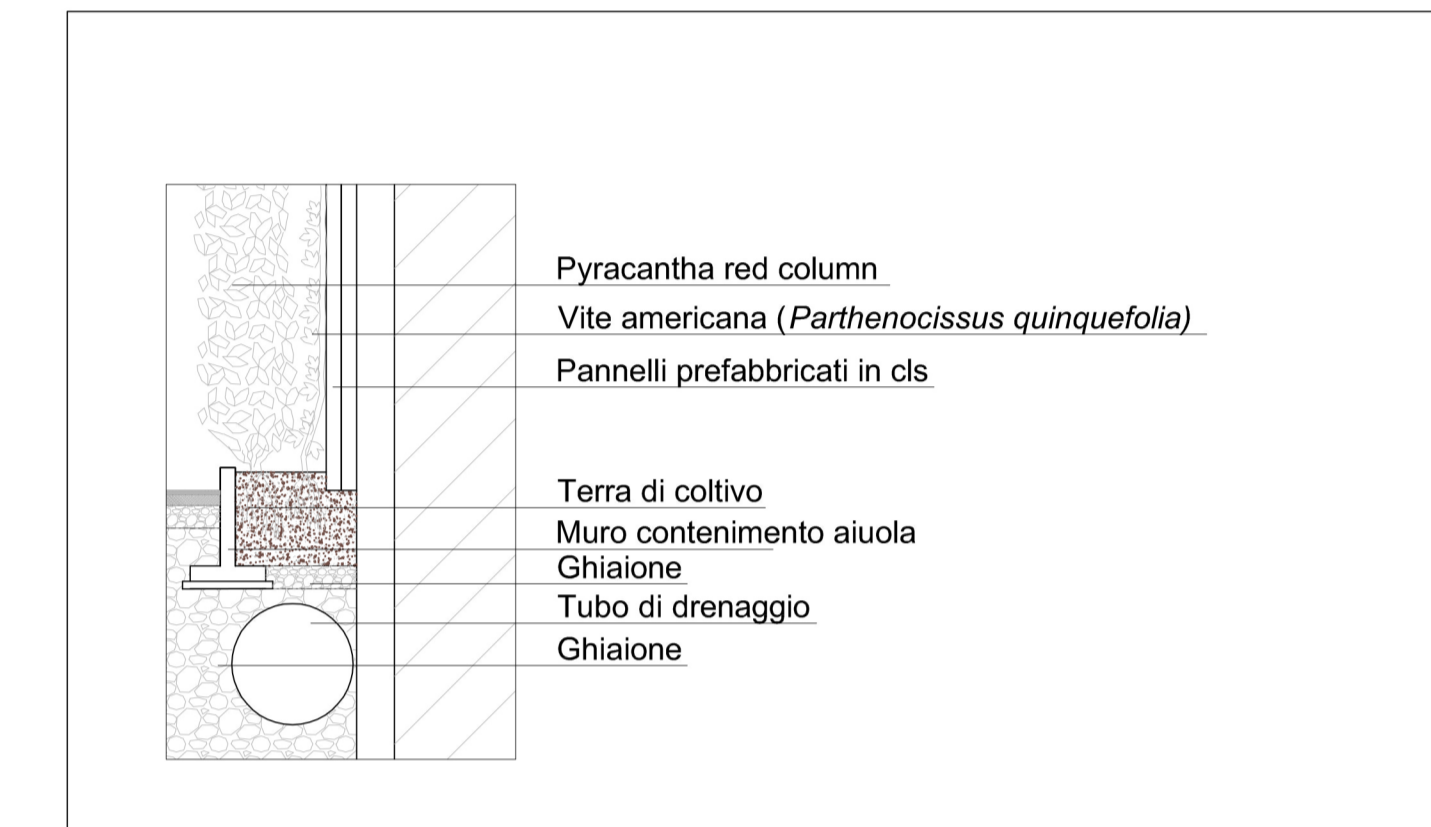

NOTA BENE:  
la posizione delle alberature non è desunta da rilievo strumentale ma è indicativa

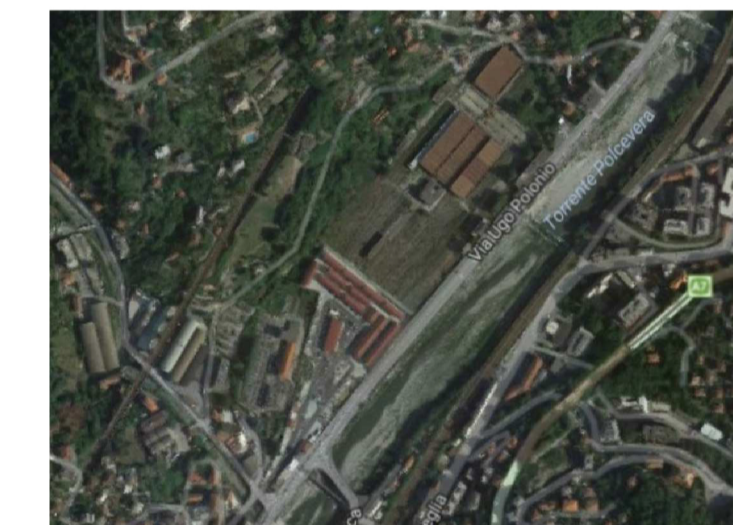

OGGETTO: <b>COMUNE DI GENOVA</b> 	
PROGETTO EDILIZIO PER LA REALIZZAZIONE DI FABBRICATO A DESTINAZIONE PRODUTTIVA CON FUNZIONI LOGISTICHE COMPORTANTE UN AGGIORNAMENTO DEL PUC	
UBICAZIONE: VIA UGO POLONIO - LOCALITA' TRASTA - COMUNE DI GENOVA	
COMMITTENTE:	<b>SOEGEGROSS S.P.A.</b> LUNGOTORRENTE SECCA 3A, 16163 - GENOVA
PROGETTO:	<i>Studio Associato</i> <i>Ing. Ottonello T.&amp;T.</i> Via delle Fabbriche, 35 B/r - 16158 Genova Tel. 010 6134889 - Fax 010 6135114 E-Mail : liziana.ottonello@aleph.it
INDAGINI GEOLOGICHE E RELAZIONE GEOLOGICA:	STUDIO DI GEOLOGIA DOTT.ESSA ELISABETTA BARBORO Via L. Cibrario, 31/6 - 16154 Genova Tel. 335 6450816 E-Mail : ebarboro@gmail.com
LANDSCAPE DESIGN:	<b>DODI MOSS</b> Arch. Egizia Gasparini Arch. Valentina Dall'acqua Dott.nat. Fabrizio Oneto (consulenza naturalistica) Dott. agr. Ettore Zaui (consulenza agronomica) Via di Canneto il Lungo, 19 - 16123 Genova Tel. 010.2759057 E-Mail : info@dodimoss.eu
RILIEVO TOPOGRAFICO:	 Via San Lorenzo, 12 - 16123 Genova Tel. 0102473347 - Fax 0102513410 E-Mail : stegno@stegno.it
DESCRIZIONE	TAVOLA:
<b>LOTTO B - MITIGAZIONE PAESAGGISTICA MURO DI CONTENIMENTO</b>	<b>PL11</b>
DATA: 22/3/2018	SCALA: 1:200
FORMATO: A1 +	