


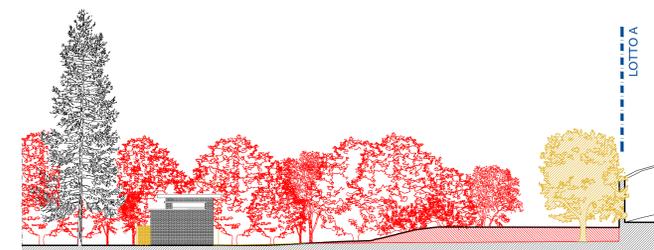

Sezione AA'

Scala 1:200



Sezione BB'

Scala 1:200



Sezione CC'

Scala 1:200



Legenda



Area intervento lotto A



OGGETTO: **COMUNE DI GENOVA**
PROGETTO EDILIZIO PER LA REALIZZAZIONE DI FABBRICATO A DESTINAZIONE PRODUTTIVA CON FUNZIONI LOGISTICHE COMPORTANTE UN AGGIORNAMENTO DEL PUC

UBICAZIONE: VIA UGO POLONIO - LOCALITA' TRASTA - COMUNE DI GENOVA

COMMITTENTE: **SOGEGROSS S.P.A.**
 LUNGOTORRENTE SECCA 3A,
 16163 - GENOVA

PROGETTO: *Studio Associato*
Ing. Ottonello T.&T.
 Via delle Fabbriche, 35 B/r - 16158 Genova
 Tel. 010 6134689 - Fax 010 6135114
 E-Mail : tiziana.ottonello@aleph.it

INDAGINI GEOLOGICHE E RELAZIONE GEOLOGICA:
STUDIO DI GEOLOGIA
DOTT.ESSA ELISABETTA BARBORO
 Via L. Cibrario, 31/6 - 16154 Genova
 Tel. 335 6450816
 E-Mail : ebarboro@gmail.com

LANDSCAPE DESIGN:
DODI MOSS
 Arch. Eglea Gasparini
 Arch. Valeria Dall'acqua
 Dott.nat. Fabrizio Orsetto (consulenza naturalistica)
 Dott. agr. Ettore Zulli (consulenza agronomica)
 Via di Canneto il Lungo, 19 - 16123 Genova
 Tel. 010.2759057
 E-Mail : info@dodimoss.eu

RILIEVO TOPOGRAFICO:
STEGEO
 Via San Lorenzo, 12 - 16123 Genova
 Tel. 0102473347 - Fax 0102513410
 E-Mail : stegeo@stegeo.it

DESCRIZIONE
LOTTO A - PROGETTO AREA VERDE ATTEZZATA CON FUNZIONE DI FILTRO - STATO DI CONFRONTO -

TAVOLA:

PL3

DATA: 22/3/2018 | SCALA: 1:200 | FORMATO: A1 +



Pianta scala 1:200