




Sezione Stato Attuale 10.1  
Scala 1 : 100

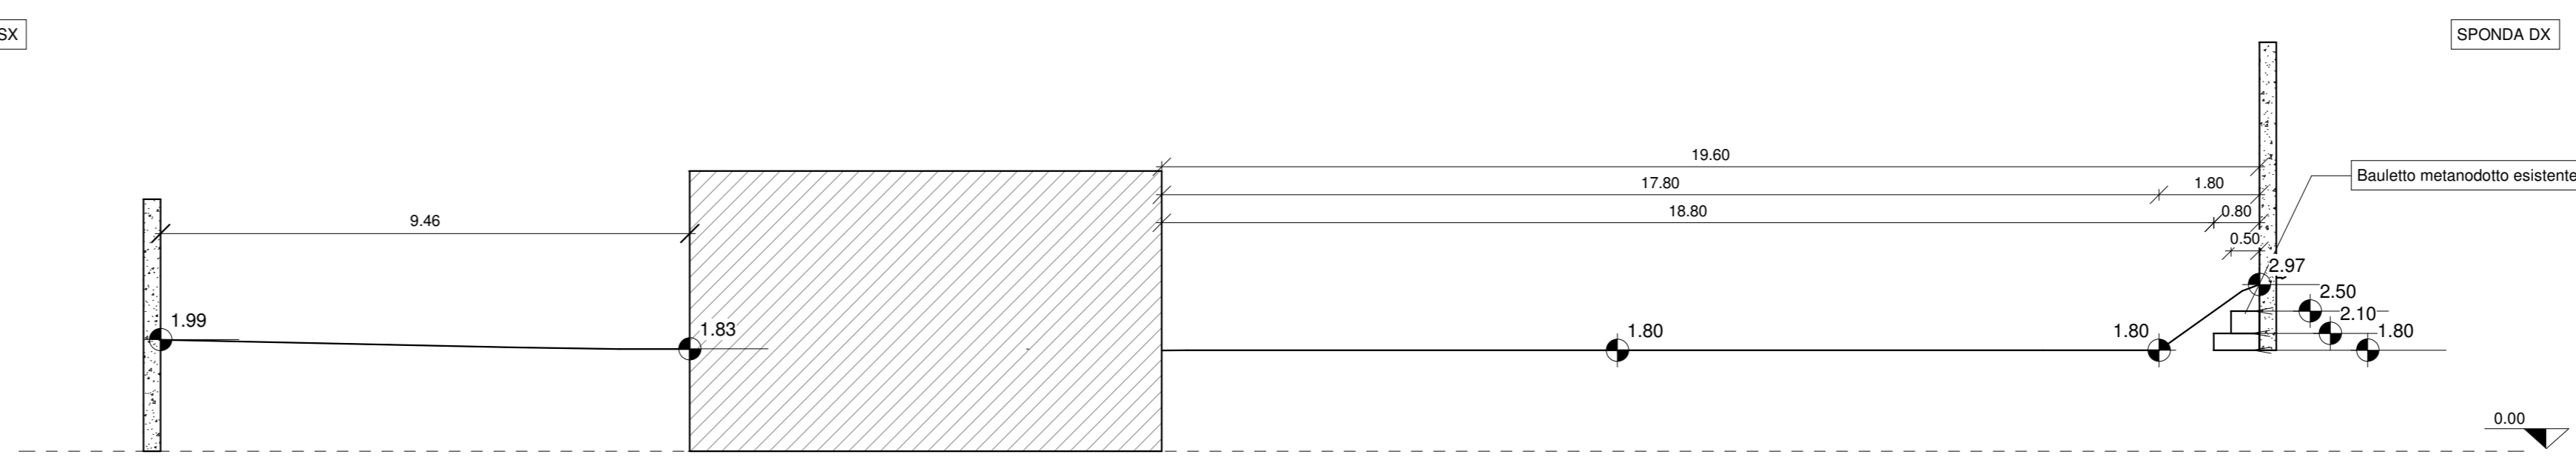


Sezione Stato Attuale 11  
Scala 1 : 100

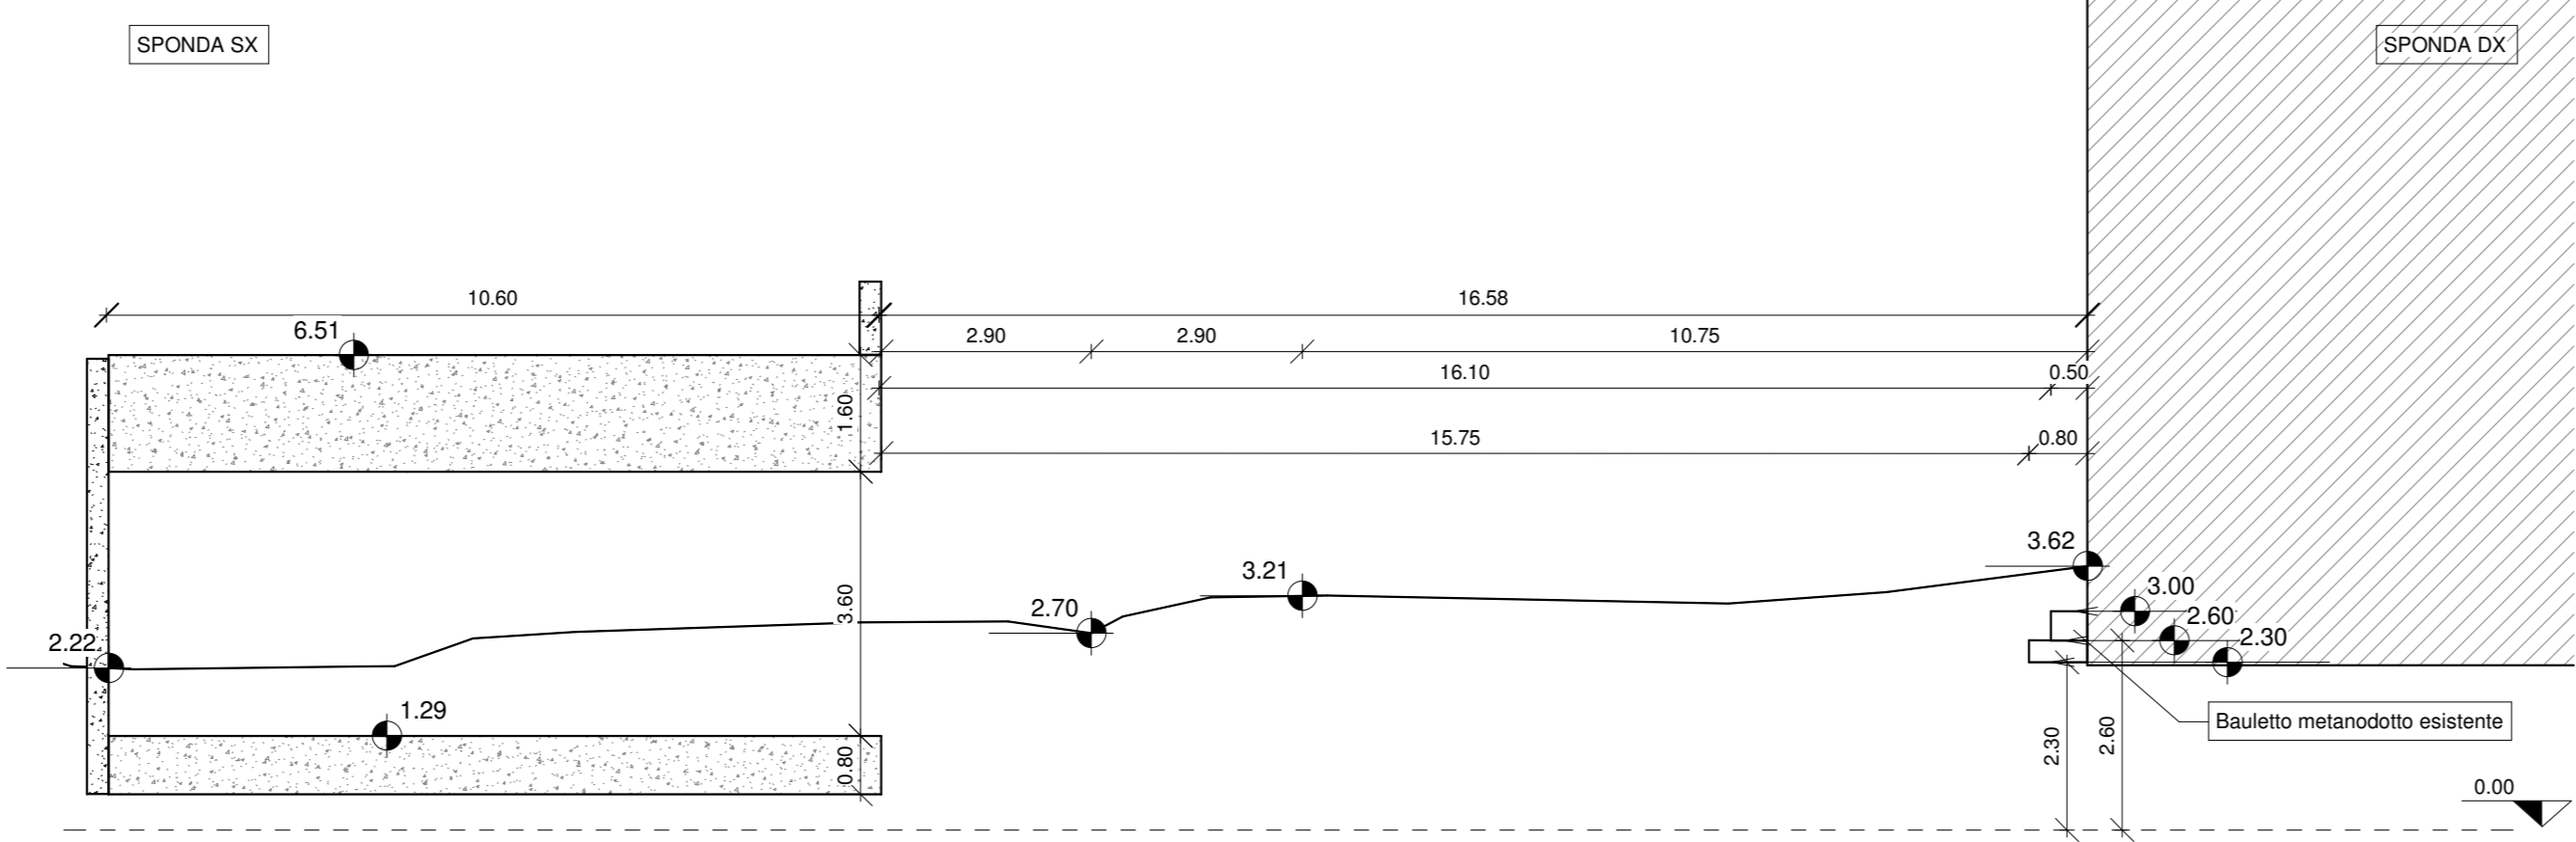


Sezione Stato Attuale 11.2  
Scala 1 : 100

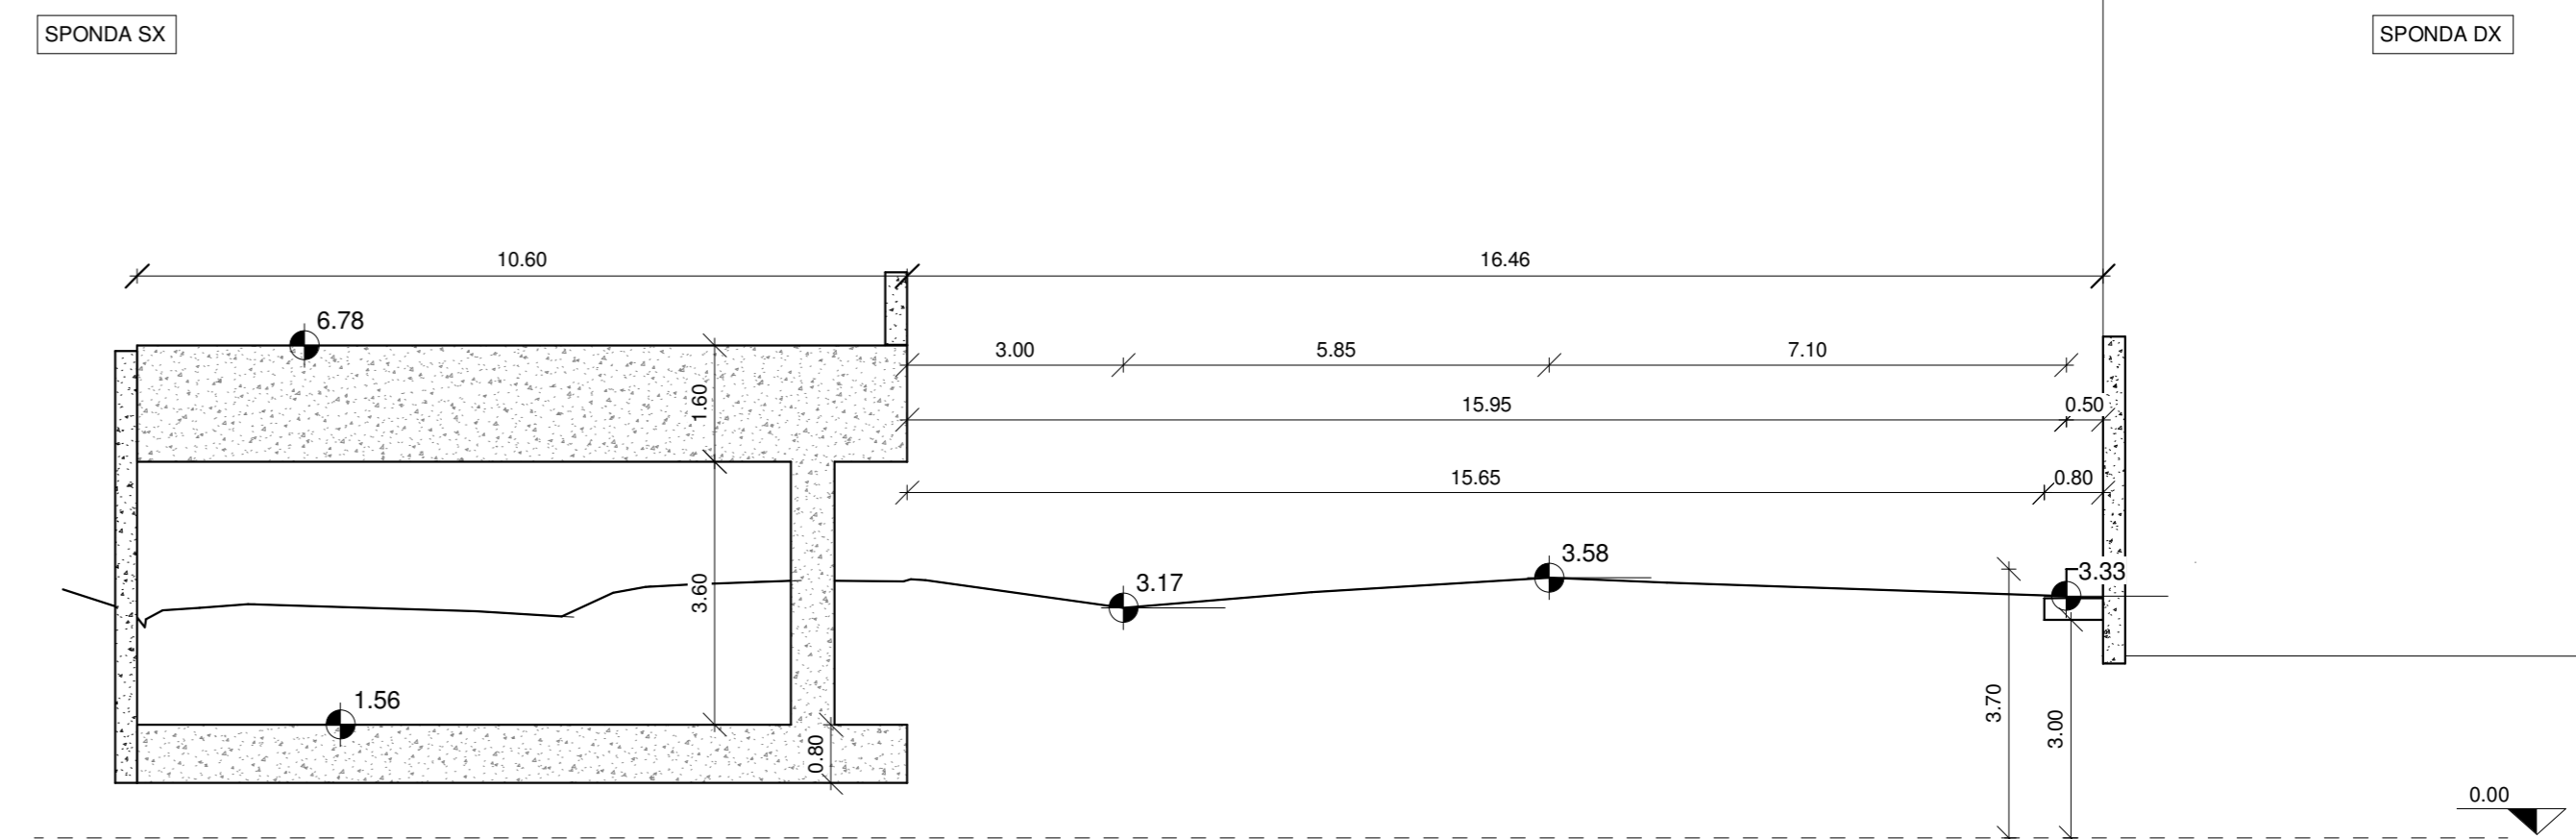


Sezione Stato Attuale 11.9  
Scala 1 : 100

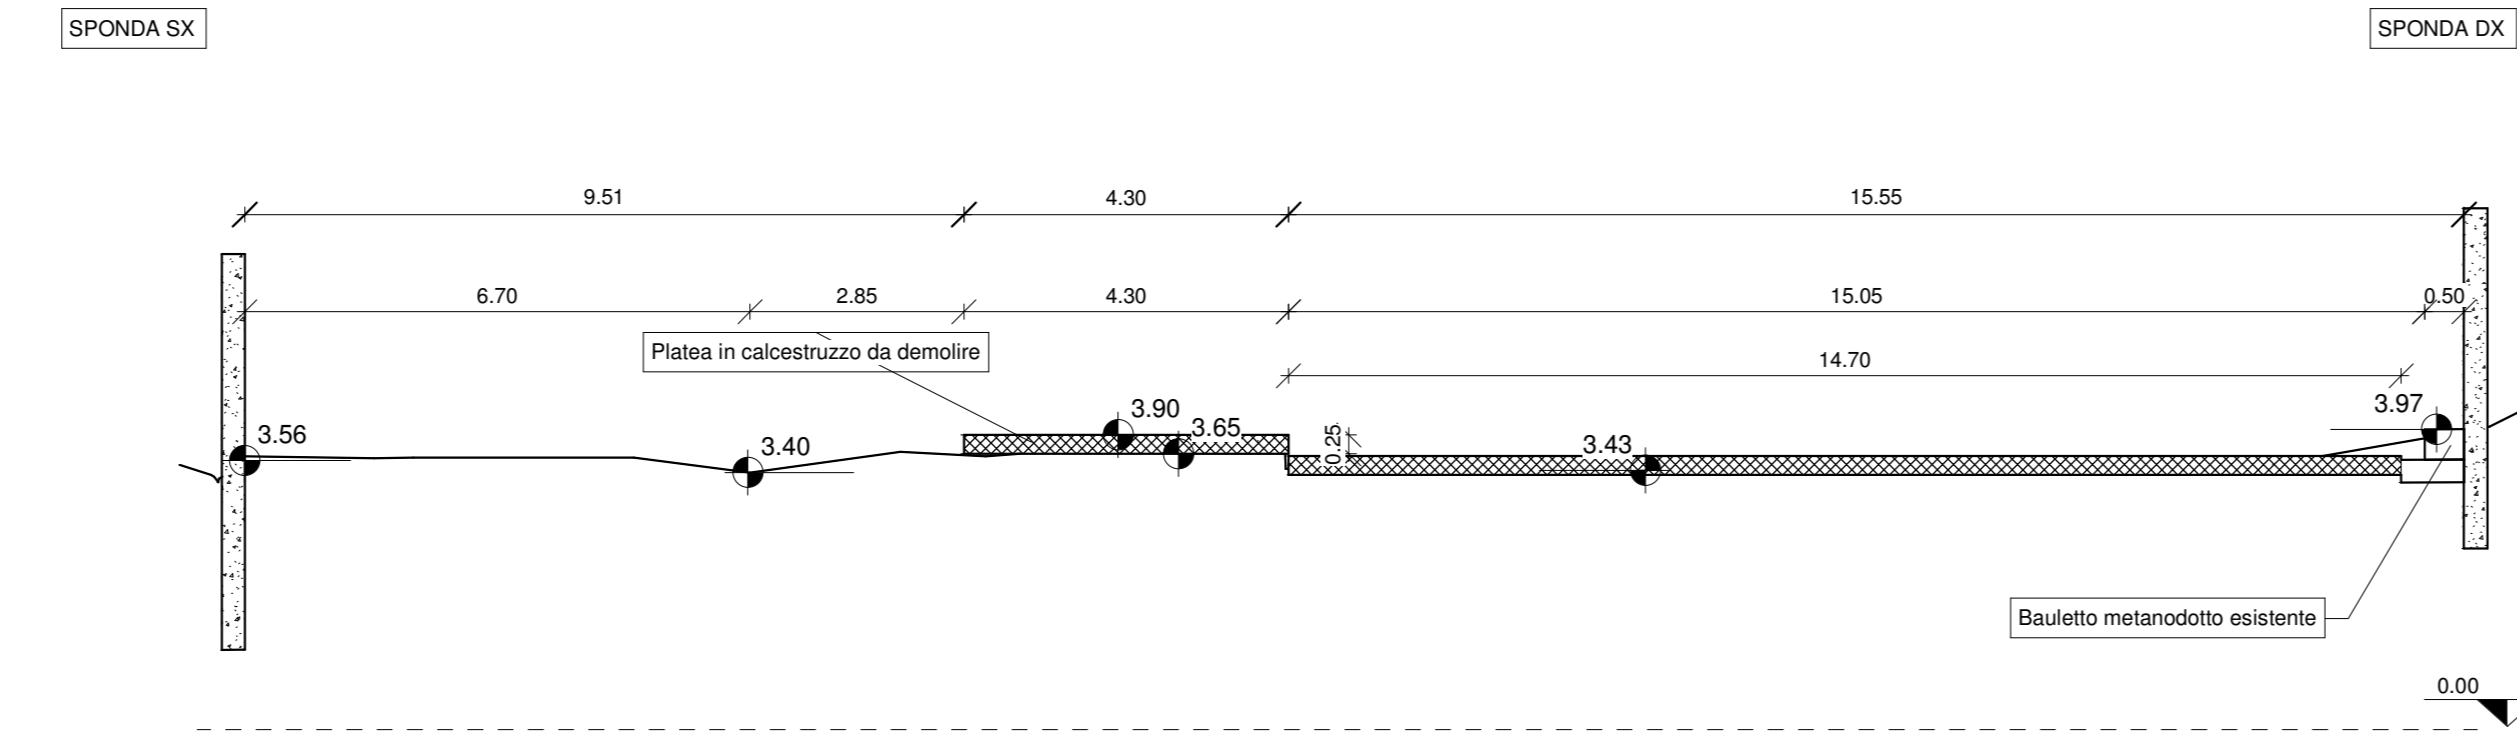


Sezione Stato Attuale 12  
Scala 1 : 100

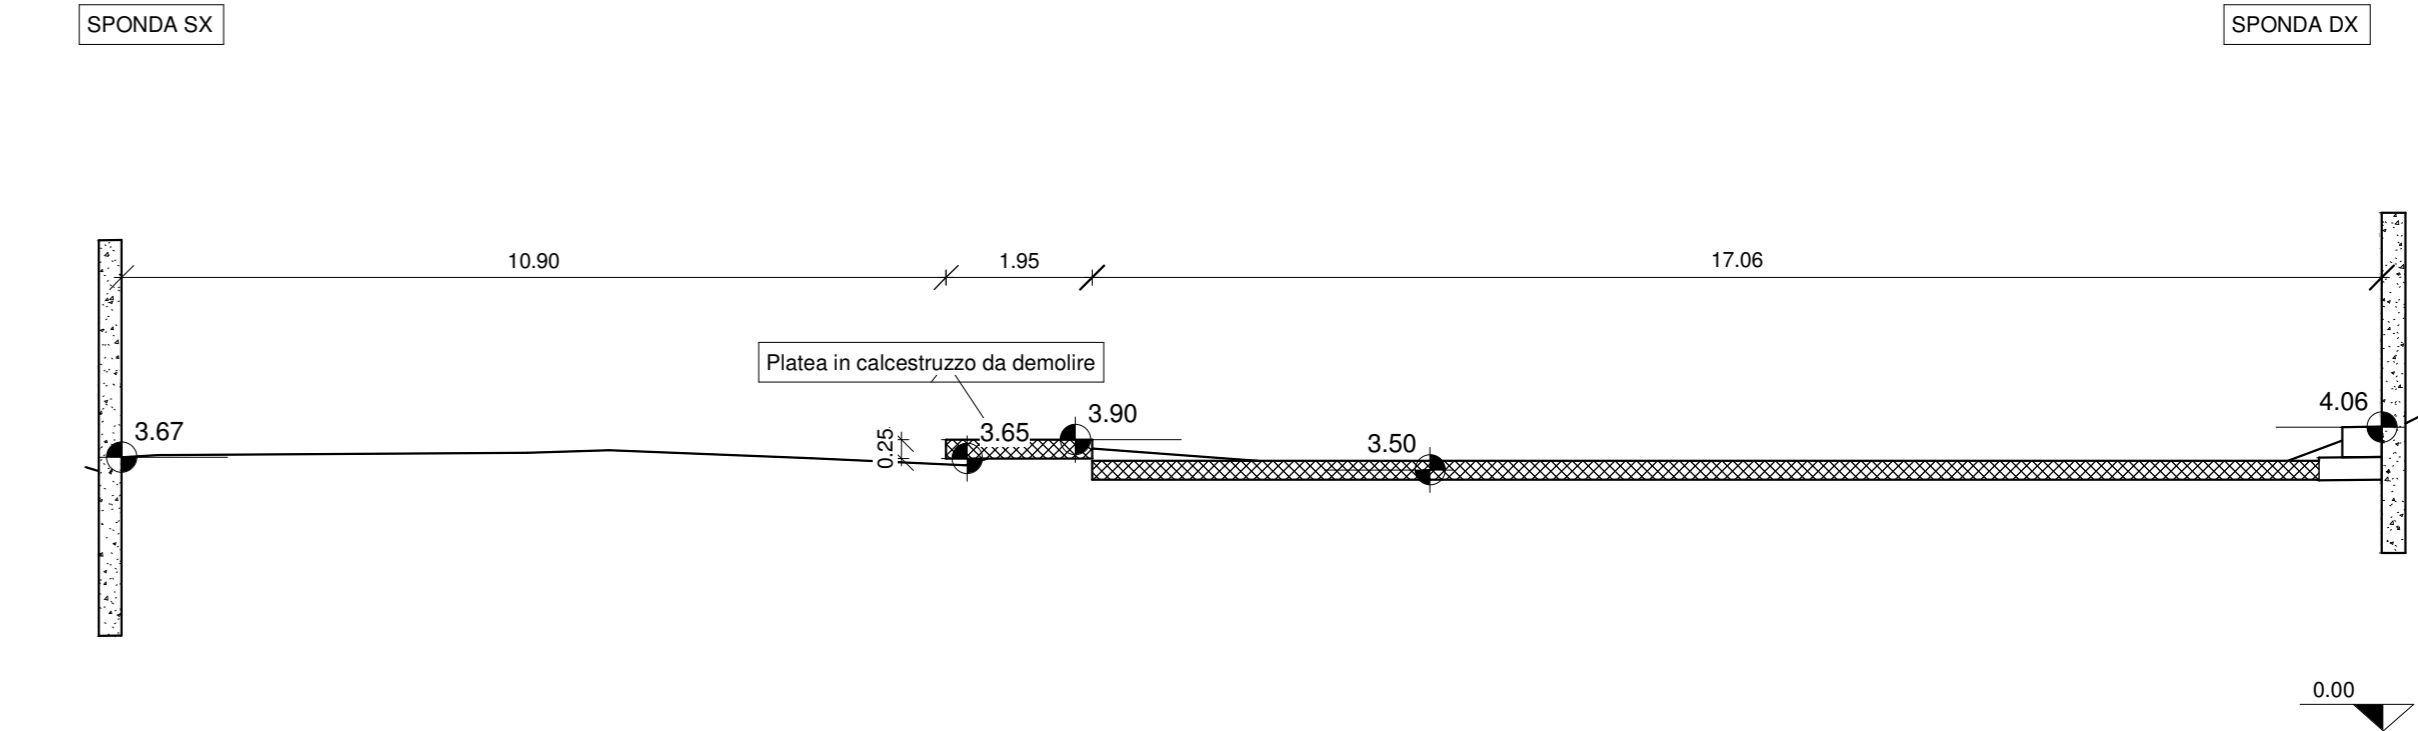


Sezione Stato Attuale 12.4  
Scala 1 : 100

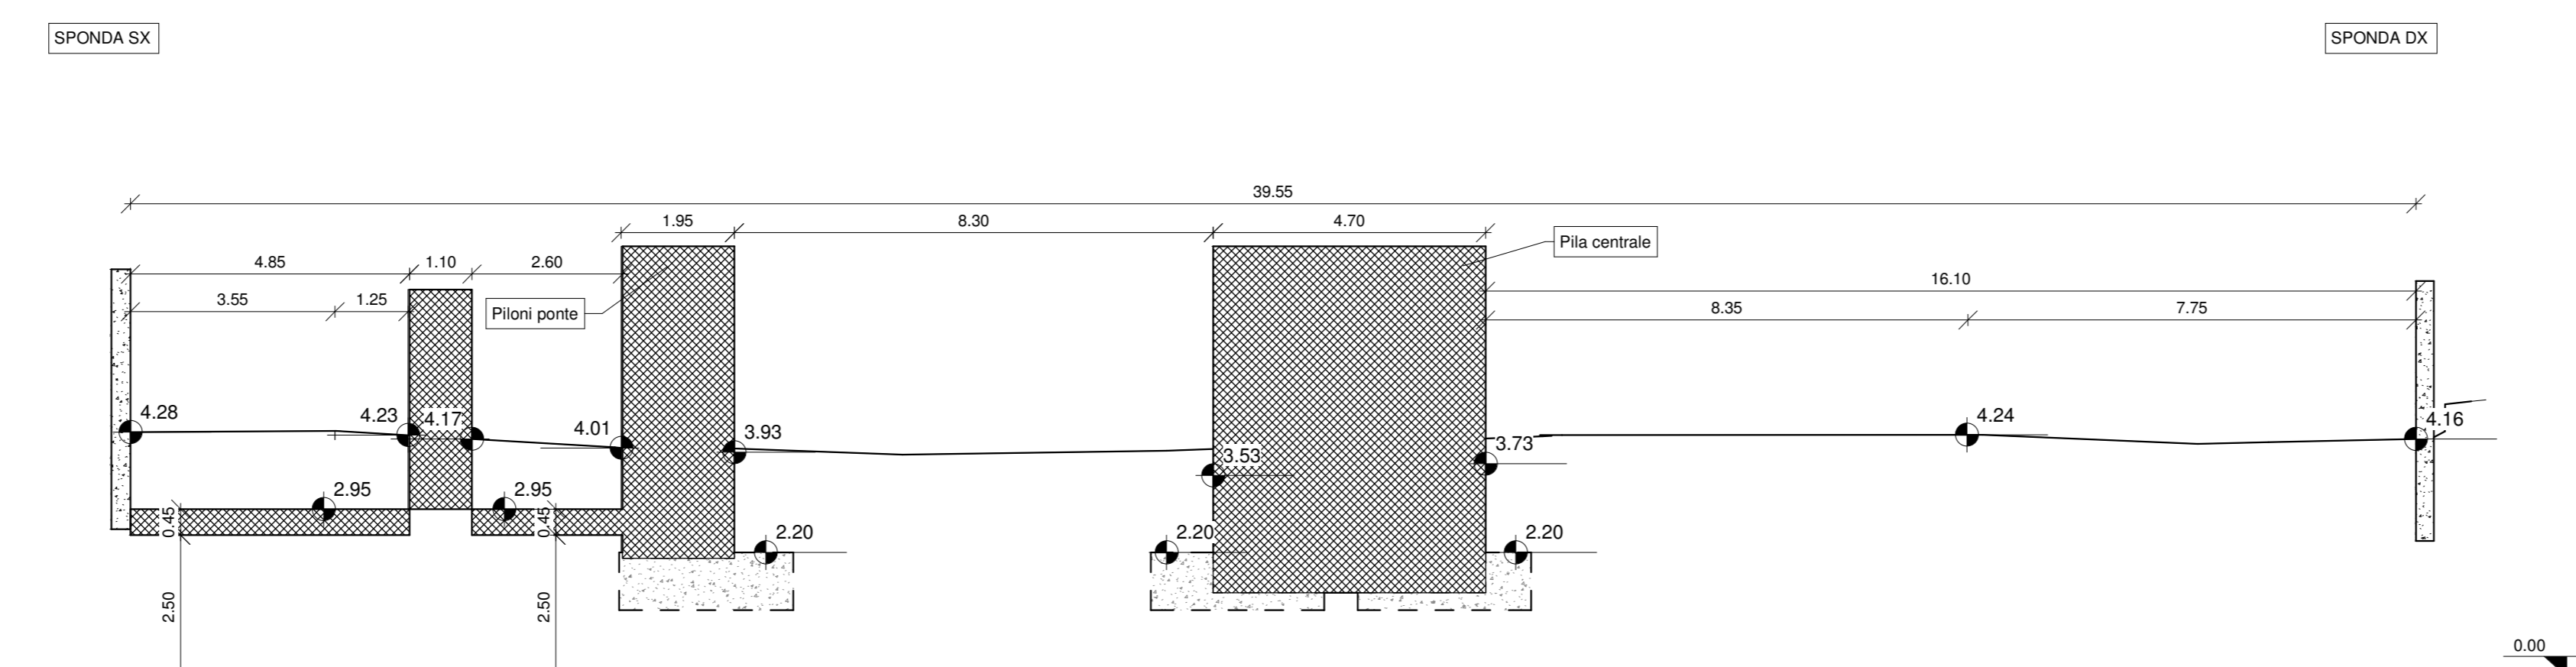

Sezione Stato Attuale 13  
Scala 1 : 100

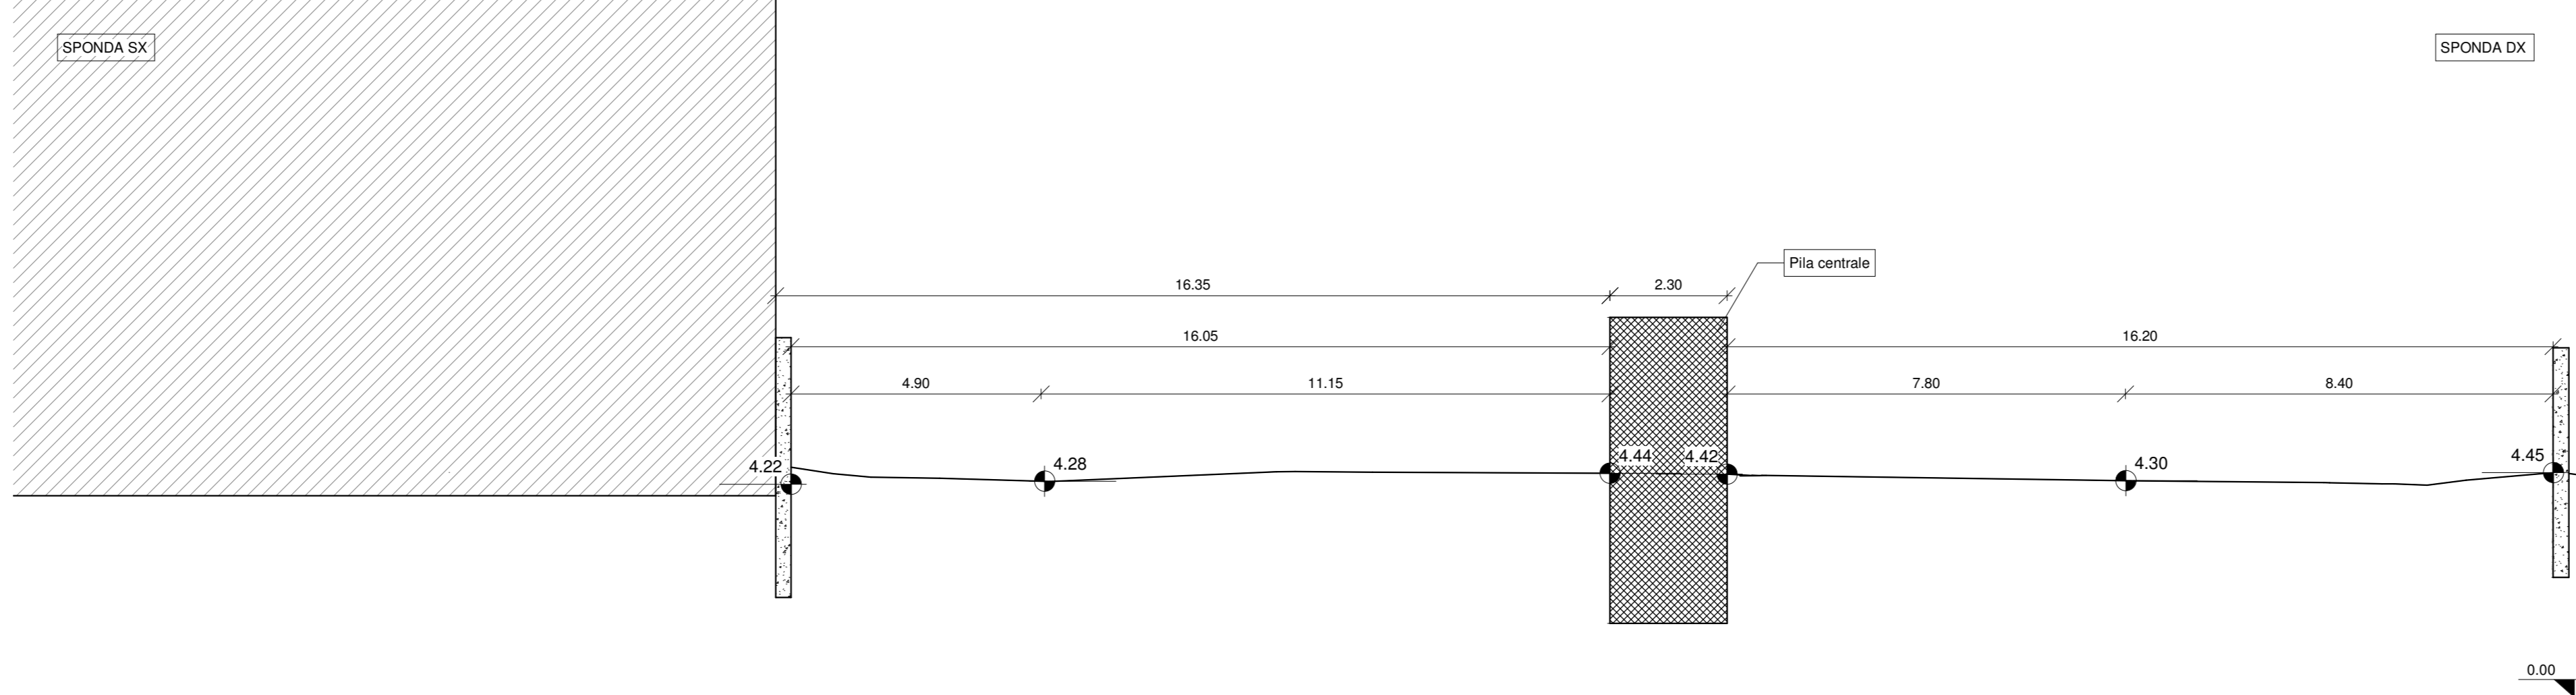

Nota: le quote riferite alle strutture esistenti dovranno essere verificate in fase di esecuzione dei lavori

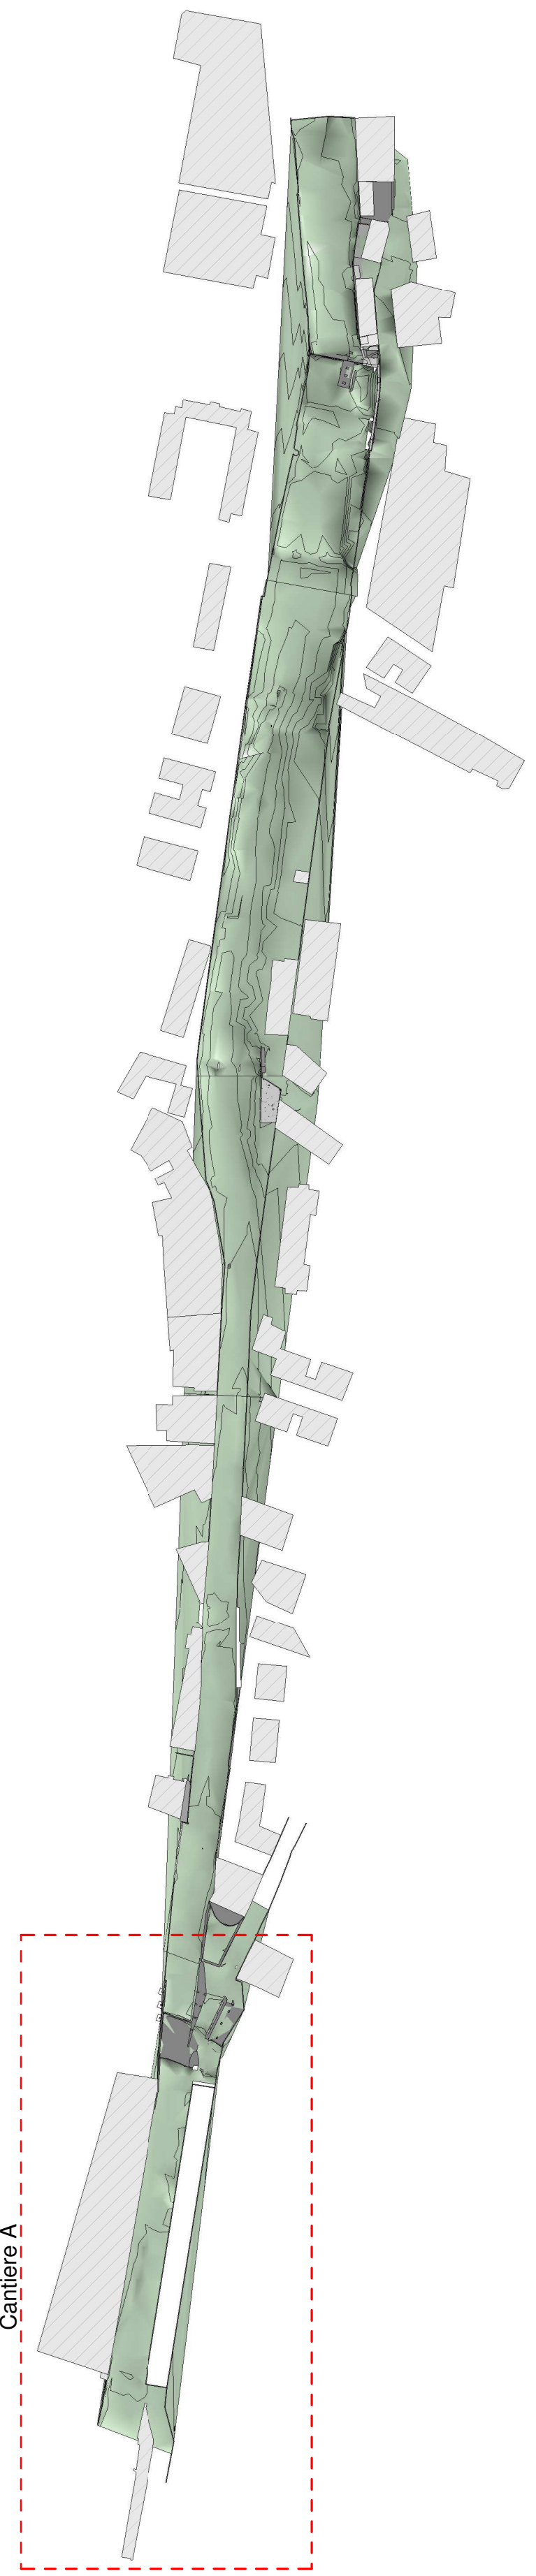

KEY PLAN

**ITEC**  
engineering

Committente:  
Comune di Genova

Livello di progetto:  
ESECUTIVO

Tavola n°:  
**STR-A01**

Scala:  
Come indicato

Codice progetto:  
P075-18

Nome File:  
P075-18-E-DI-STR-A01

Comune di Genova

**Titolo:**  
OPERE DI ADEGUAMENTO IDRAULICO DEL TORRENTE CHIARAVAGNA-ULTIMO LOTTO

**Oggetto:**  
Cantiere A - Planimetria e Sezioni - Stato Attuale

**Firme:**

Rev. Modifiche / Revisioni Redatto Data Contr./Appr. Data

A	PRIMA EMISSIONE	AGI	31/05/2019	Superiore	31/05/2019
-	-	-	-	-	-
-	-	-	-	-	-
-	-	-	-	-	-

ITEC engineering S.r.l.  
Via Sallustiana 19  
10121 TORINO, ITALIA  
Tel. +39 011 510023  
Info@itec-engineering.it

14139 GENOVA  
Via Andrea Doria, 15  
Tel. +39 010 5959490  
www.itec-engineering.it

ASSOCIATO  
ice

Opave

E' vietata o norma di legge la riproduzione, anche parziale, non autorizzata di questo documento.