




**Sezione 13.1**  
Scala 1 : 100

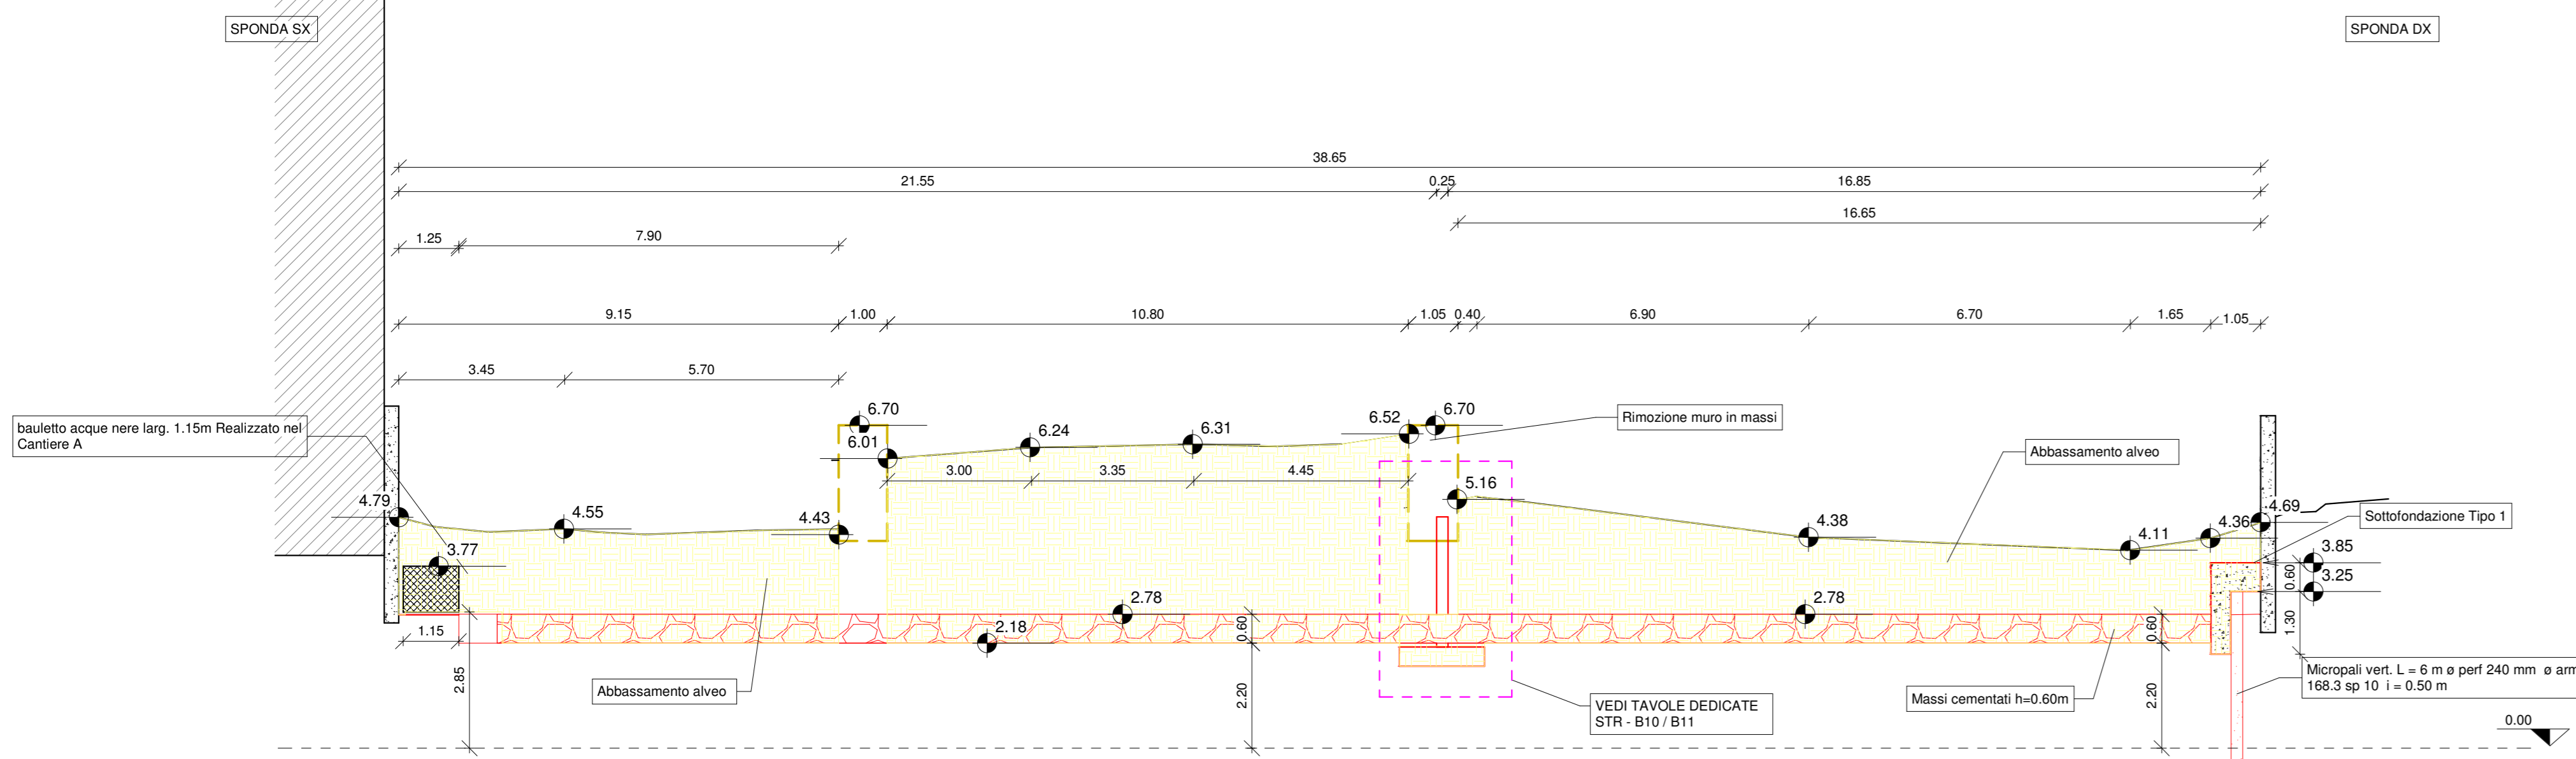


**Sezione 13.4**  
Scala 1 : 100

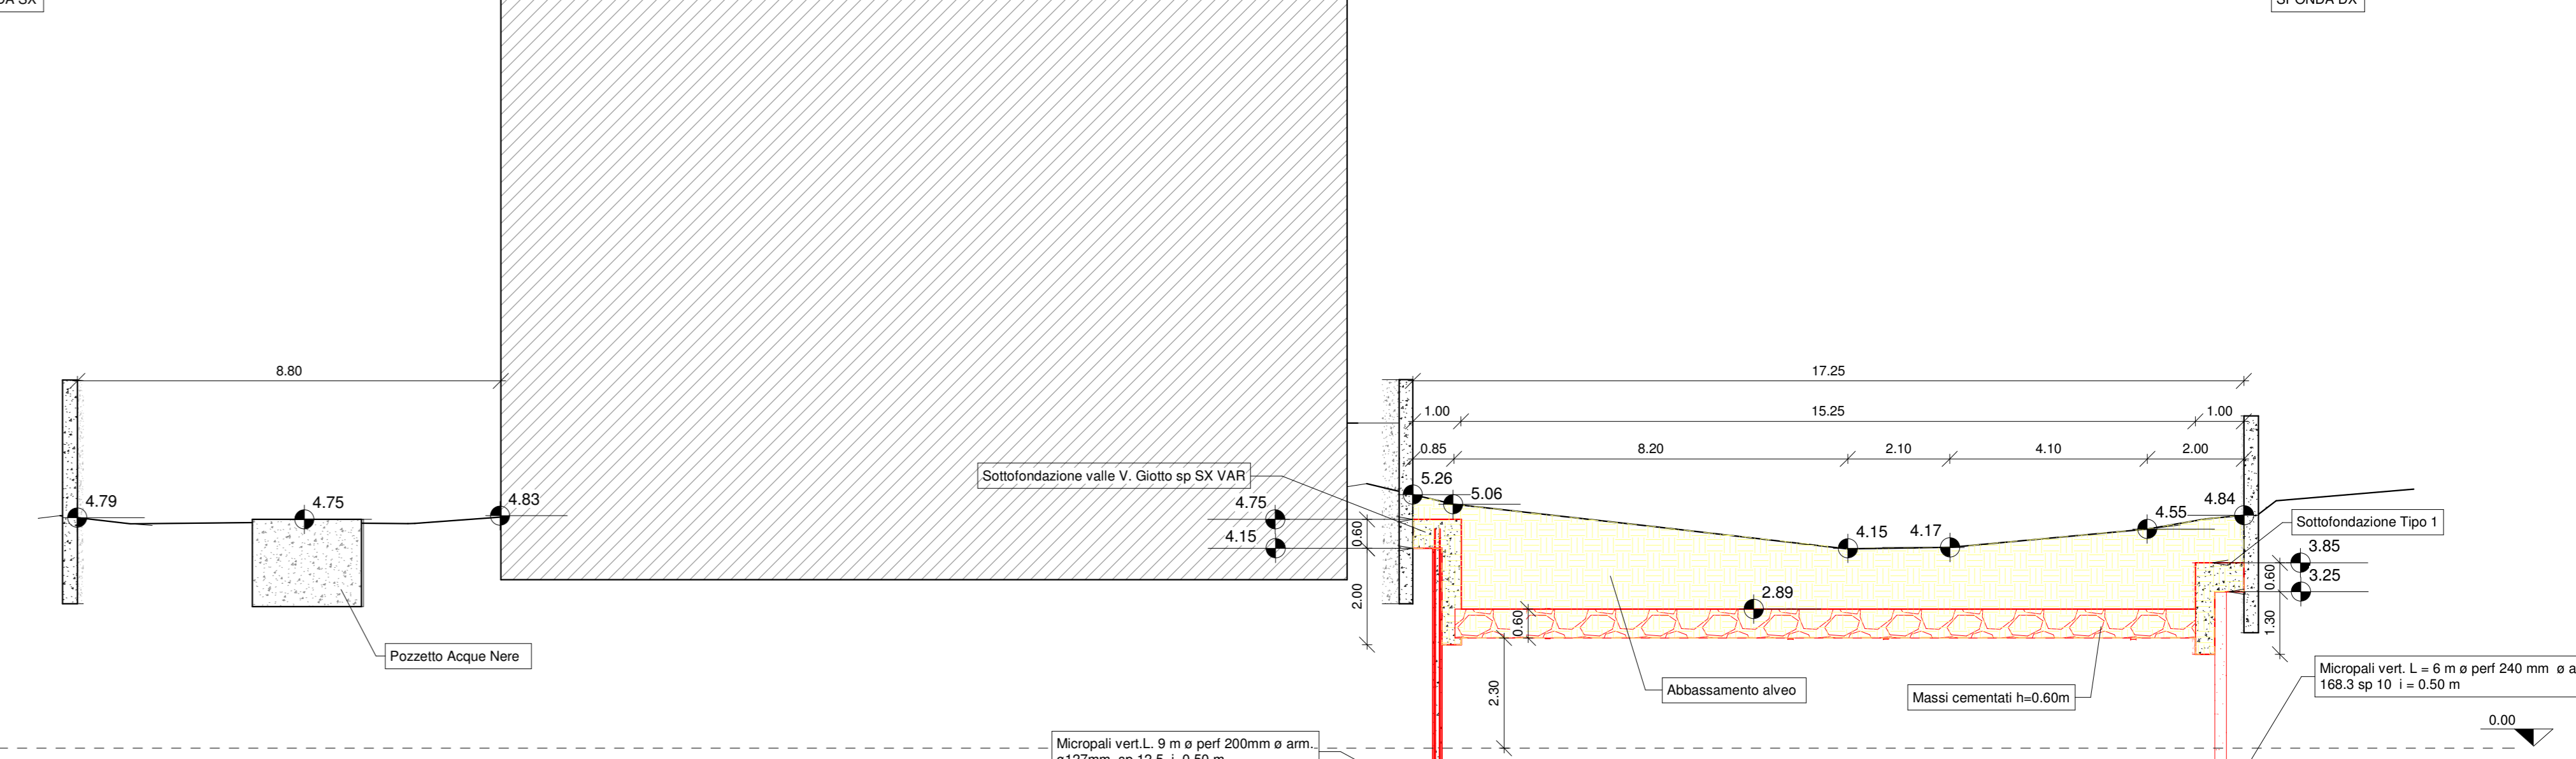


**Sezione 14**  
Scala 1 : 100

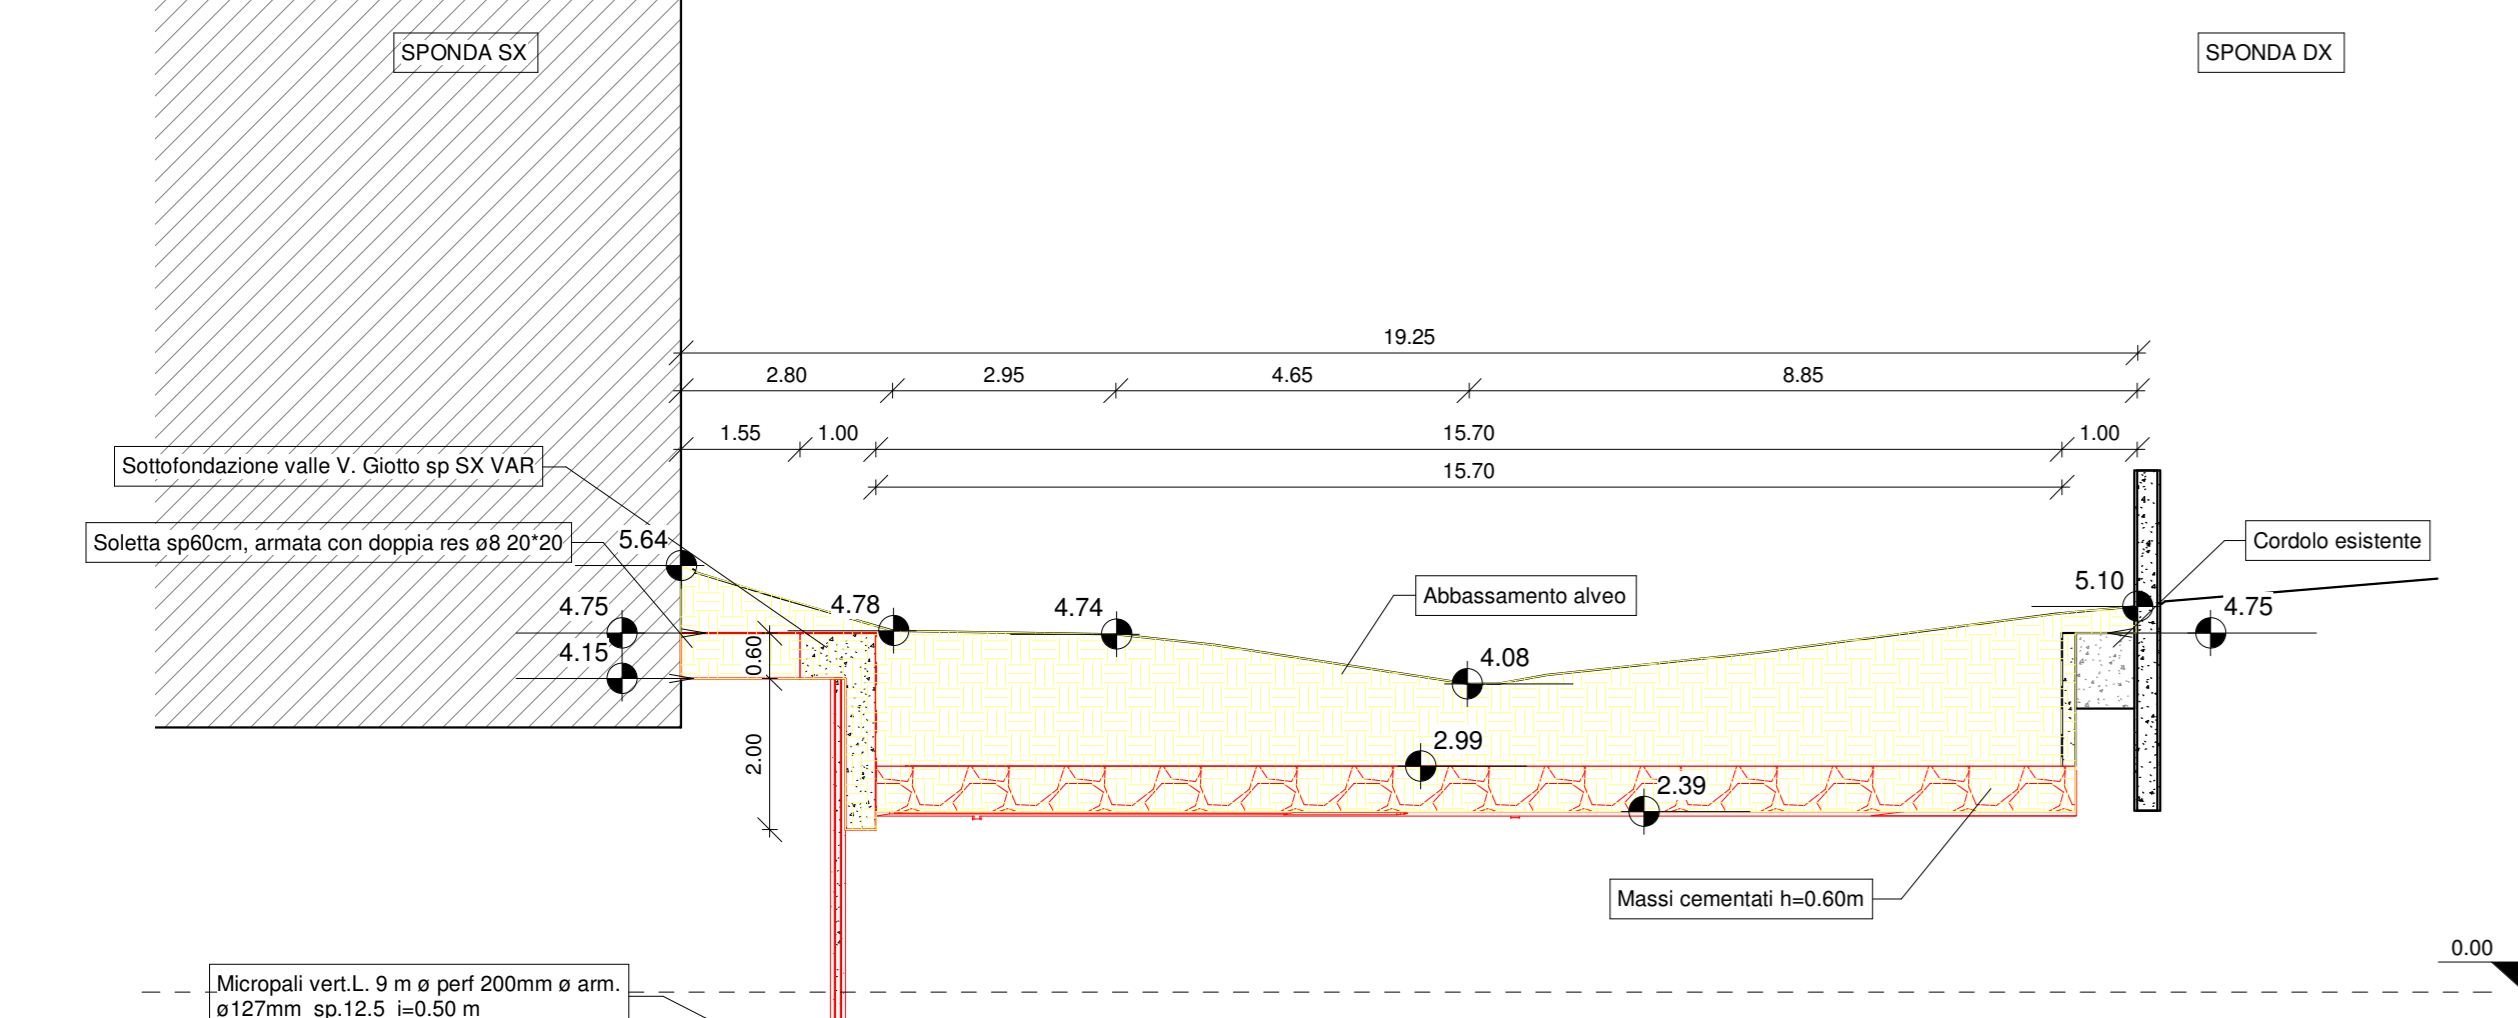


**Sezione 14.9**  
Scala 1 : 100

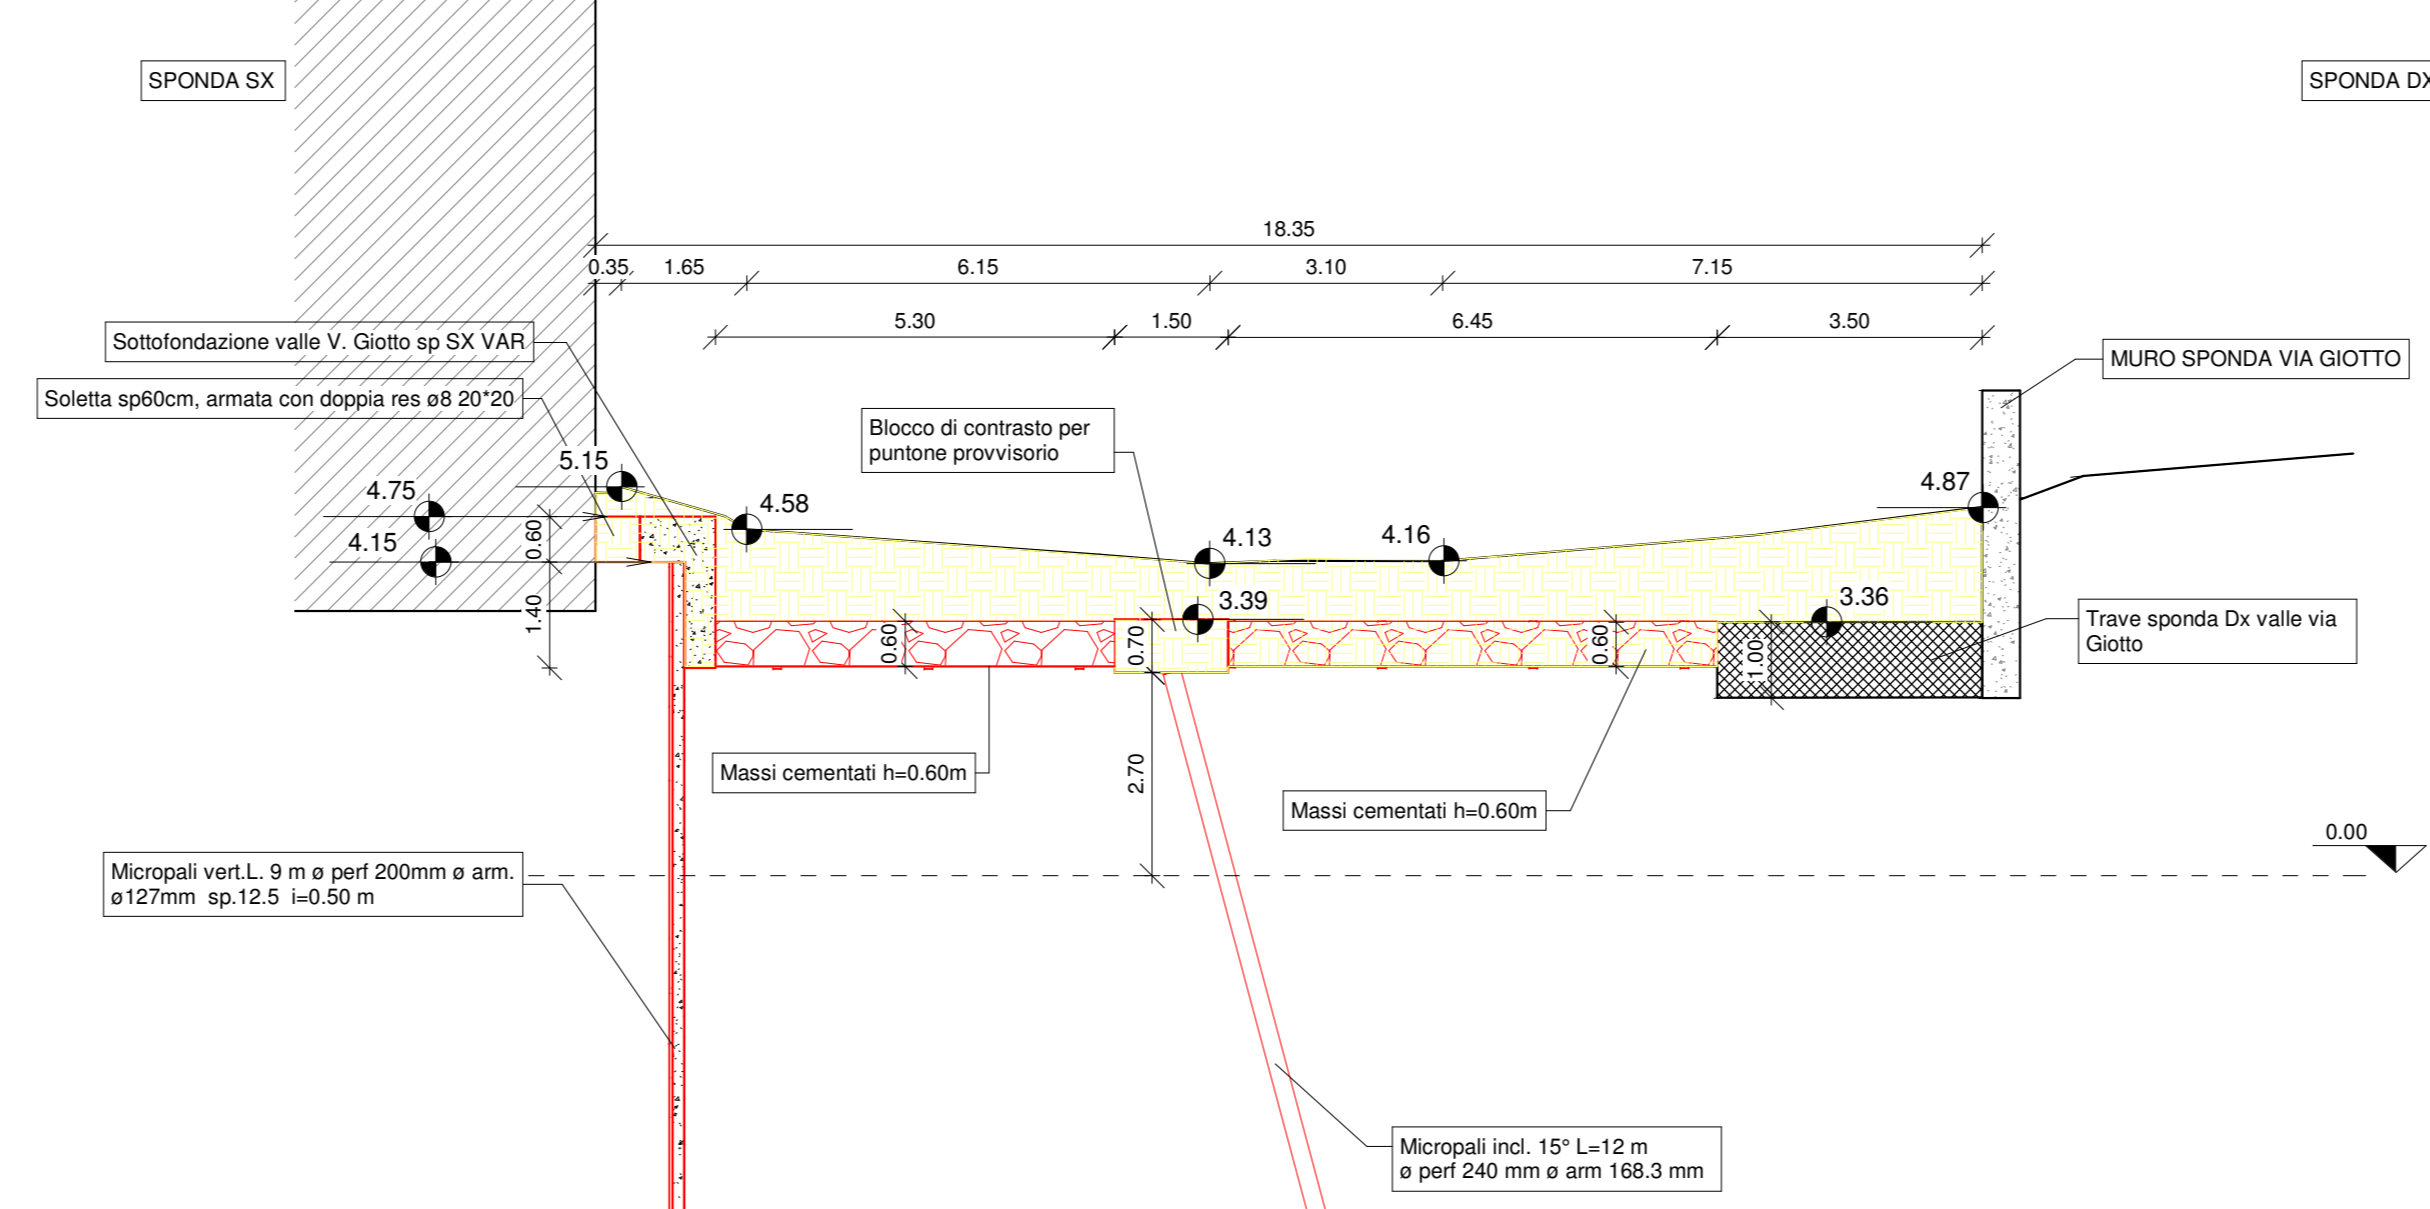


**Sezione 14.93**  
Scala 1 : 100

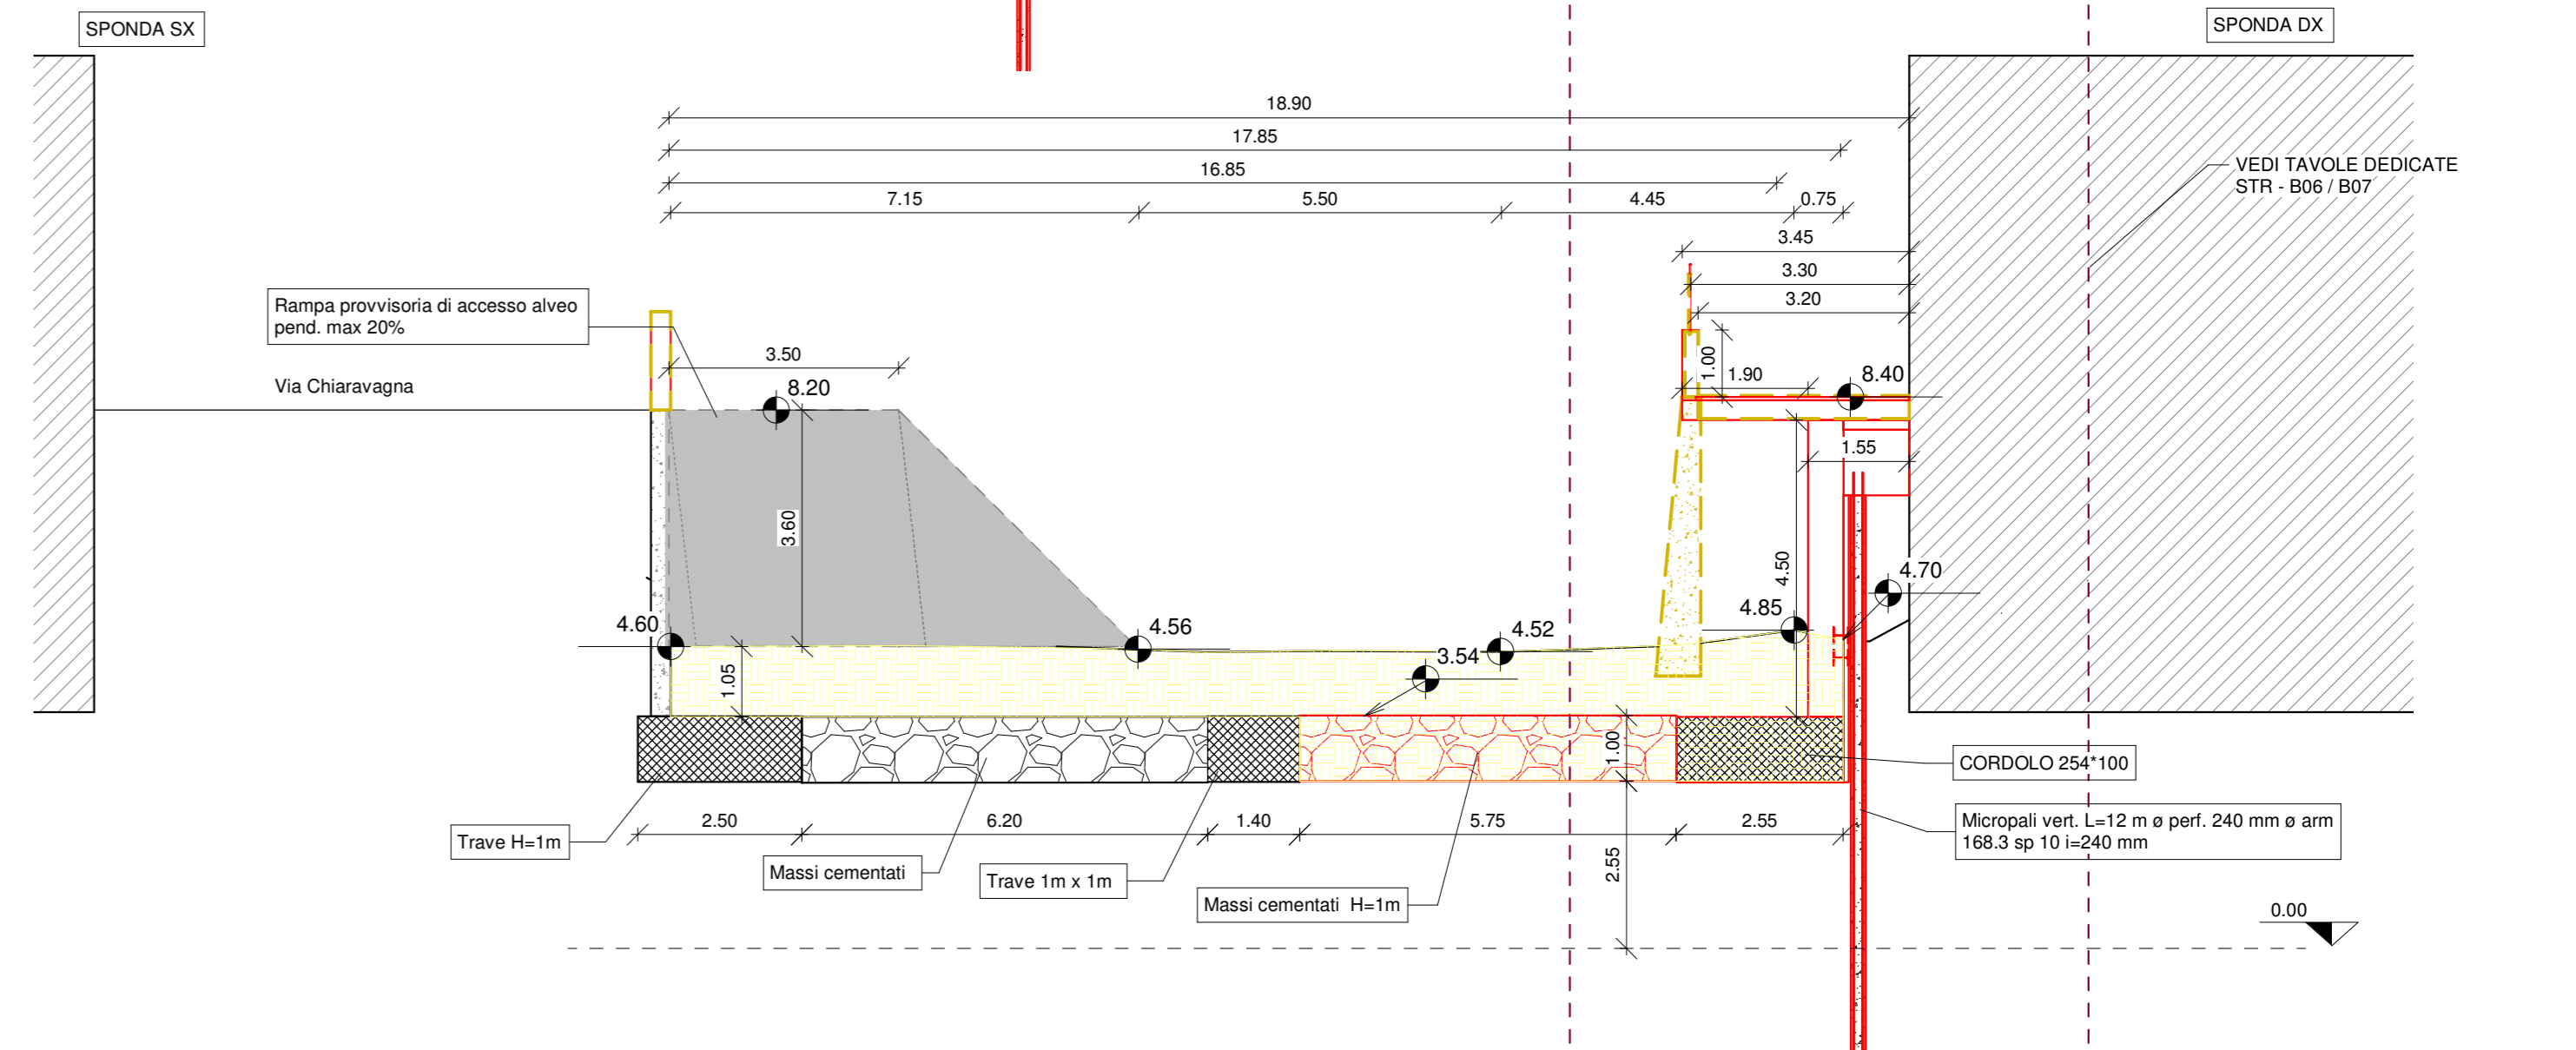


**Sezione 15**  
Scala 1 : 100

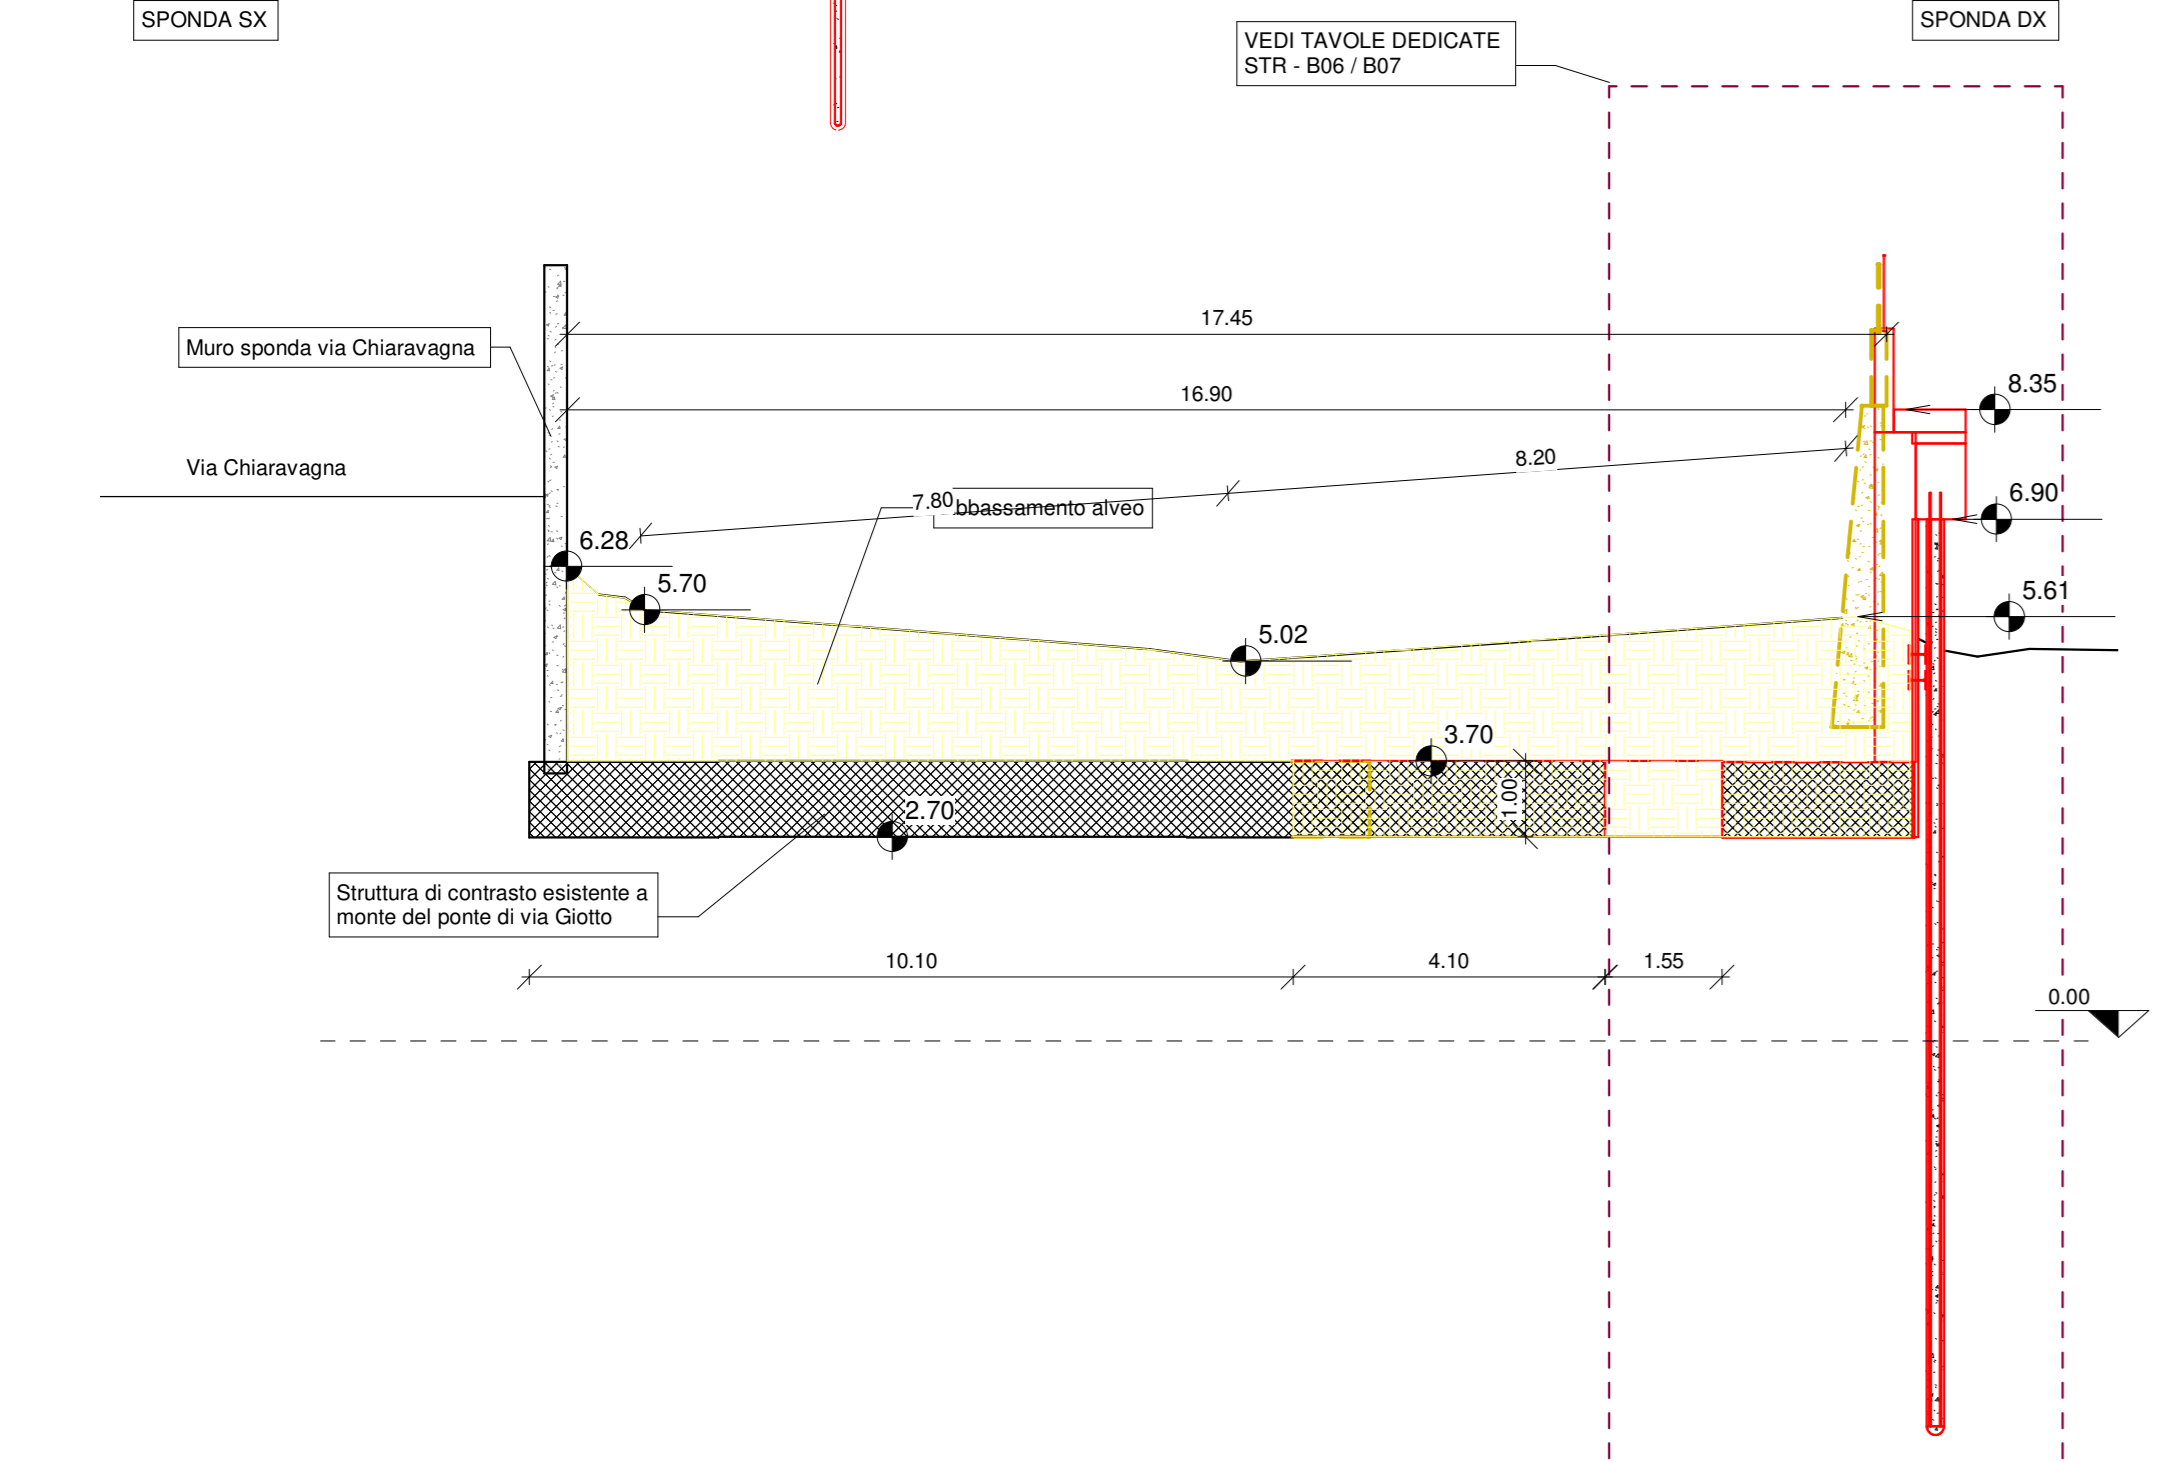


**Sezione 15.20**  
Scala 1 : 100

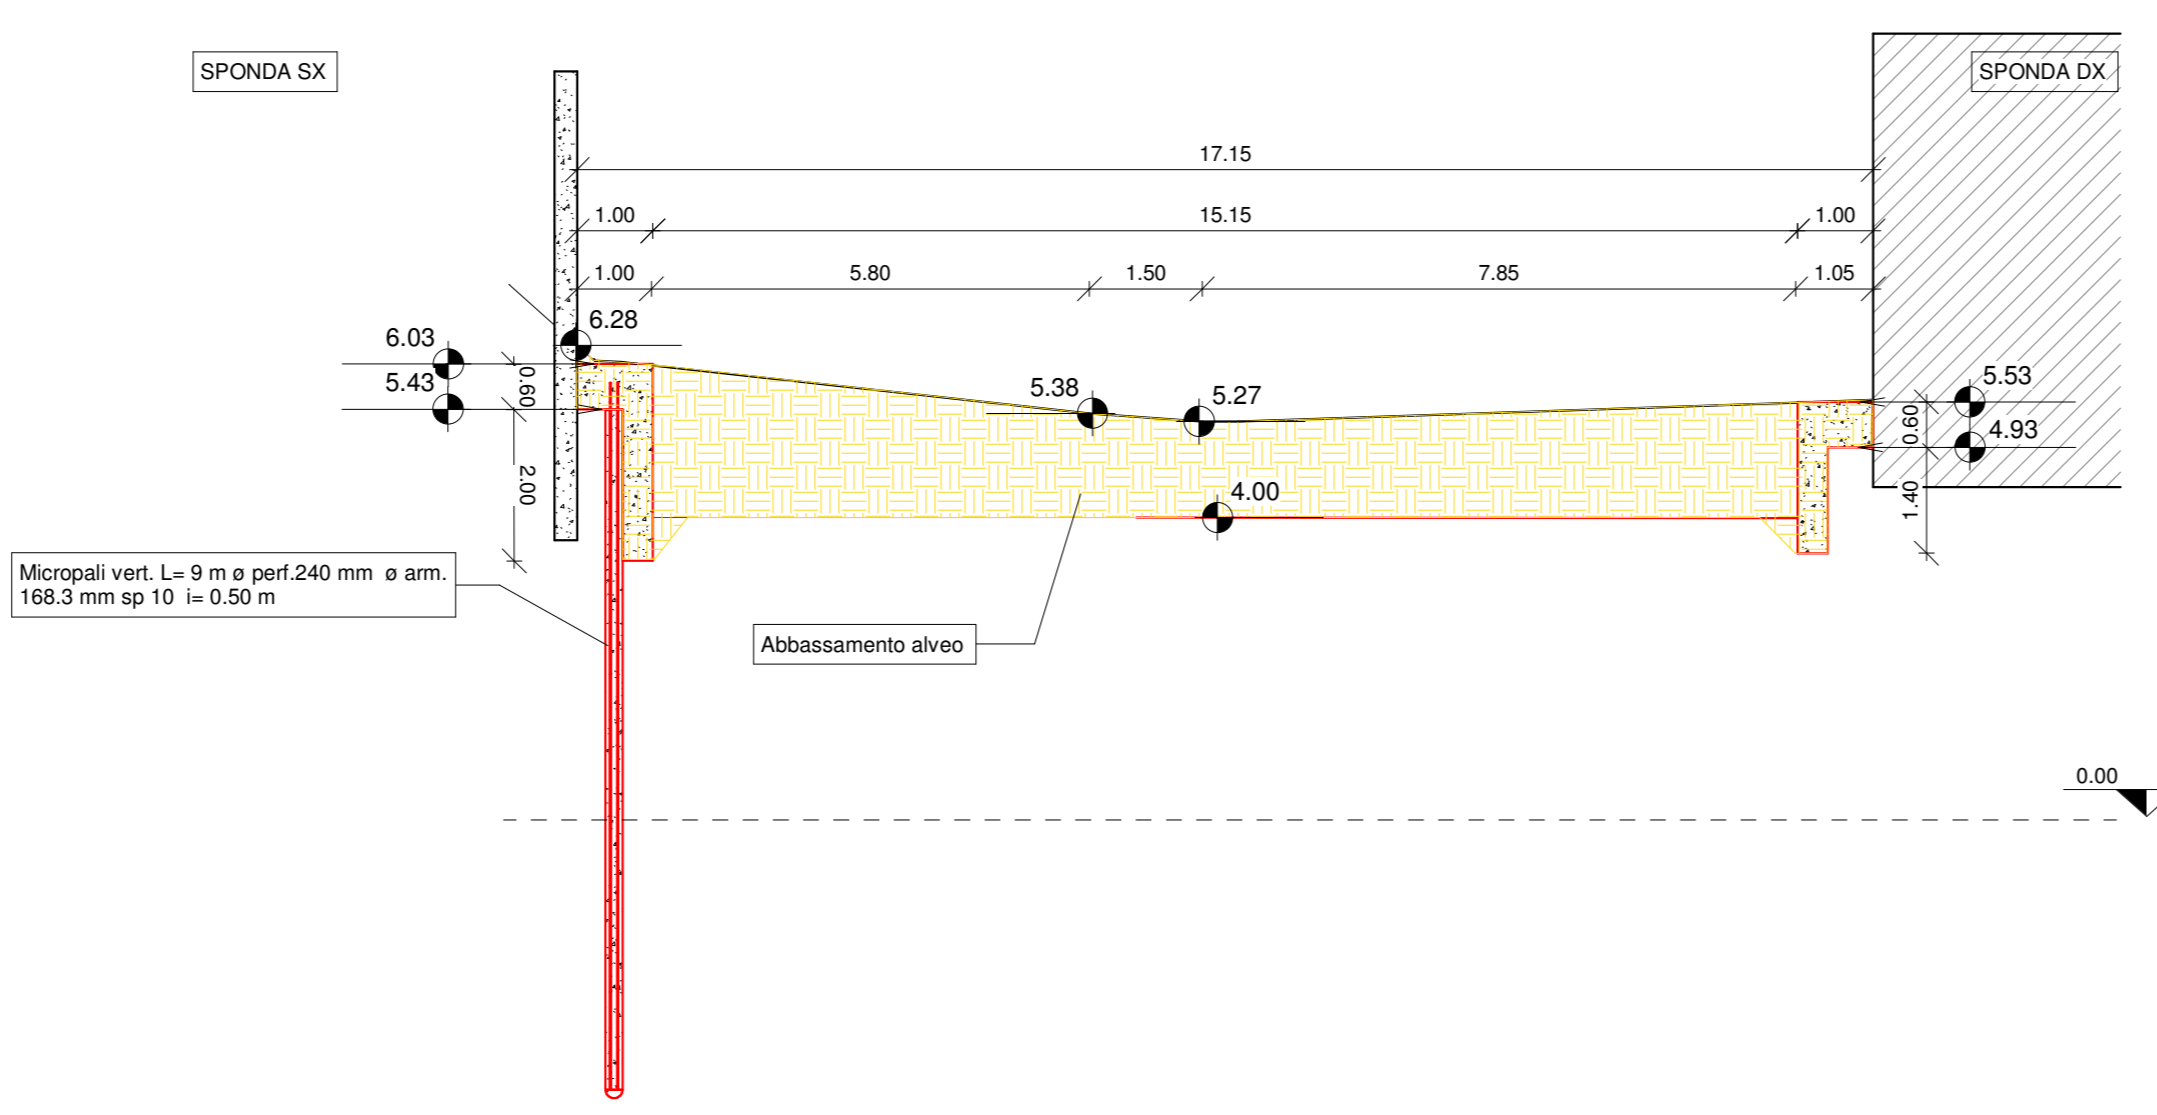


**Sezione 16.25**  
Scala 1 : 100

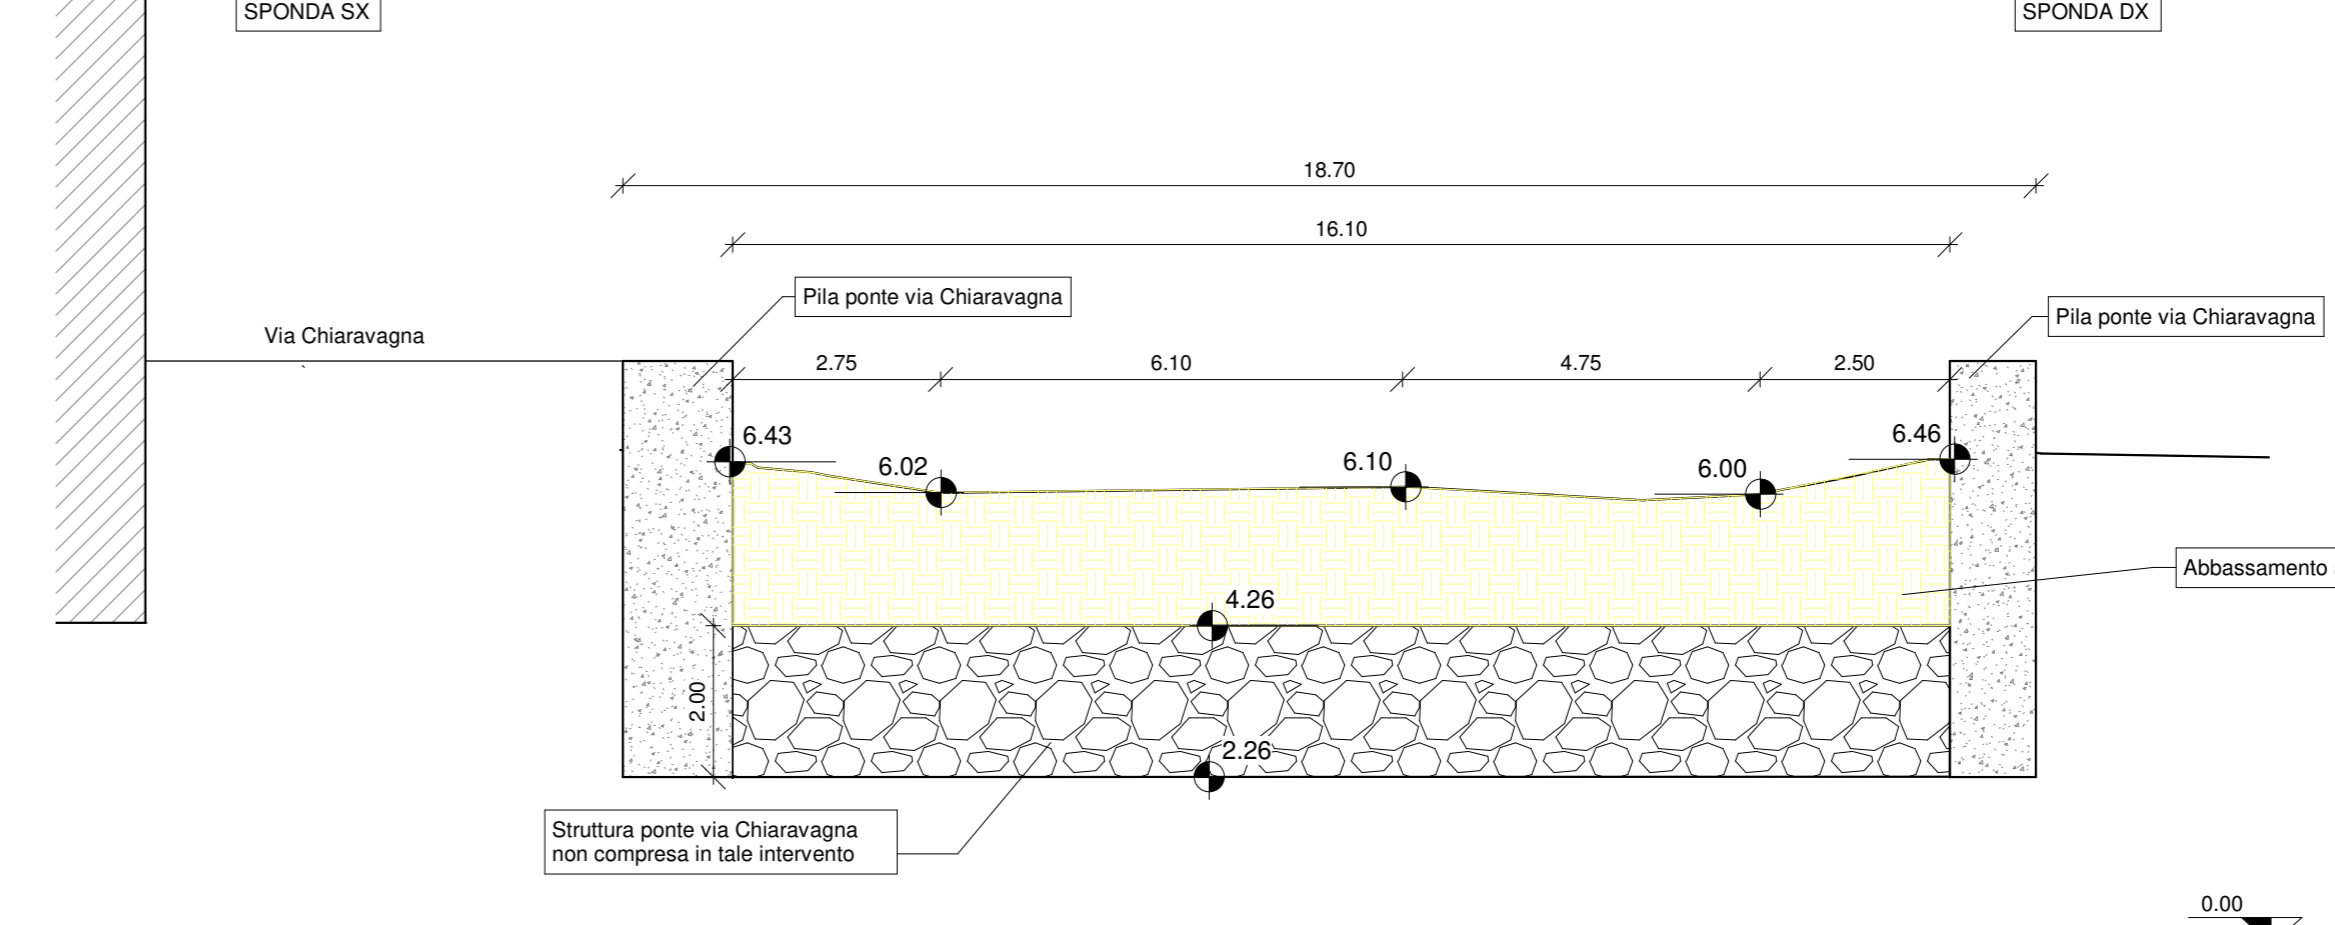


**Sezione 17**  
Scala 1 : 100

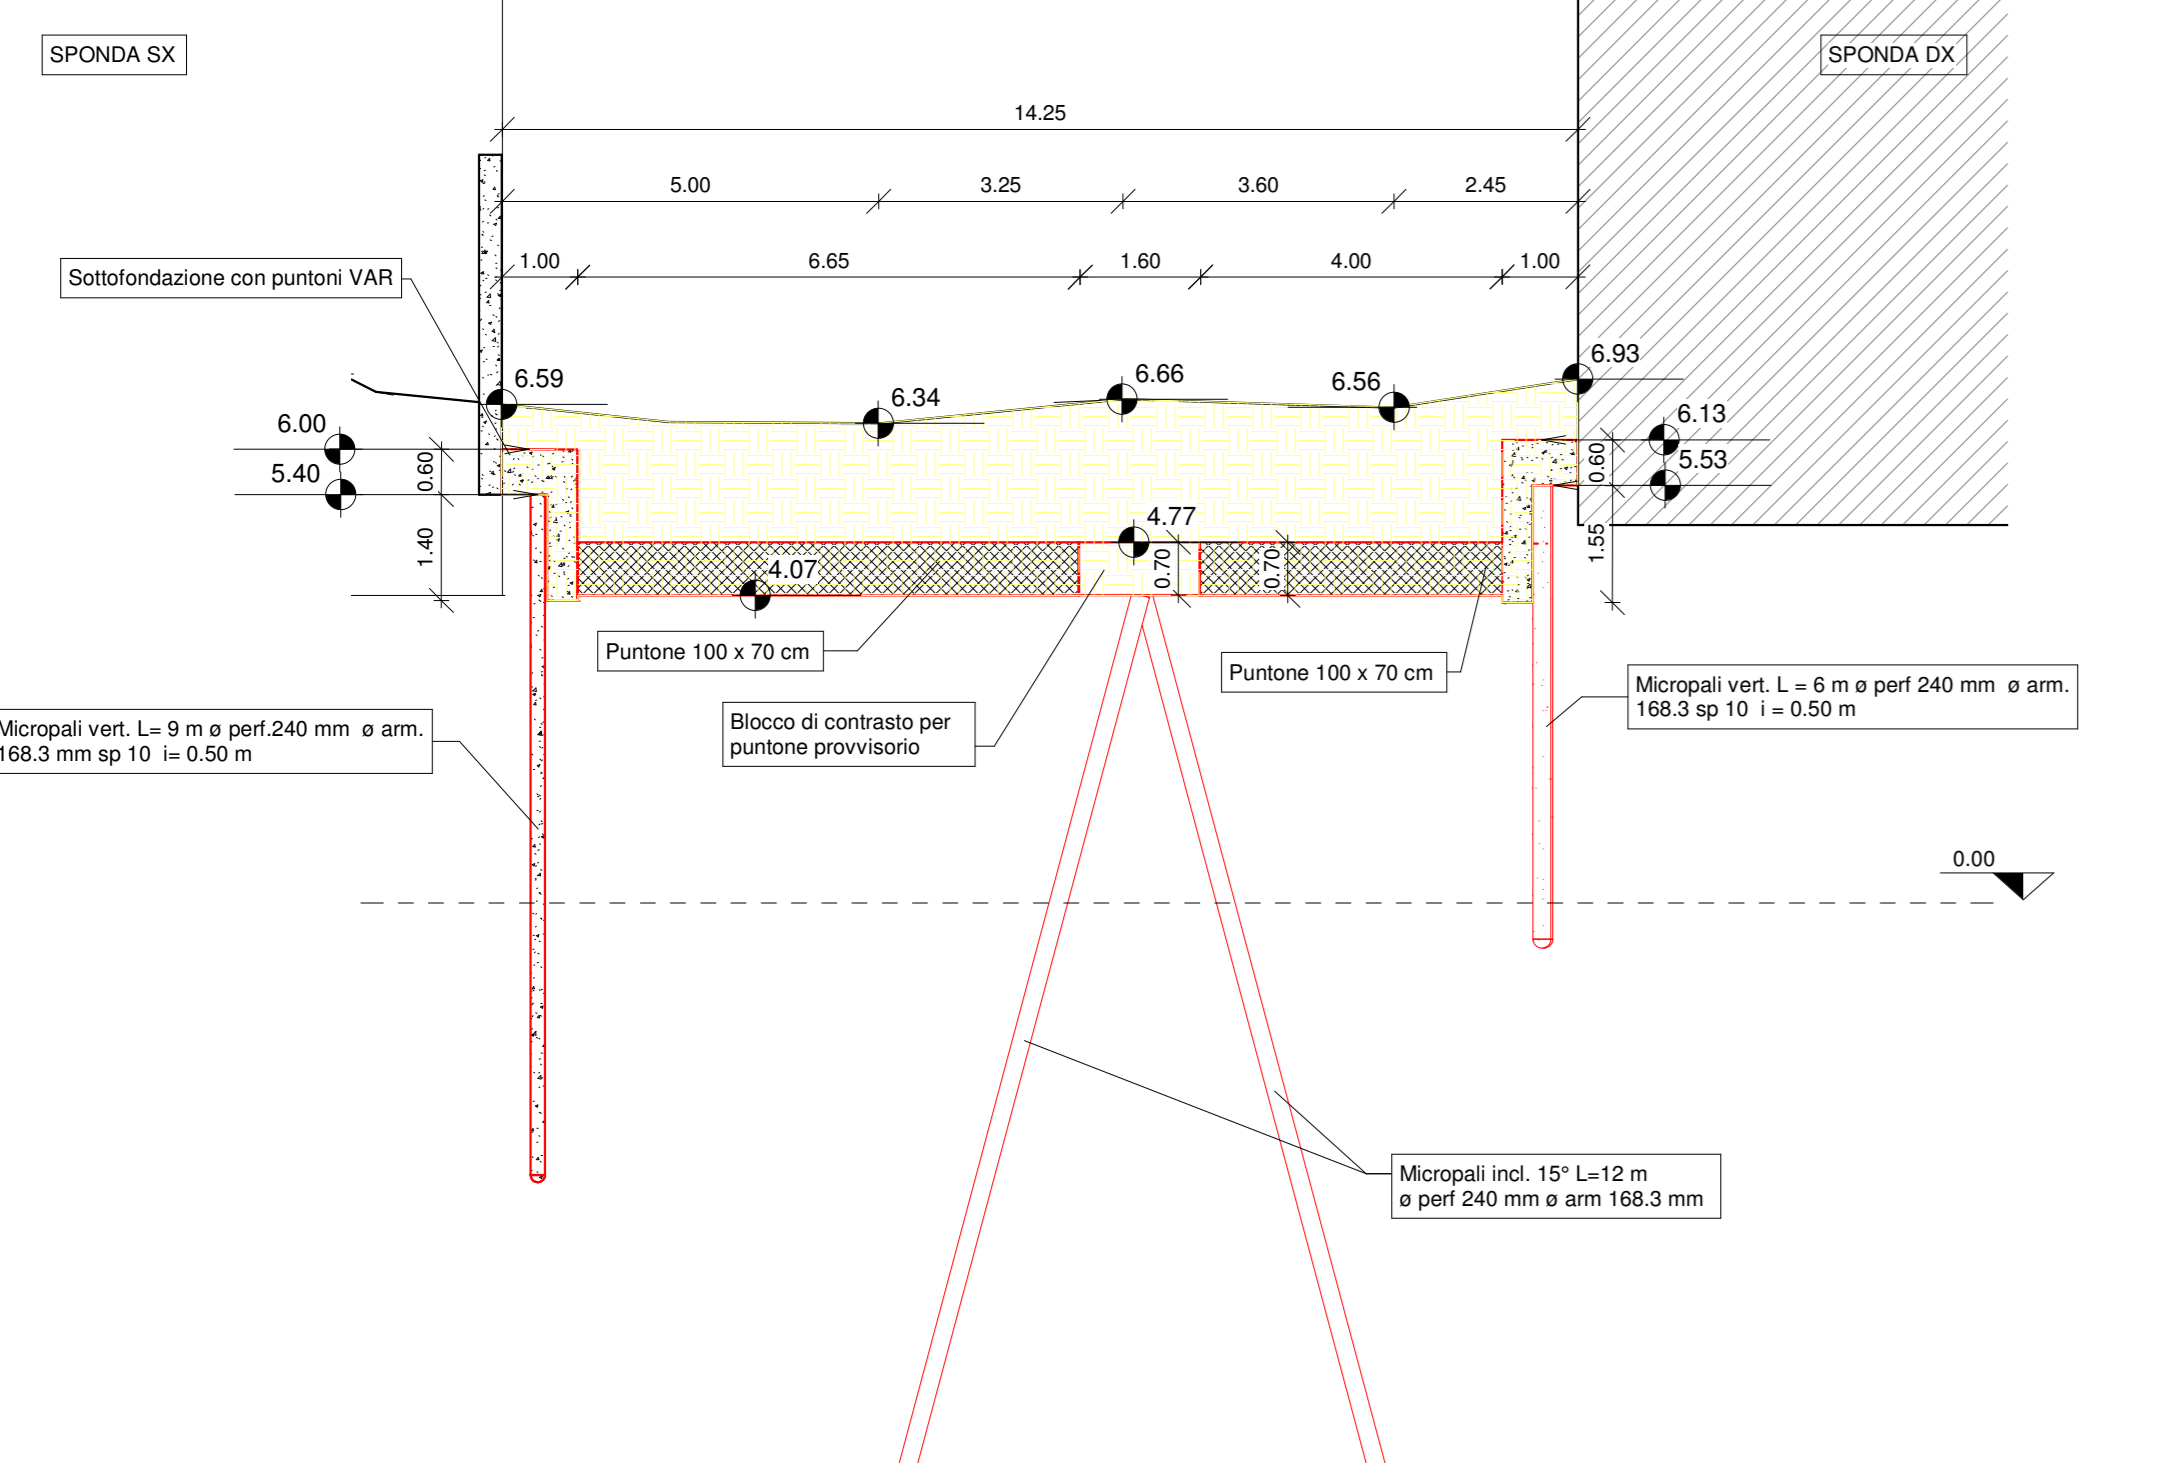

**Sezione 17.1**  
Scala 1 : 100

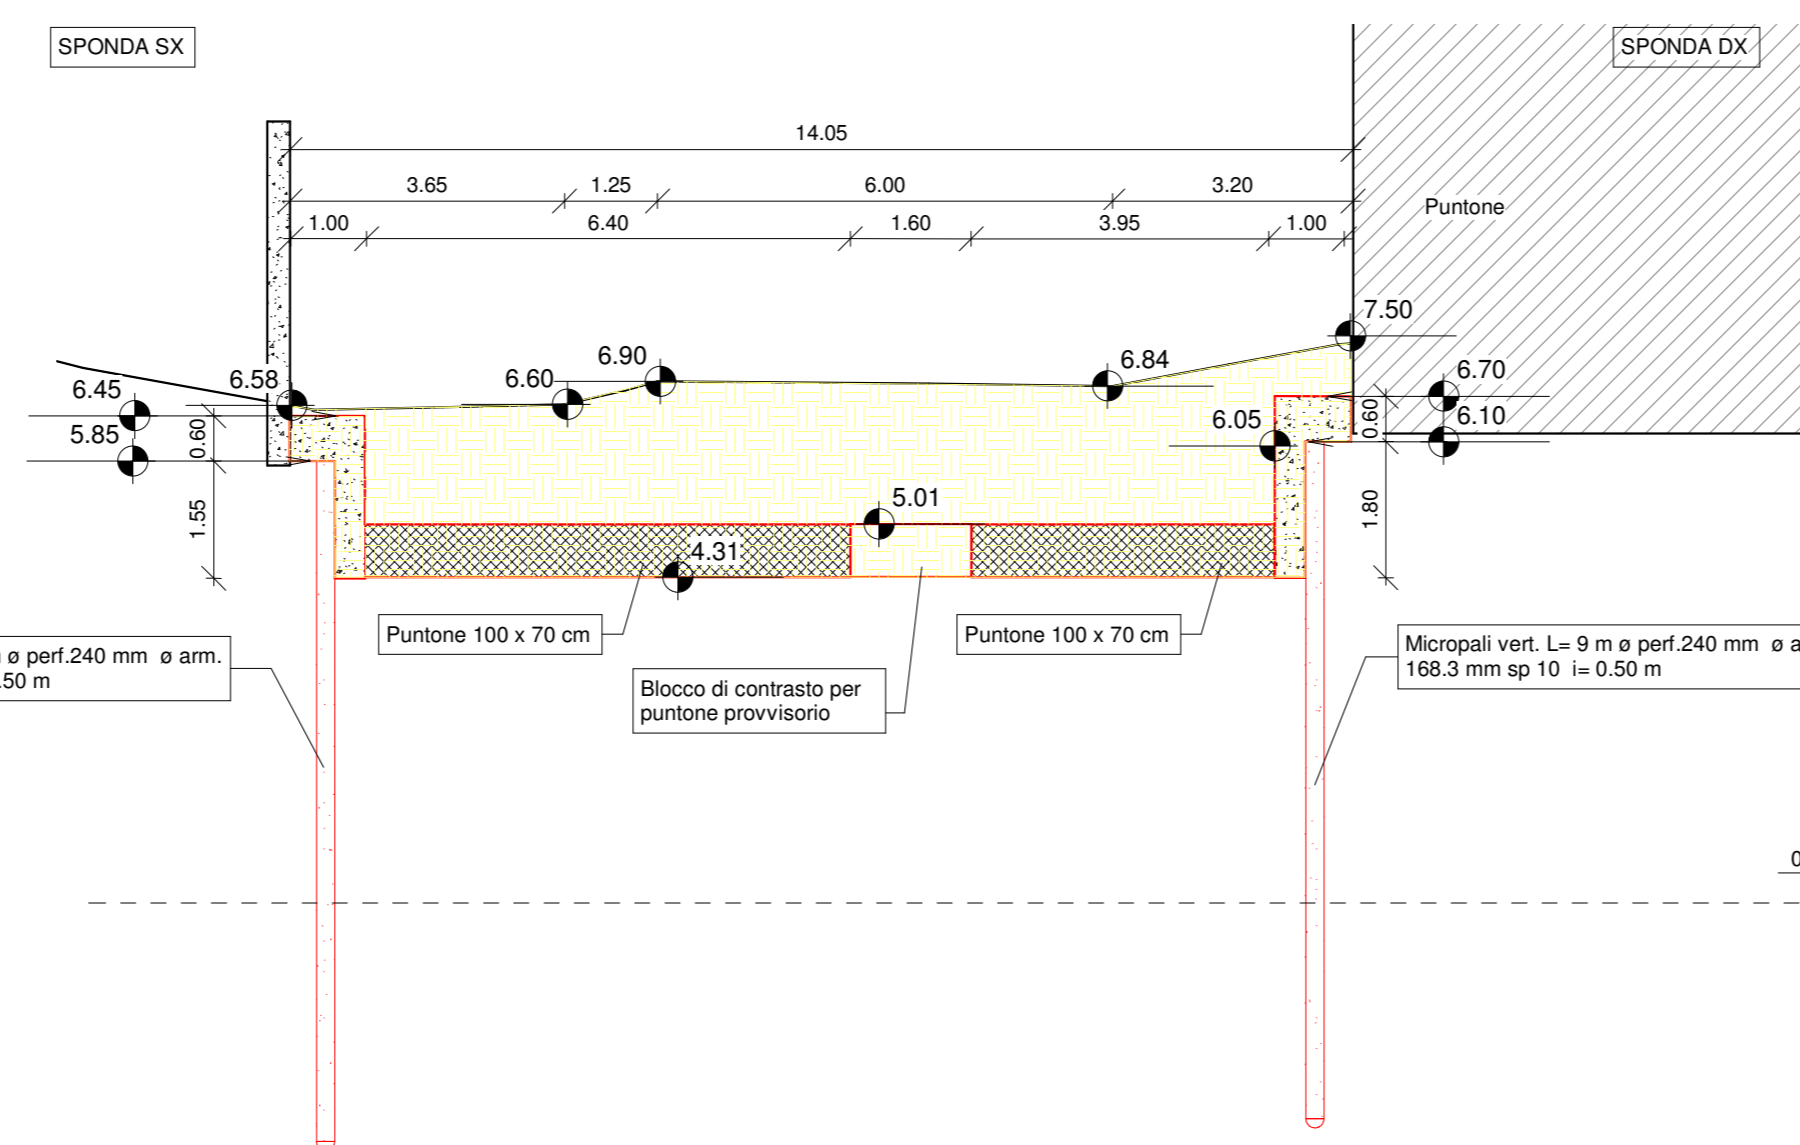

**Sezione 18**  
Scala 1 : 100

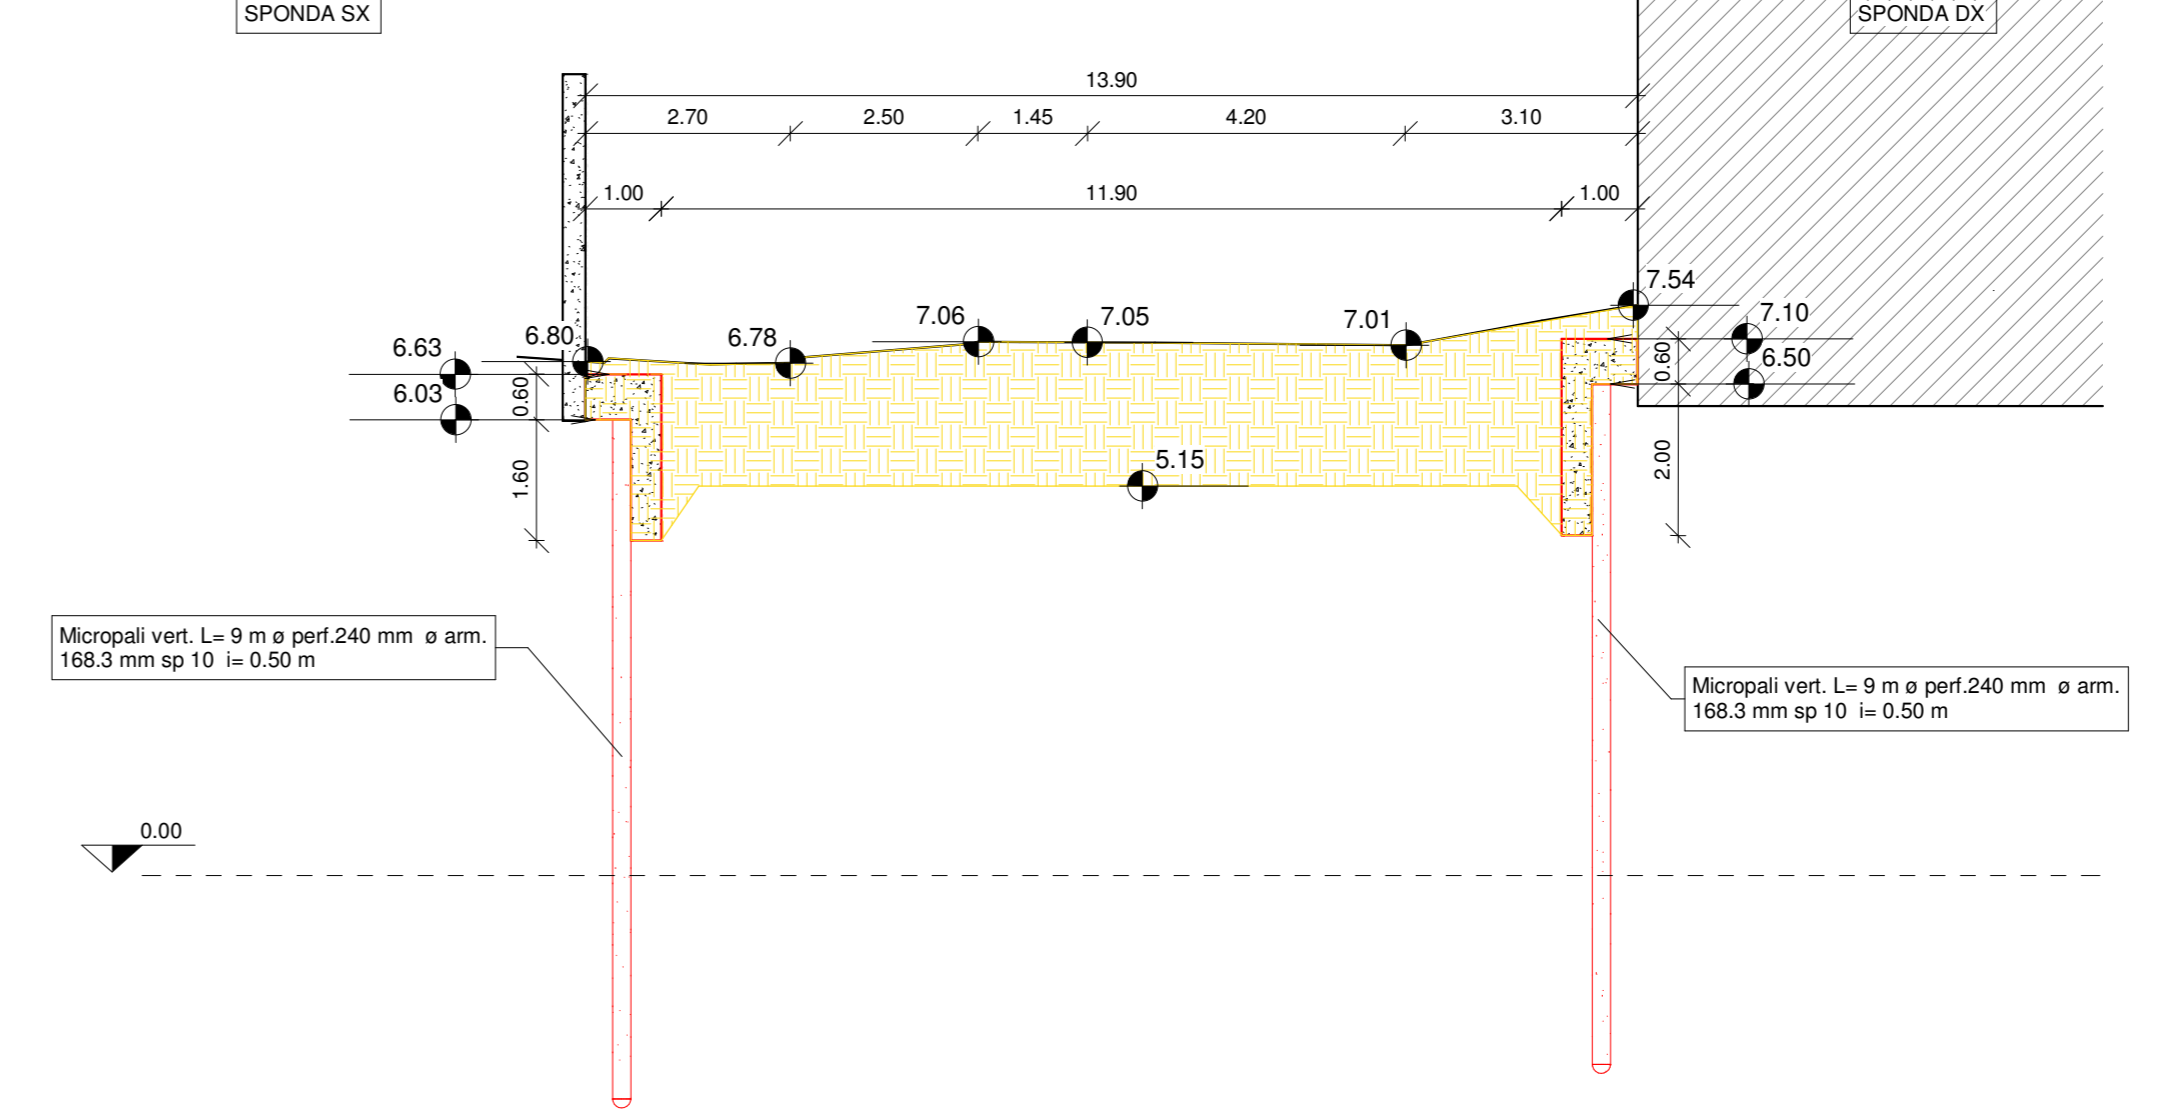

**ITEC**  
engineering

Committente:  
Comune di Genova

Livello di progetto:  
ESECUTIVO

Tavola n°:  
**STR-B03**

Scala:  
1 : 100

Codice progetto:  
P075-18

Nome File:  
P075-18-E-DI-STR-B03

Comune di Genova

**TITOLO:**  
OPERE DI ADEGUAMENTO IDRAULICO DEL TORRENTE  
CHIARAVAGNA-ULTIMO LOTTO

**Oggetto:**  
Caniere B - Sezioni Progetto

**Firme:**

Rev. Modifiche / Revisioni Redatto Data Contr./Appr. Data

A	PRIMA EMISSIONE	Autore	31/05/2019	Supervisore	31/05/2019
-	-	-	-	-	-
-	-	-	-	-	-
-	-	-	-	-	-

ITEC engineering S.r.l.  
Via Salaria Nuova 19  
10139 GENOVA  
Tel. +39 010 5999090  
info@itec-engineering.it

ASSOCIATO  
ice

Opave

E' vietata e' norma di legge la riproduzione, anche parziale, non autorizzata di questo documento.