
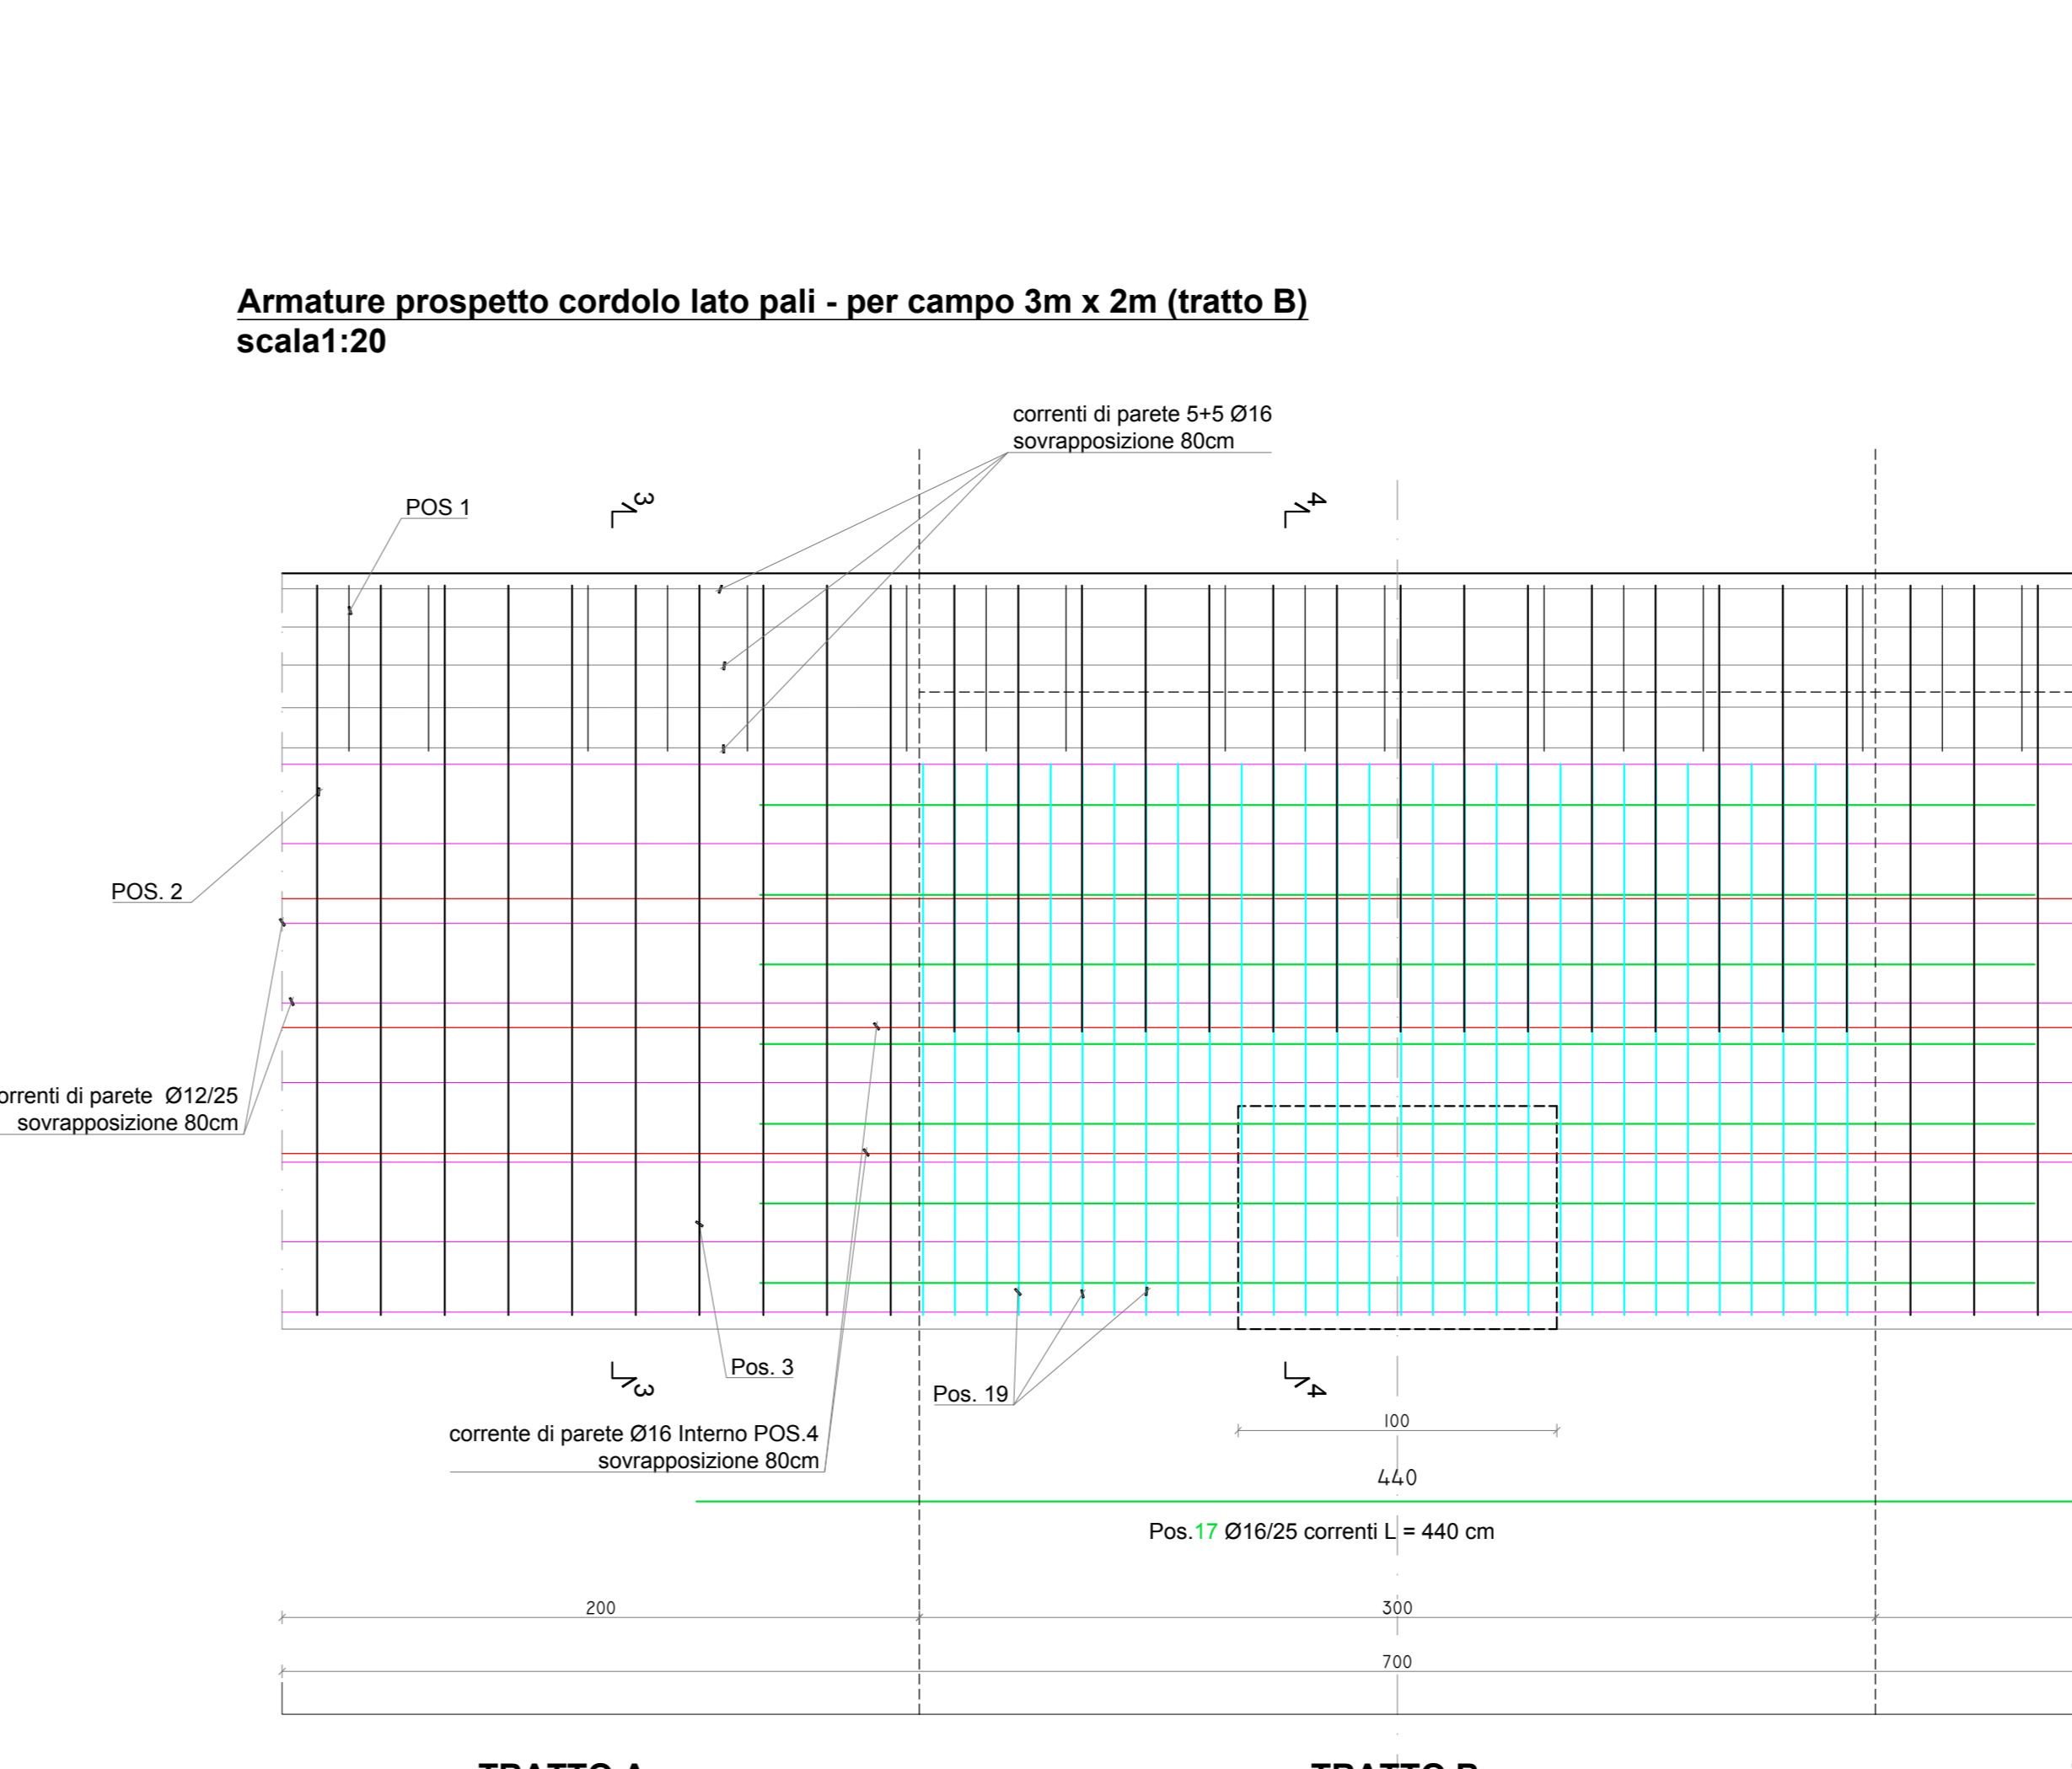
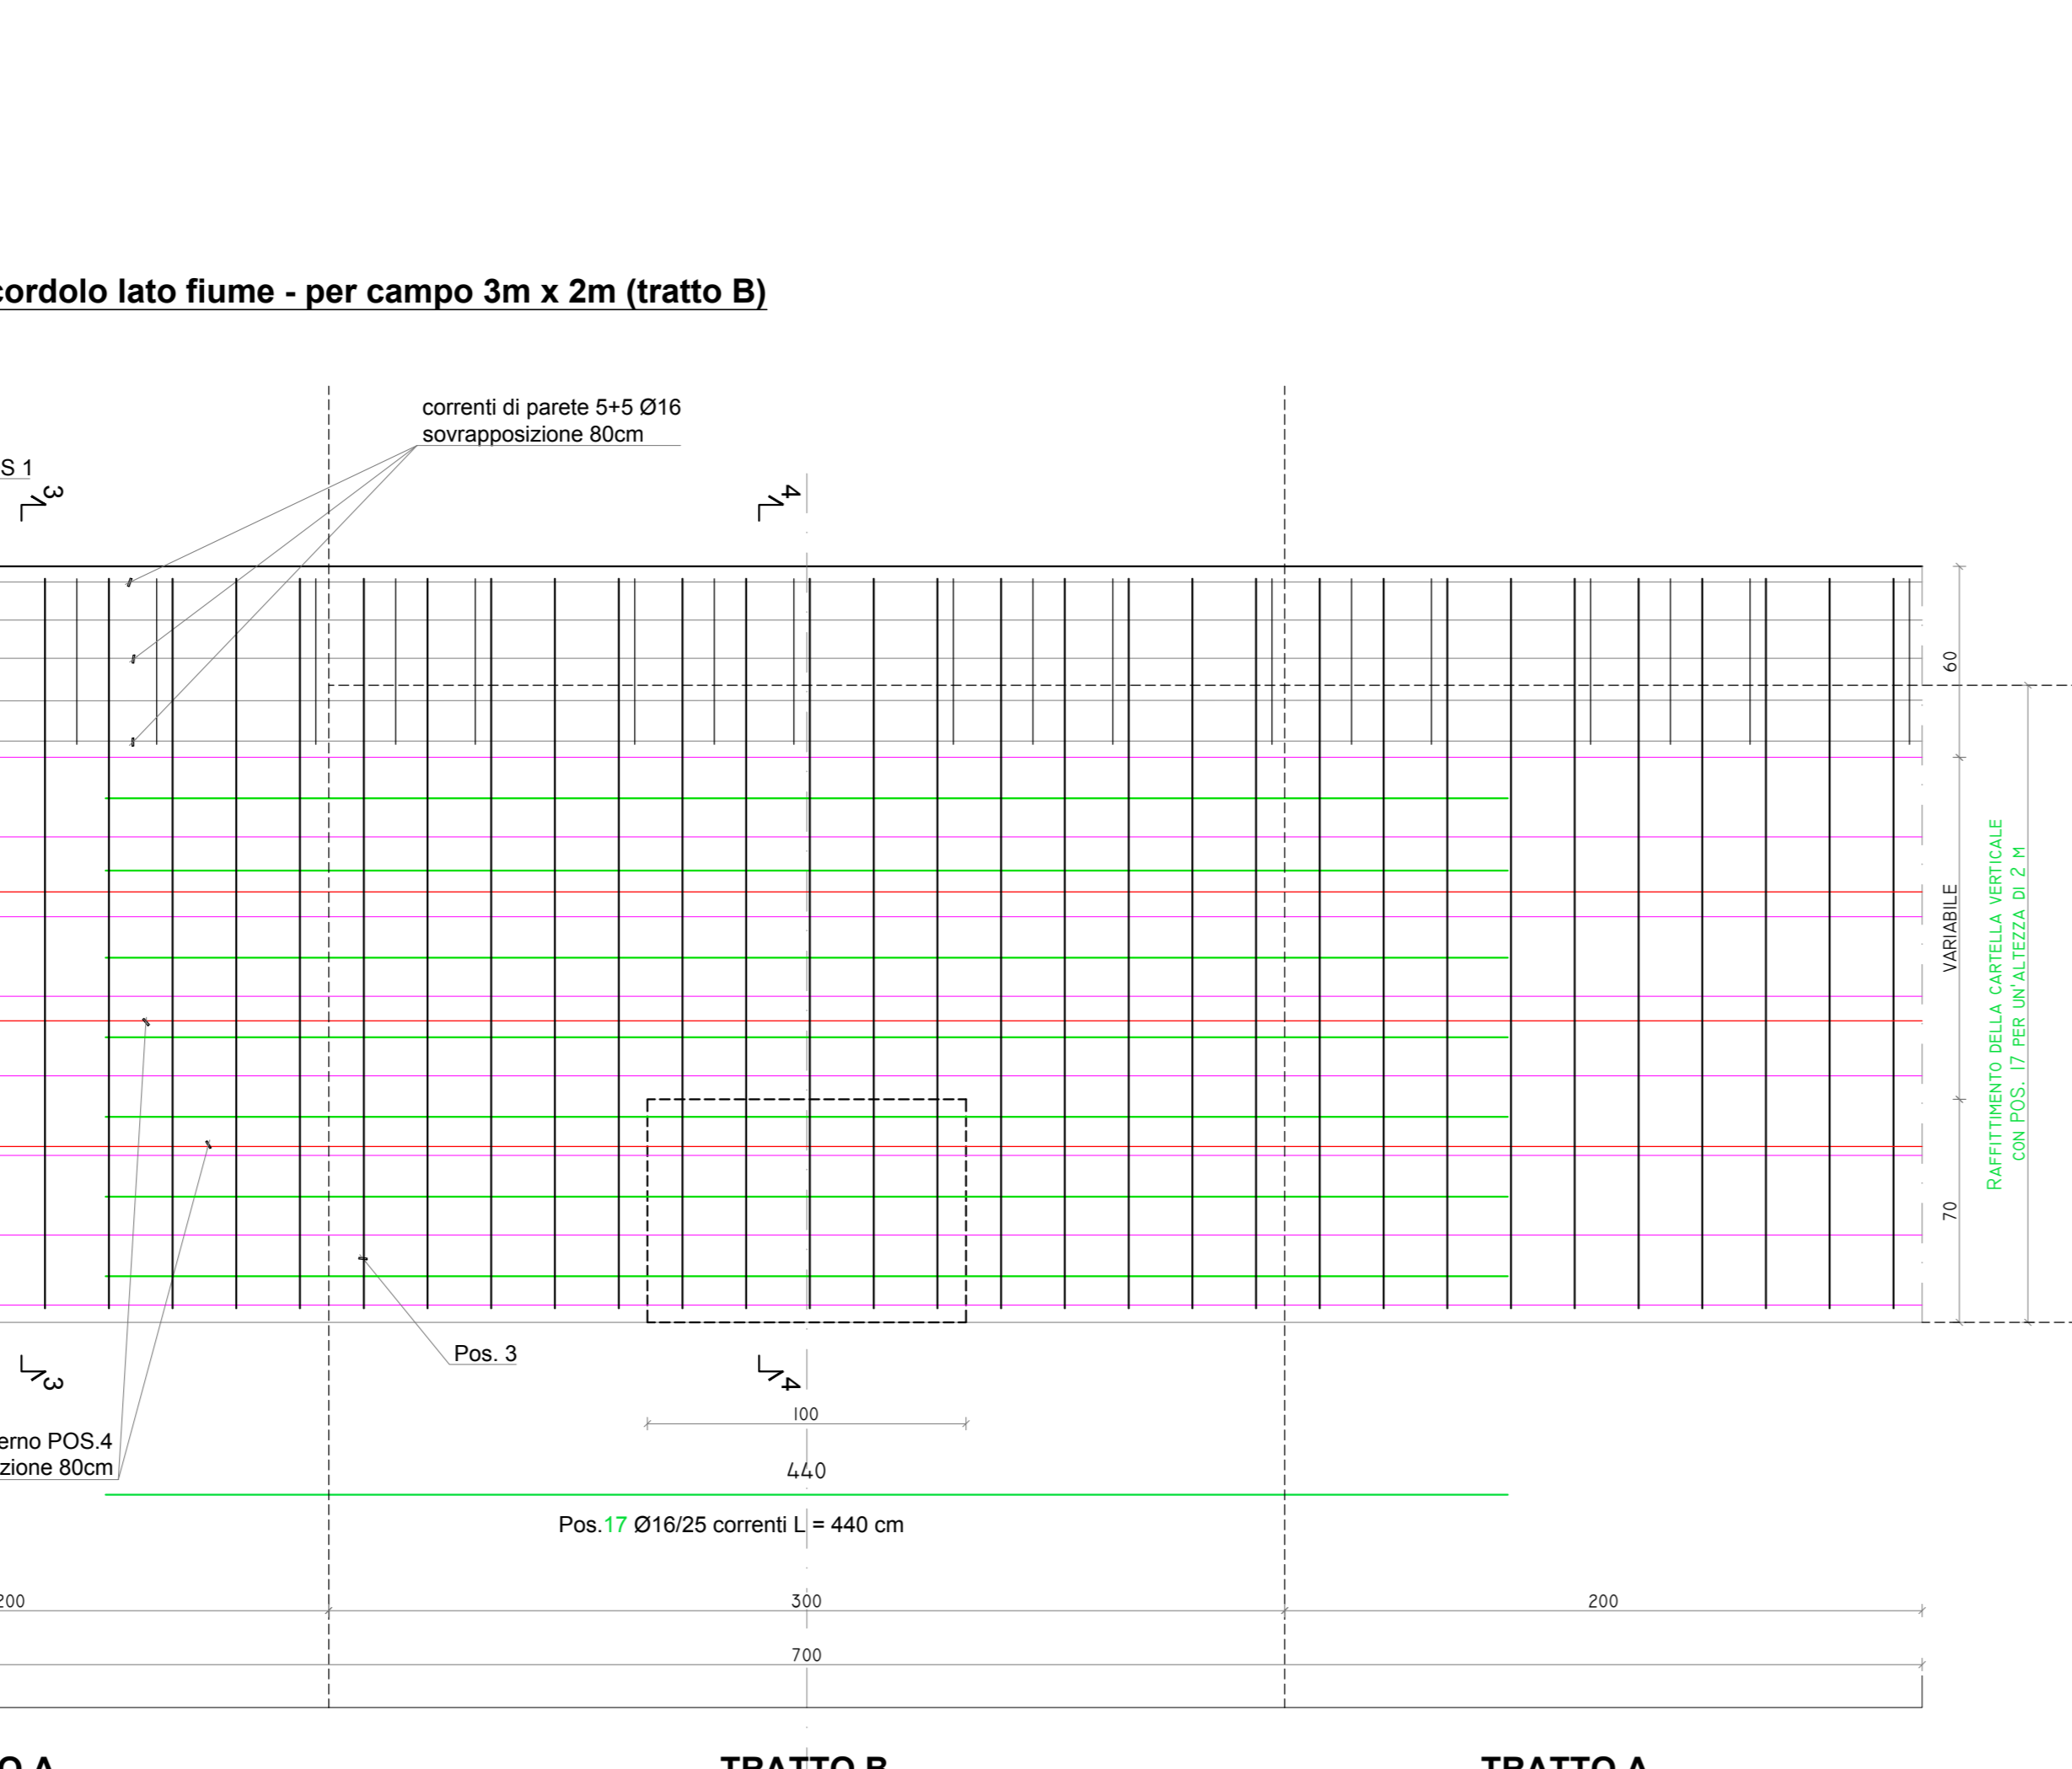


Nota: Dopo la maturazione del getto della trave di collegamento i puntoni provvisori saranno rimossi, ripristinando il getto nel tratto centrale.

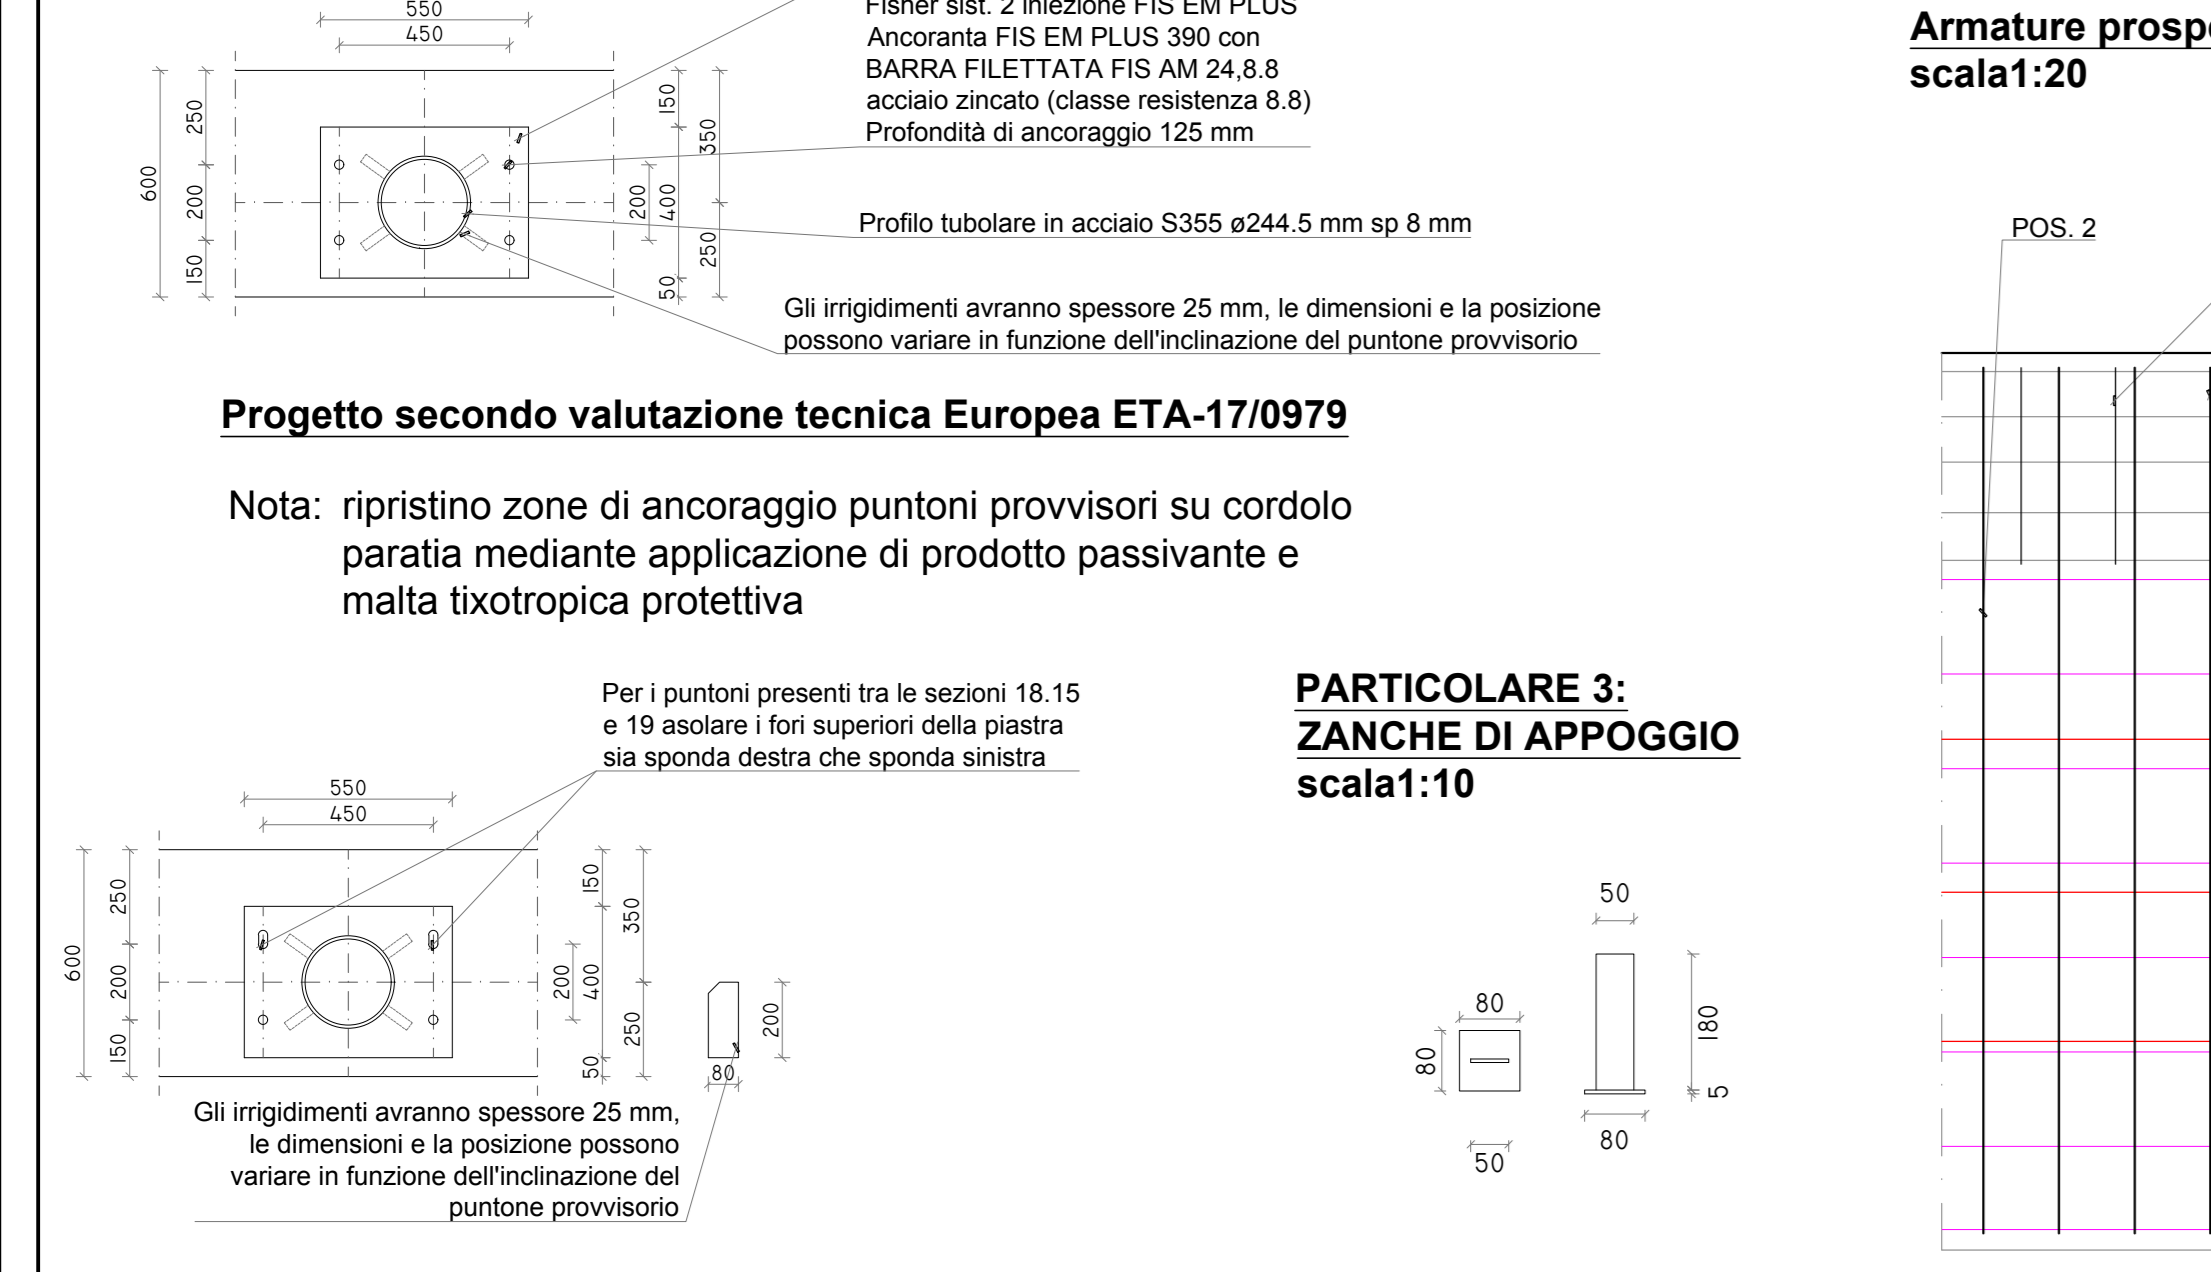

# ITEC

engineering

COMUNE DI GENOVA

Committente:  
Comune di Genova

Livello di progetto:  
ESECUTIVO

Tavola n°:  
**STR-B05**

Scala:  
1:100

Codice Progetto:  
P075-18

Nome File:  
P075-18-e-04-STR-B05

**TITOLO:**  
OPERE DI ADEGUAMENTO IDRAULICO DEL TORRENTE CHIARAVAGNA - ULTIMO LOTTO

**OGGETTO:**  
Cantiere B  
Particolare armature cordolo, trave e puntoni

**FIRME:**

Rev.	Modifiche / Revisioni	Redatto	Data	Contr./Appr.	Data
A	FIRMA ANNESSONE	AGG	31/05/2019	RV	31/05/2019
-	-	-	-	-	-
-	-	-	-	-	-
-	-	-	-	-	-
-	-	-	-	-	-

ITEC engineering S.r.l.  
11028 SARZANA (SP)  
Via Nazionale Roma, 16  
TEL. +39 051 410102  
info@itec-engineering.it

16129 GENOVA  
Via Nino Costa, 2/10-11  
TEL. +39 010 595950  
www.itec-engineering.it

ASSOCIATO  
OICE  
OPAVE  
Consorzio  
Via S. Sebastiano 9

Elaborato a norma di legge. La riproduzione, anche parziale, non autorizzata di questo documento.