




Sezione Stato Attuale 18.15  
Scala 1:100

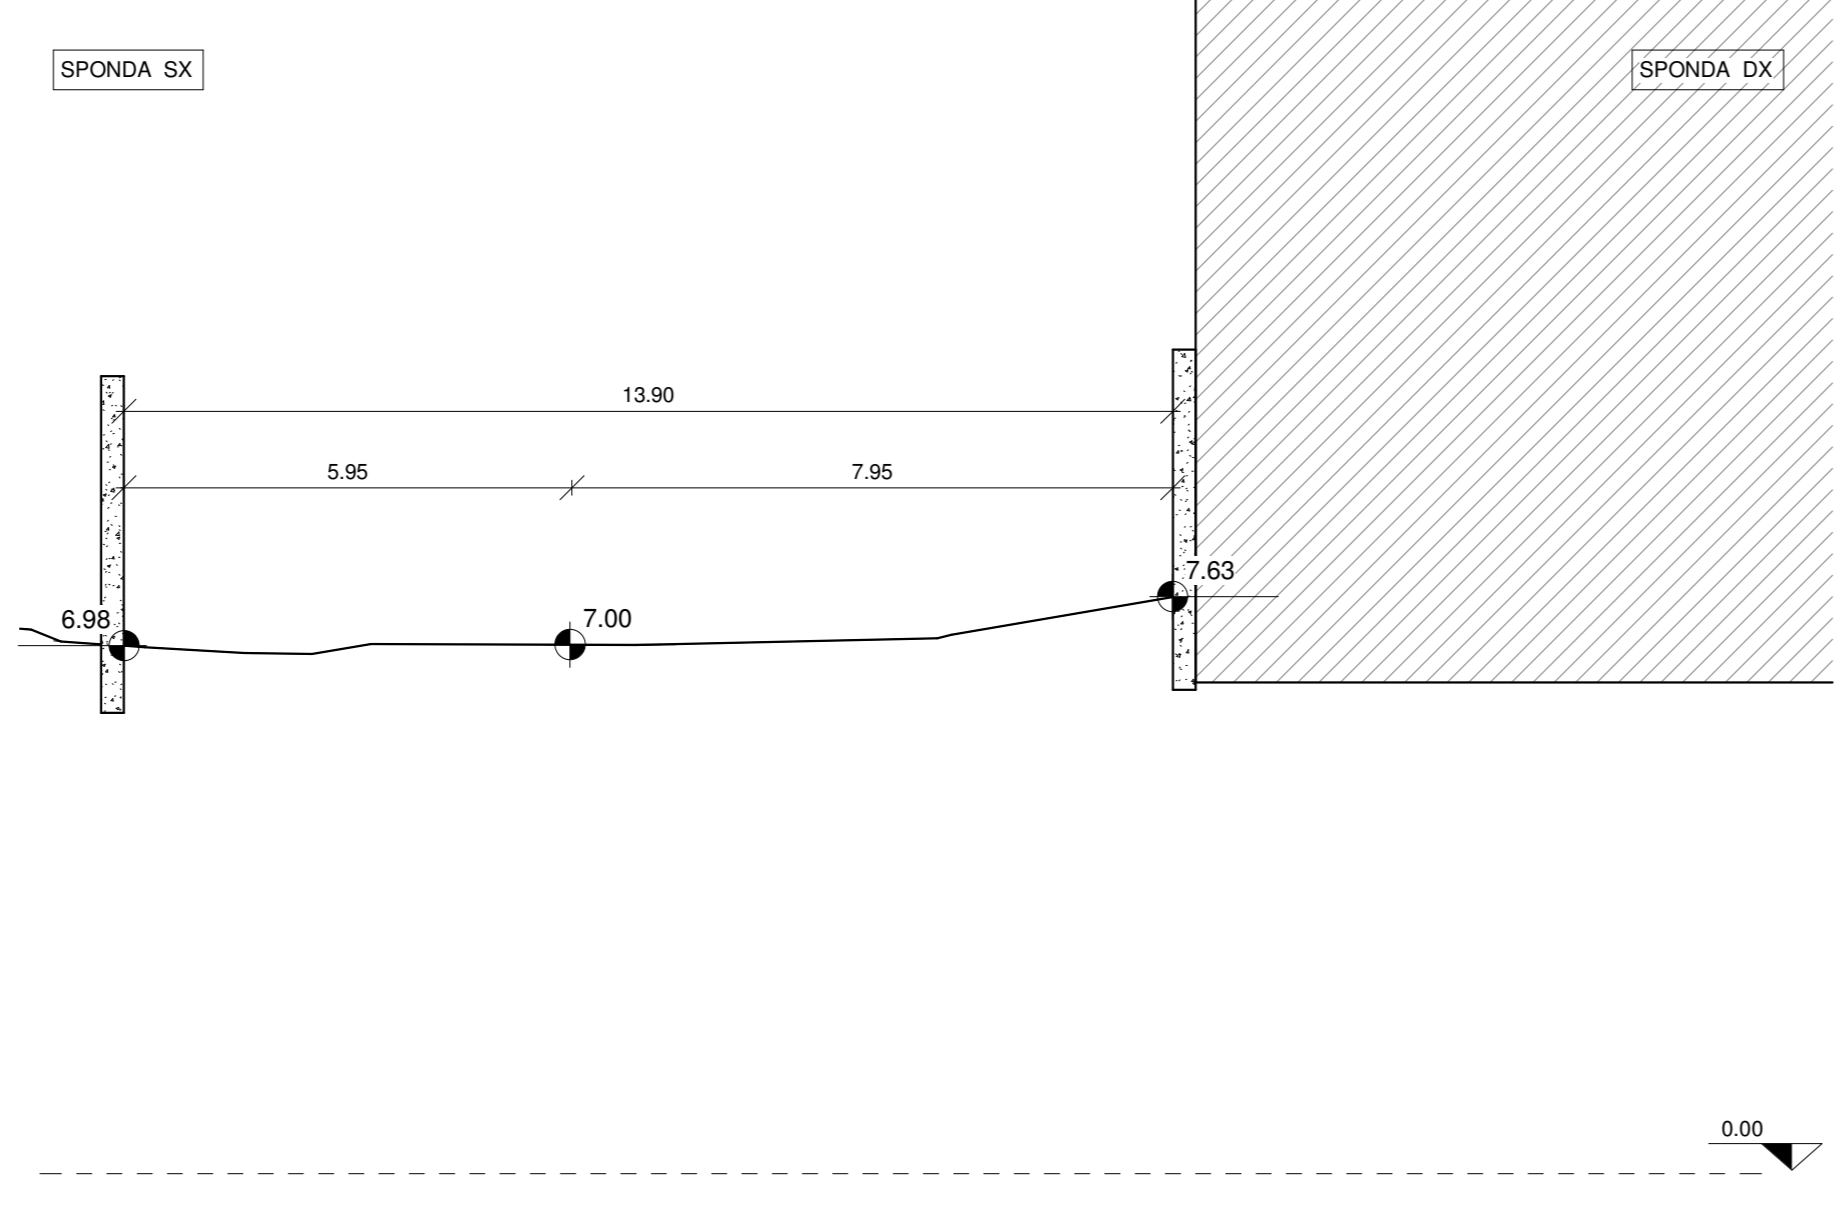


Sezione Stato Attuale 19  
Scala 1:100

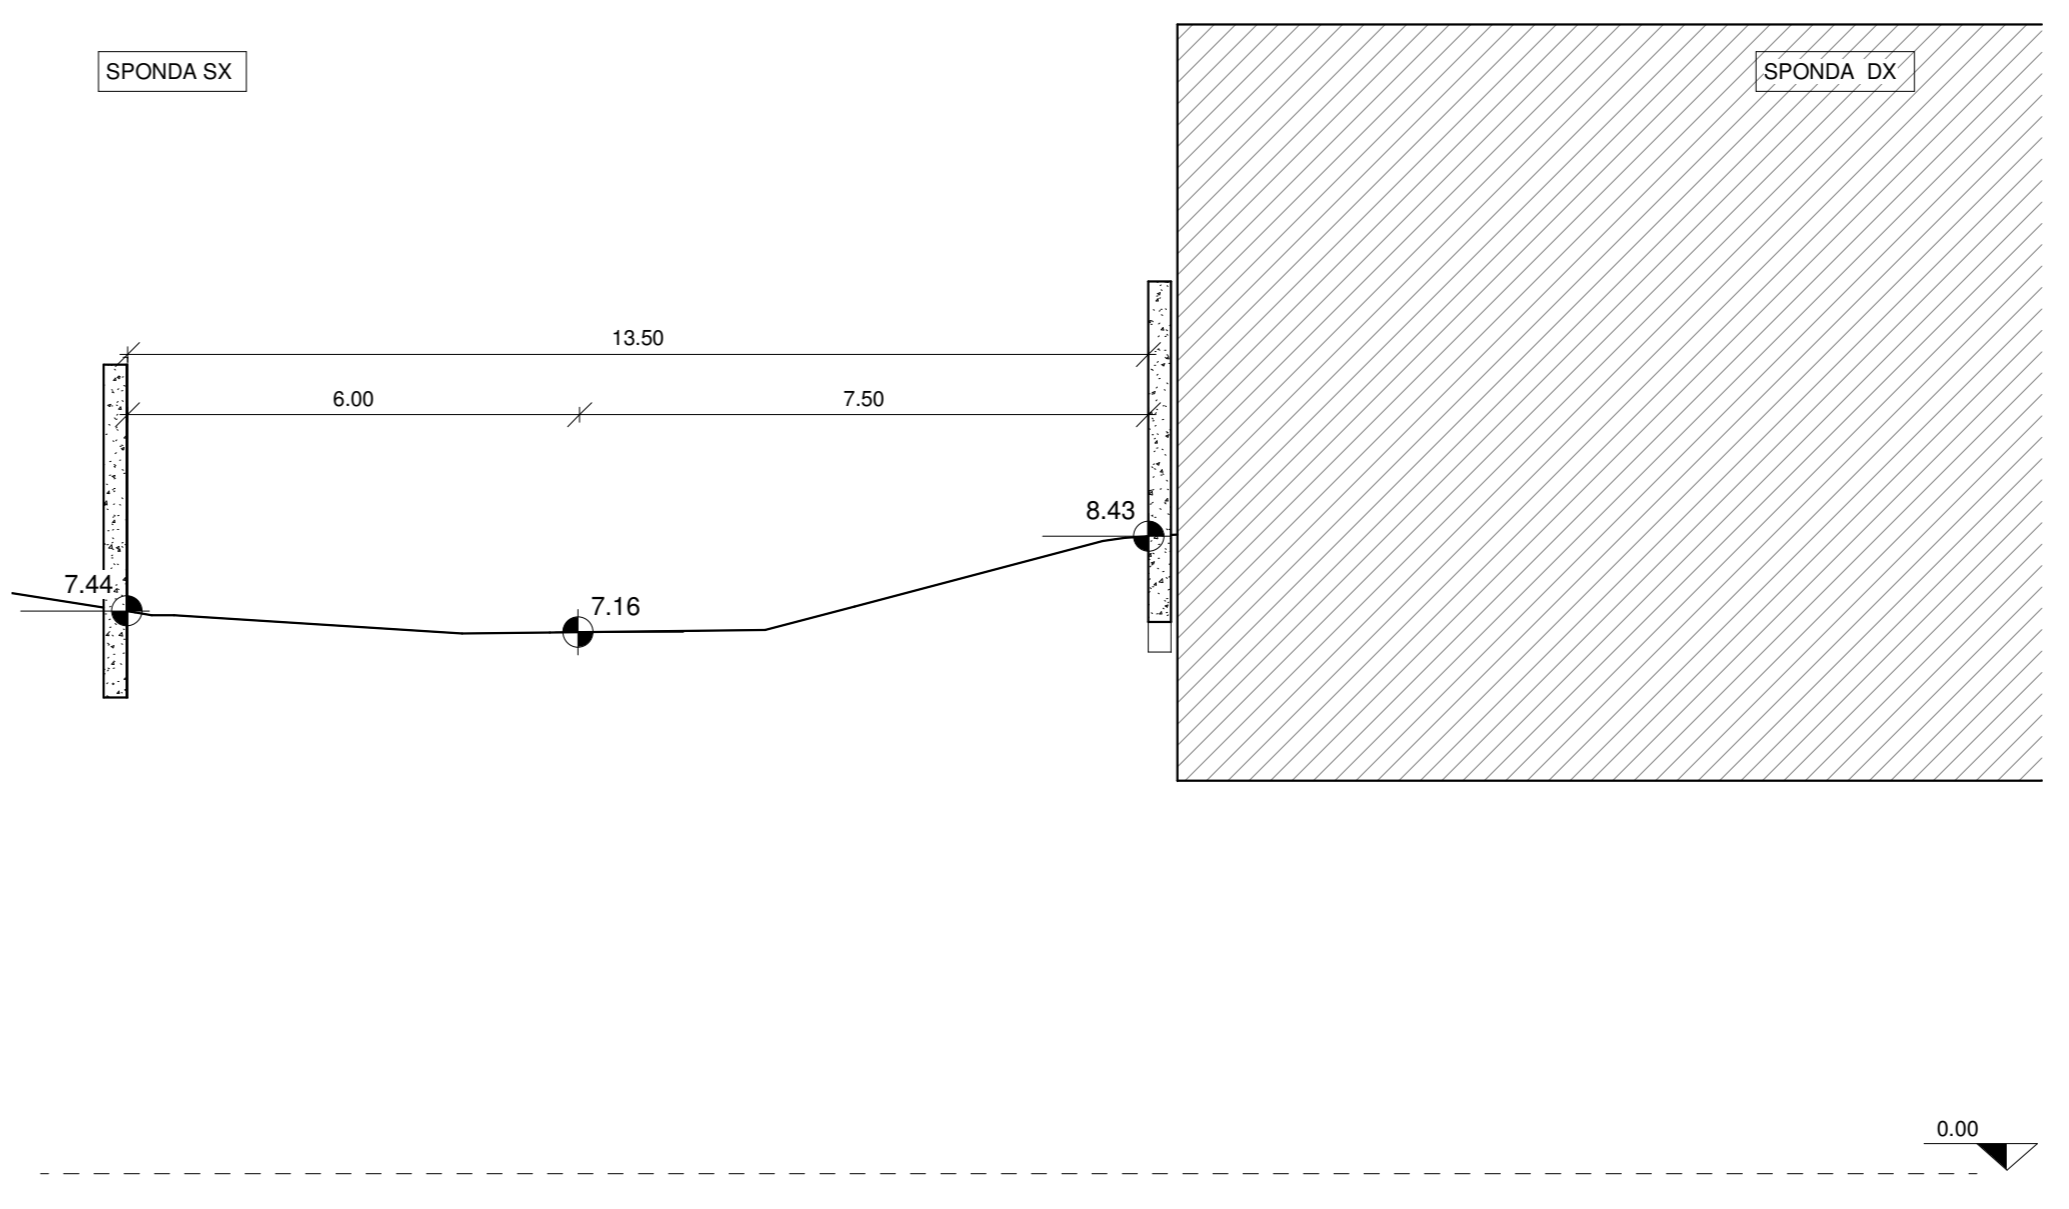


Sezione Stato Attuale 20  
Scala 1:100

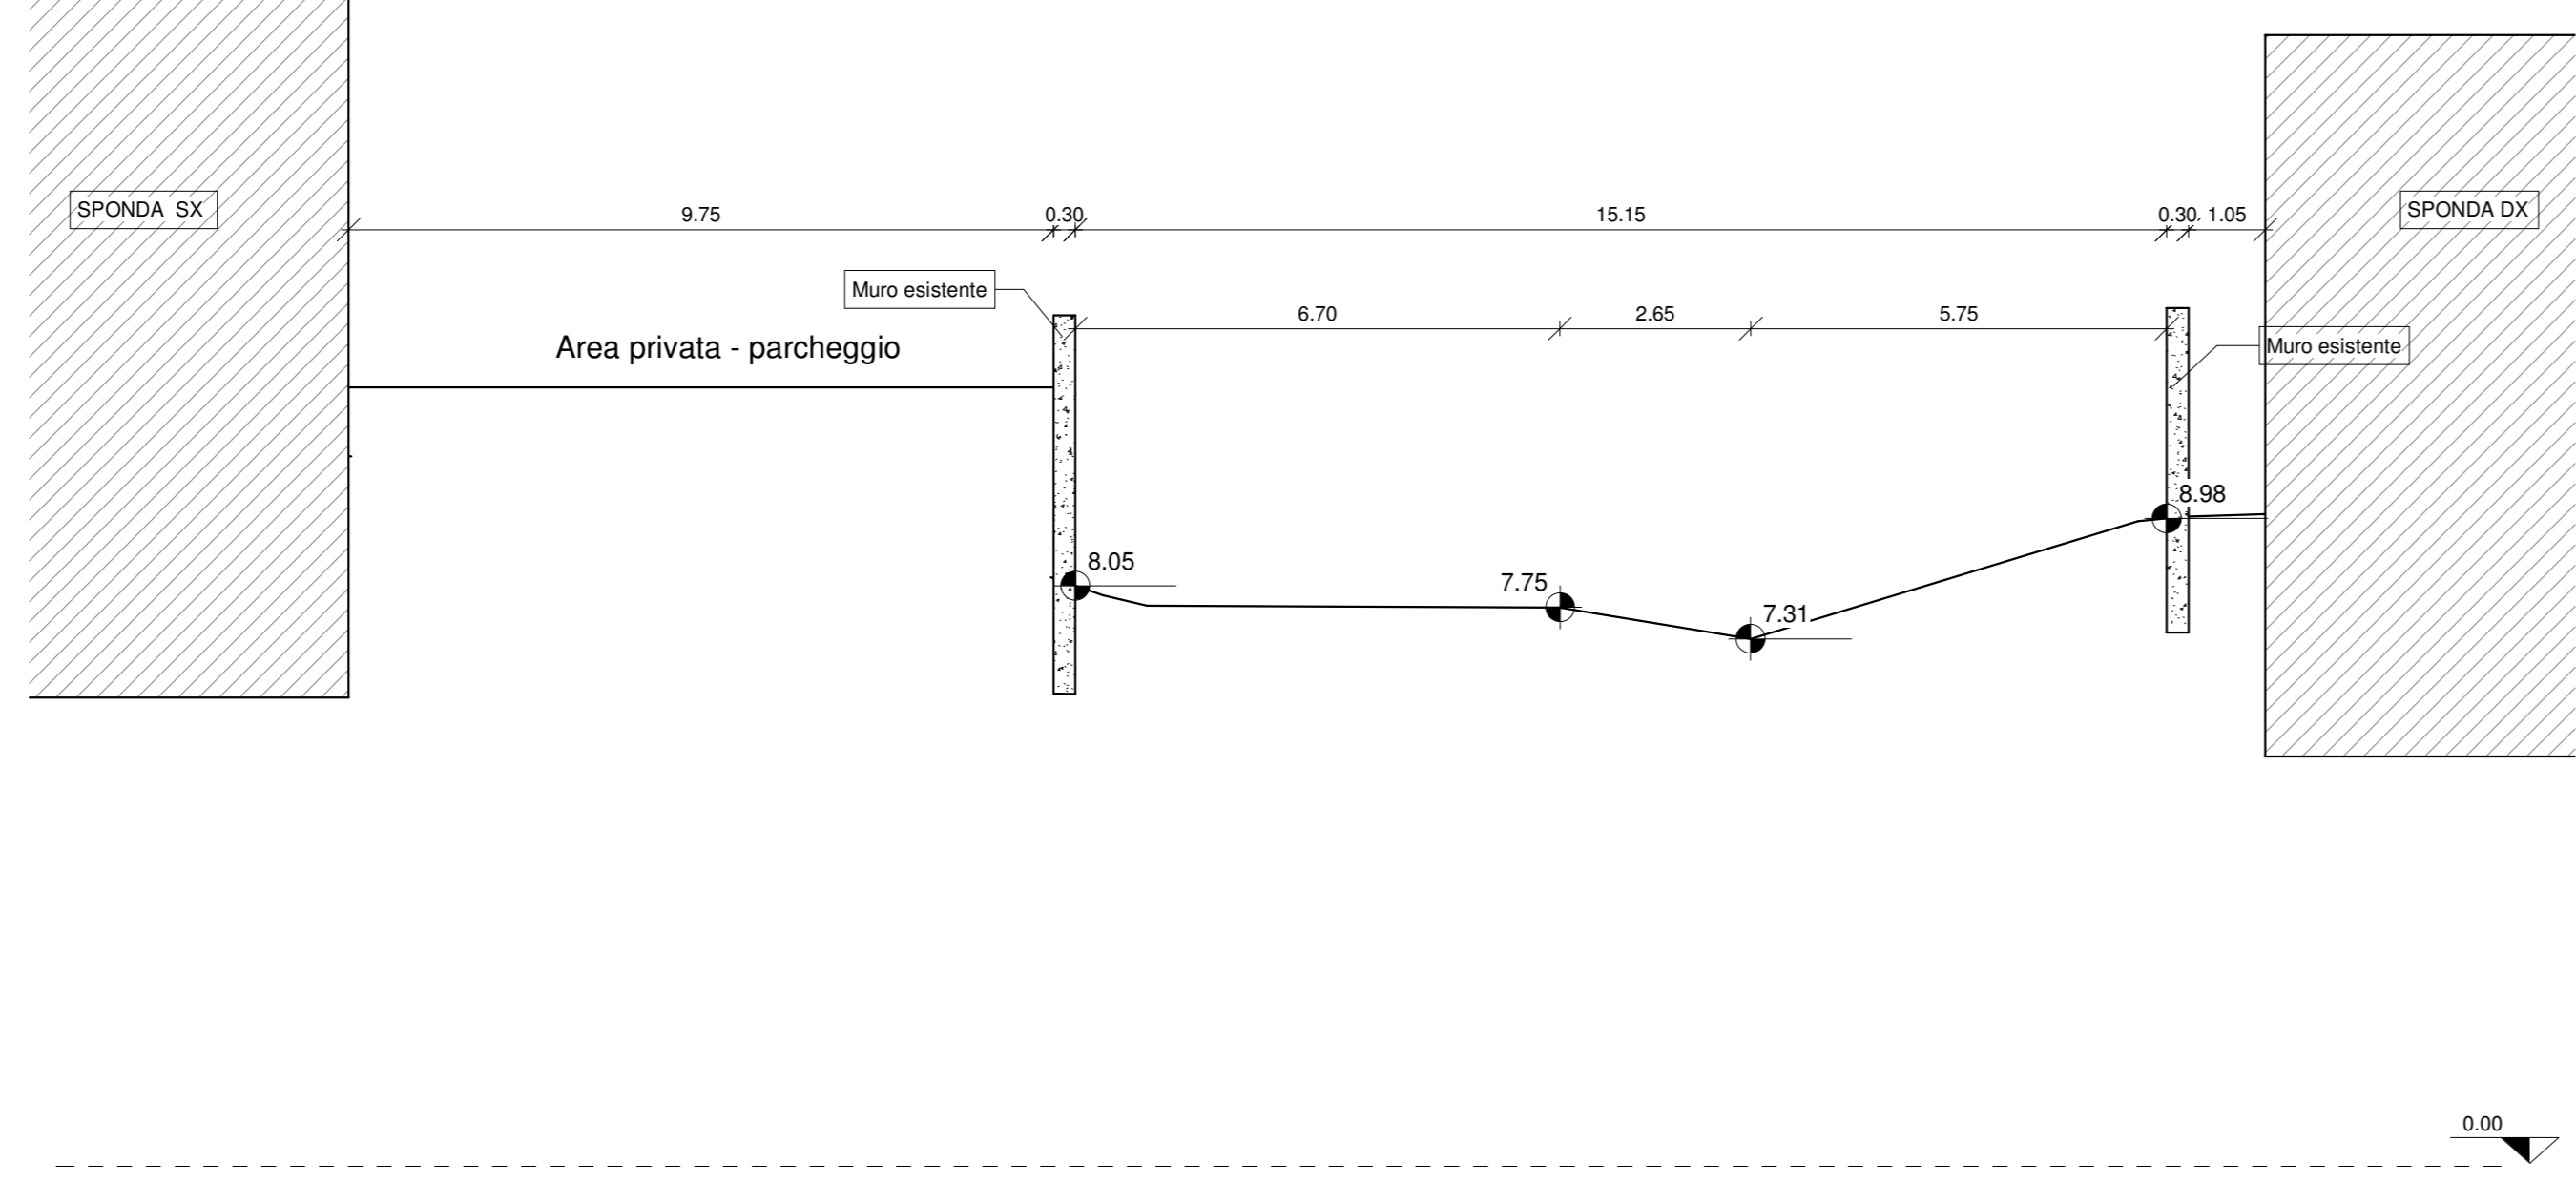


Sezione Stato Attuale 21  
Scala 1:100

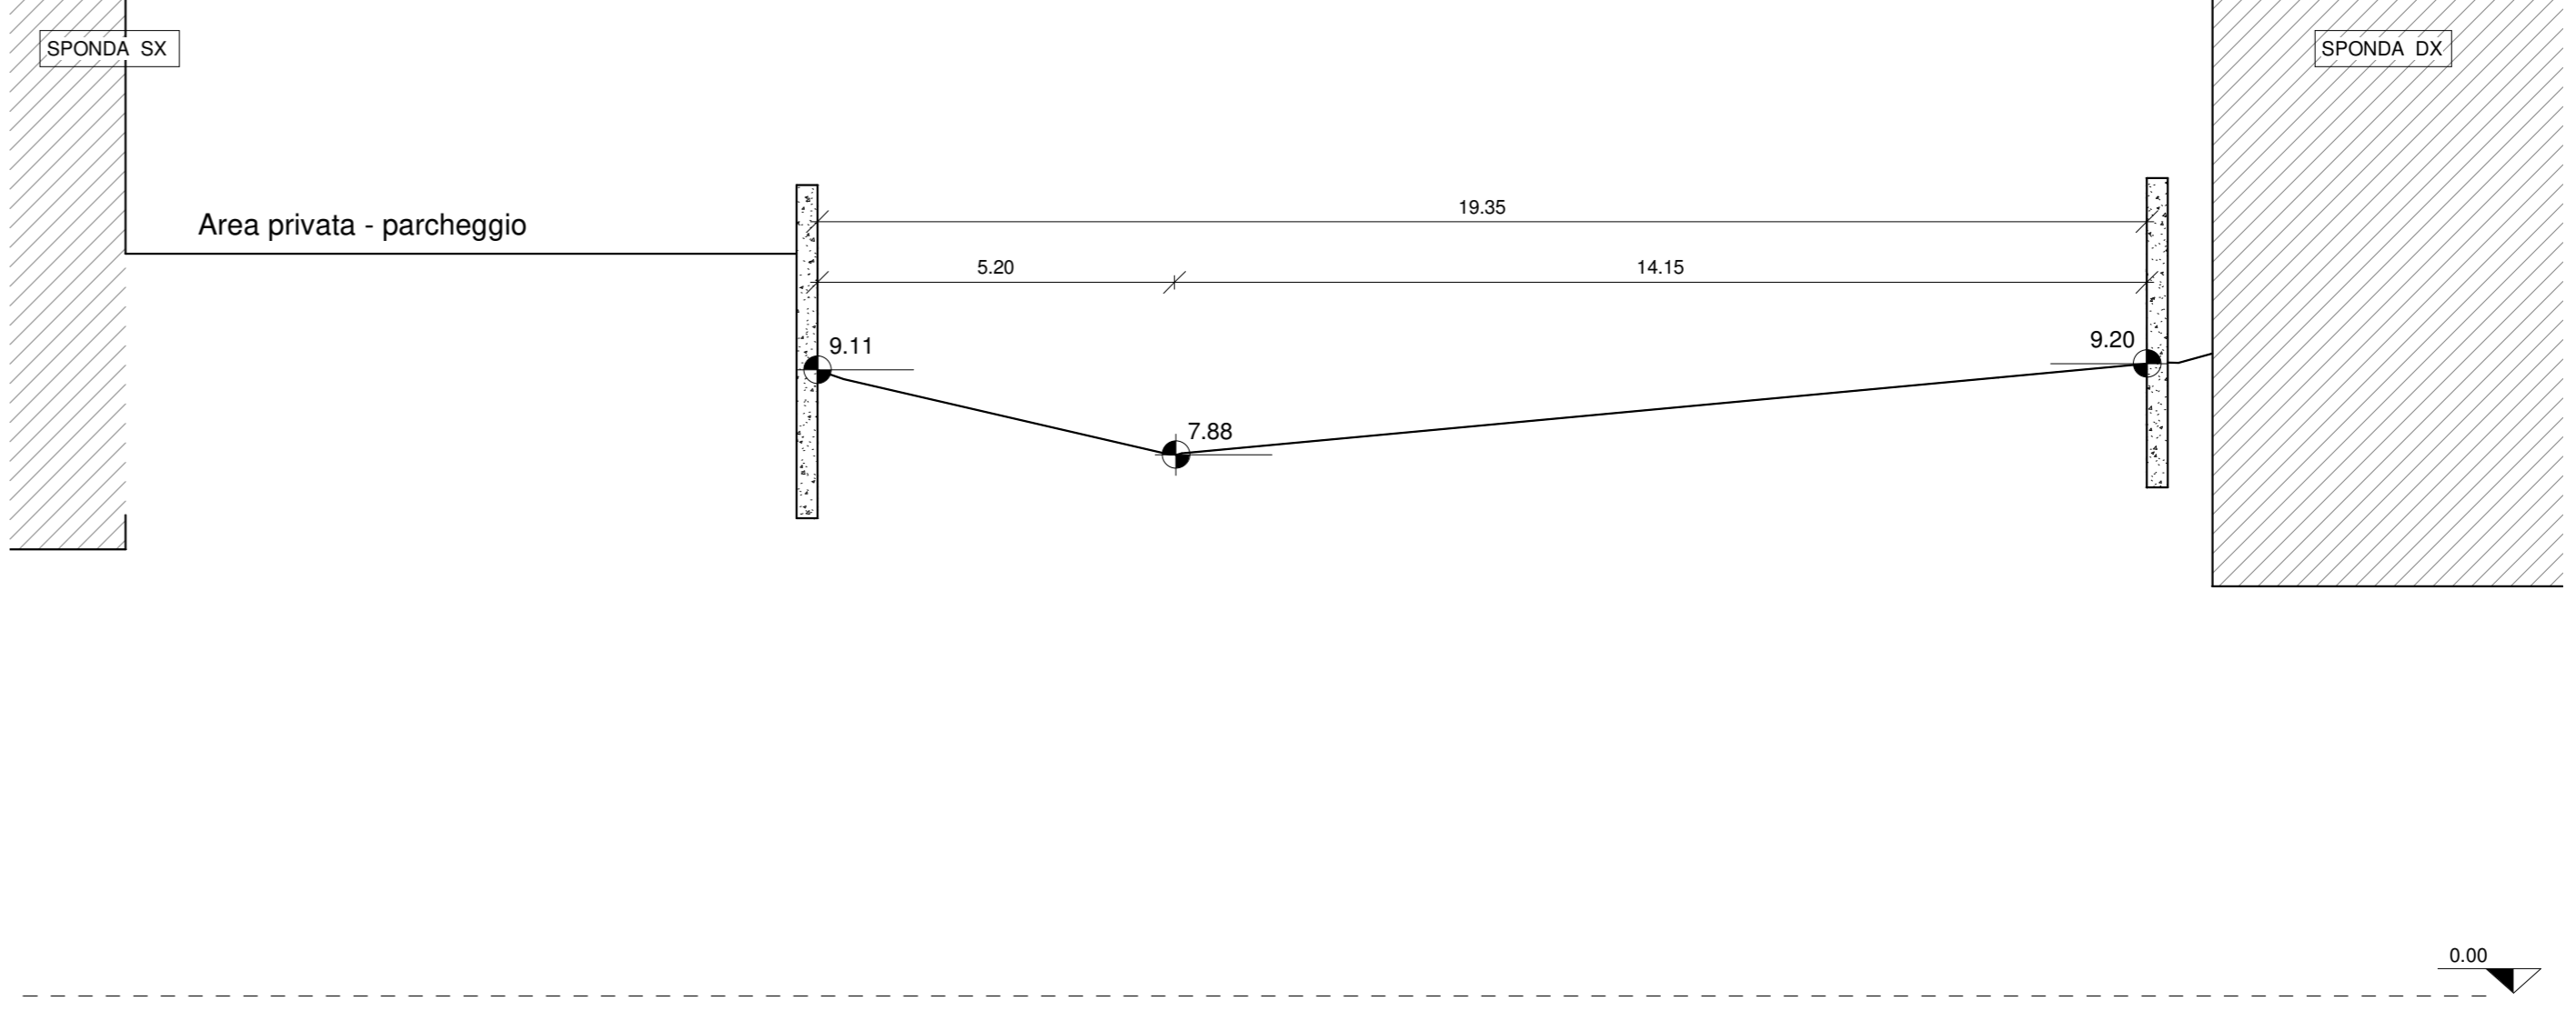


Sezione Stato Attuale 22  
Scala 1:100

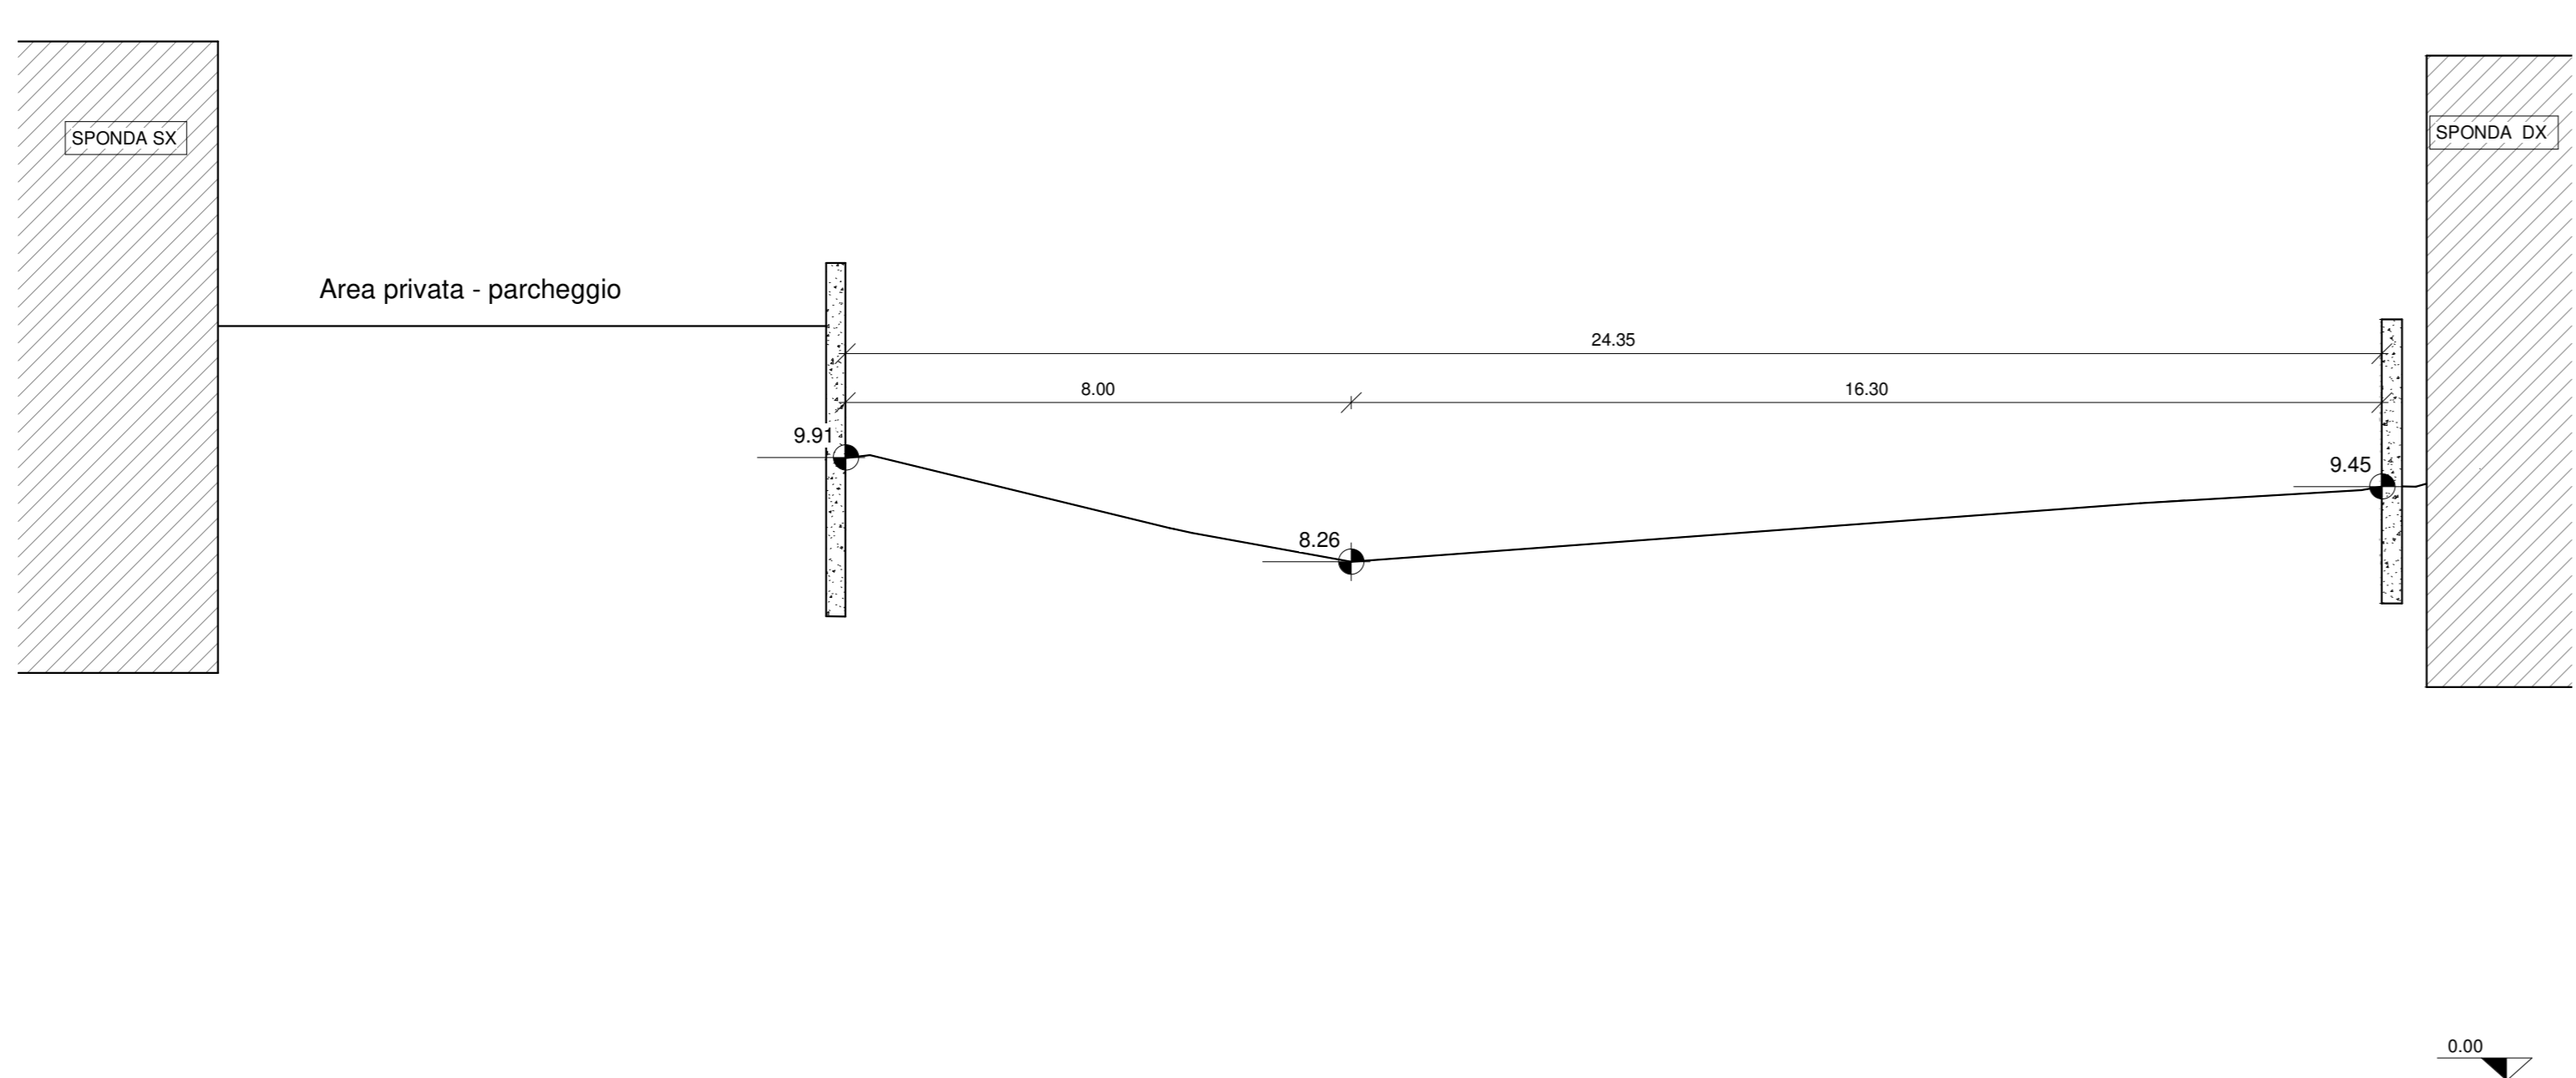



Sezione Stato Attuale 23  
Scala 1:100

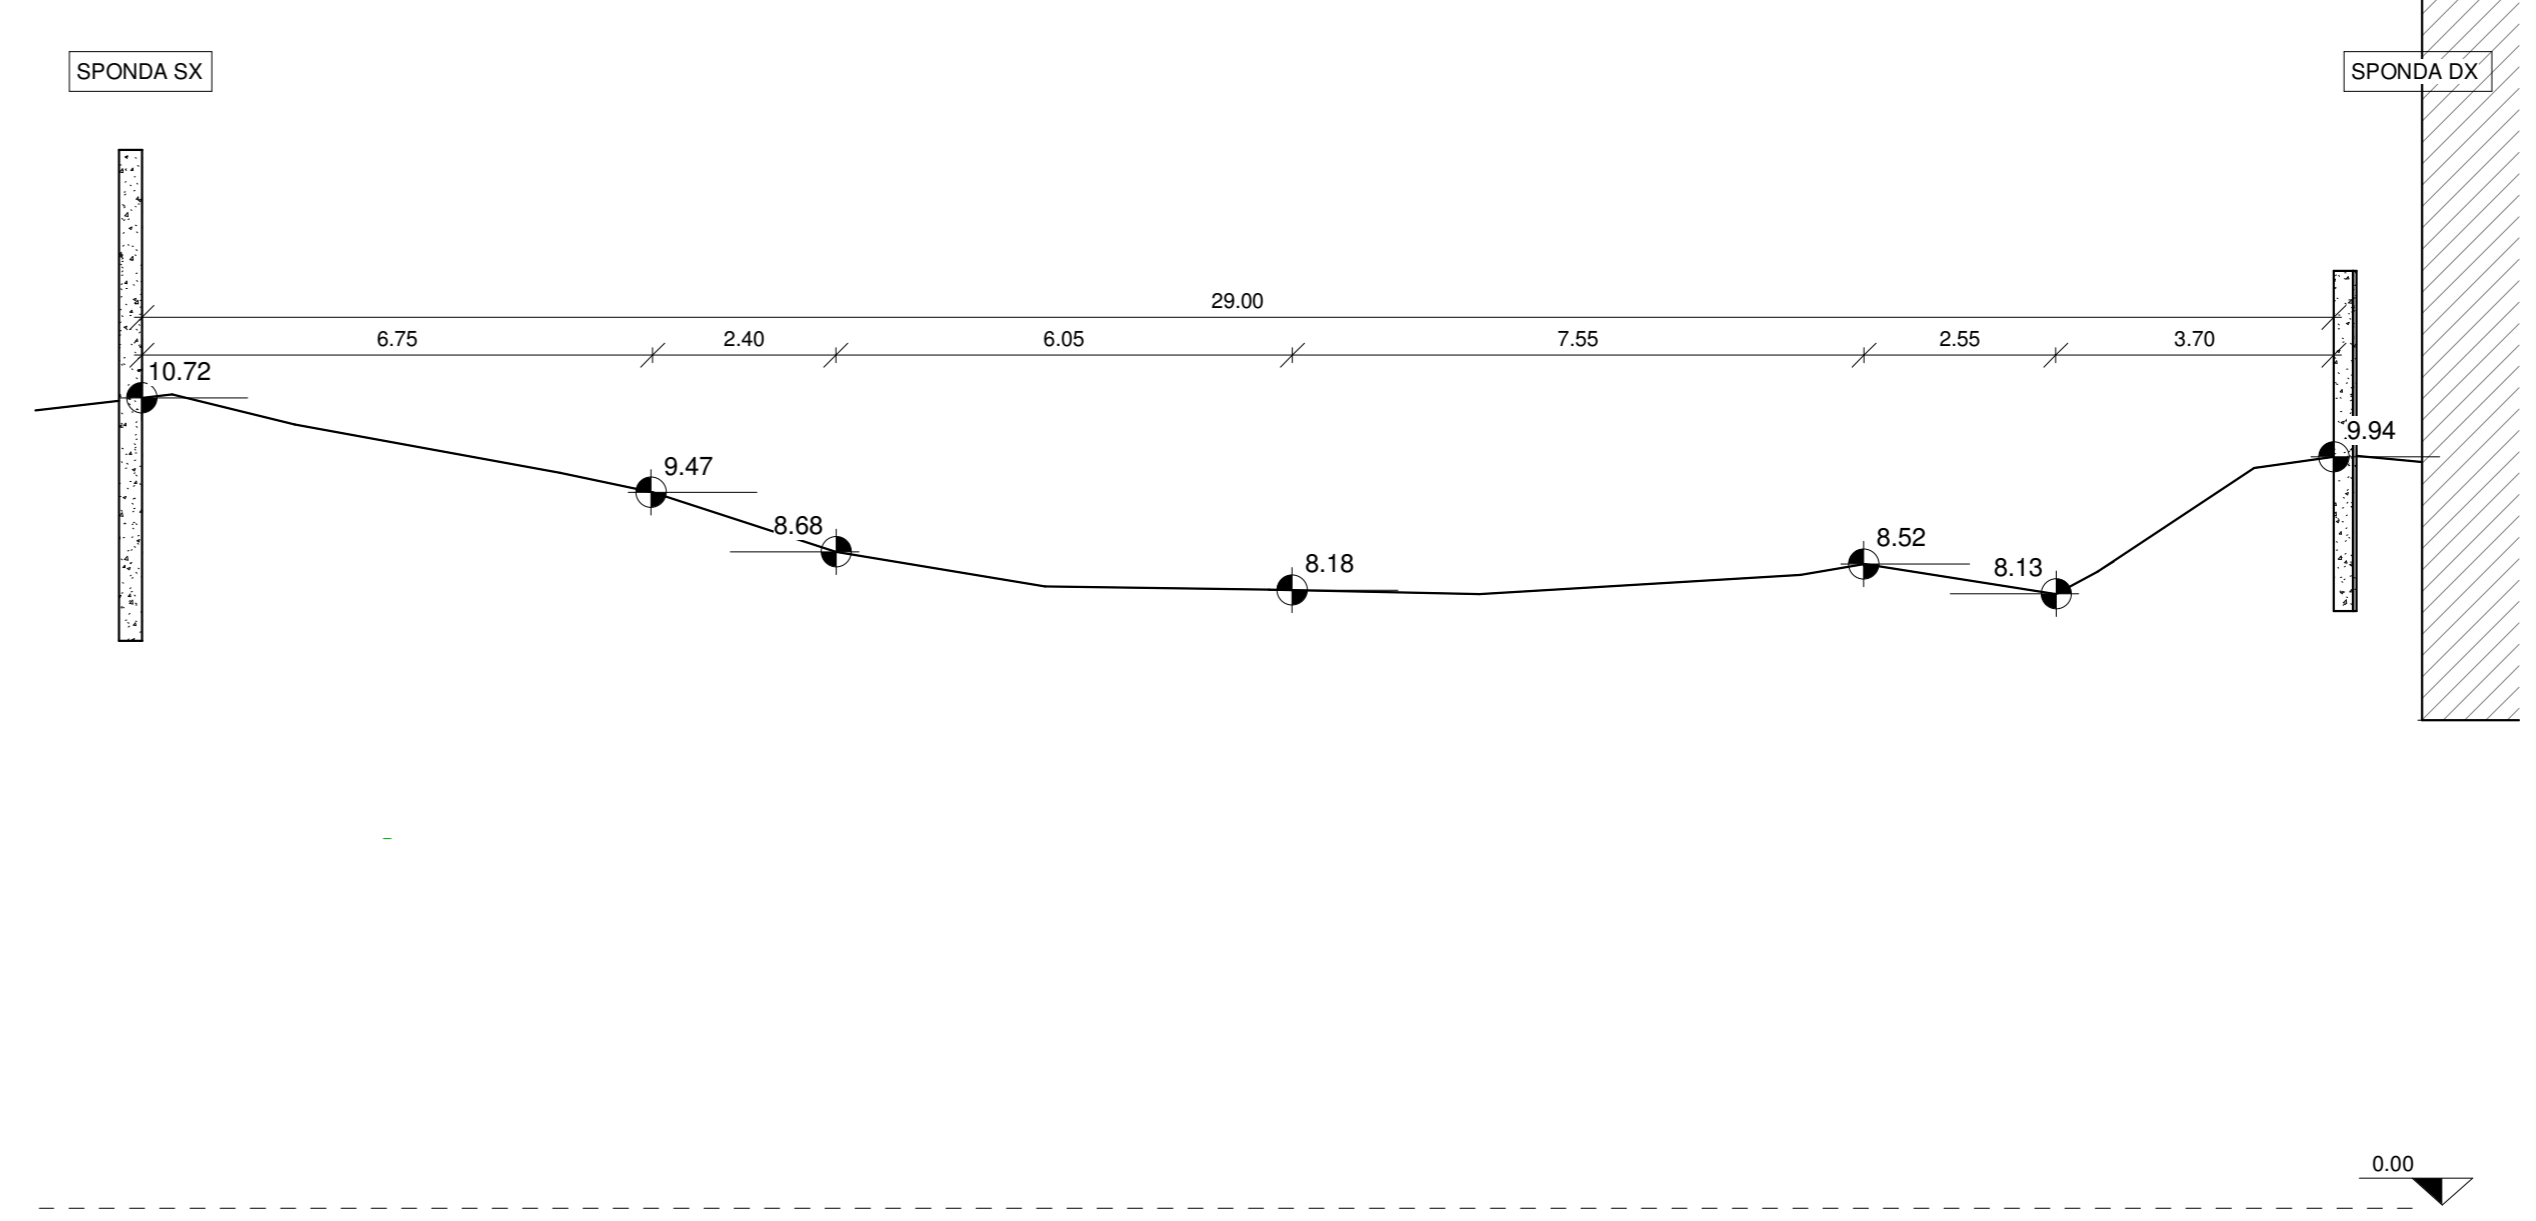

Sezione Stato attuale 24  
Scala 1:100

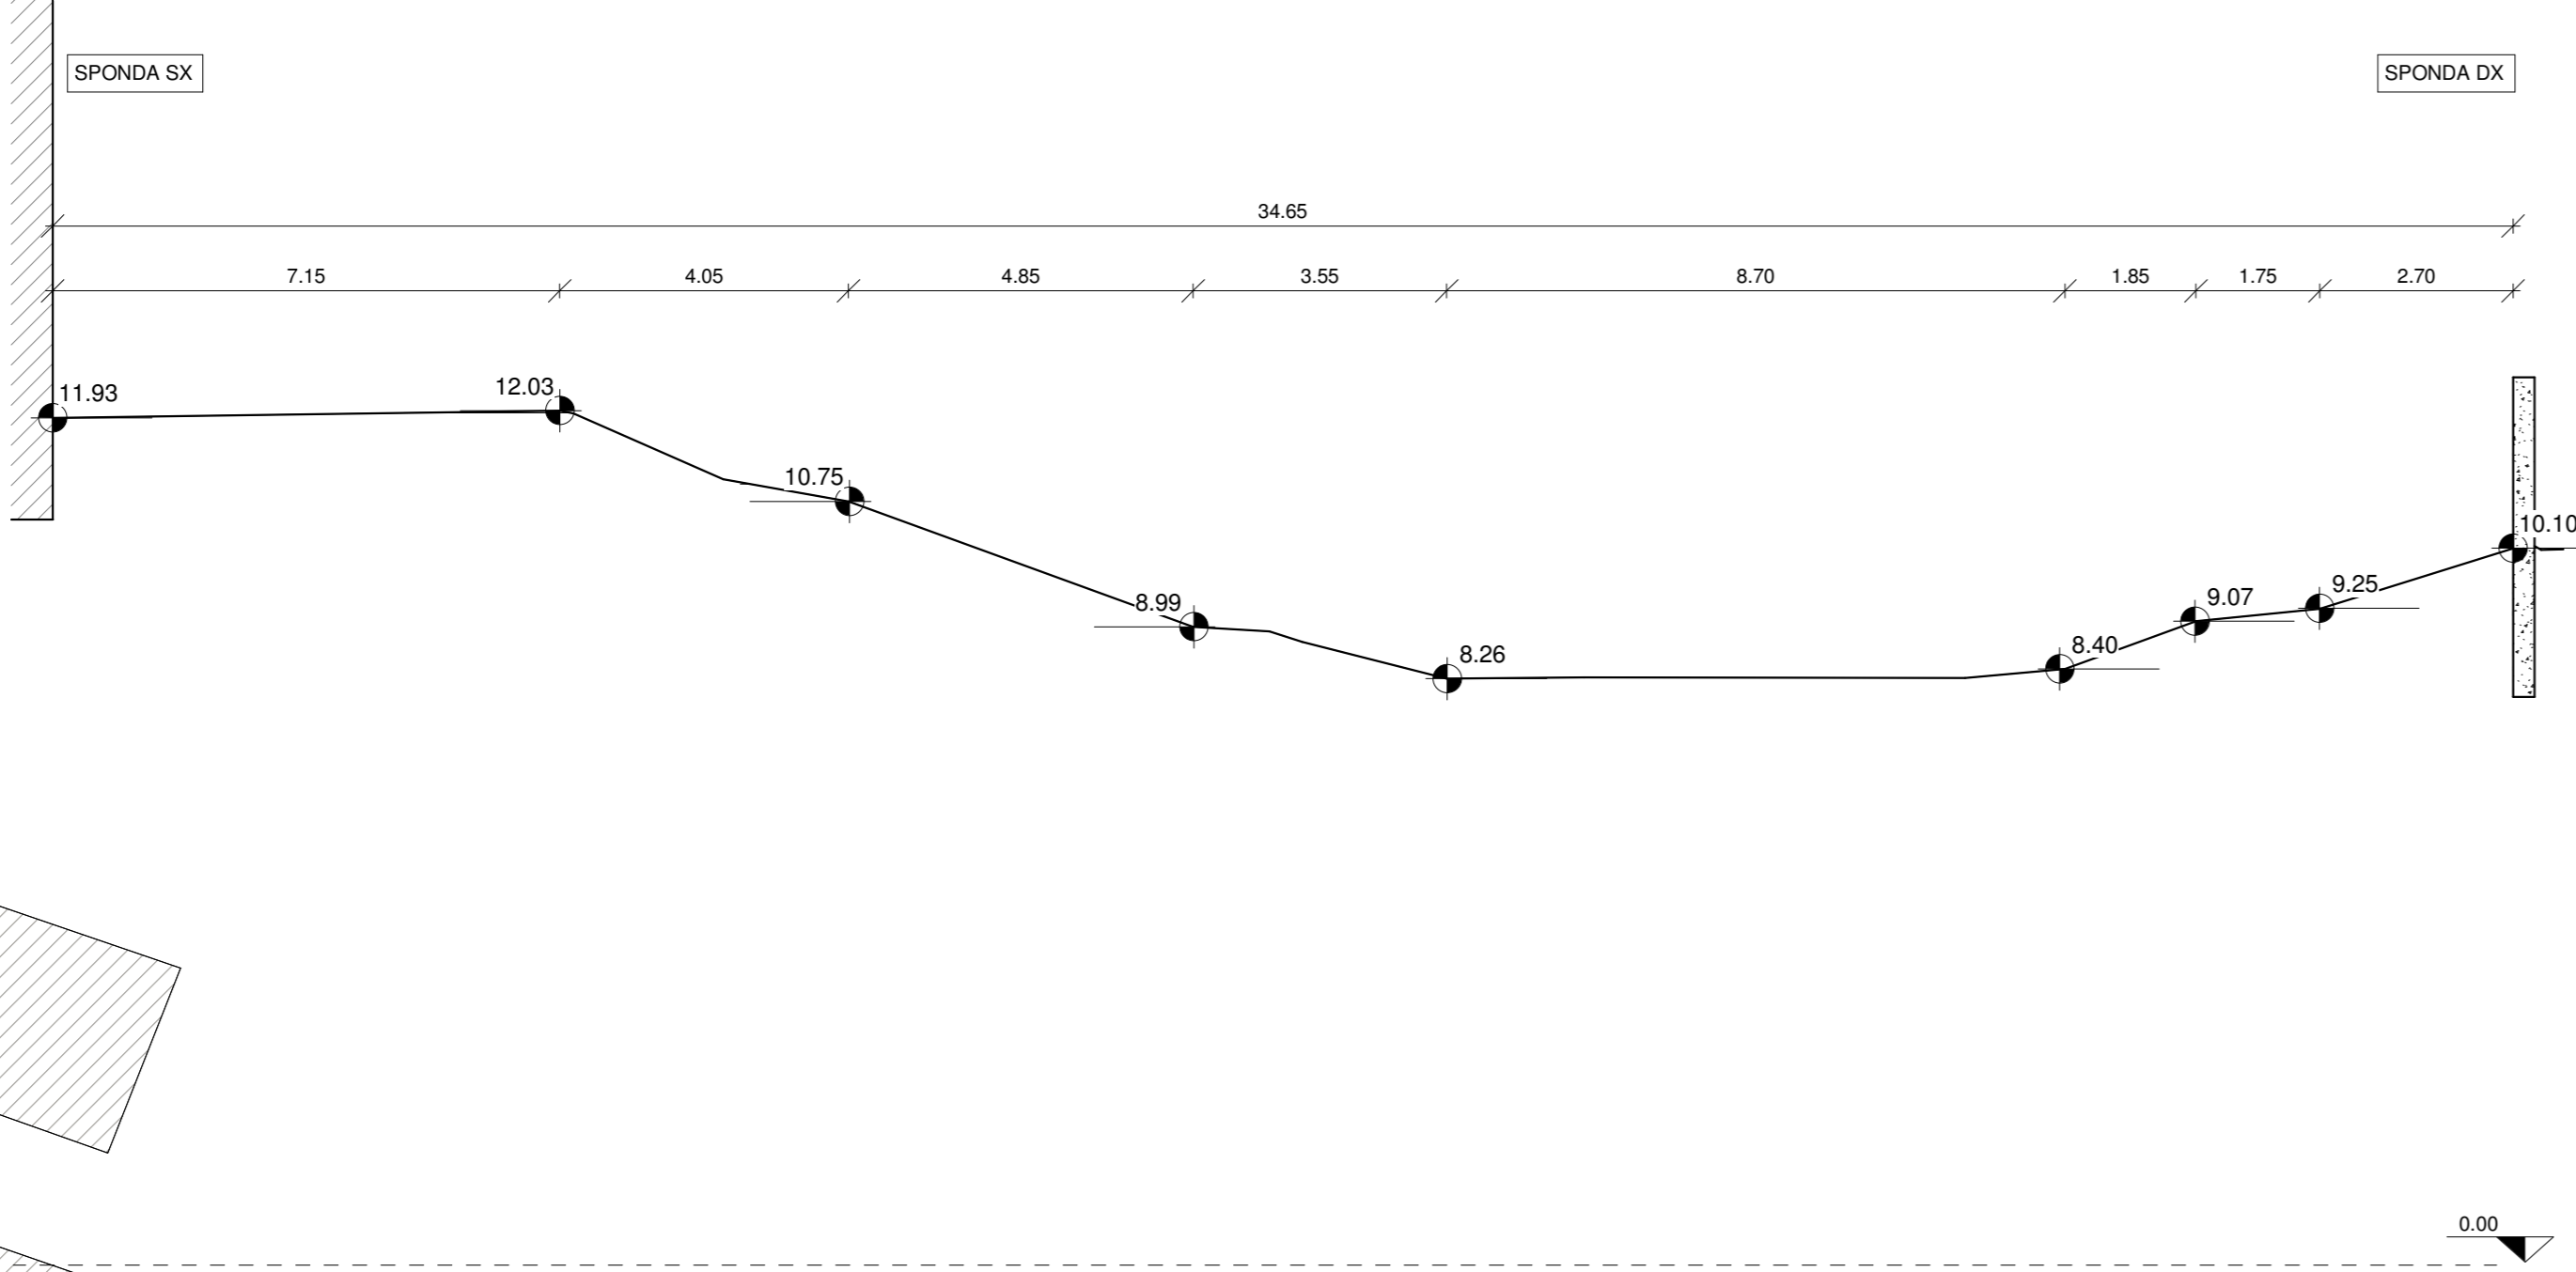

Sezione Stato Attuale 25  
Scala 1:100

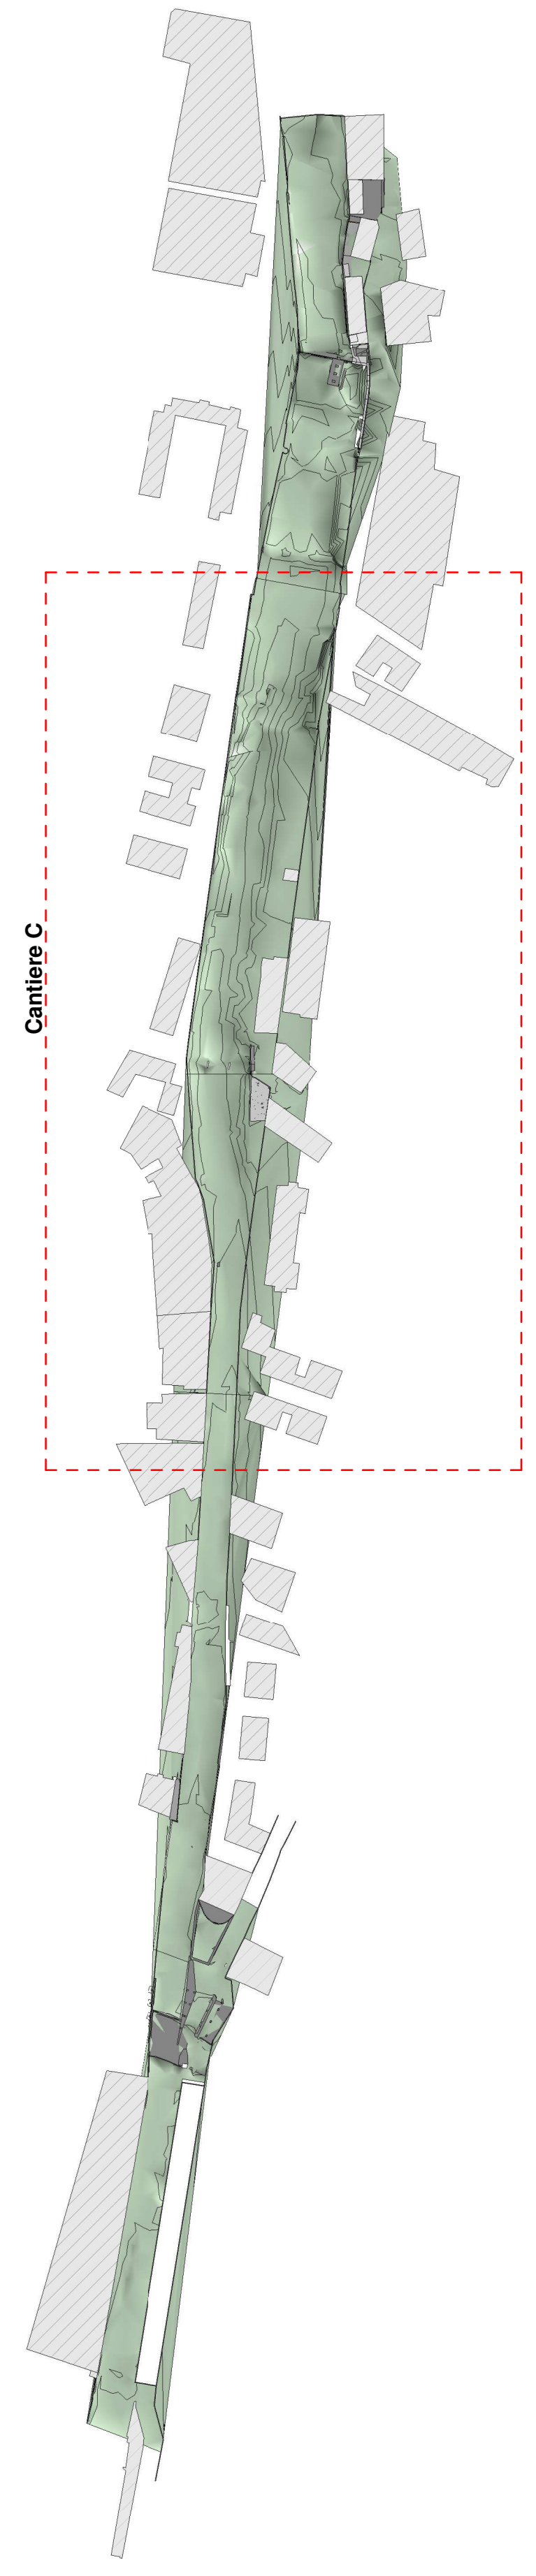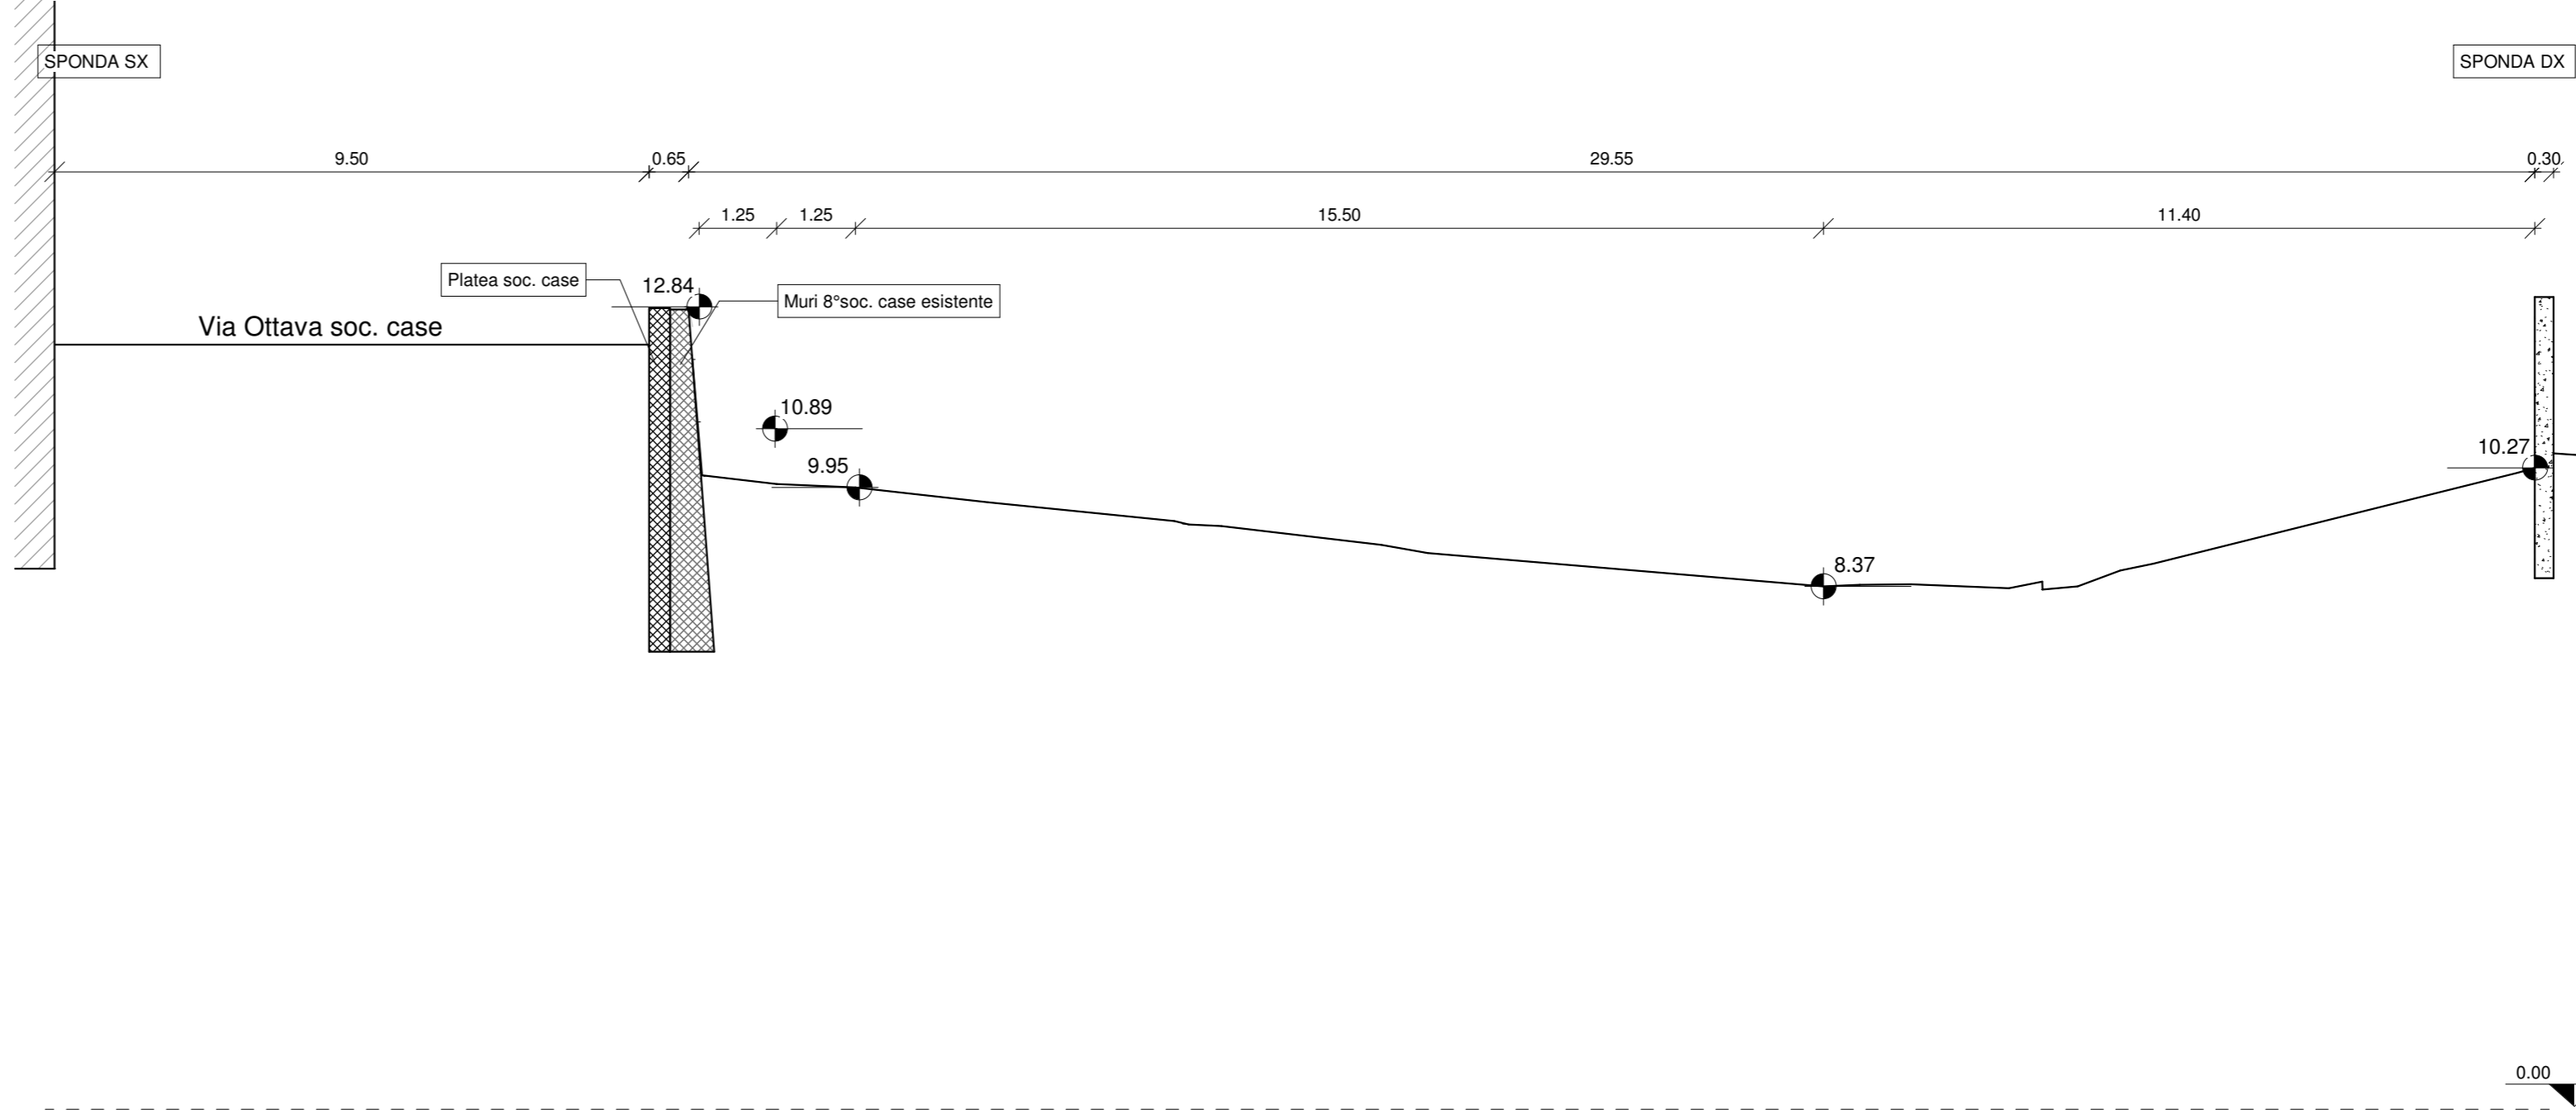

KEY PLAN

Nota: le quote riferite alle strutture esistenti dovranno essere verificate in fase di esecuzione dei lavori

**ITEC**  
engineering

Committente:  
Comune di Genova

Livello di progetto:  
ESECUTIVO

Tavola n°:  
**STR-C01**

Scala:  
Come indicato

Codice progetto:  
P075-18

Nome File:  
P075-18-E-DI-STR-C01

Comune di Genova

**Titolo:**  
OPERE DI ADEGUAMENTO IDRAULICO DEL TORRENTE CHIARAVAGNA-ULTIMO LOTTO

**Oggetto:**  
Cantiere C - Planimetria e Sezioni da sez. 18.15 a sez. 24 - Stato Attuale

**Firme:**

Rev.	Modifiche / Revisioni	Redatto	Data	Contr./Appr.	Data
A	PRIMA EMISSIONE	AGI	31/05/2019	Superiore	31/05/2019
-	-	-	-	-	-
-	-	-	-	-	-
-	-	-	-	-	-

ITEC engineering S.r.l. - VIA SALLAZANA 19/9 - 16139 GENOVA - Tel. +39 010 5959490 - info@itec-engineering.it

ASSOCIATO

E' vietata o norma di legge la riproduzione, anche parziale, non autorizzata di questo documento.