



Sezione Stato Attuale 26
Scala 1 : 100

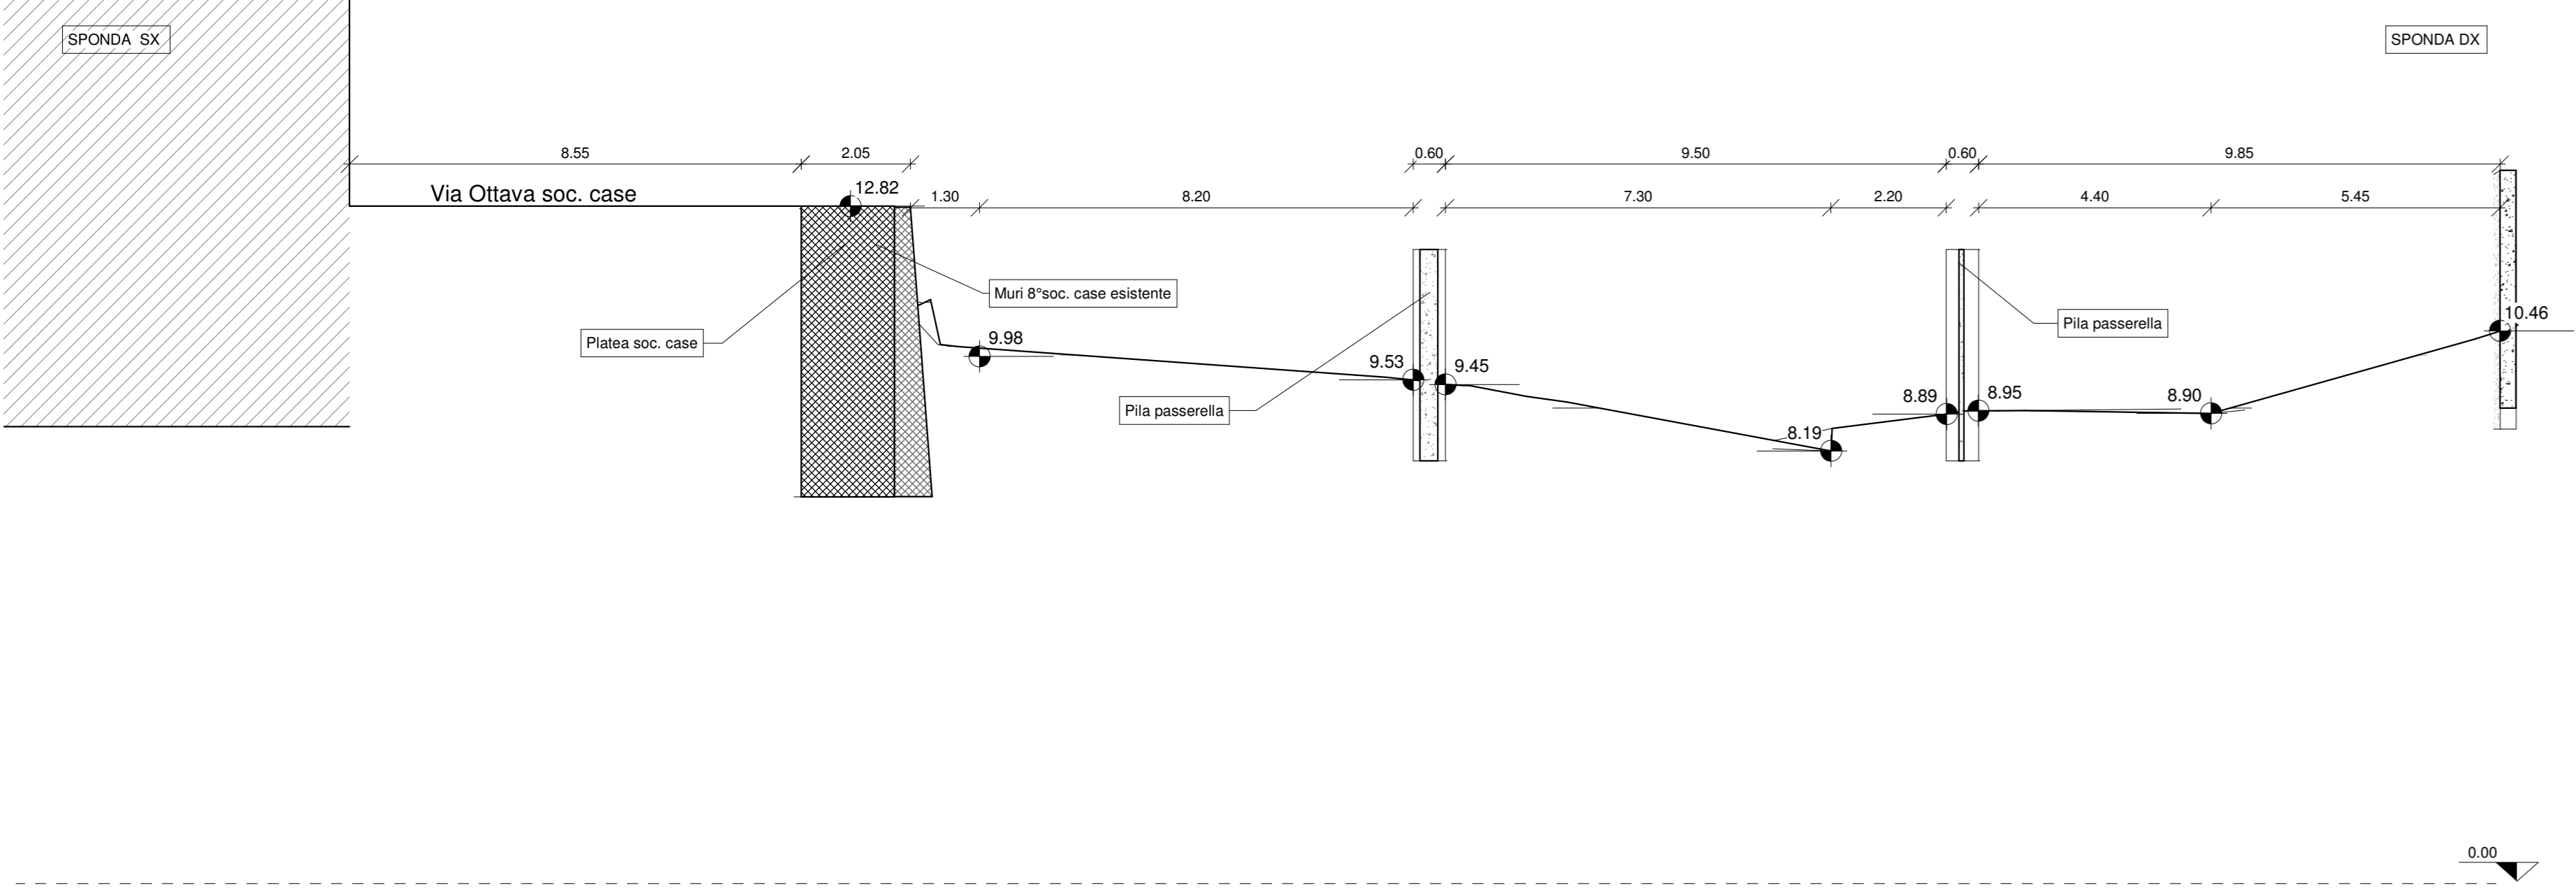


Sezione Stato attuale 27
Scala 1 : 100

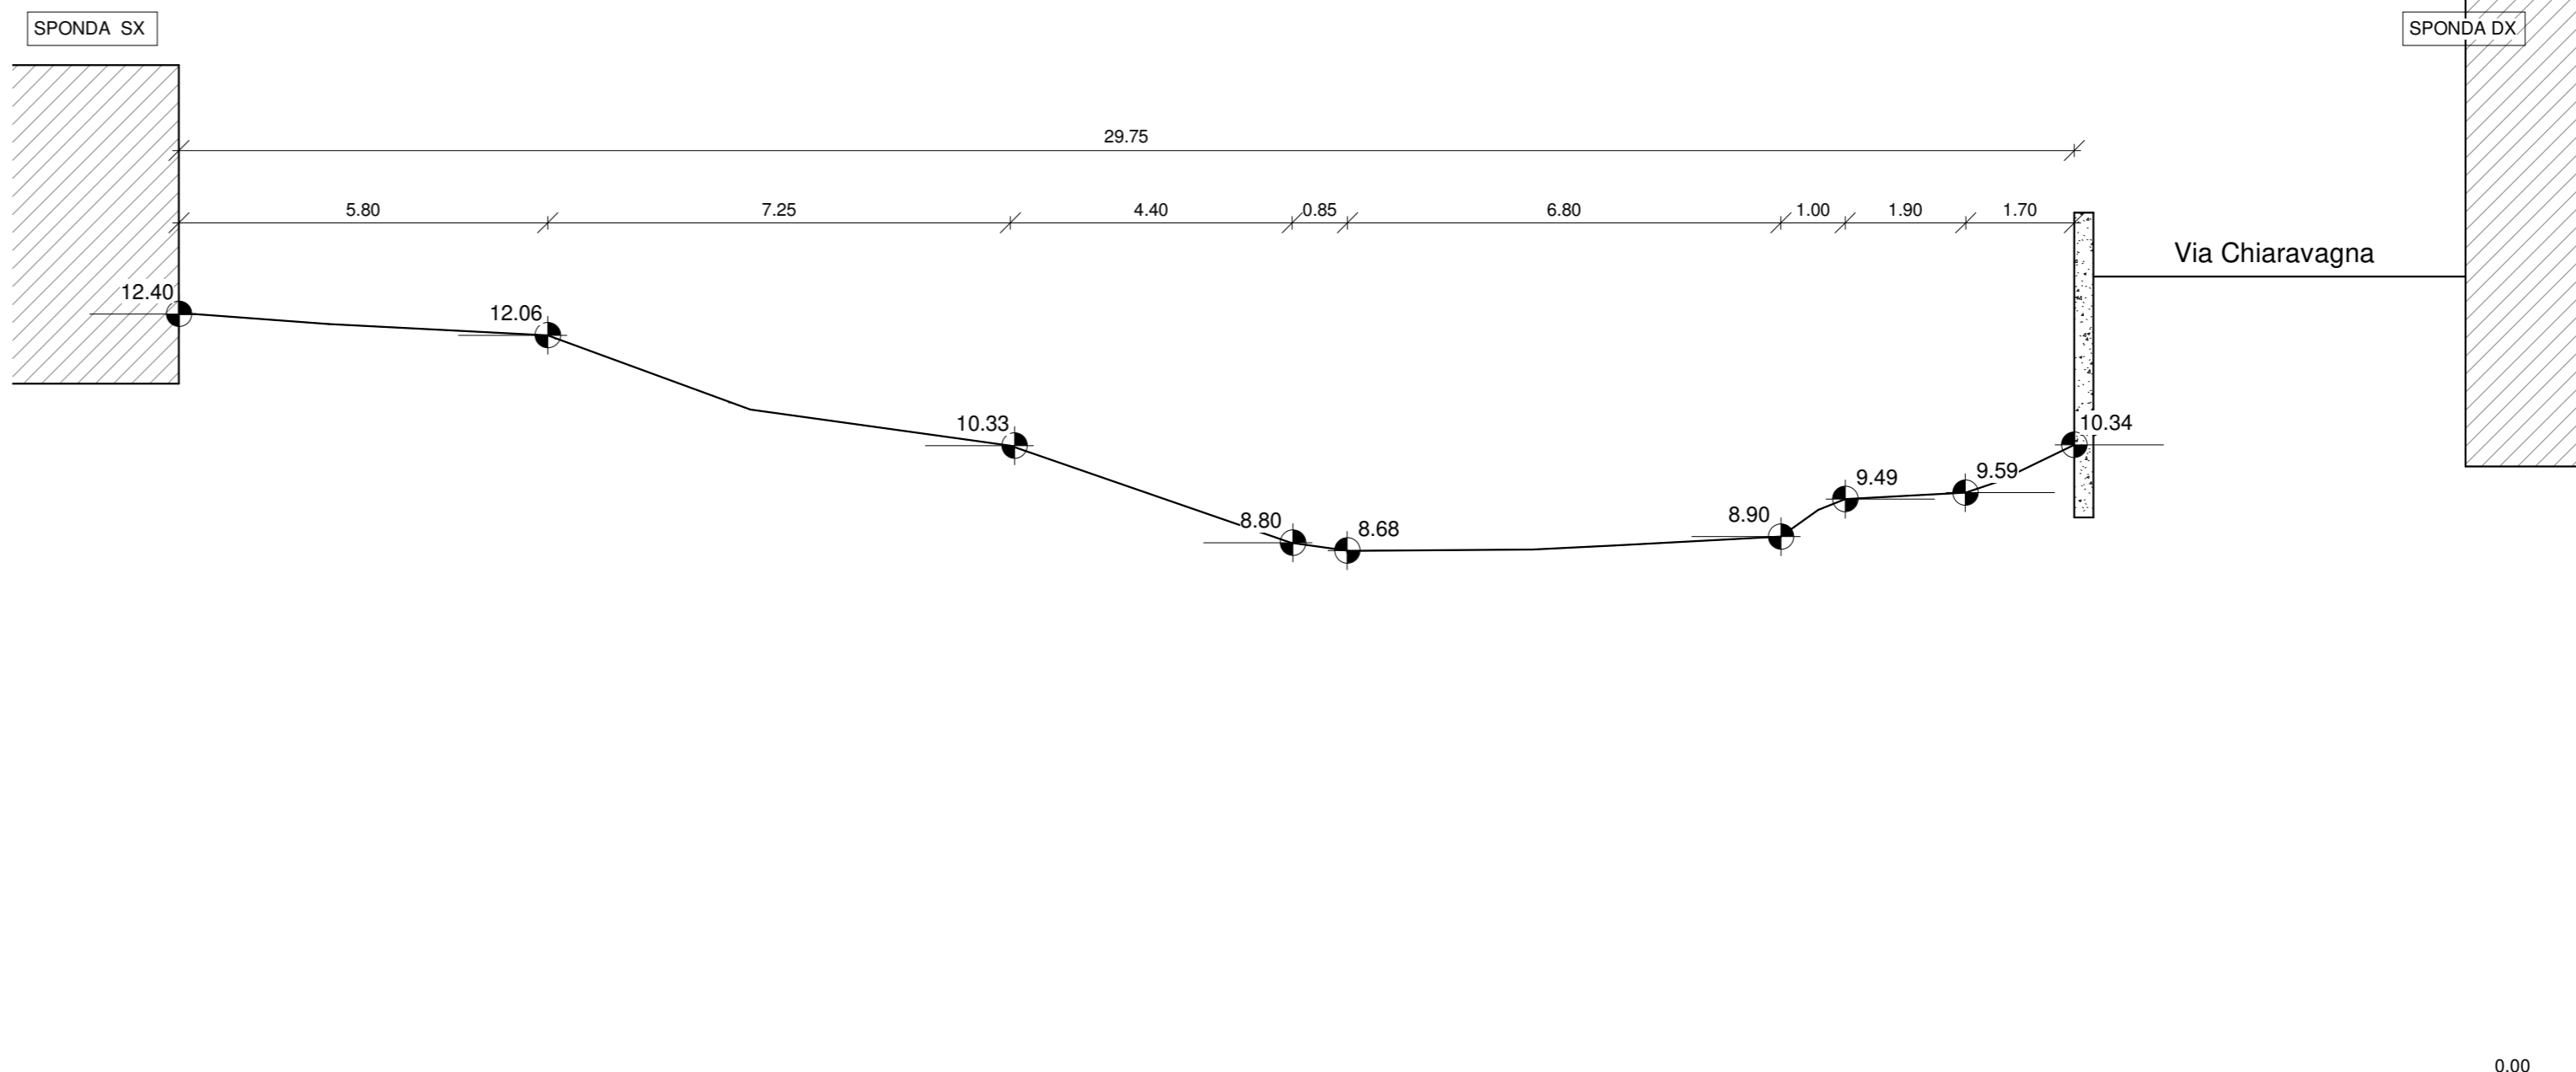


Nota: le quote riferite alle strutture esistenti dovranno essere verificate in fase di esecuzione dei lavori


Sezione Stato Attuale 27.1
Scala 1 : 100

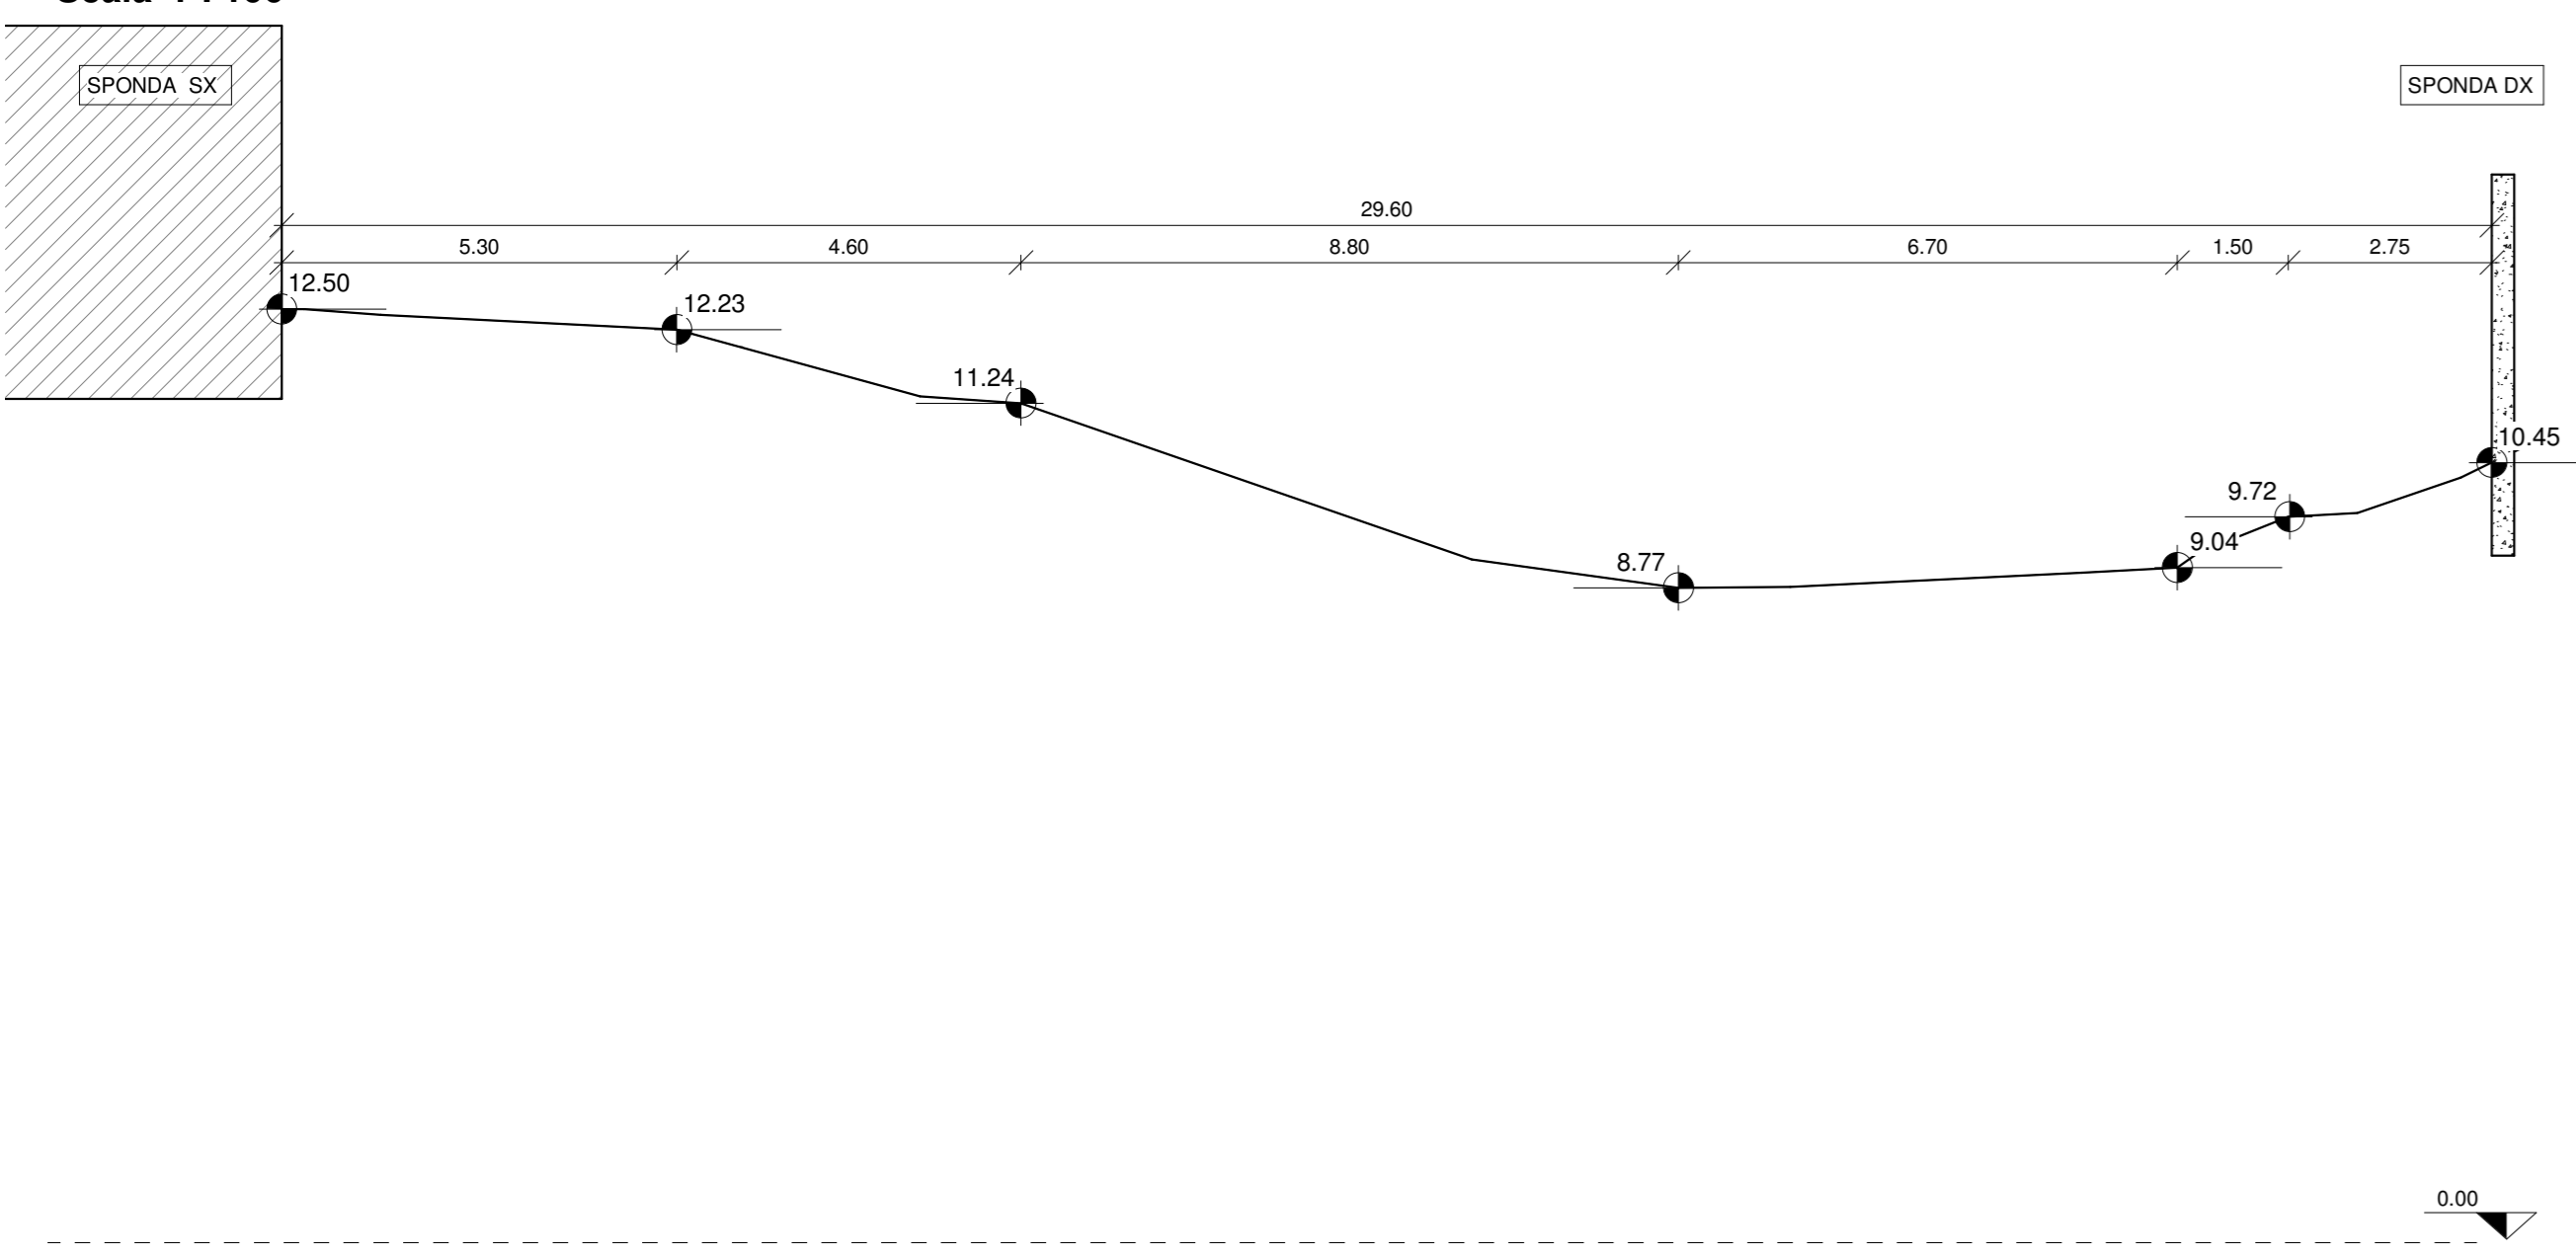


Sezione Stato Attuale 28
Scala 1 : 100

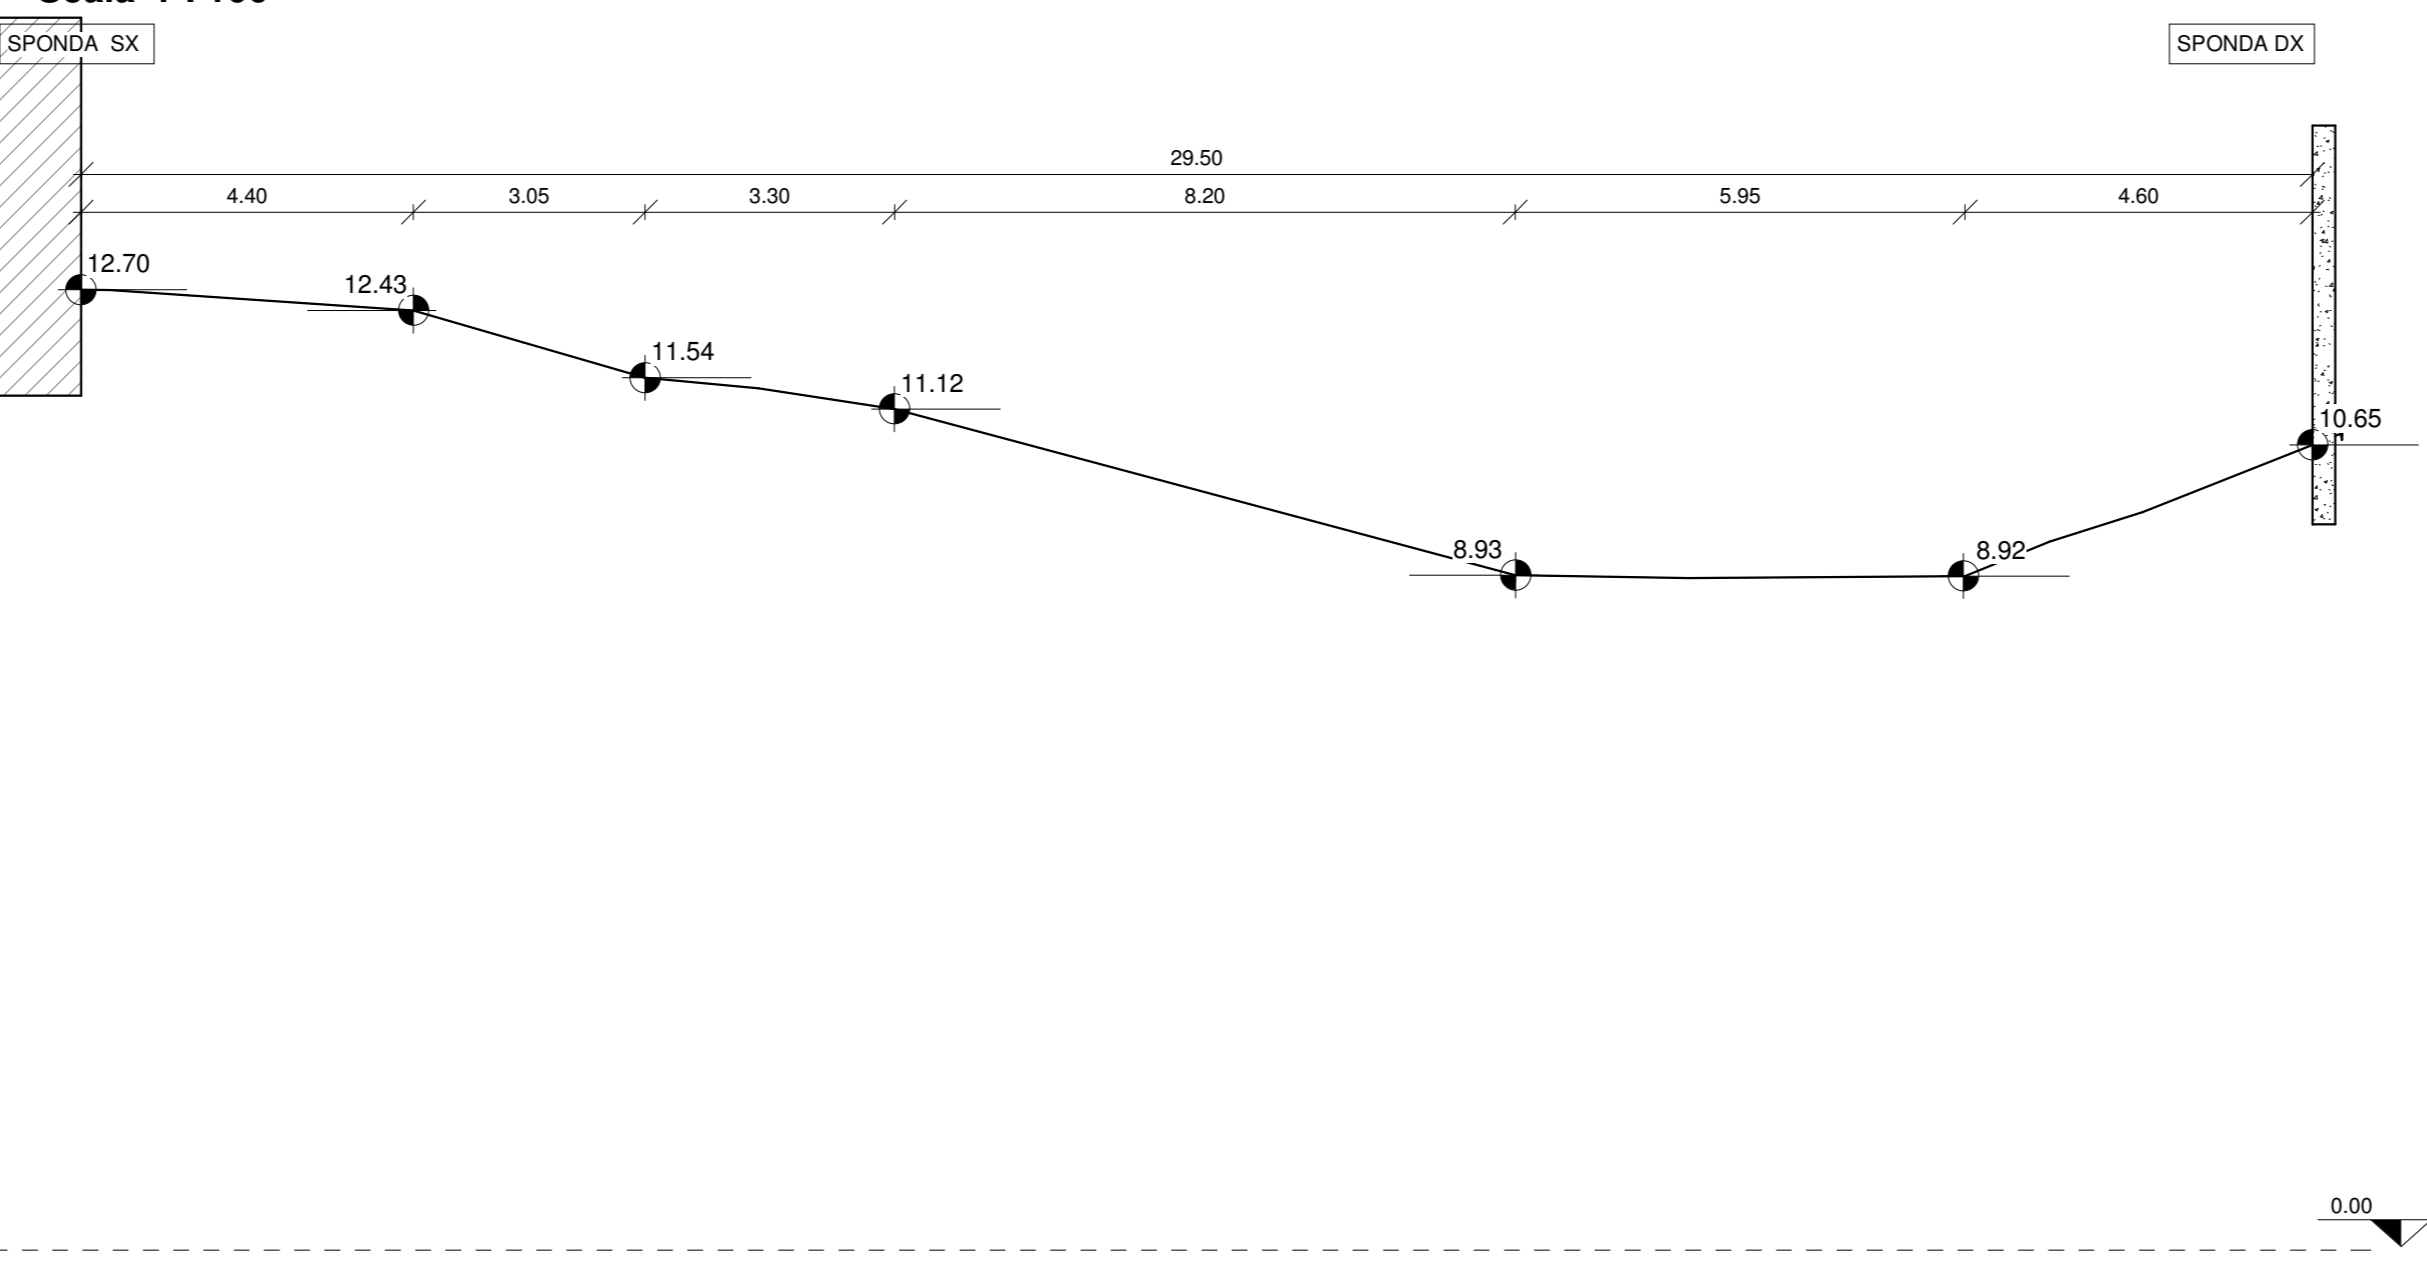


Sezione Stato Attuale 29
Scala 1 : 100

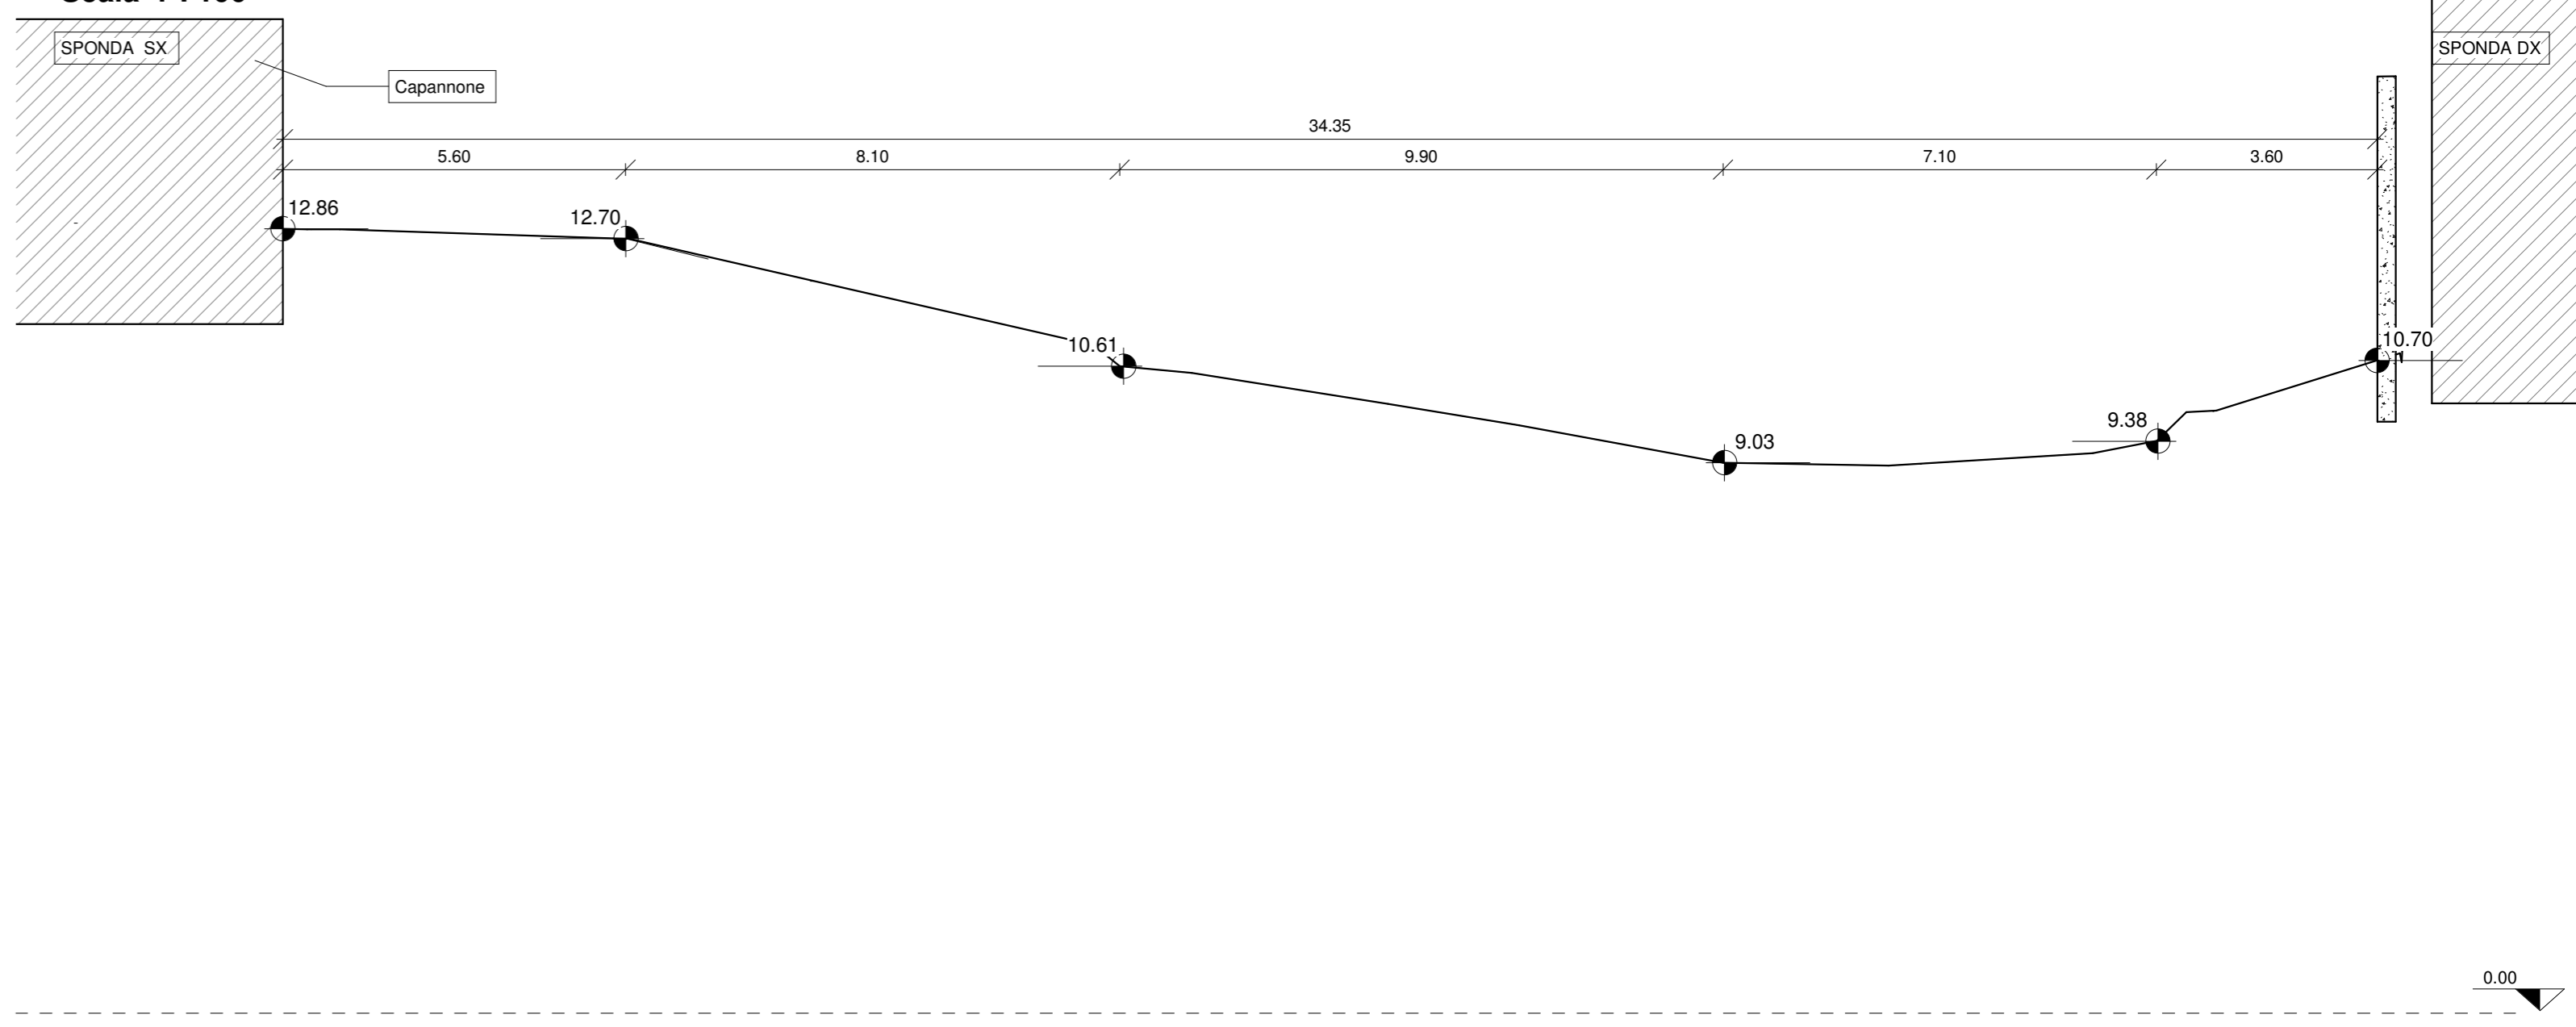


Sezione Stato Attuale 30
Scala 1 : 100

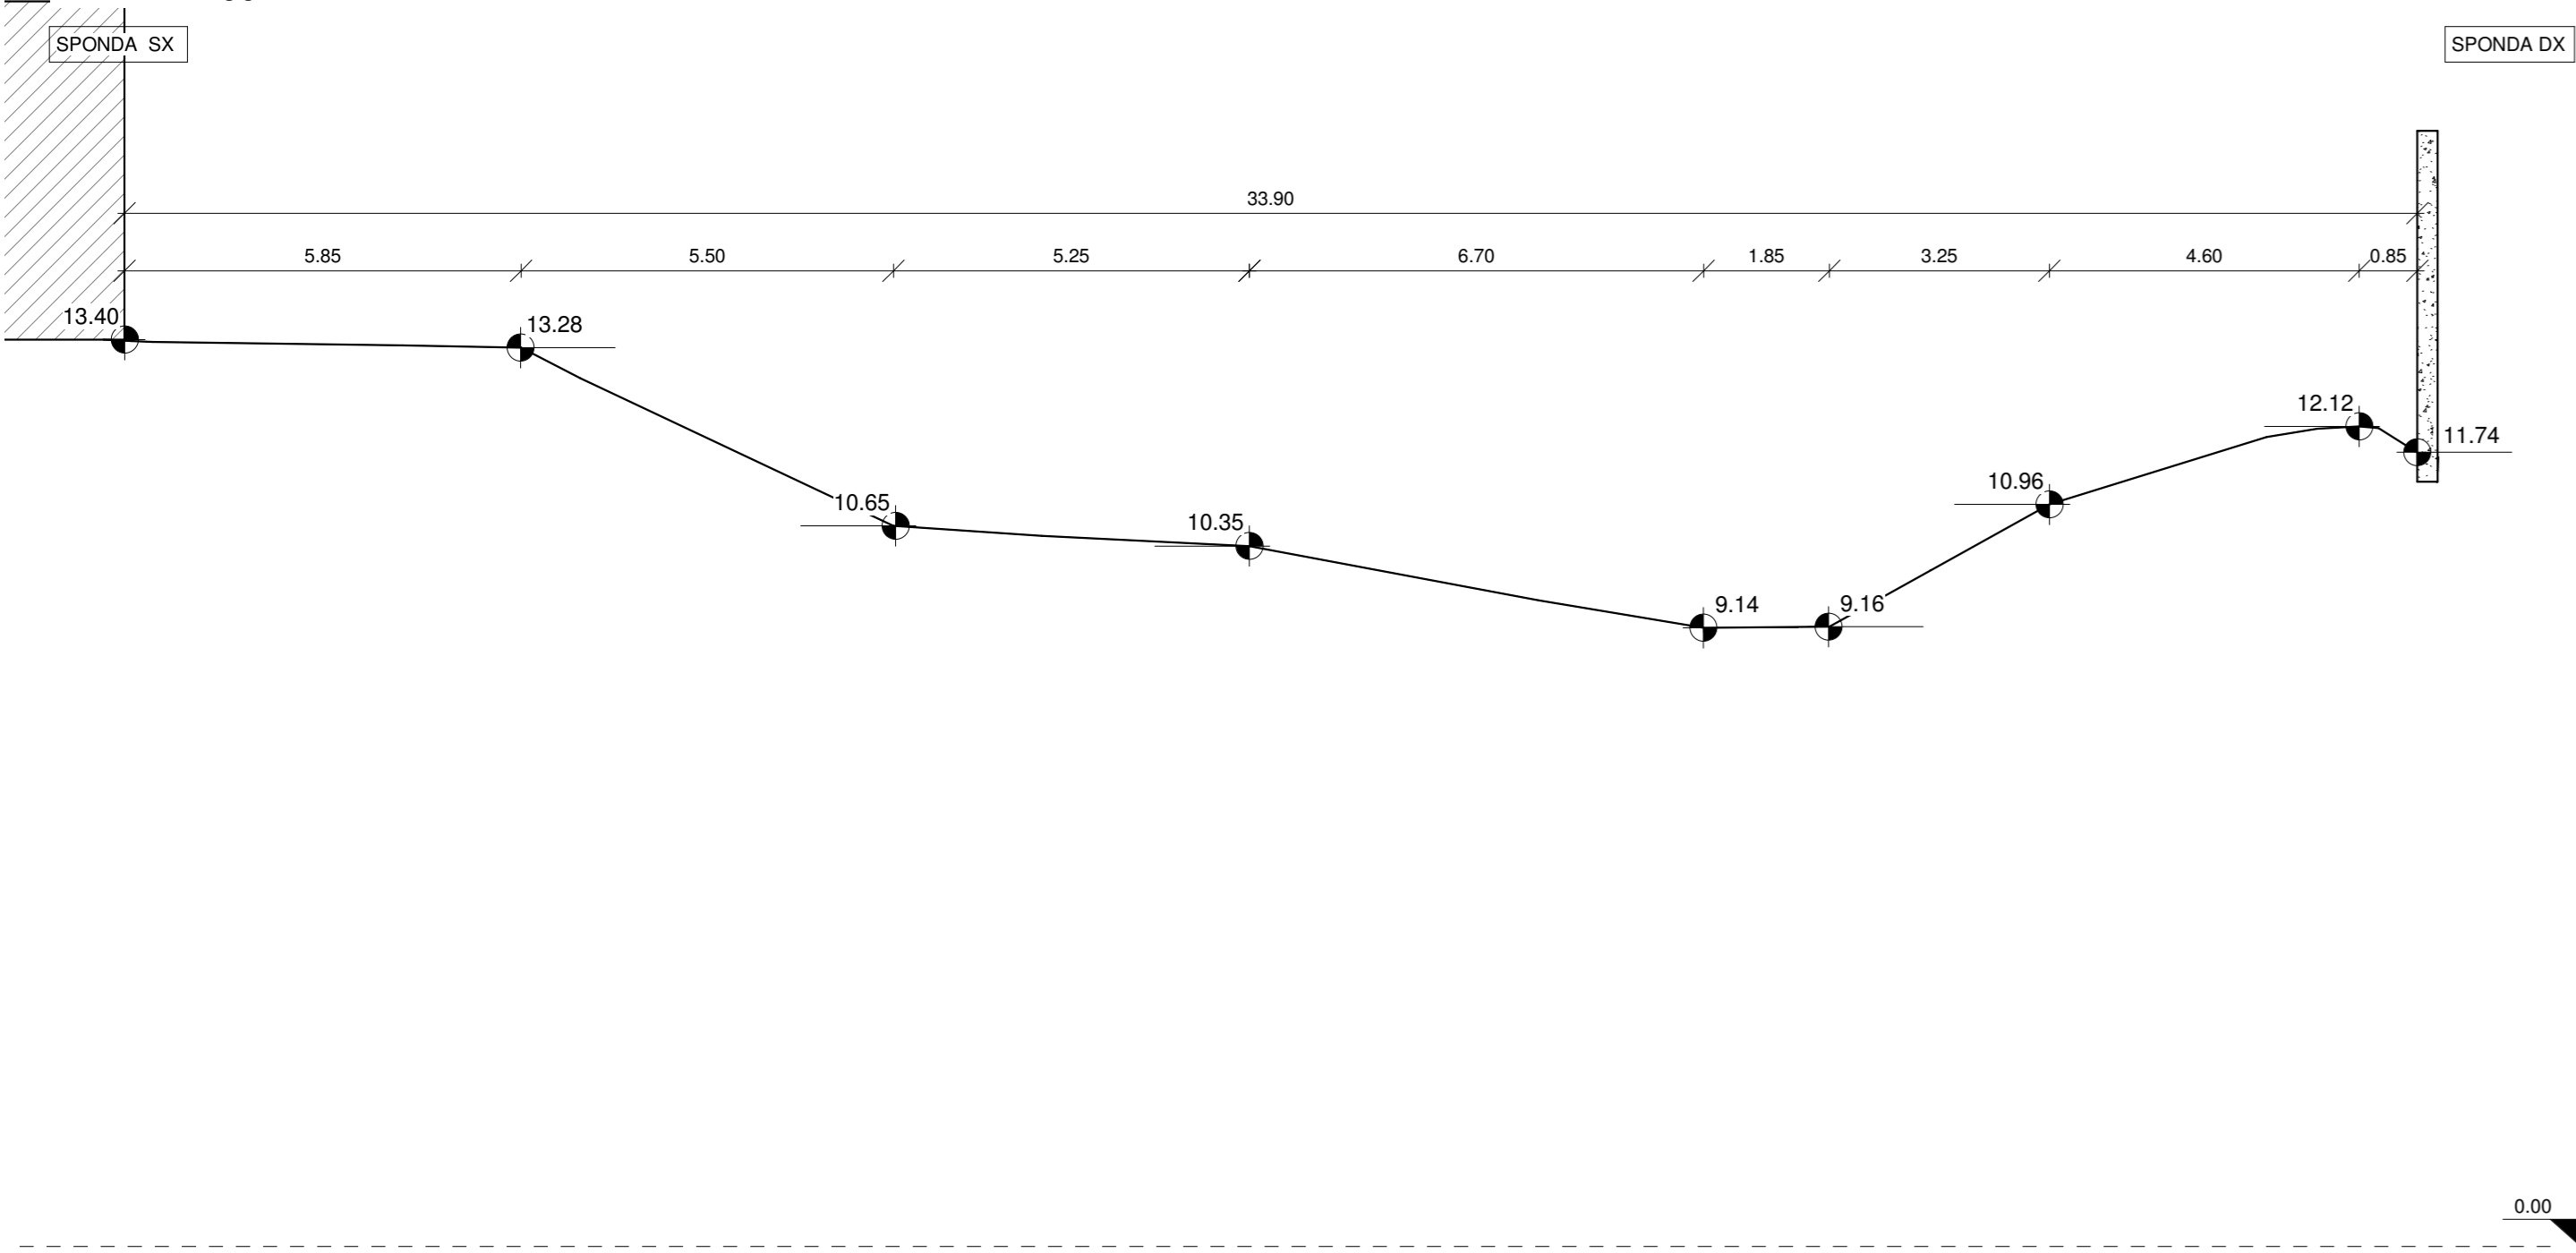


Sezione Stato Attuale 31
Scala 1 : 100

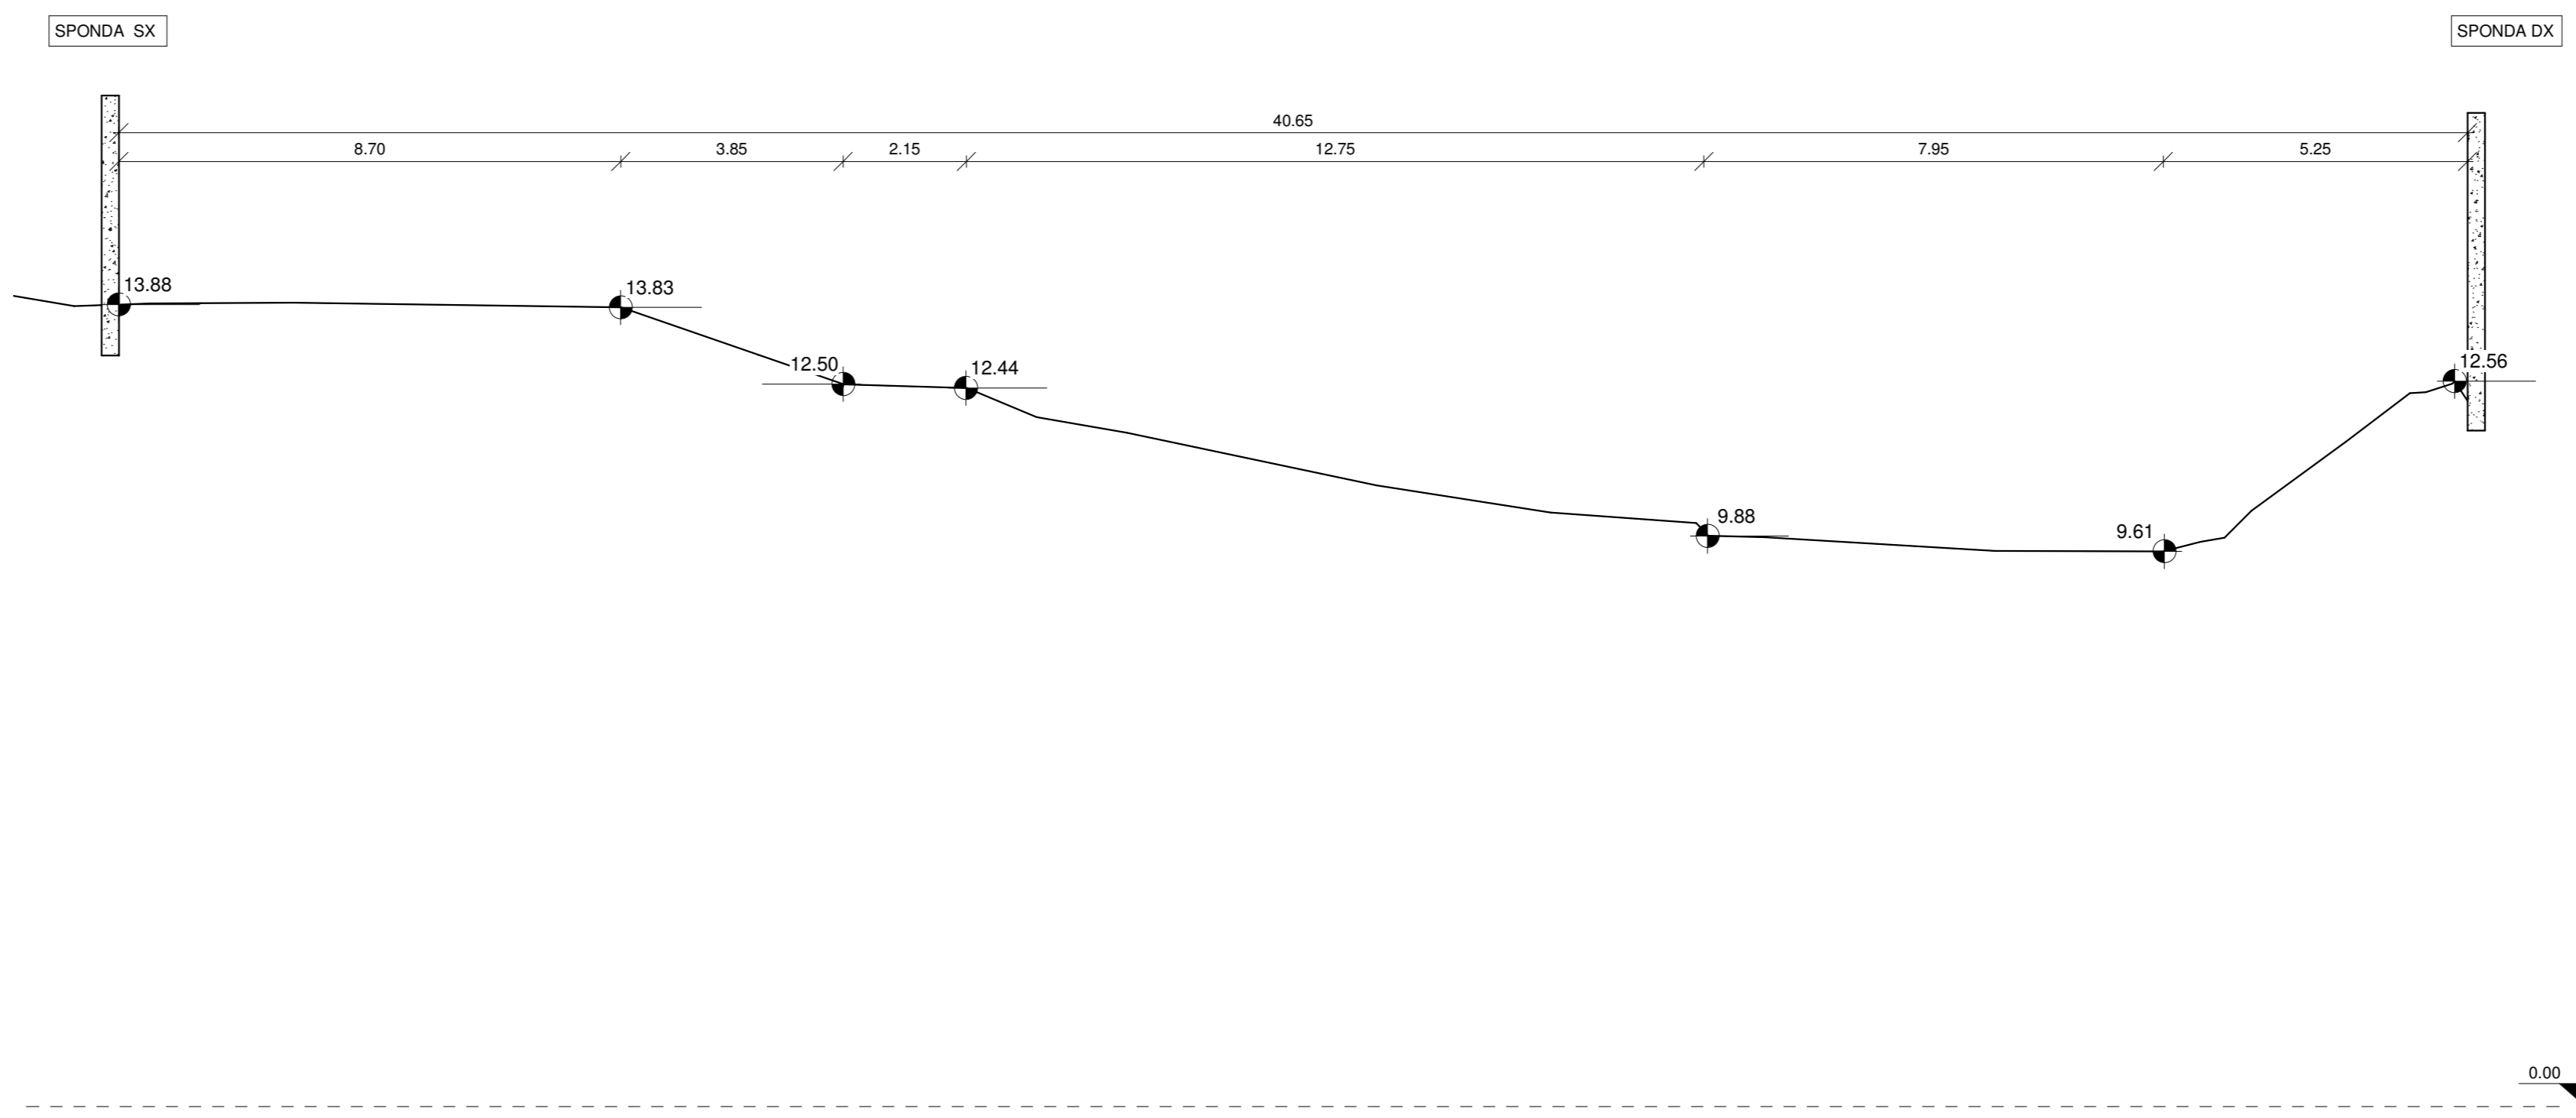

Sezione Stato Attuale 32
Scala 1 : 100

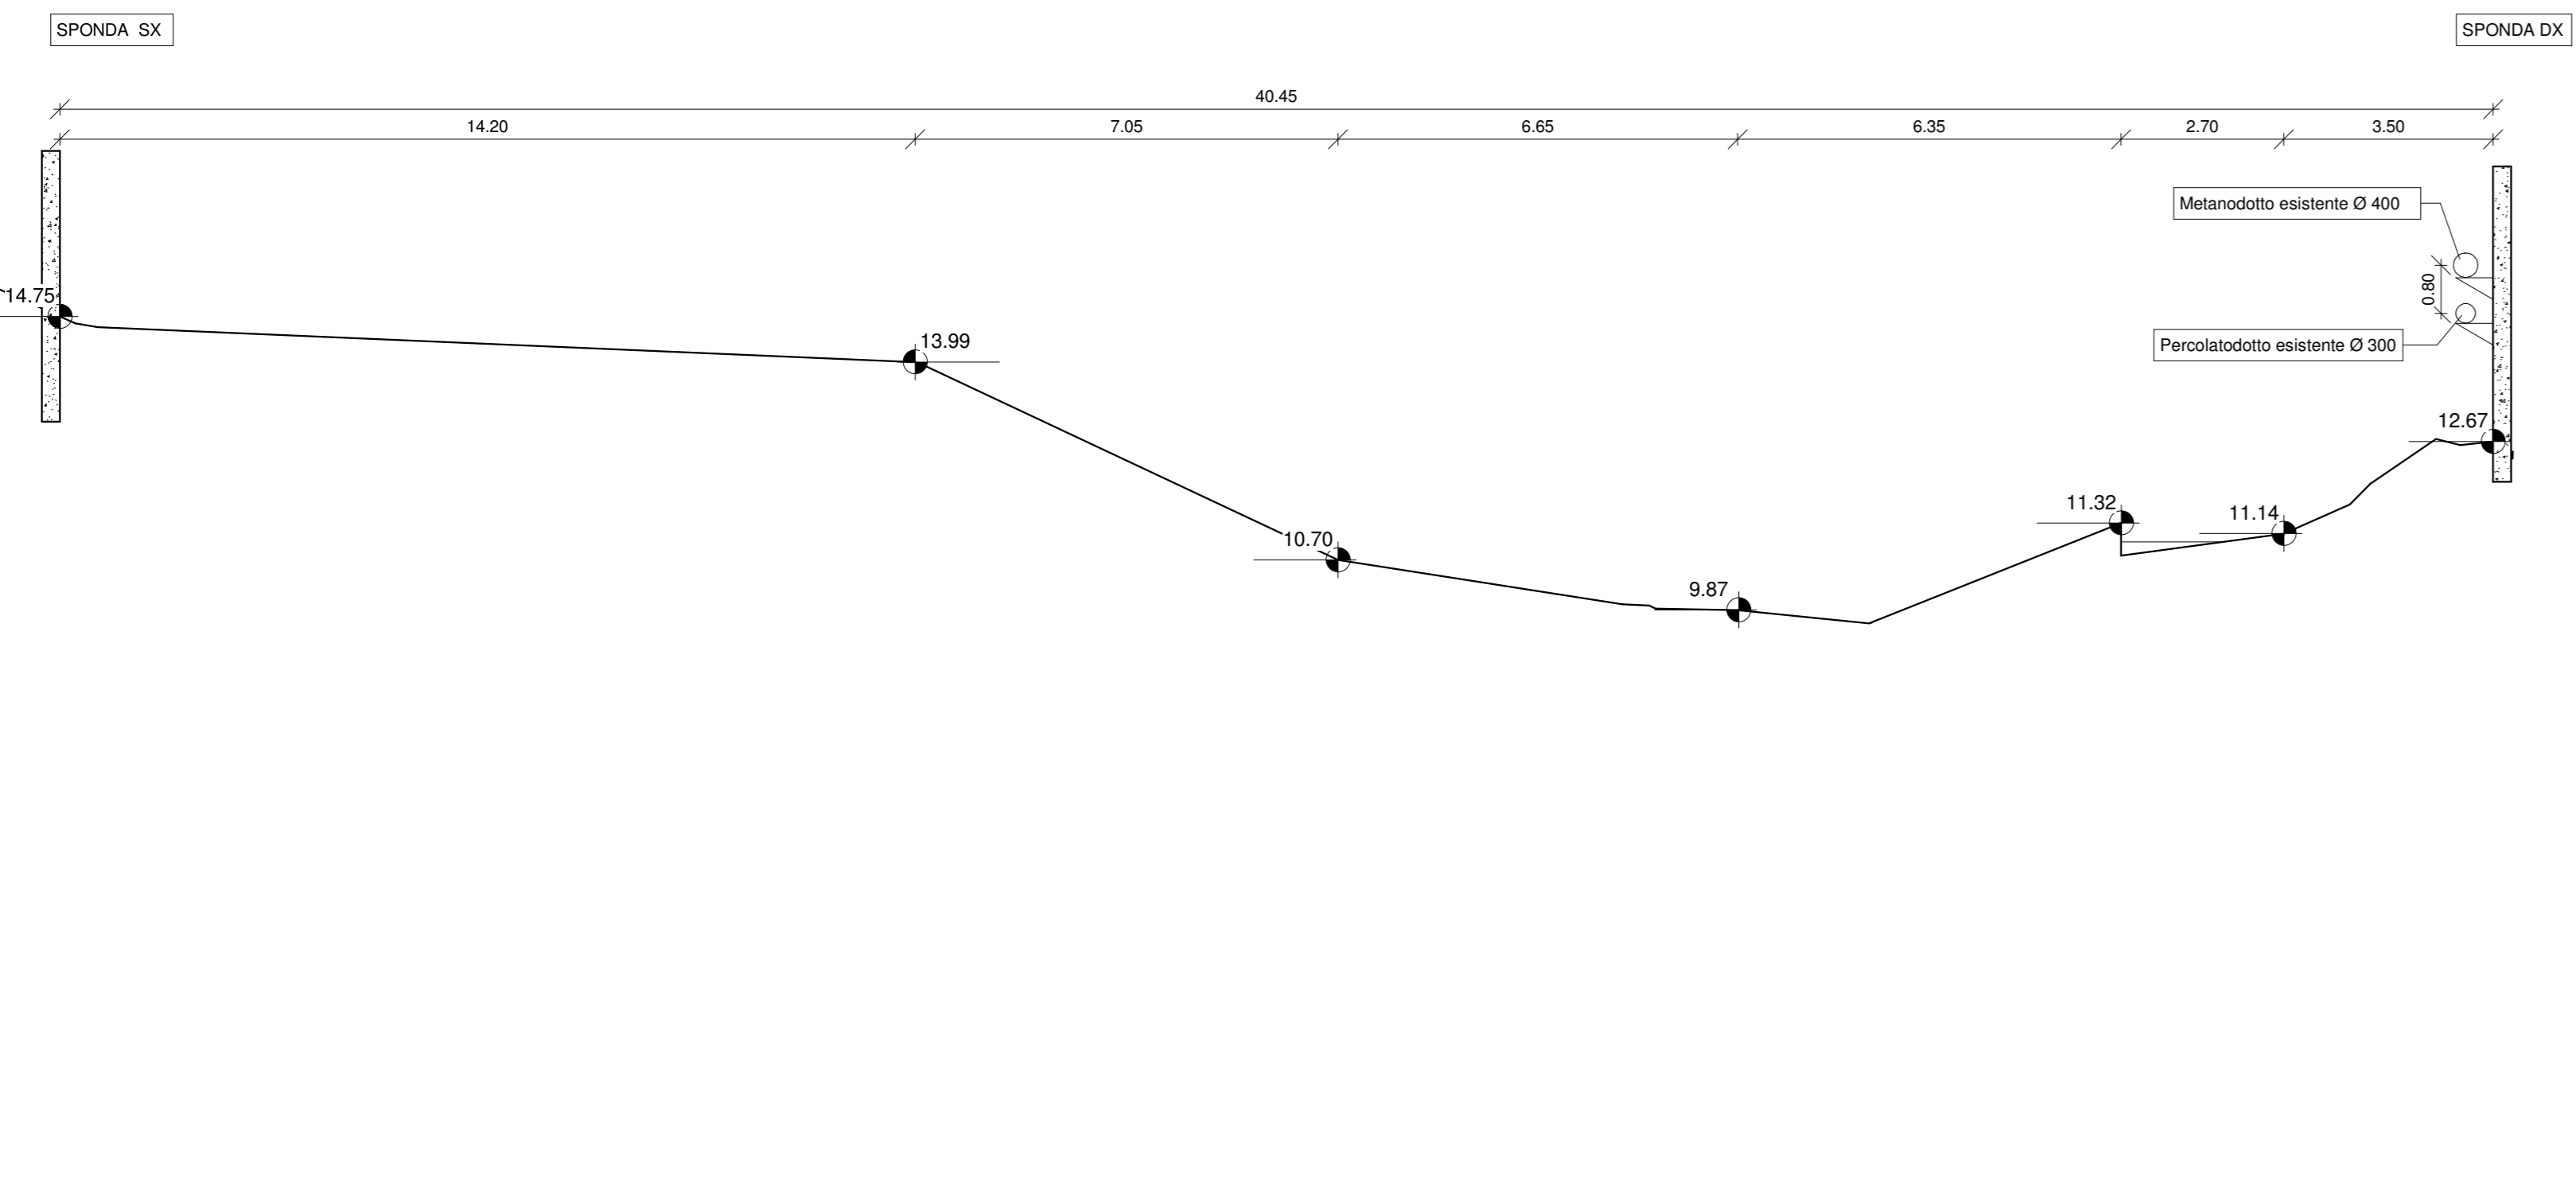

Sezione Stato Attuale 33
Scala 1 : 100

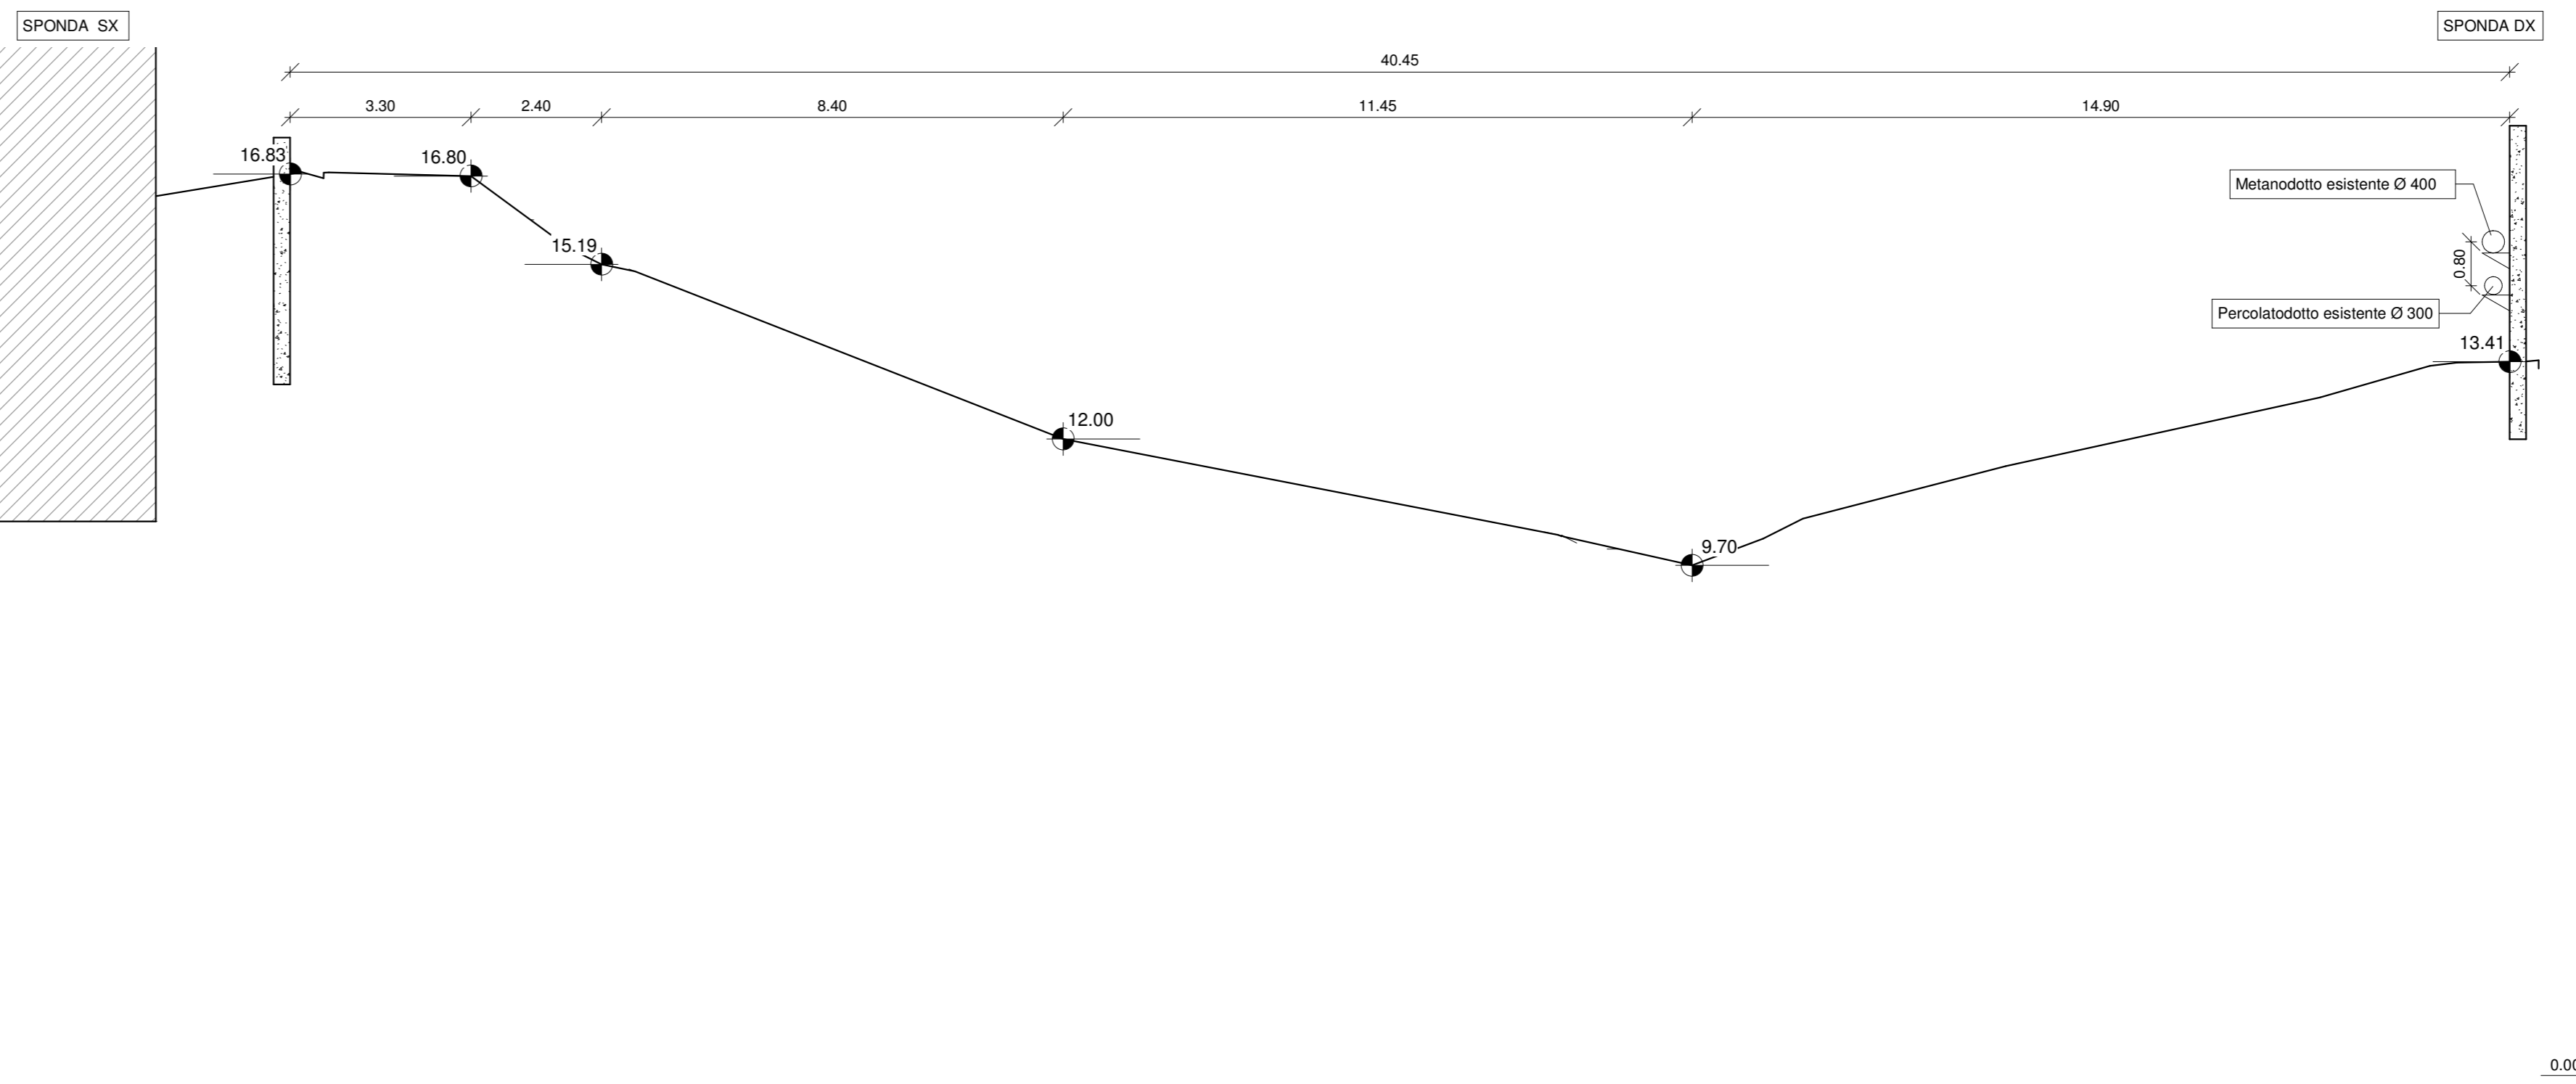

ITEC
engineering

Committente:
Comune di Genova

Livello di progetto:
ESECUTIVO

Tavola n°:
STR-C02

Scala:
1 : 100

Codice progetto:
P075-18

Nome File:
P075-18-E-DI-STR-C02

Comune di Genova

TITOLO:
OPERE DI ADEGUAMENTO IDRAULICO DEL TORRENTE CHIARAVAGNA-ULTIMO LOTTO

OGGETTO:
Caniere C - Sezioni da sez. 25 a sez. 33 - Stato Attuale

FIRME:

Rev.	Modifiche / Revisioni	Redatto	Data	Contr./Appr.	Data
A	PRIMA EMISSIONE	AGI	31/05/2019	Supervisore	31/05/2019
-	-	-	-	-	-
-	-	-	-	-	-
-	-	-	-	-	-

ITEC engineering S.r.l.
VIA S. SAZZANI (SP)
Via S. Saazani, 15
Tel. +39 015 999696
Info@tec-engineering.it

14139 GENOVA
Via Antonio Galvani, 7/9-10
Tel. +39 010 999696
www.itec-engineering.it

ASSOCIATO
ice

Opave

È vietata o norma di legge la riproduzione, anche parziale, non autorizzata di questo documento.