




Sezione 18.15
Scala 1 : 100

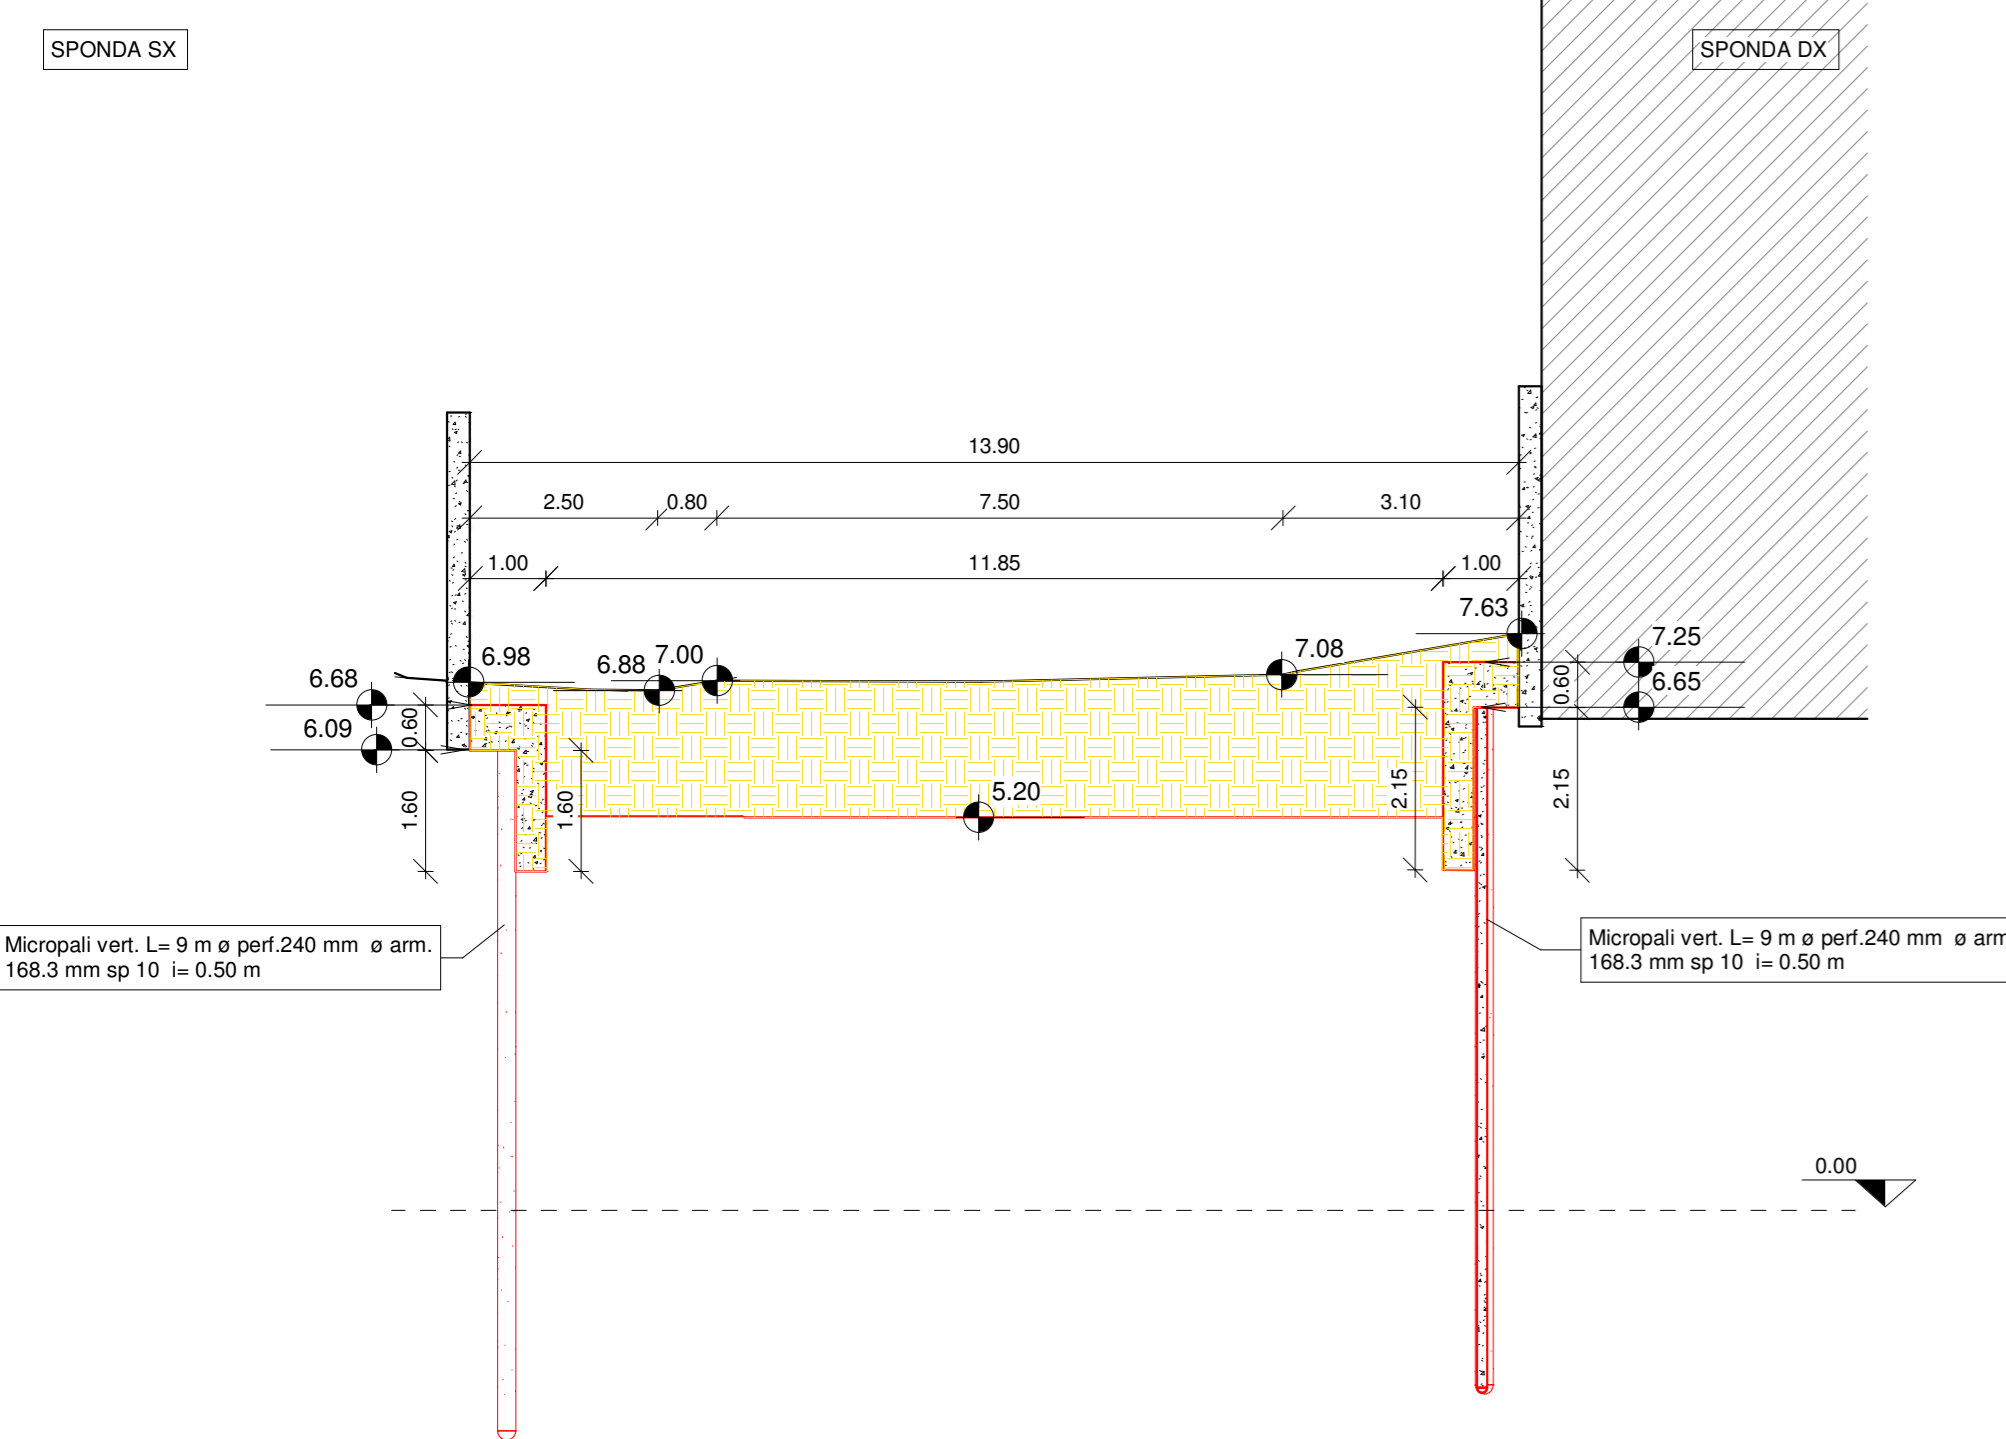


Sezione 19
Scala 1 : 100

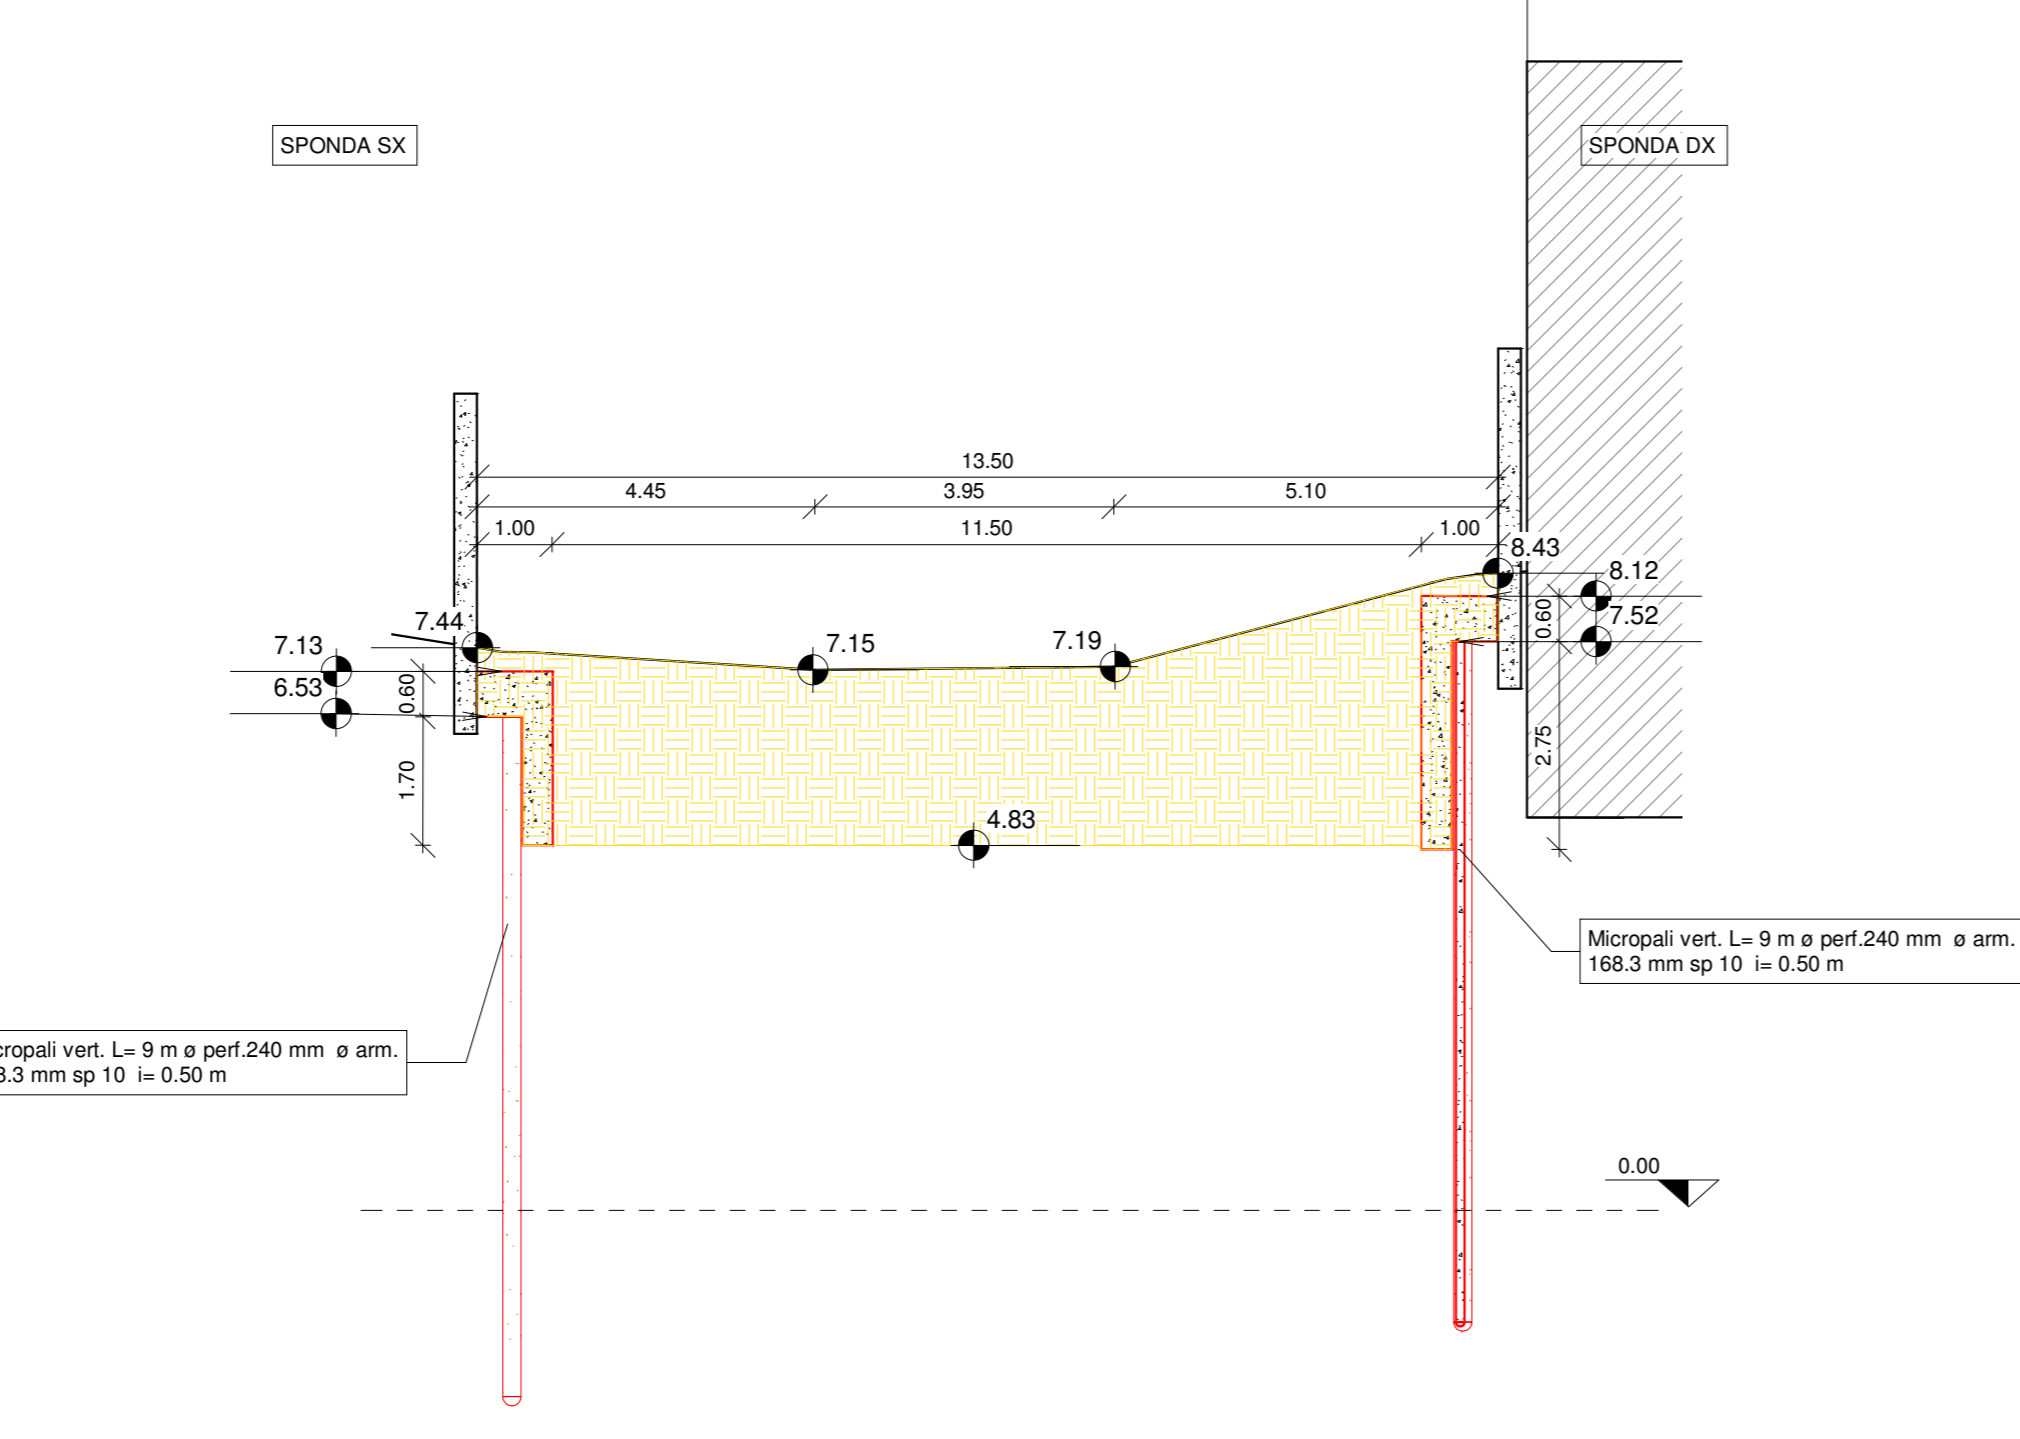


Sezione 20
Scala 1 : 100

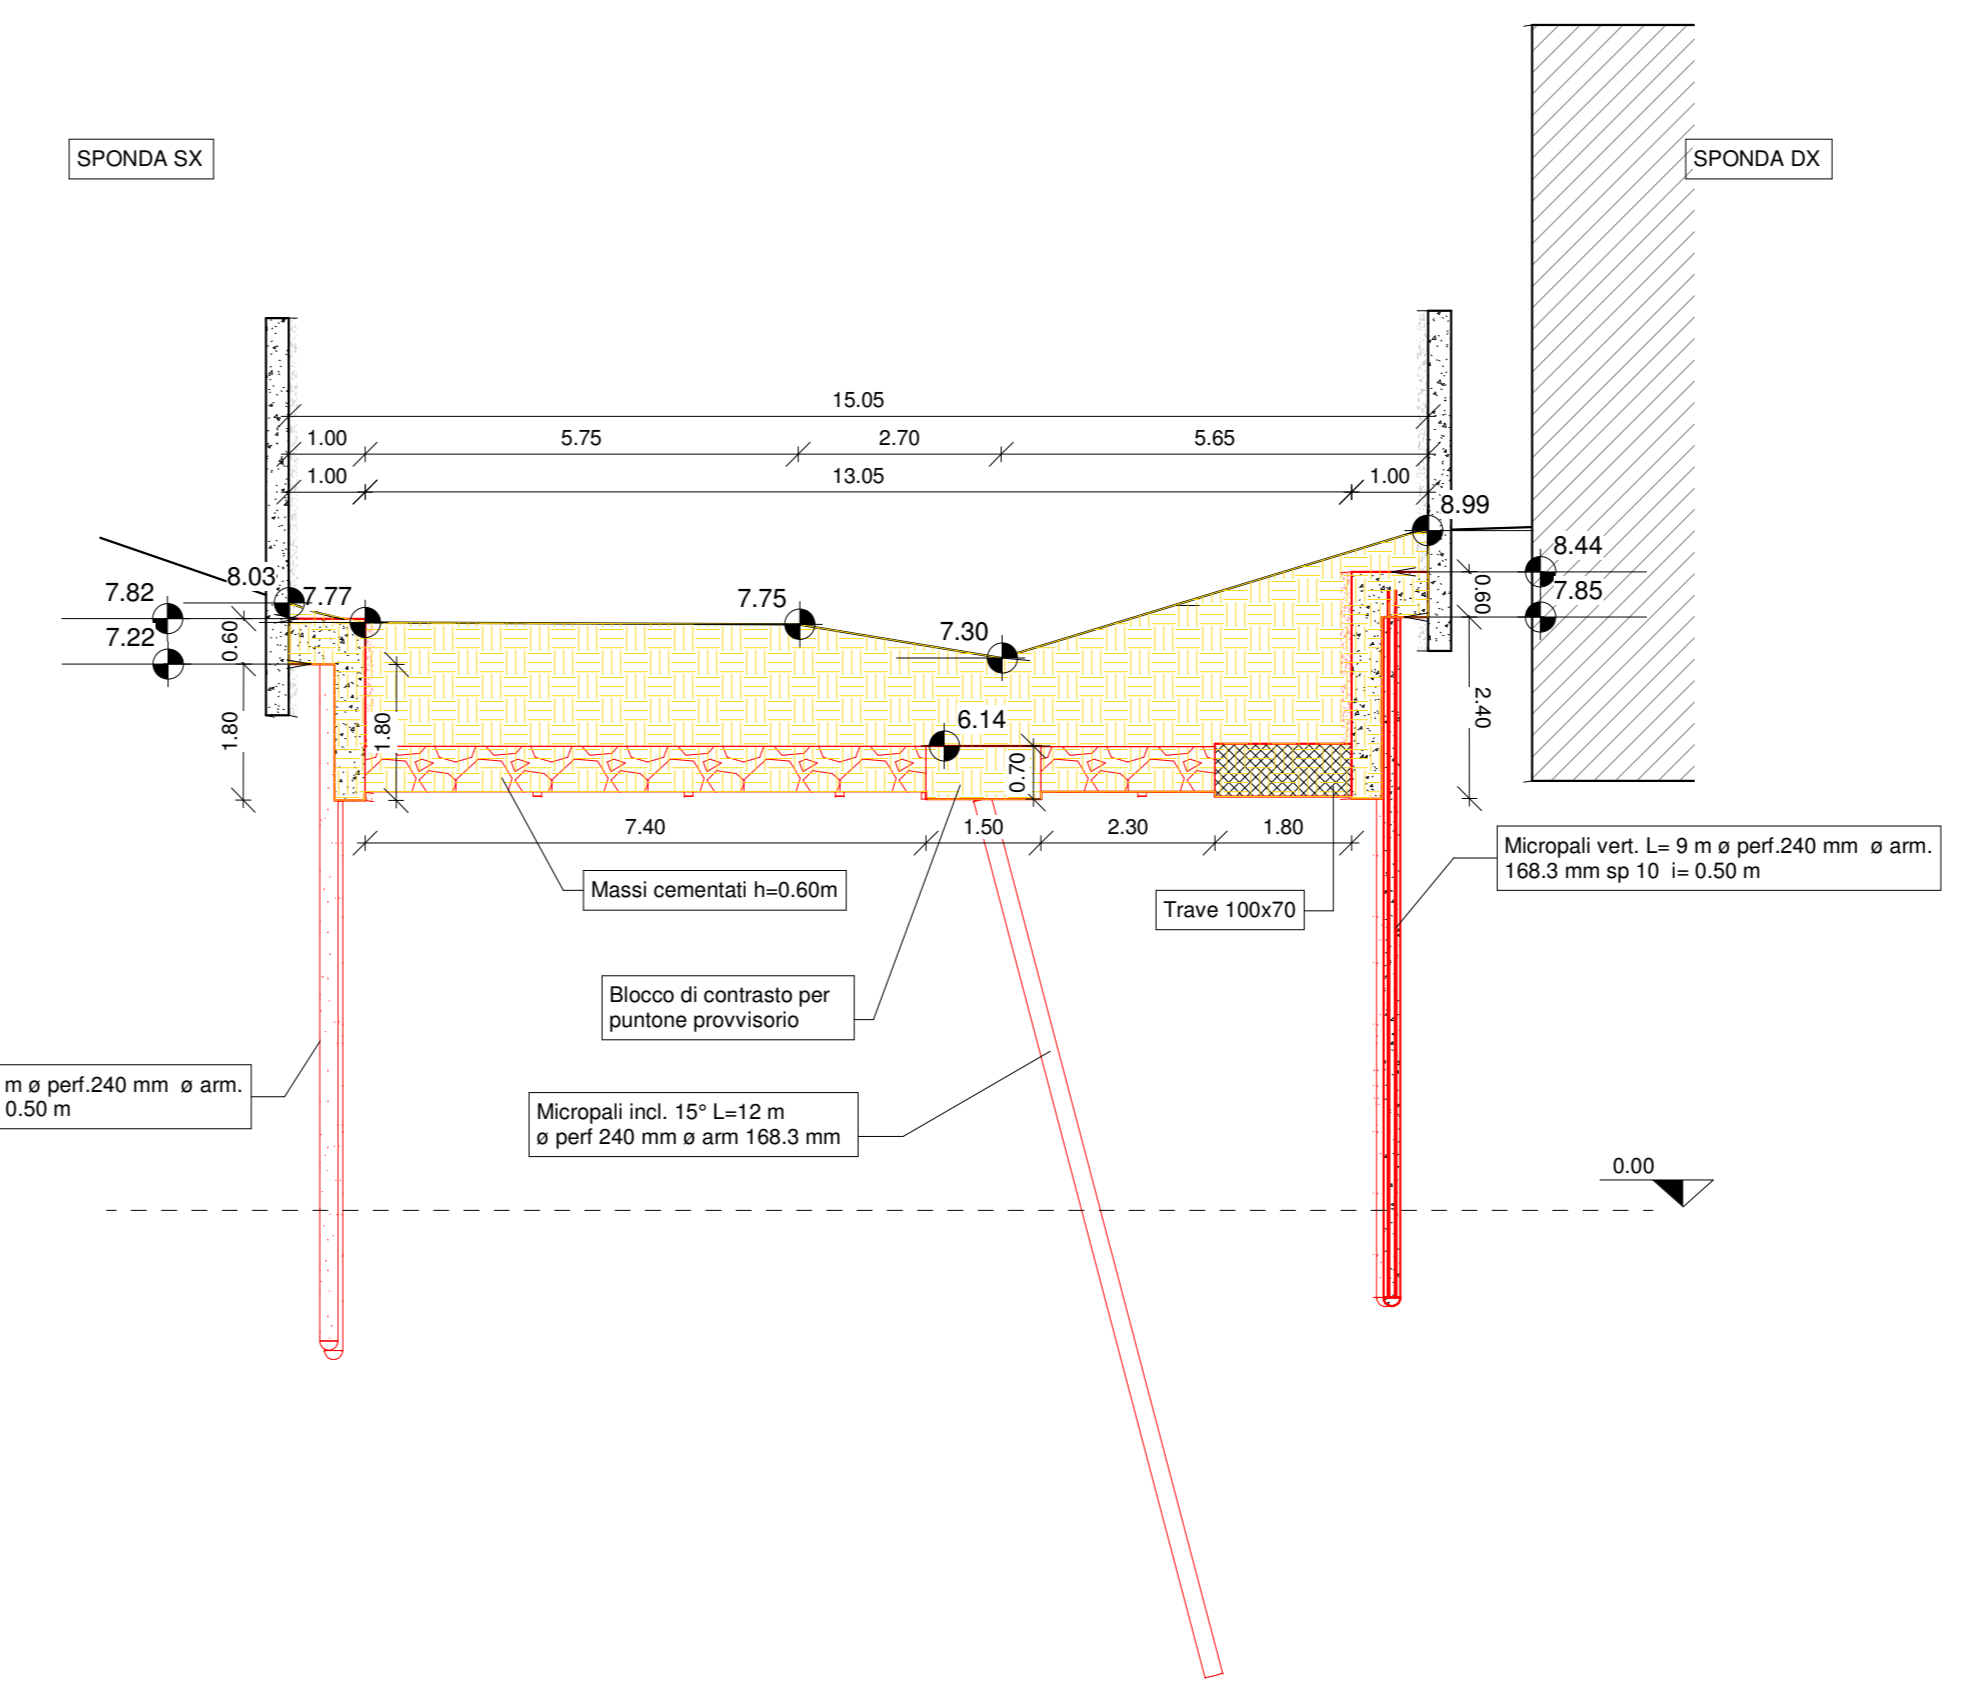


Sezione 21
Scala 1 : 100

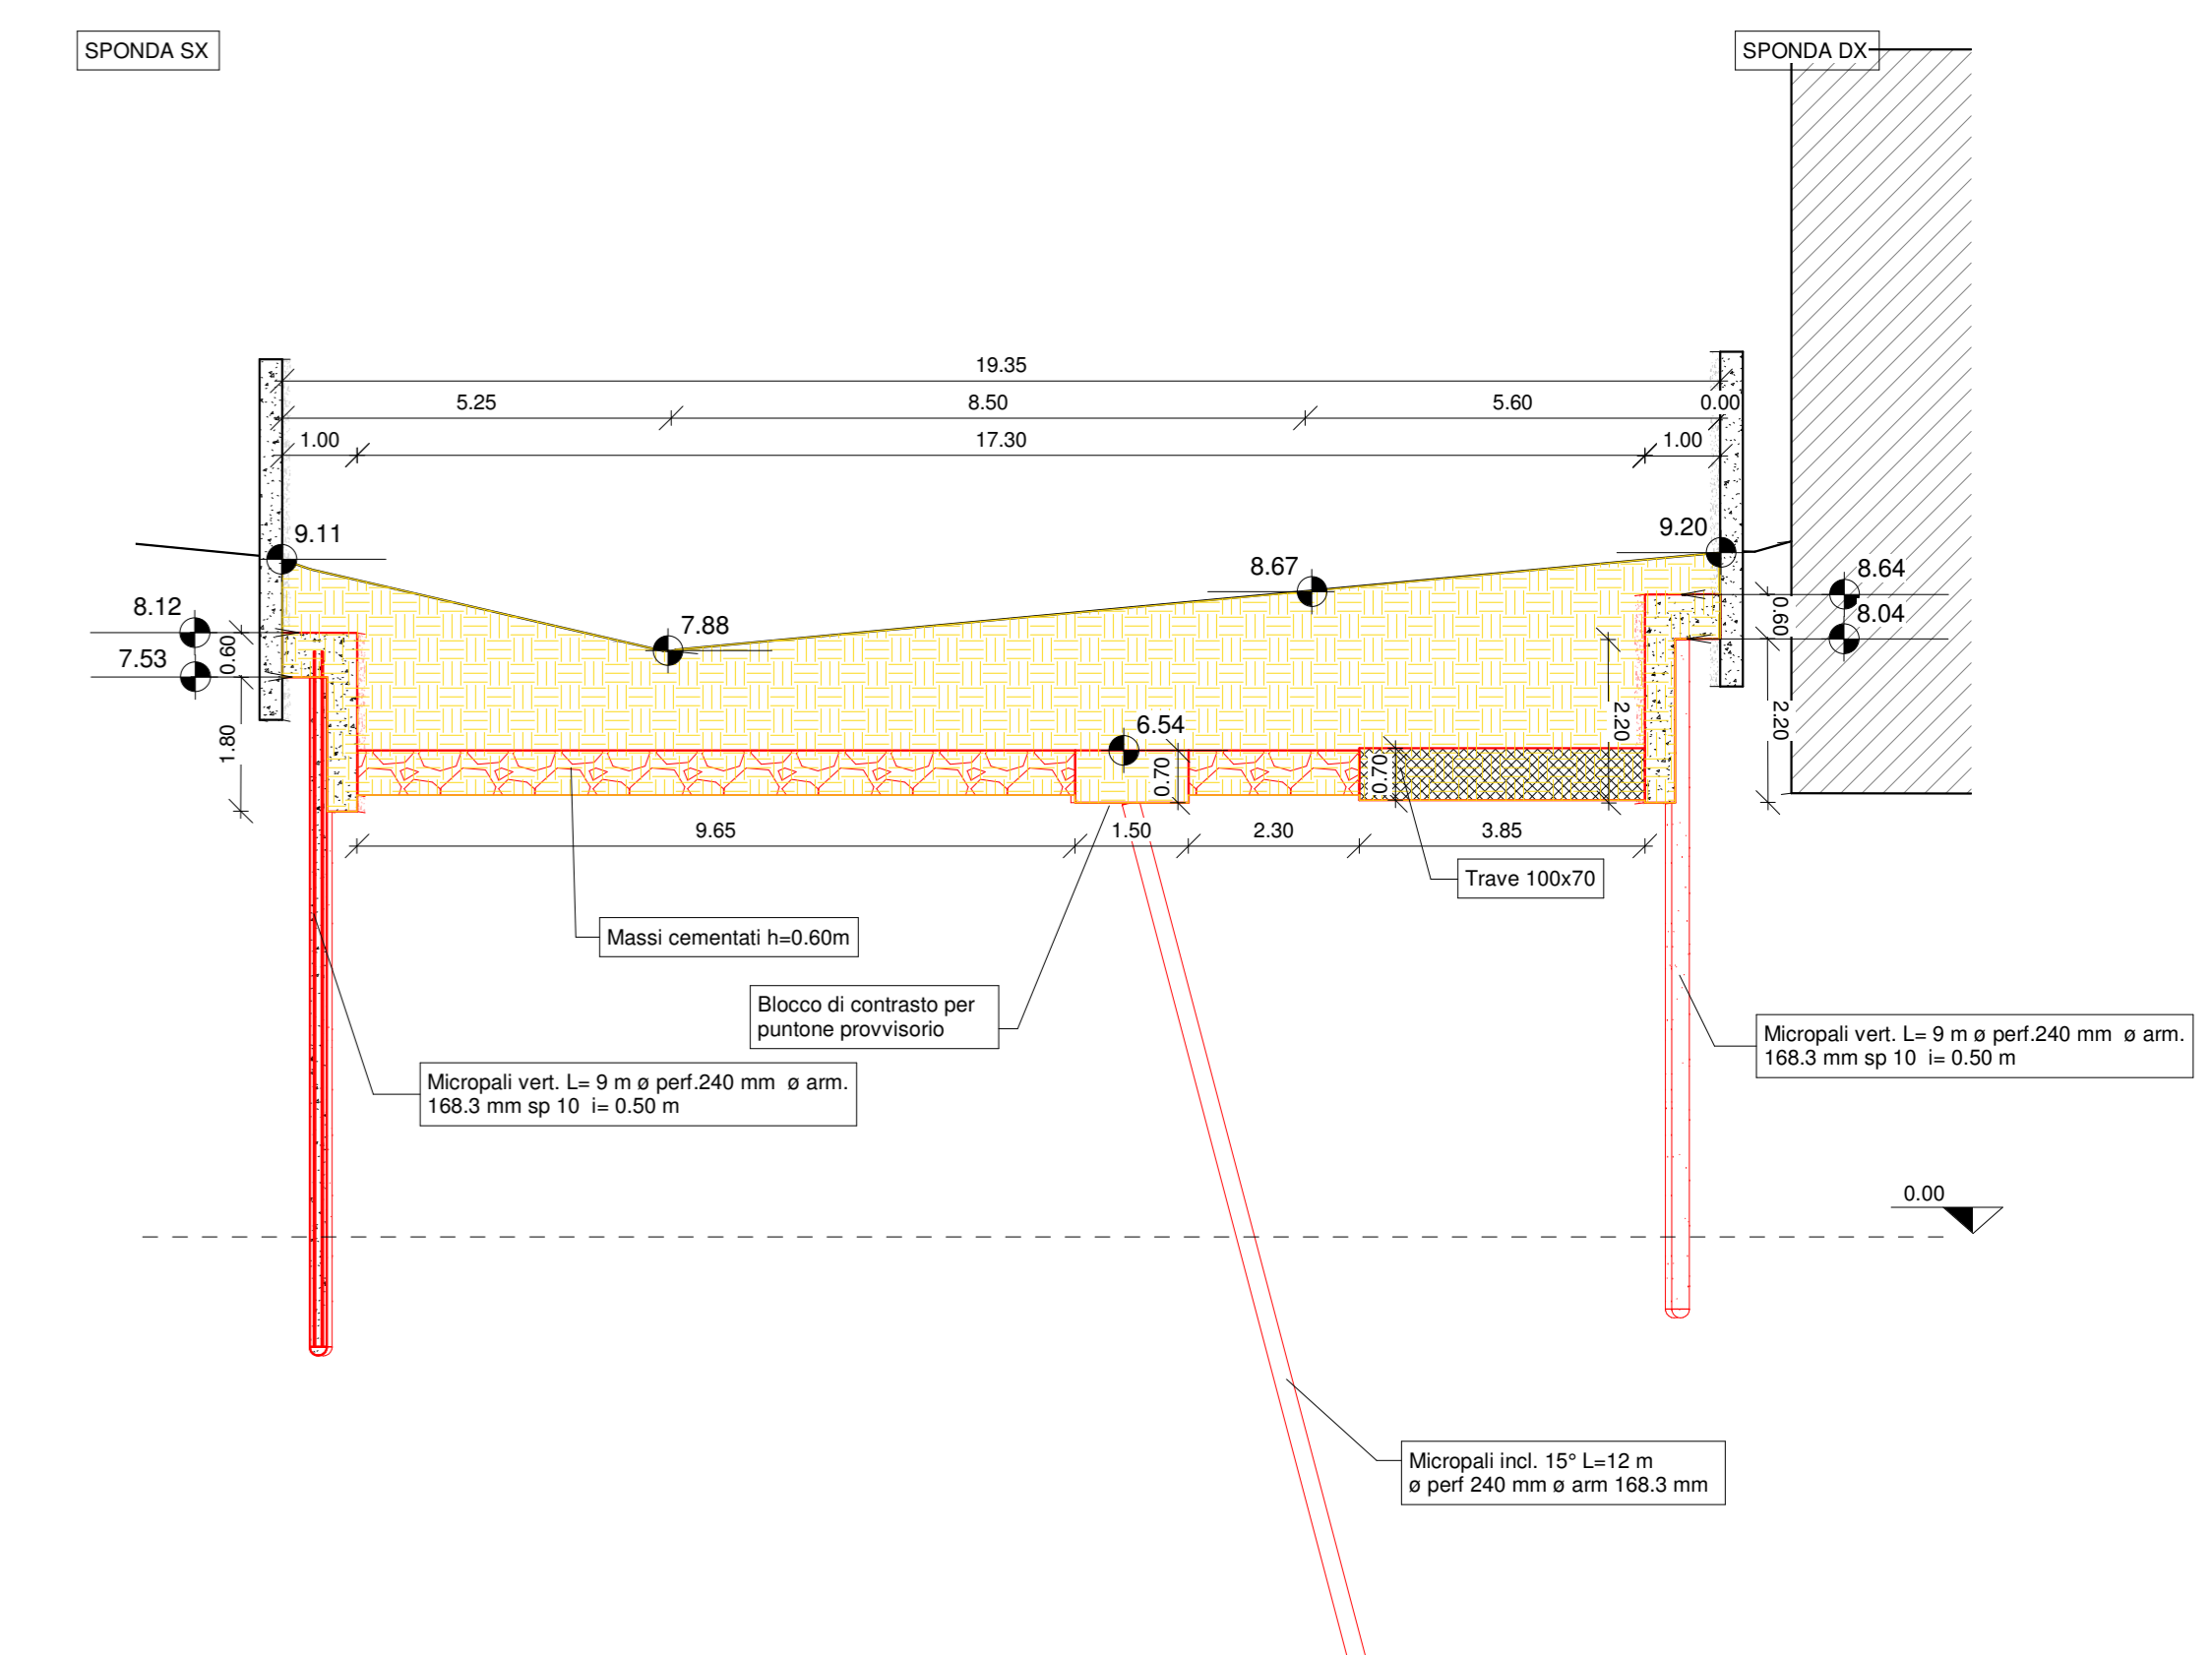


Sezione 22
Scala 1 : 100

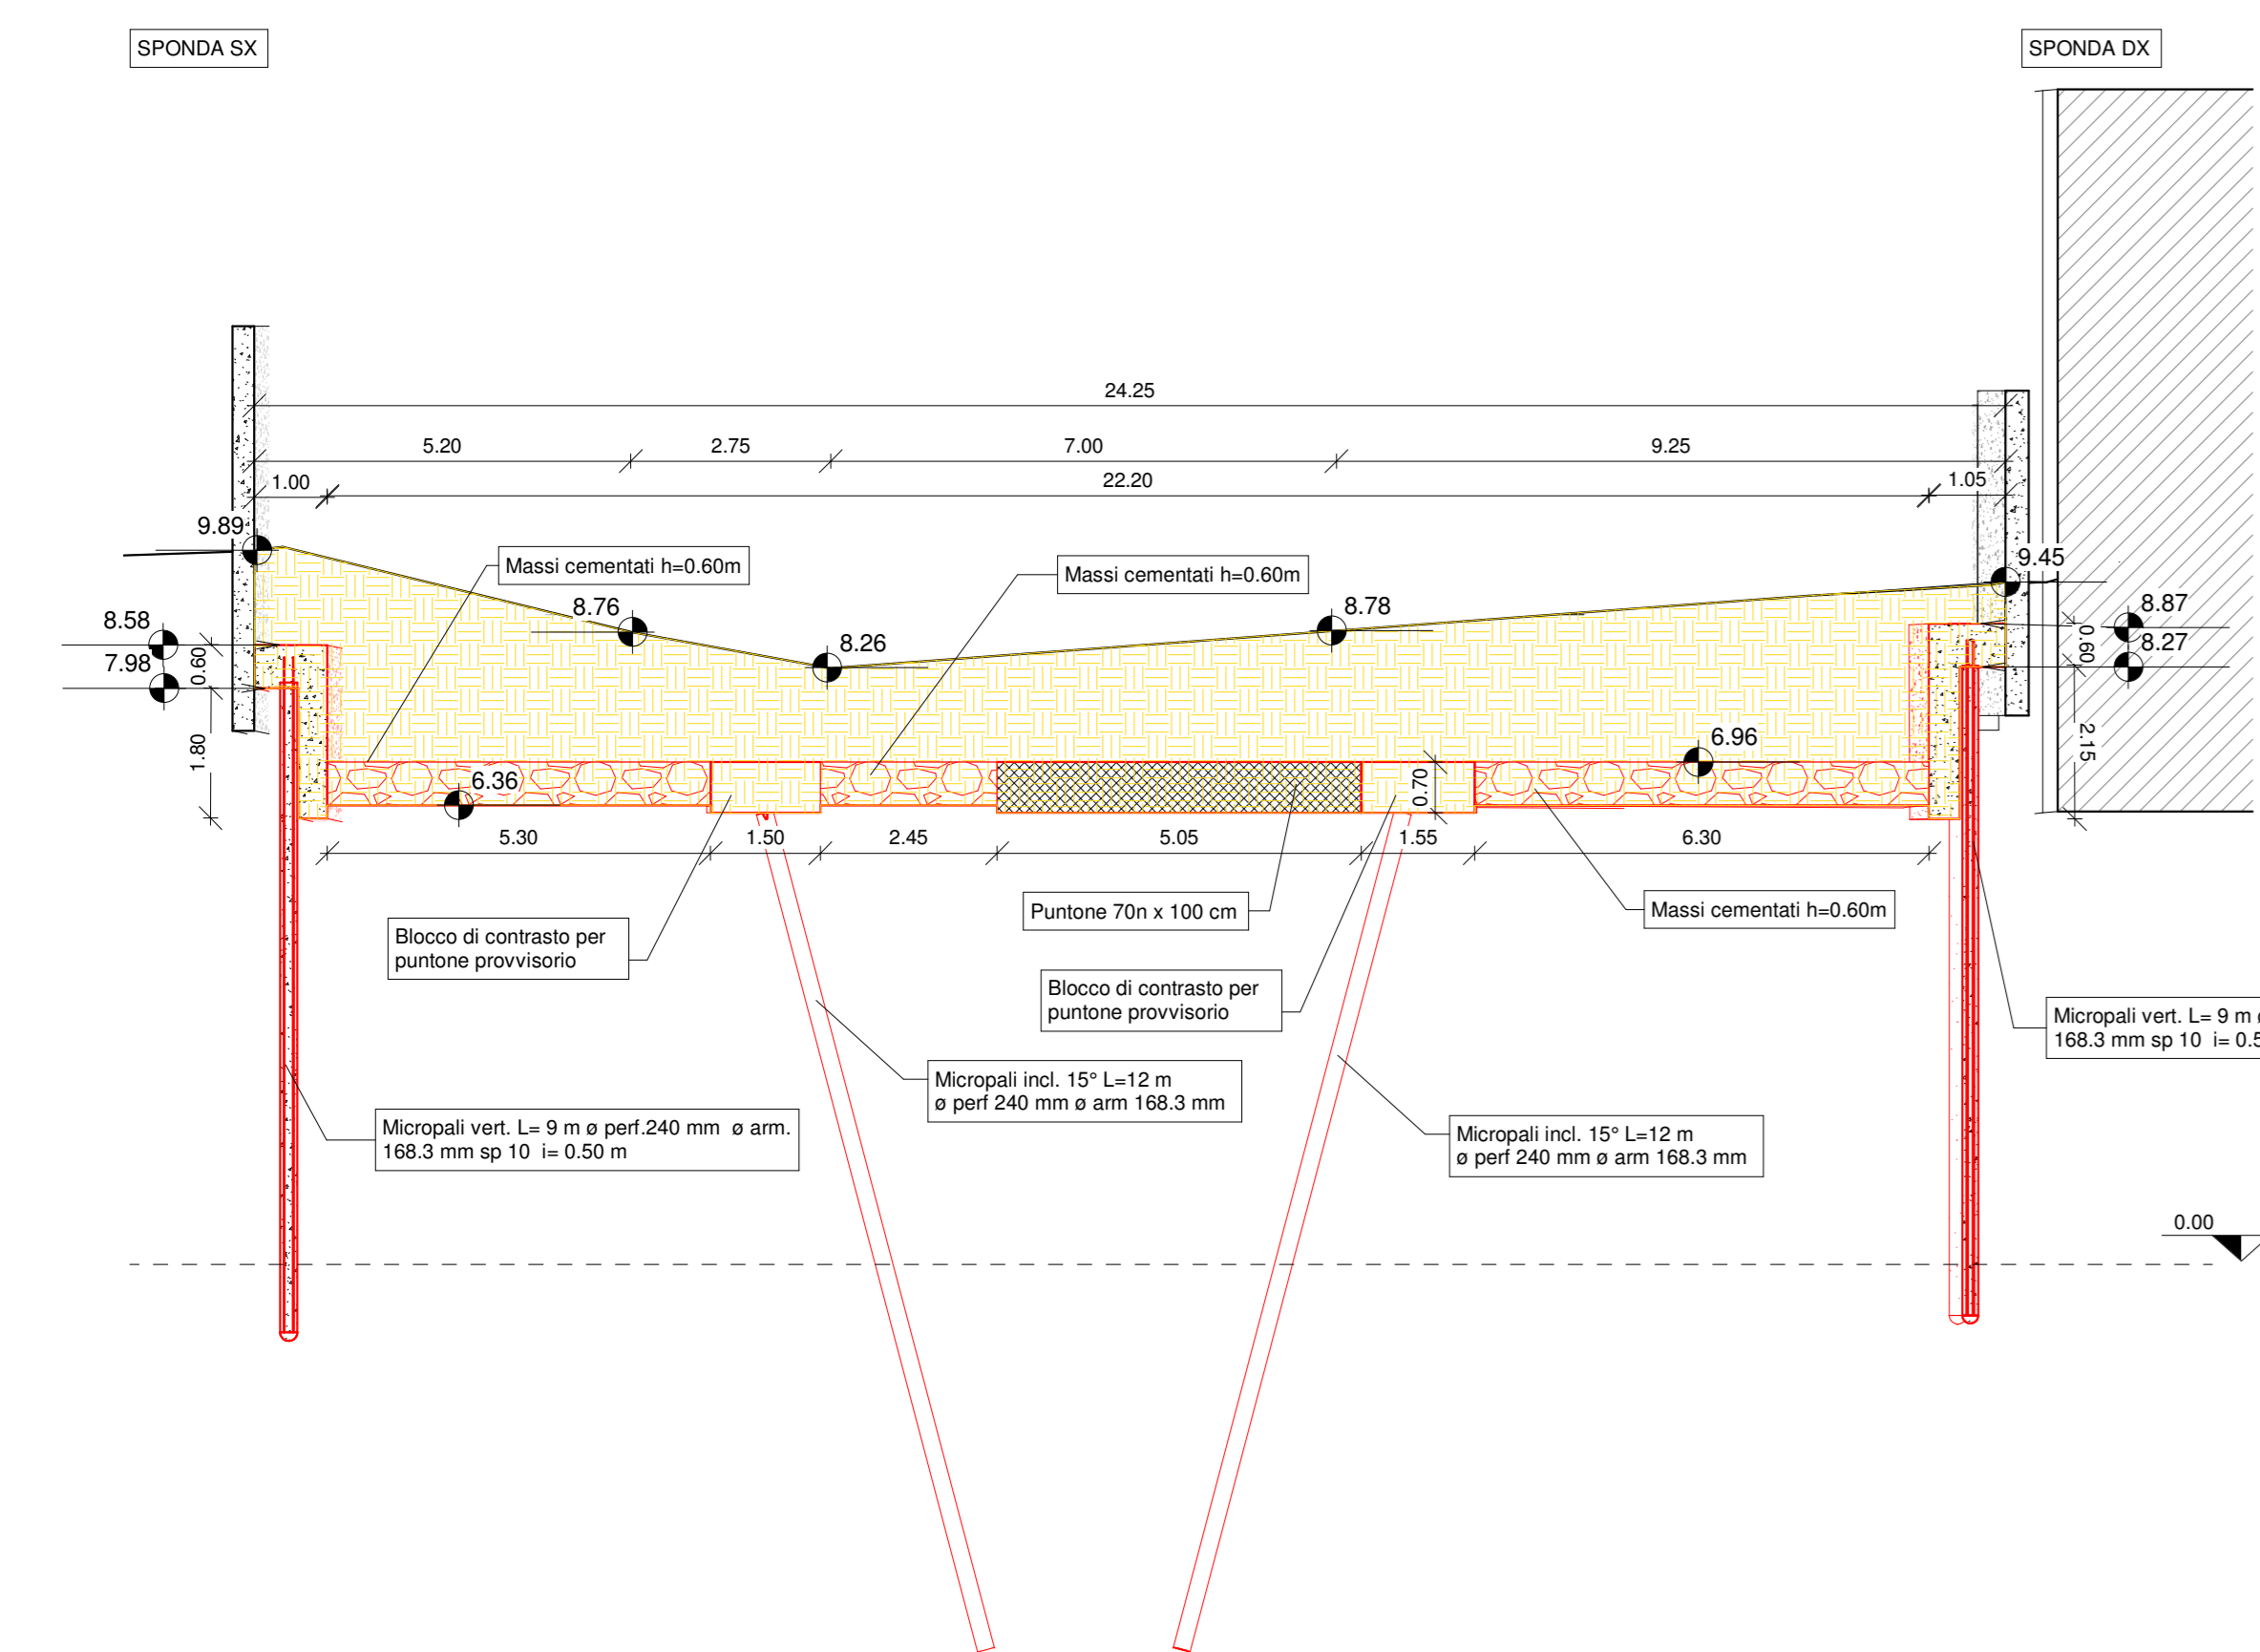


Sezione 23
Scala 1 : 100

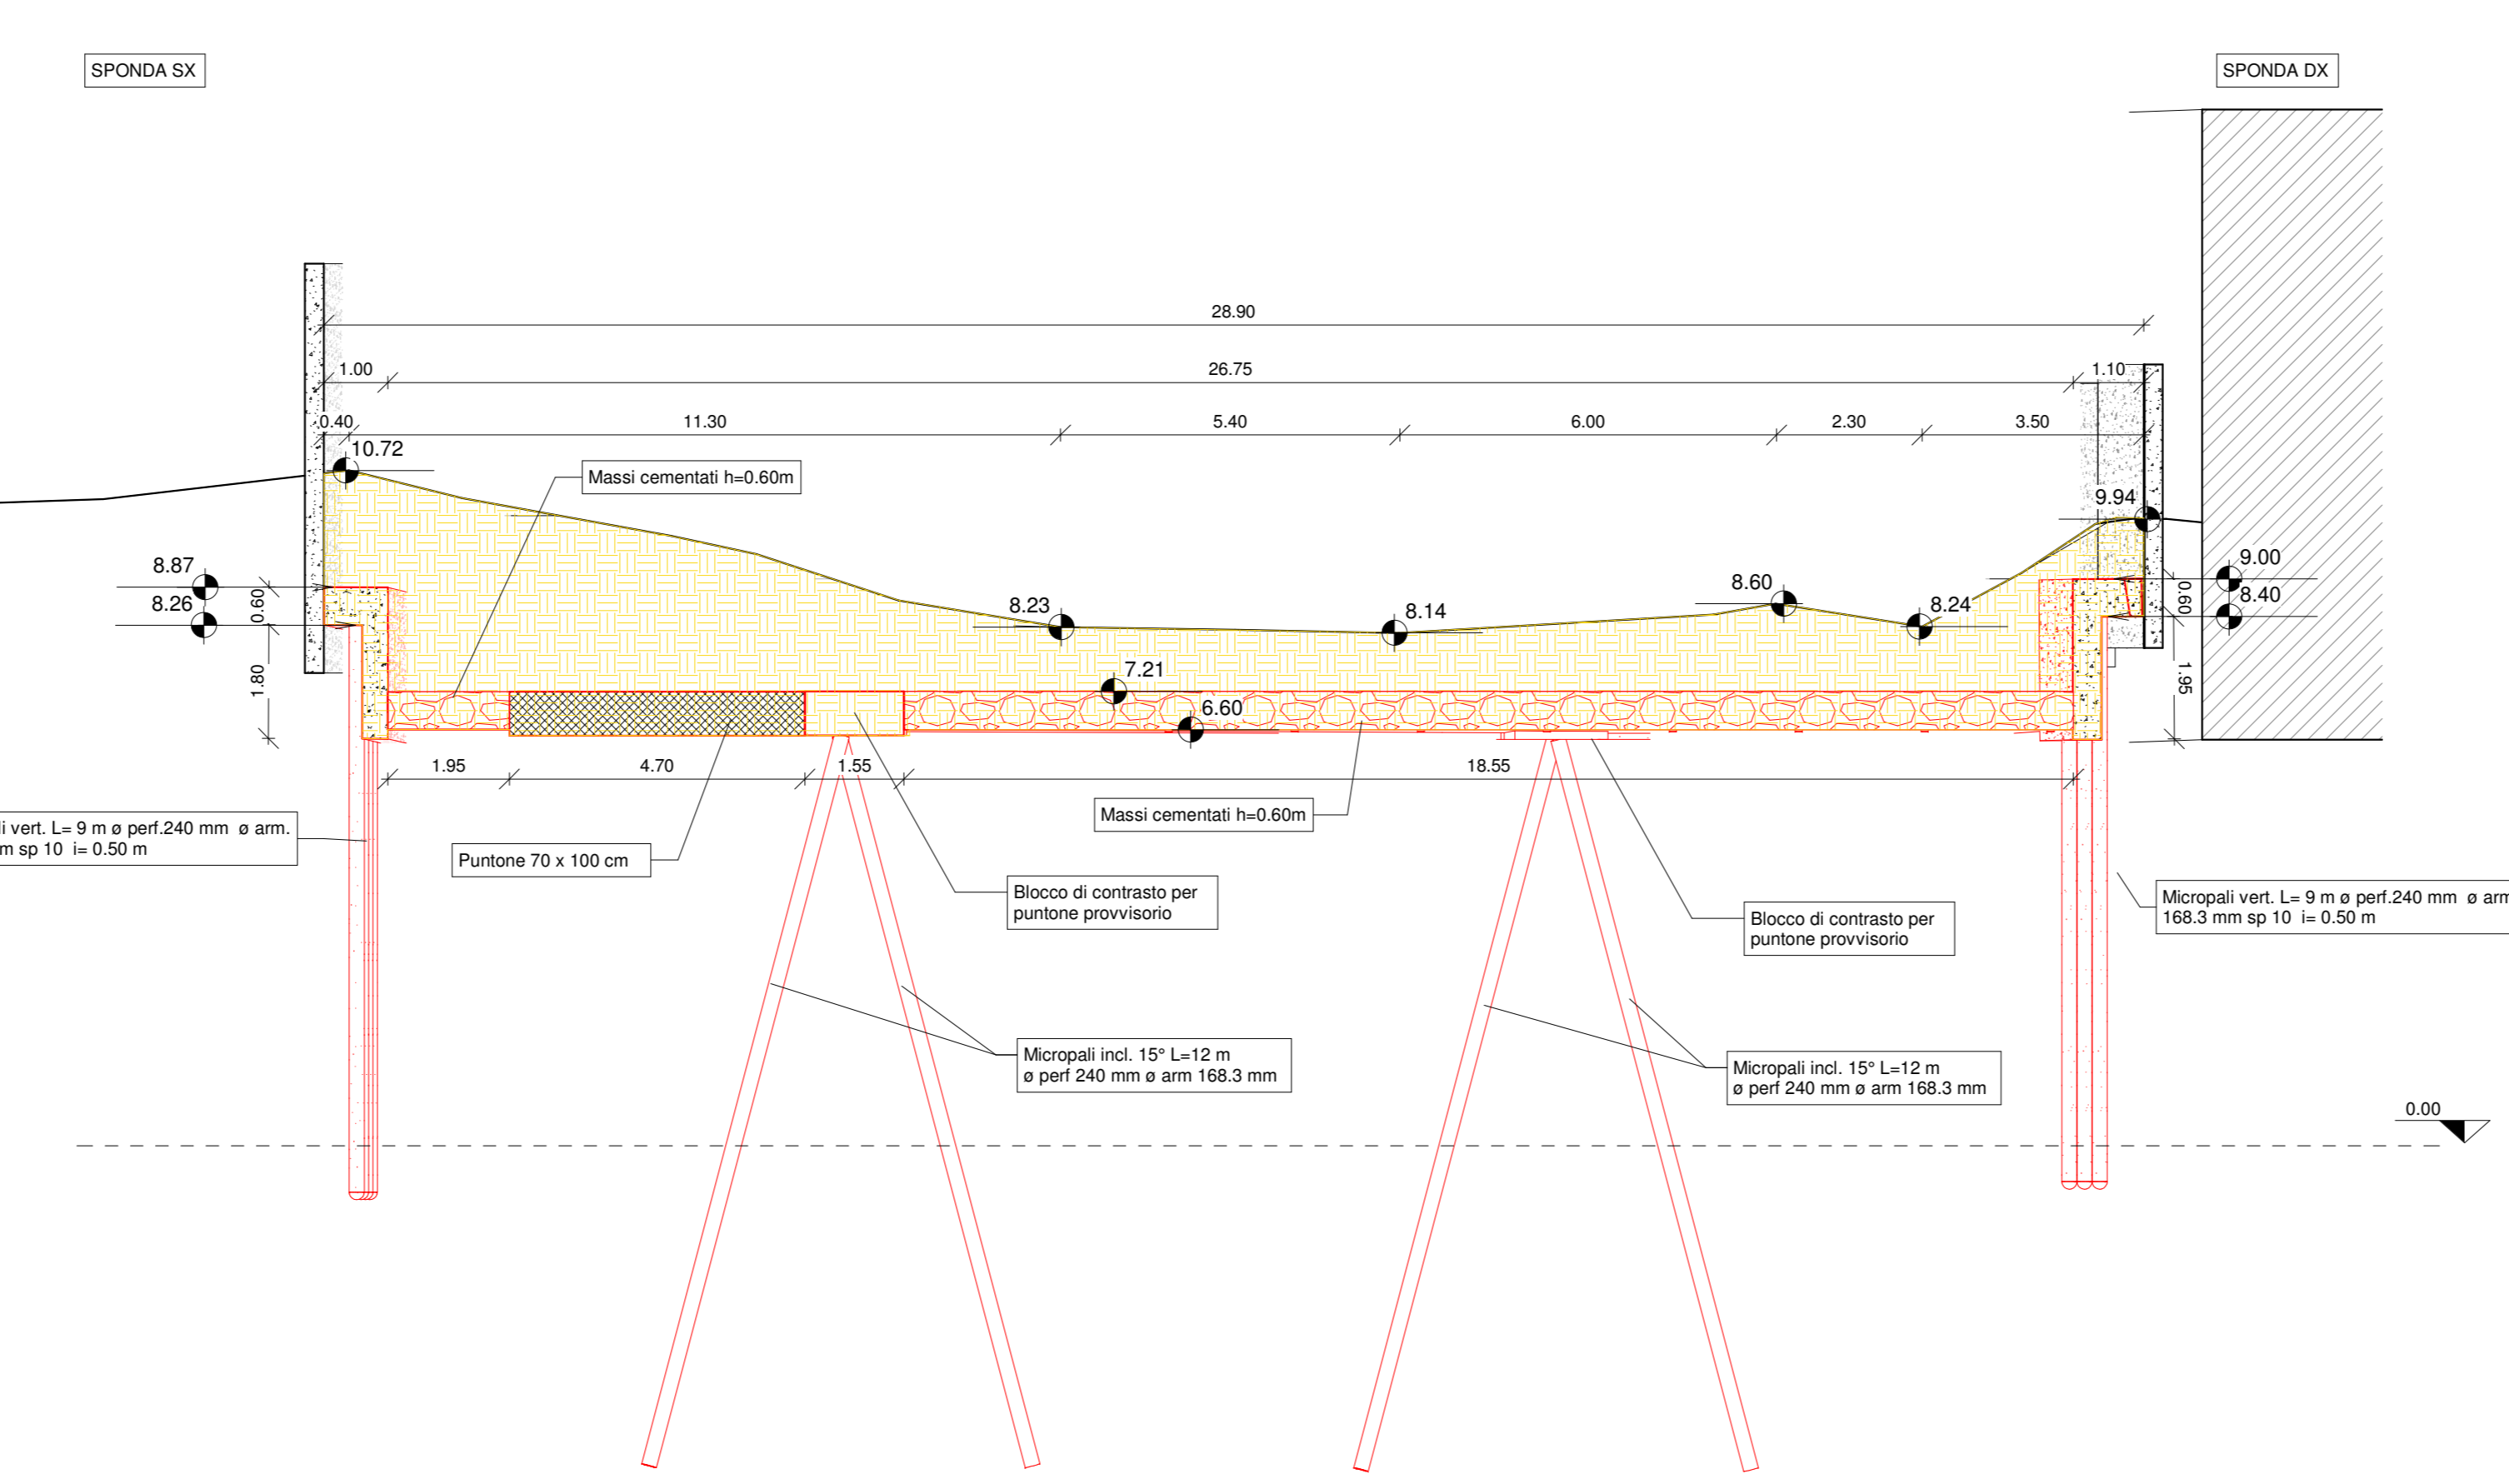


Sezione 24
Scala 1 : 100

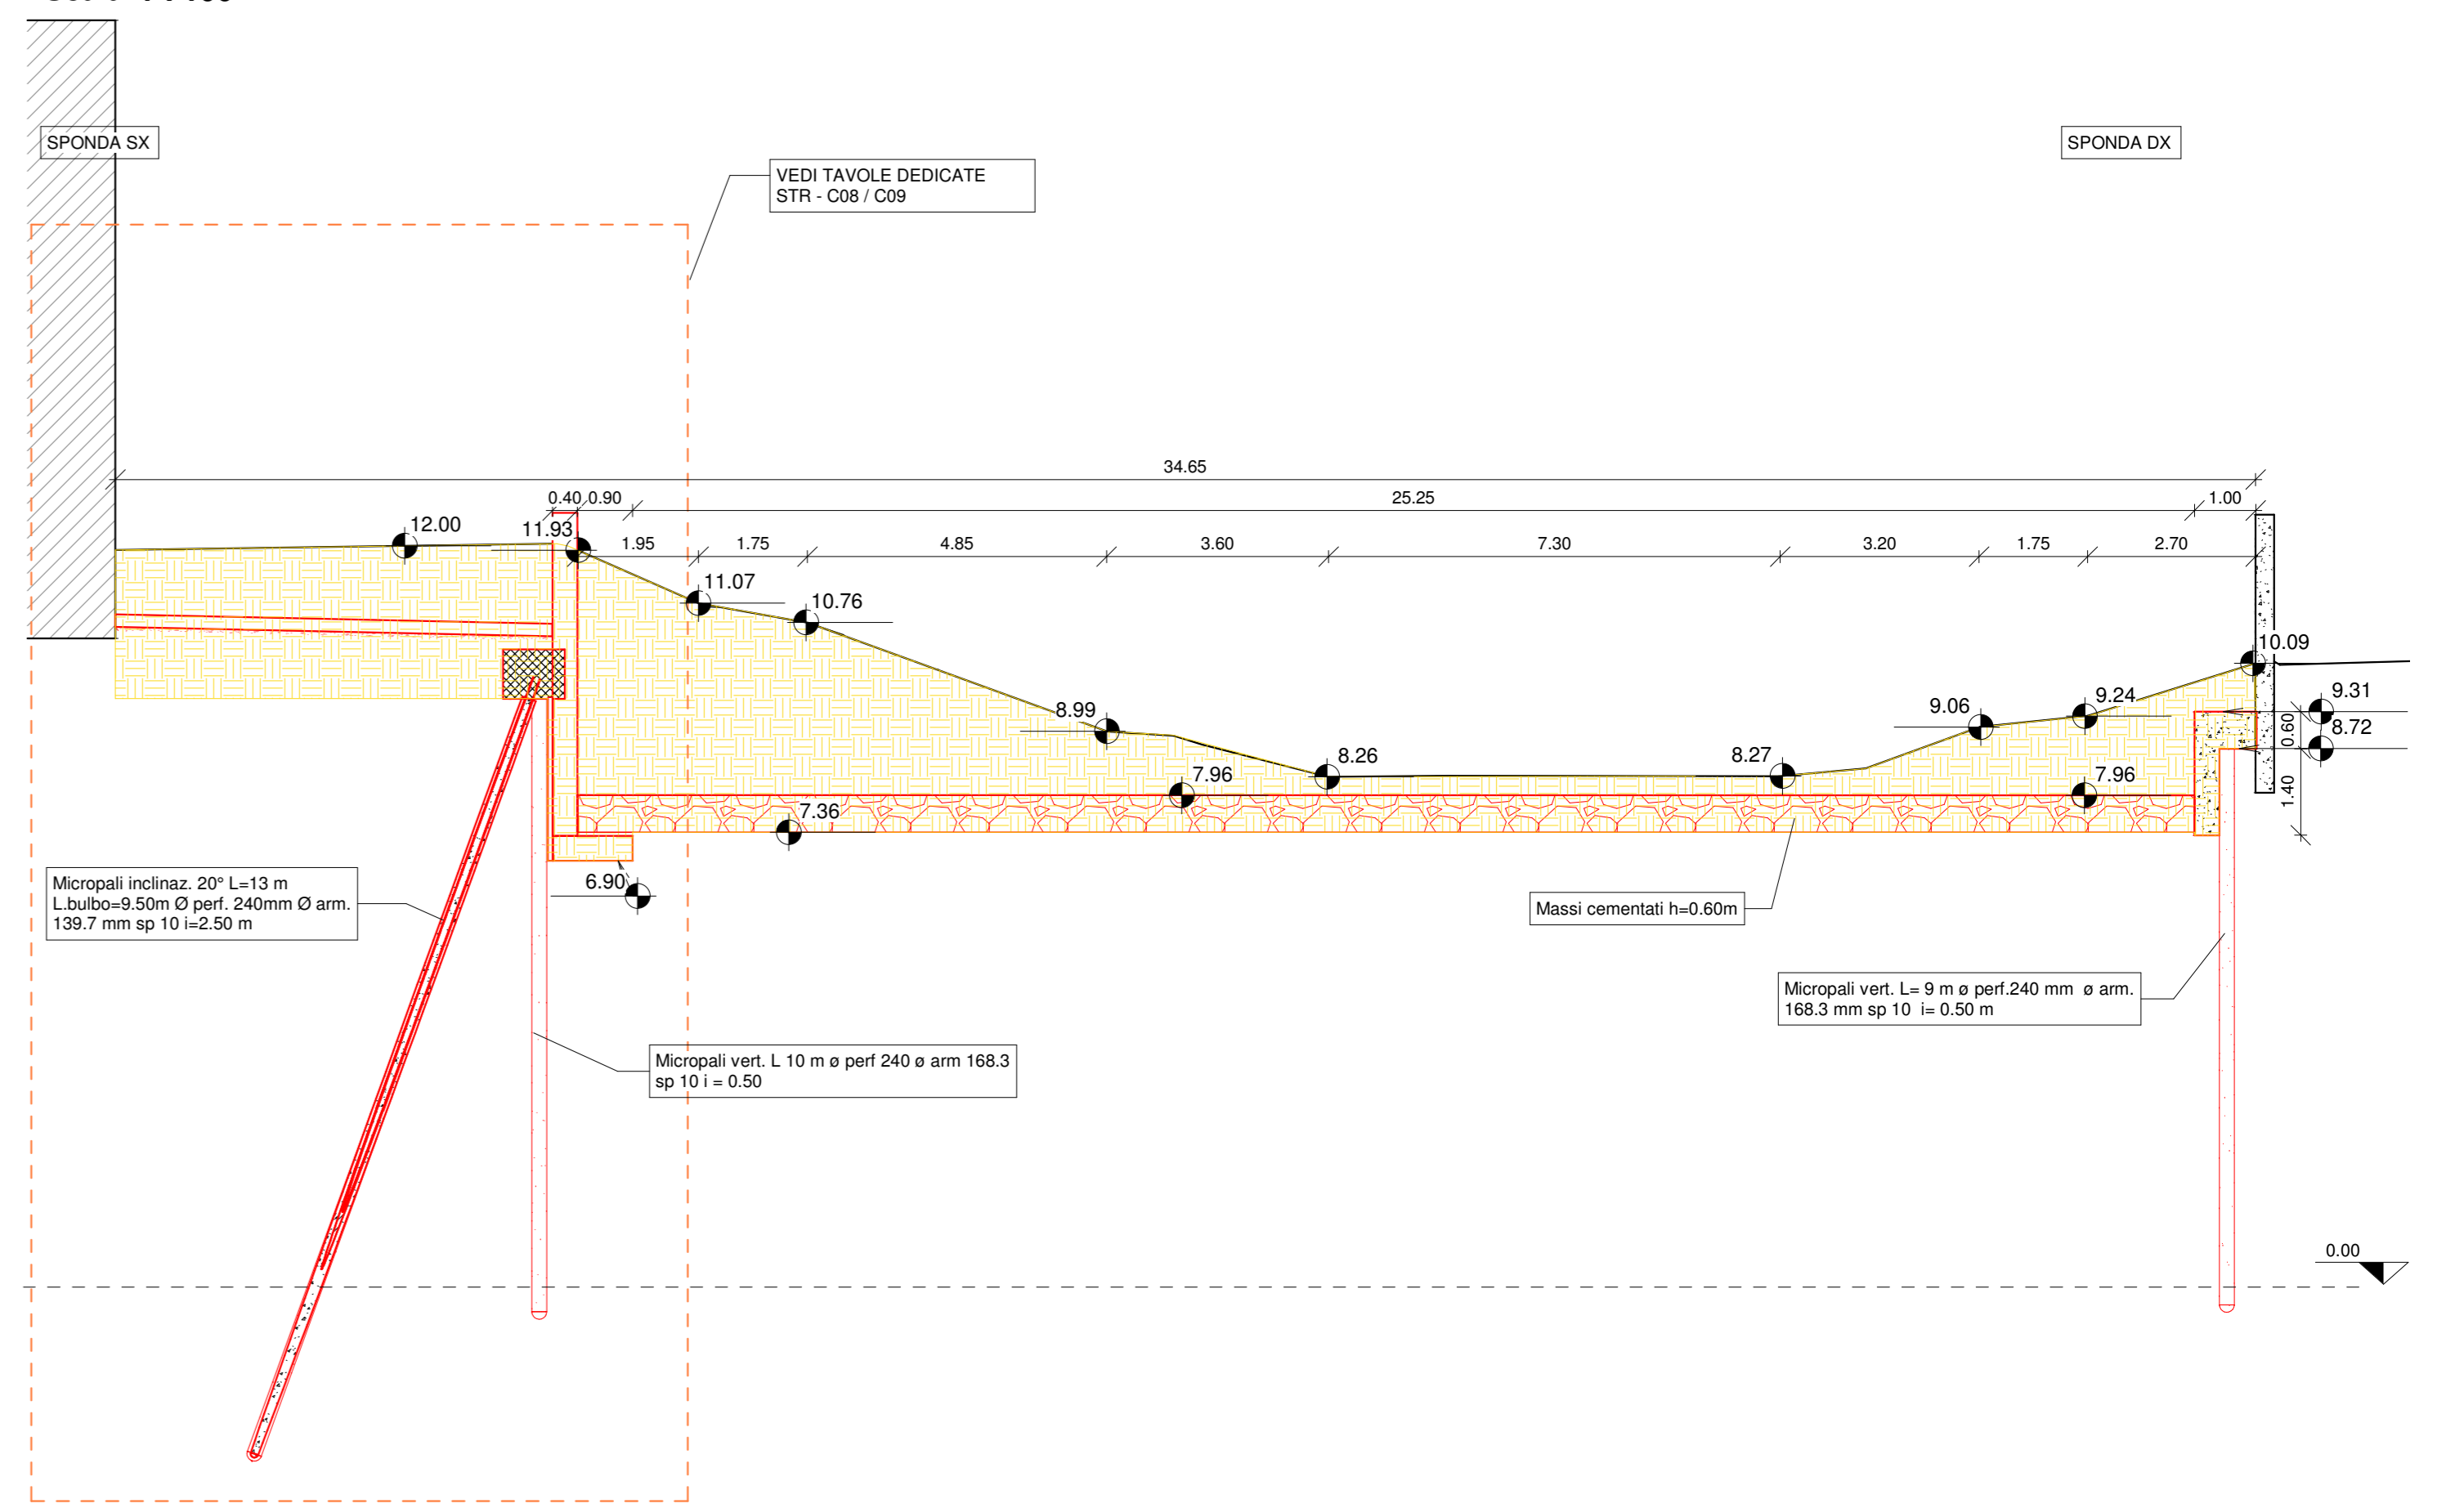

Sezione 25
Scala 1 : 100

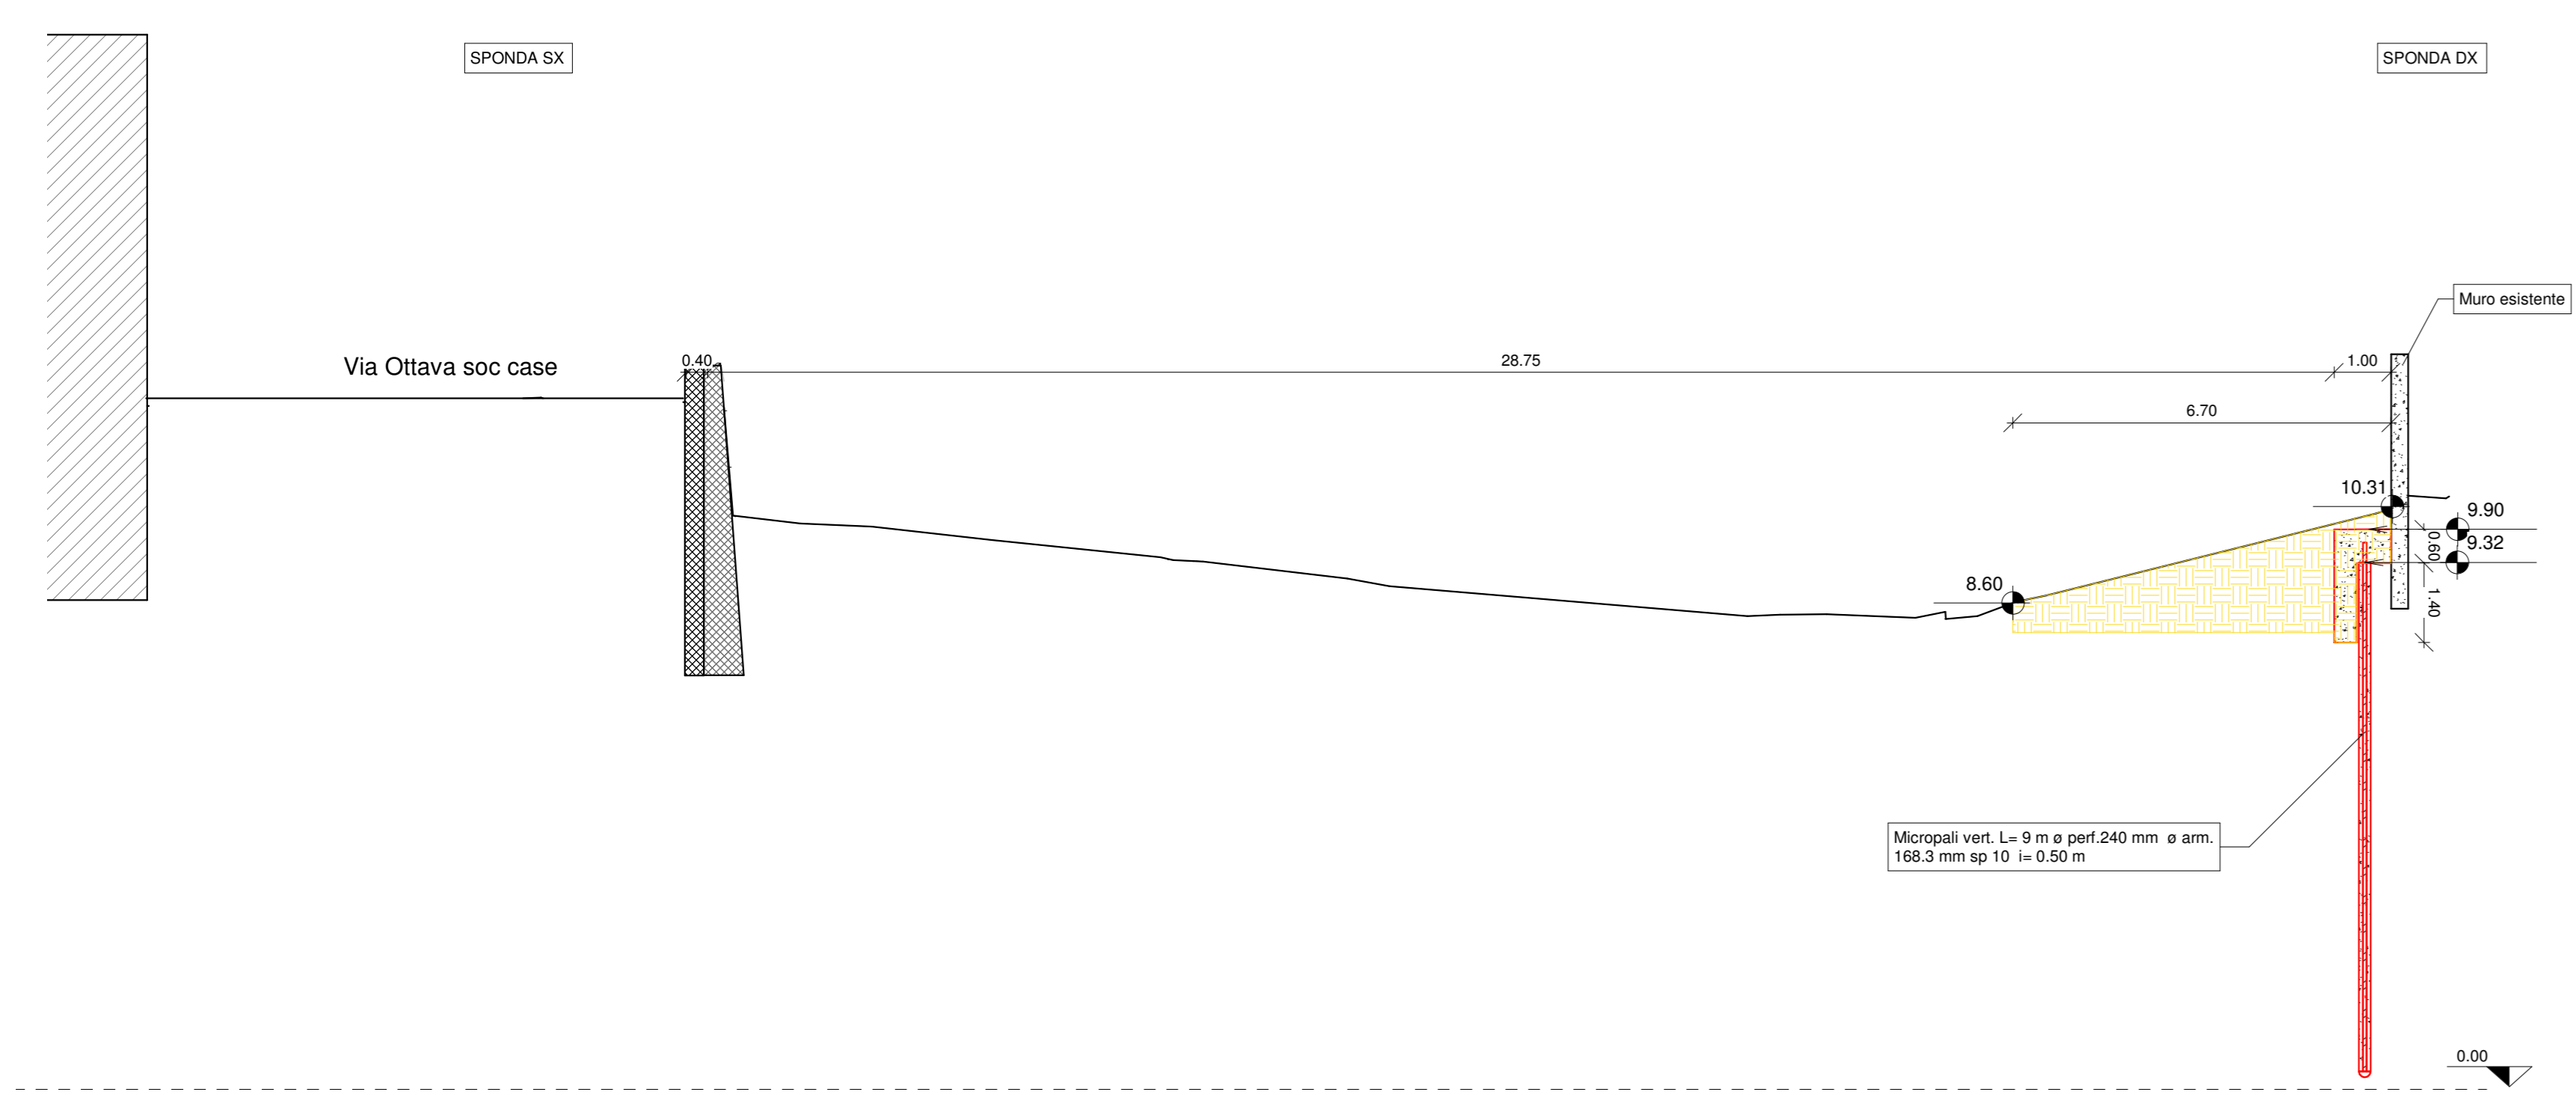

Sezione 26
Scala 1 : 100

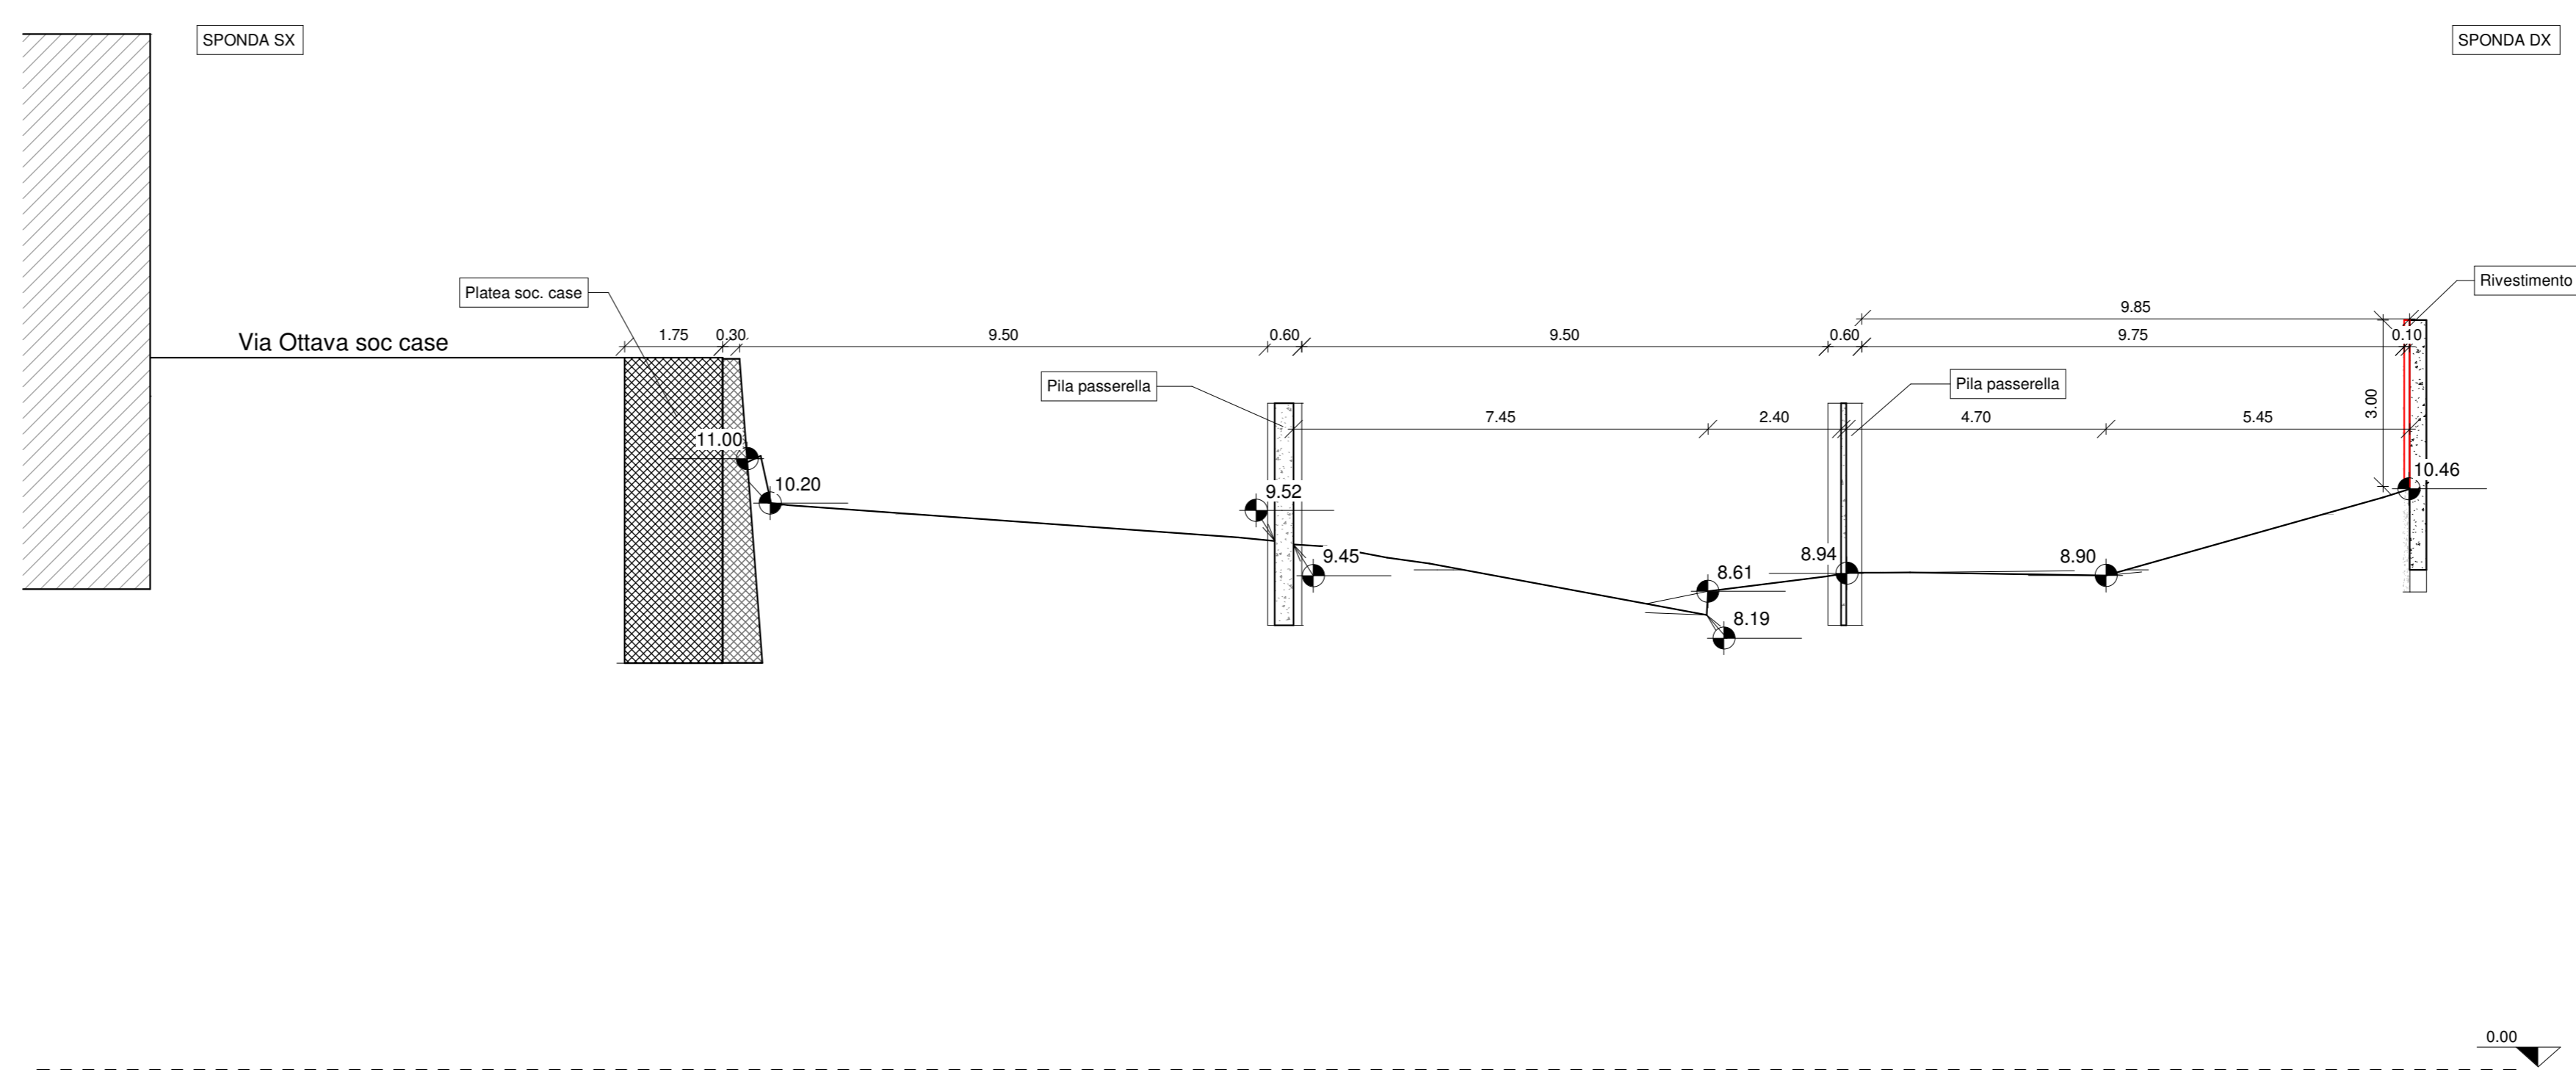

ITEC
engineering

Committente:
Comune di Genova

Livello di progetto:
ESECUTIVO

Tavola n°:
STR-C04

Scala:
1 : 100

Codice progetto:
P075-18

Nome File:
P075-18-E-DI-STR-C04

Comune di Genova

Titolo:
OPERE DI ADEGUAMENTO IDRAULICO DEL TORRENTE CHIARAVAGNA-ULTIMO LOTTO

Oggetto:
Caniere C - Sezioni da sez. 18.15 a sez. 26 - Progetto

Firme:

Rev.	Modifiche / Revisioni	Redatto	Data	Contr./Appr.	Data
A	PRIMA EMISSIONE	Autore	31/05/2019	Supervisore	31/05/2019
-	-	-	-	-	-
-	-	-	-	-	-
-	-	-	-	-	-

ITEC engineering S.r.l.
Via Salaria Nuova, 89
00198 Roma, Italia
Tel. +39 06 5110022
info@itec-engineering.it

14139 GENOVA
Via Salaria Nuova, 89
Tel. +39 010 999898
www.itec-engineering.it

ASSOCIATO
ice
CONFERENZA
opave

E' vietata o norma di legge la riproduzione, anche parziale, non autorizzata di questo documento.