




Sezione 27
Scala 1 : 100

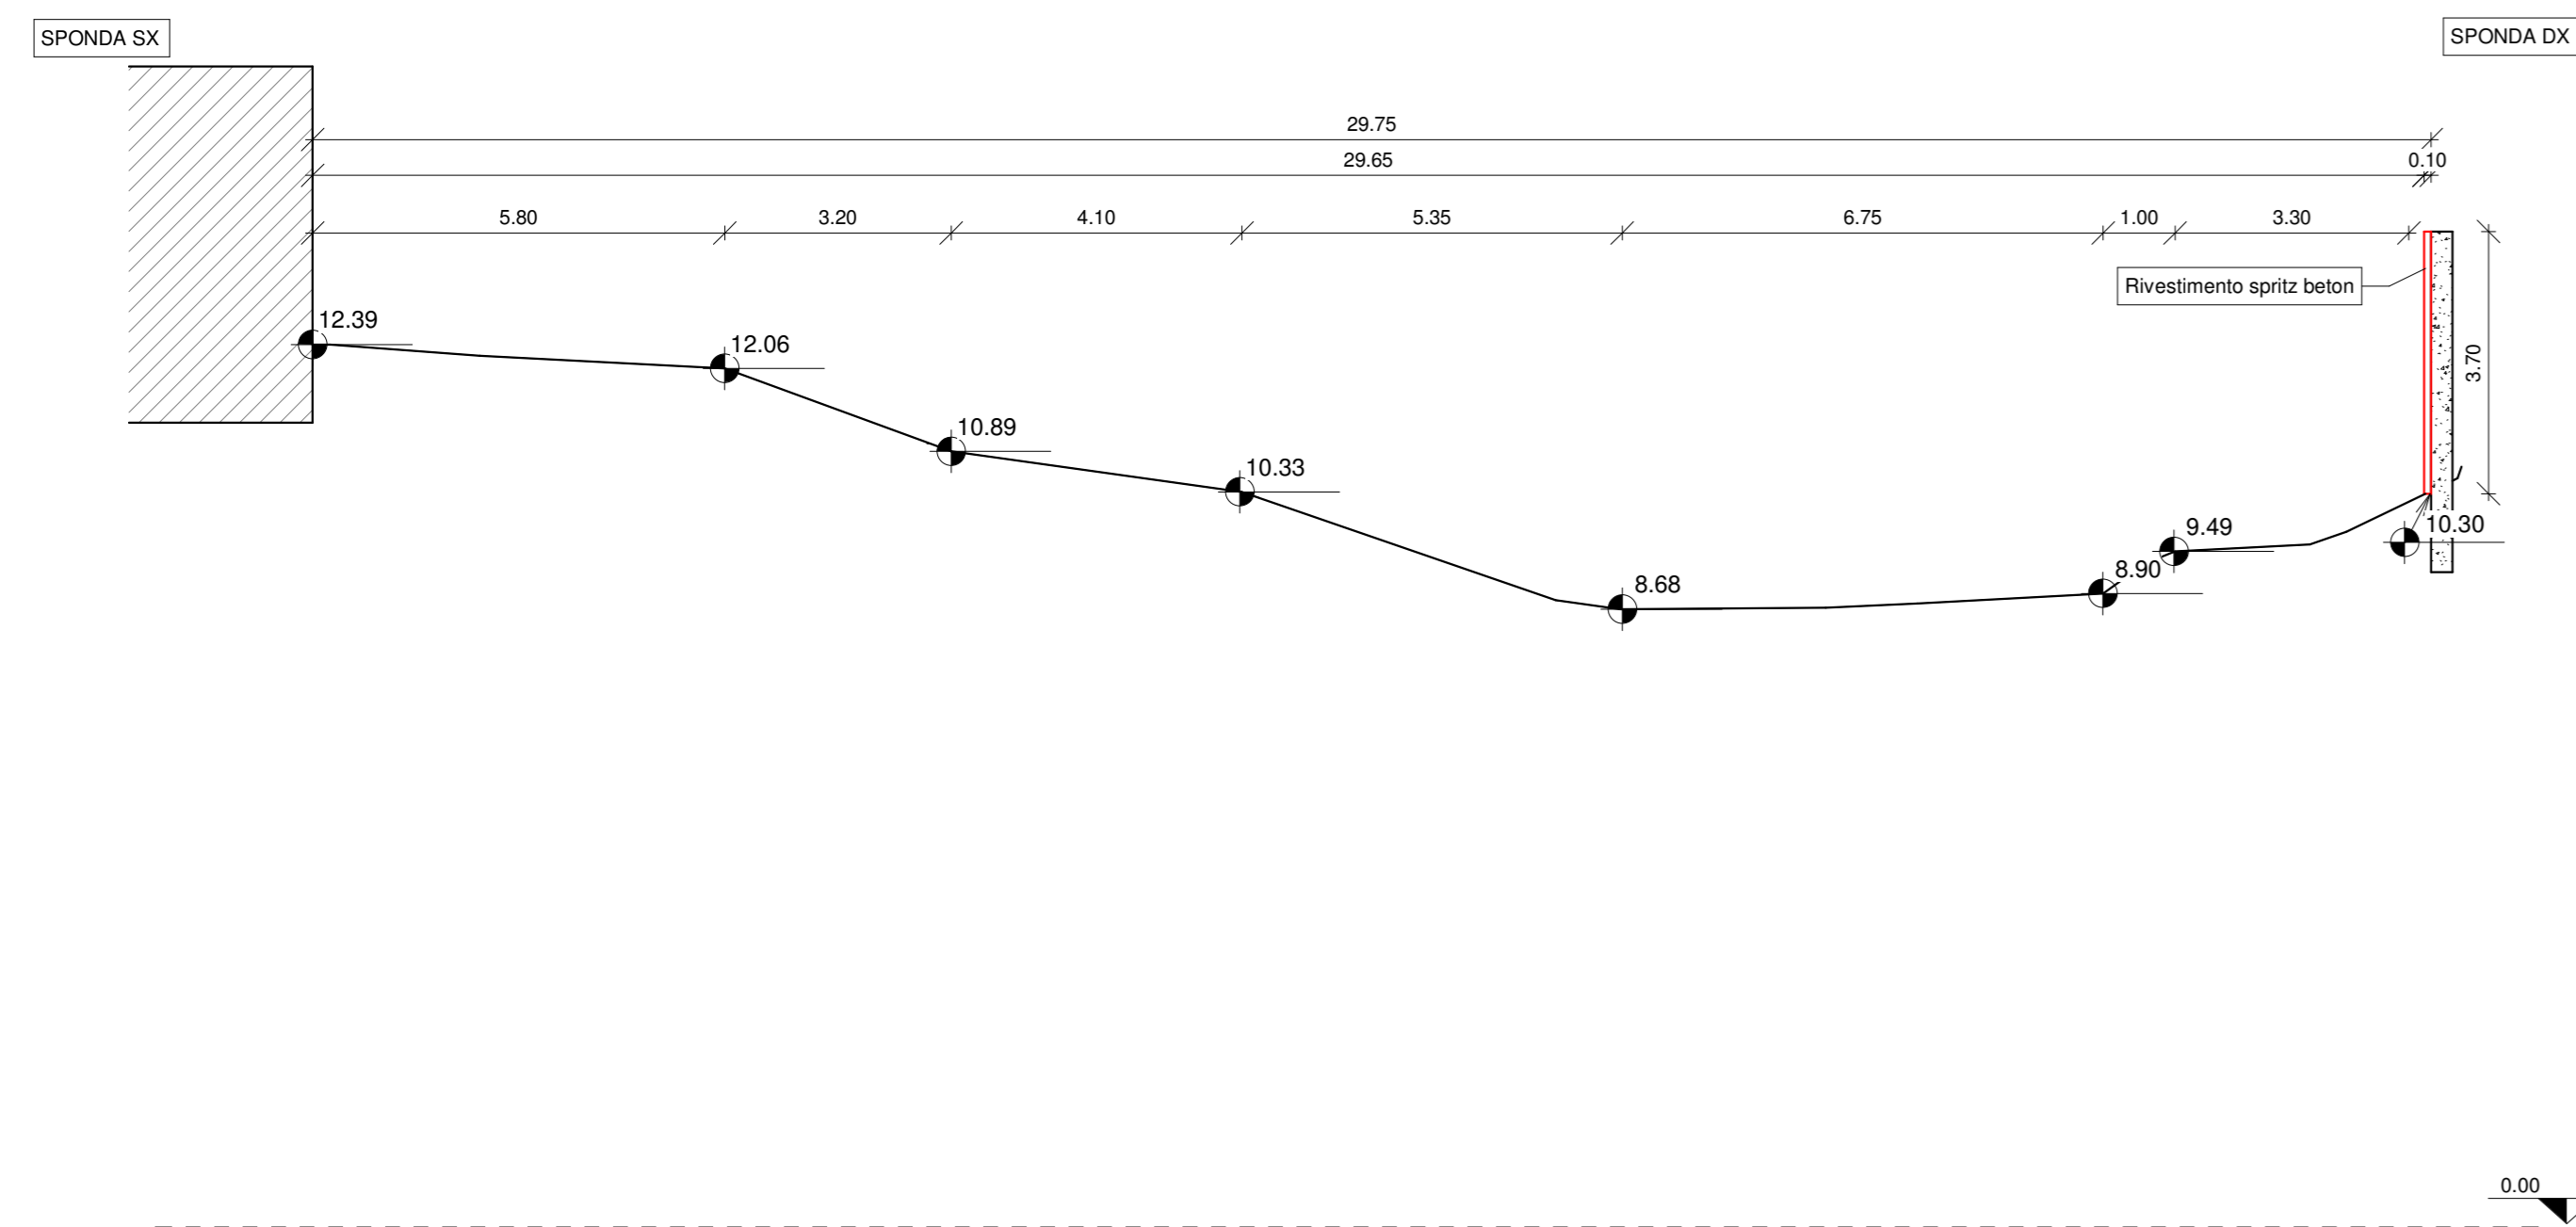


Sezione 27.1
Scala 1 : 100

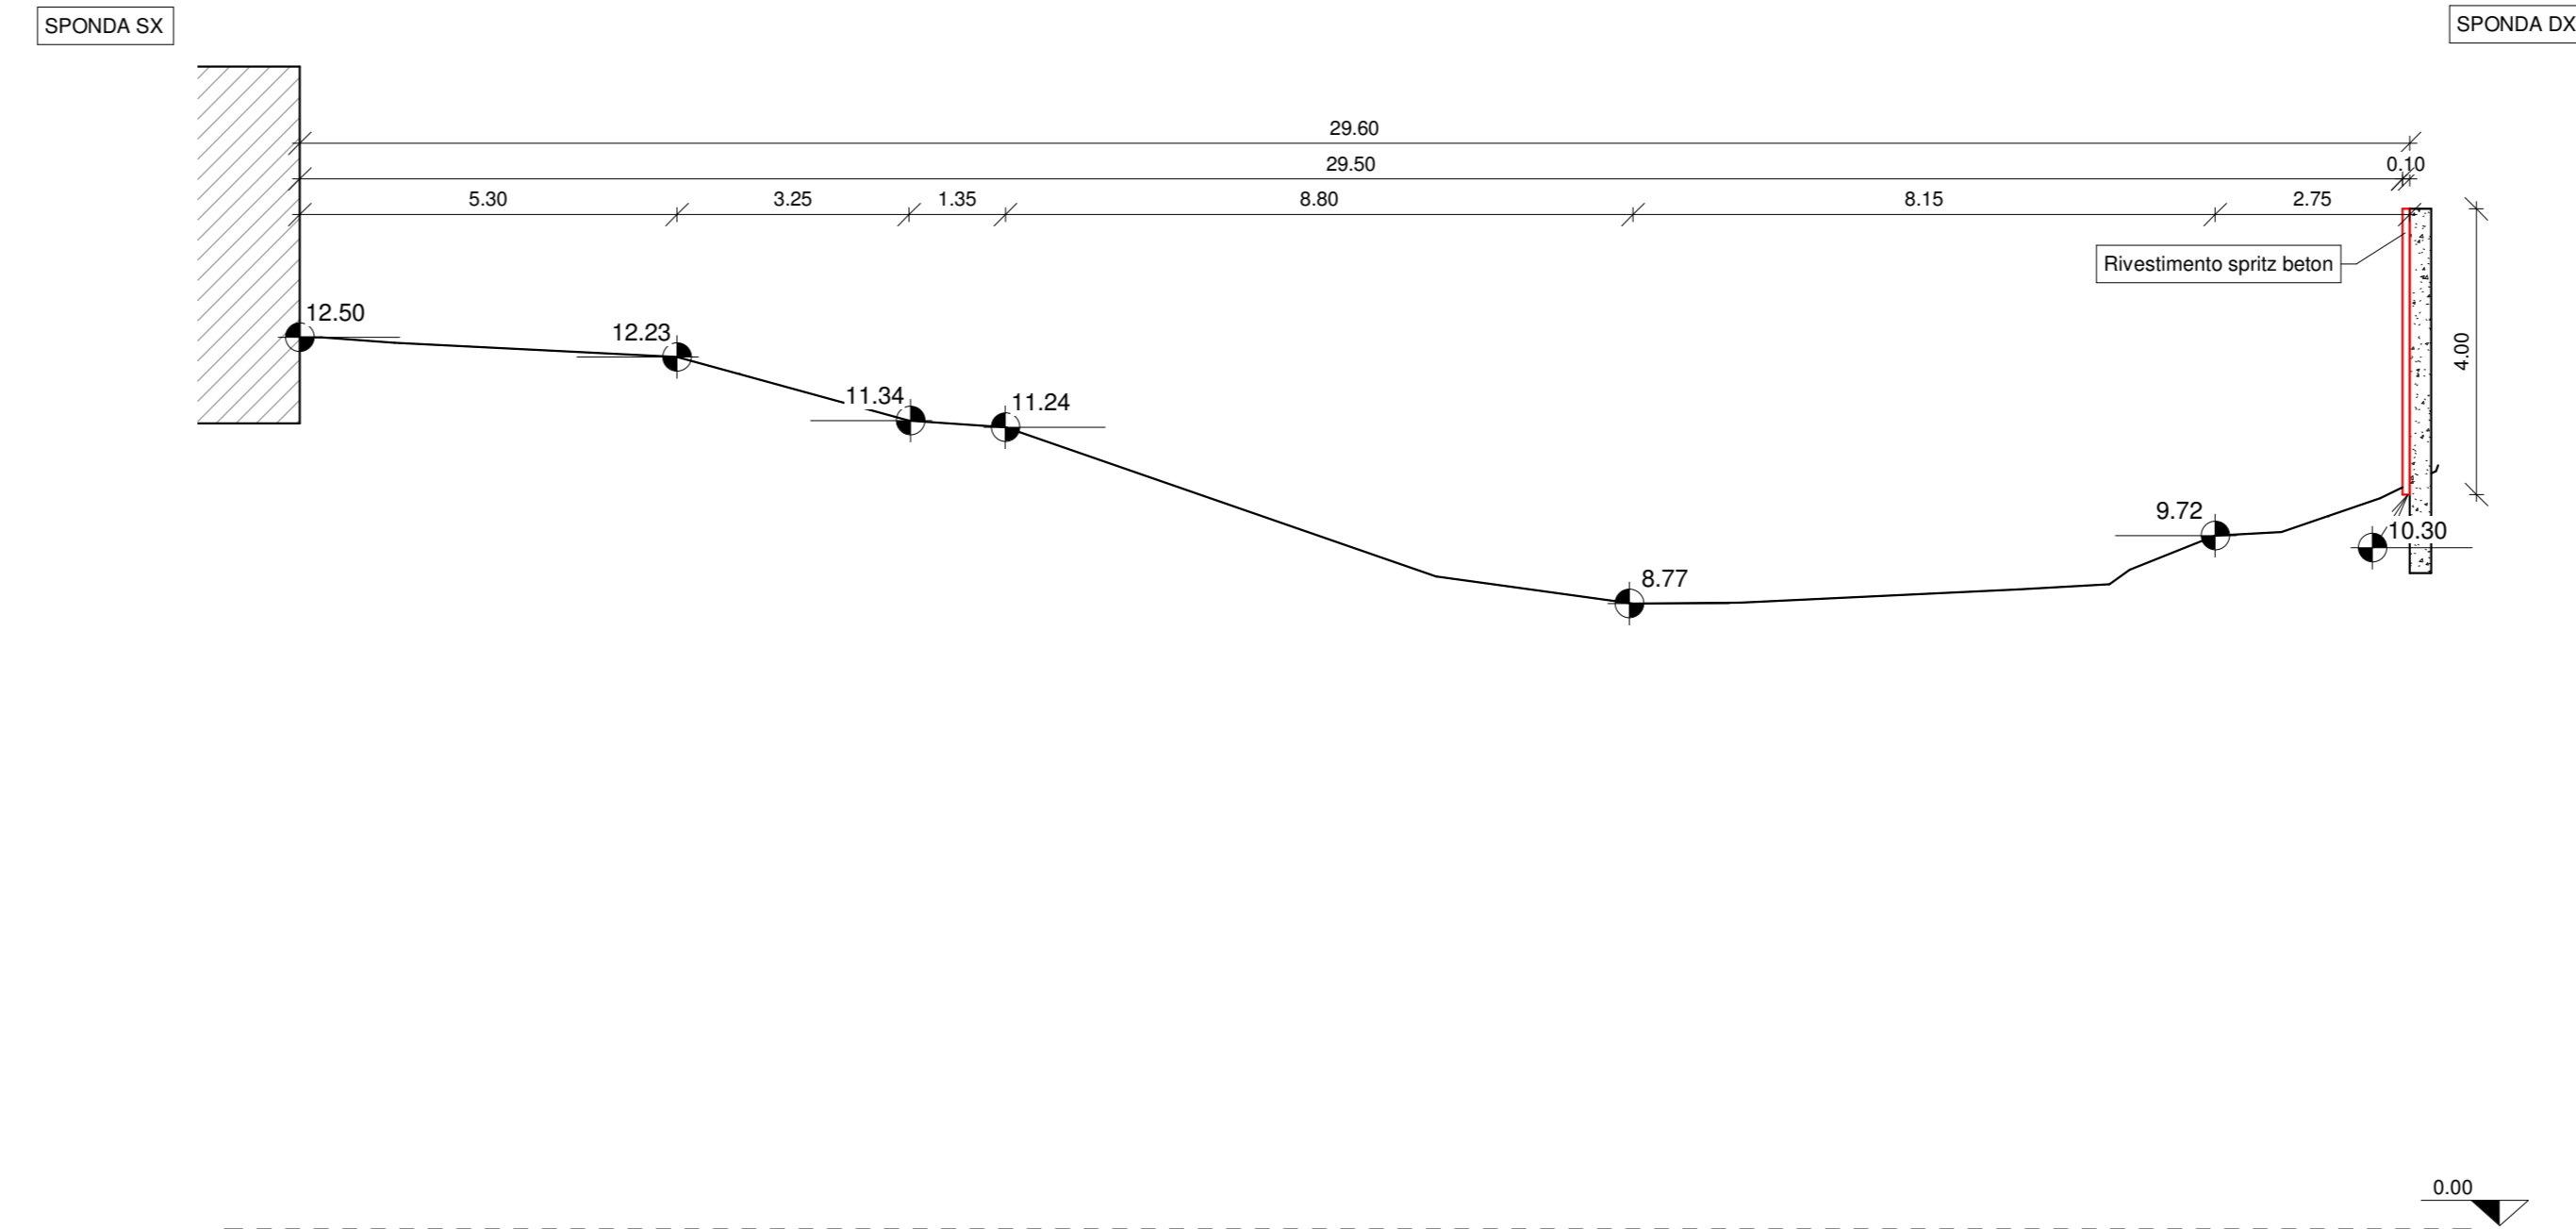


Sezione 28
Scala 1 : 100

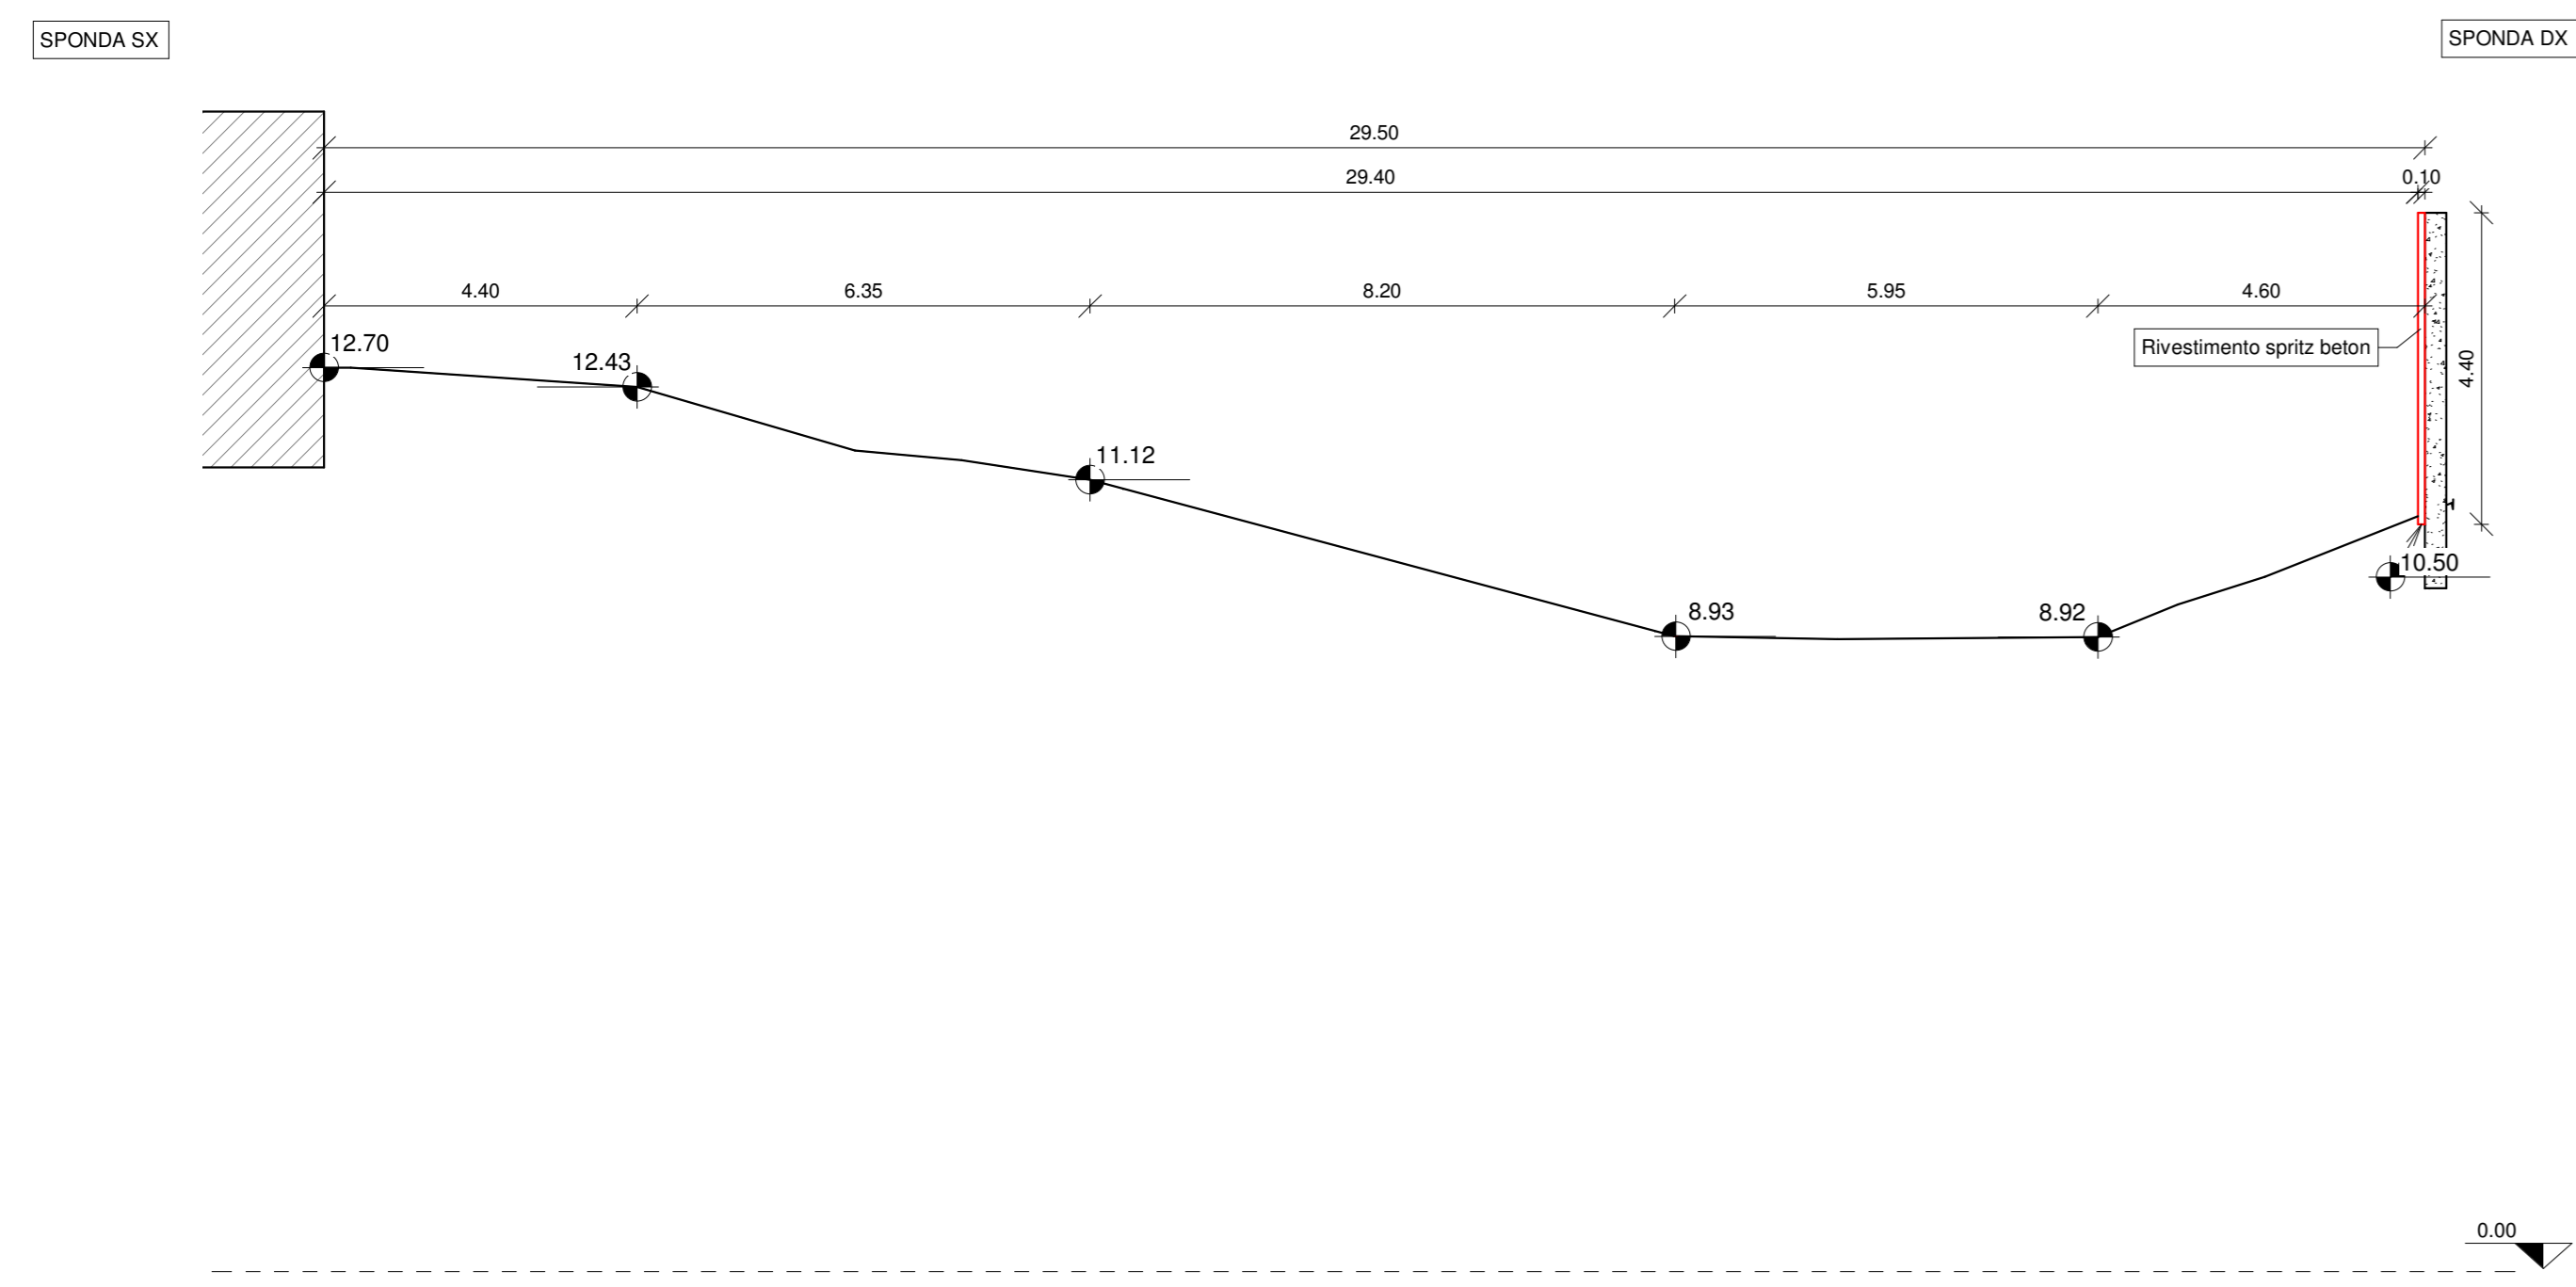


Sezione 29
Scala 1 : 100

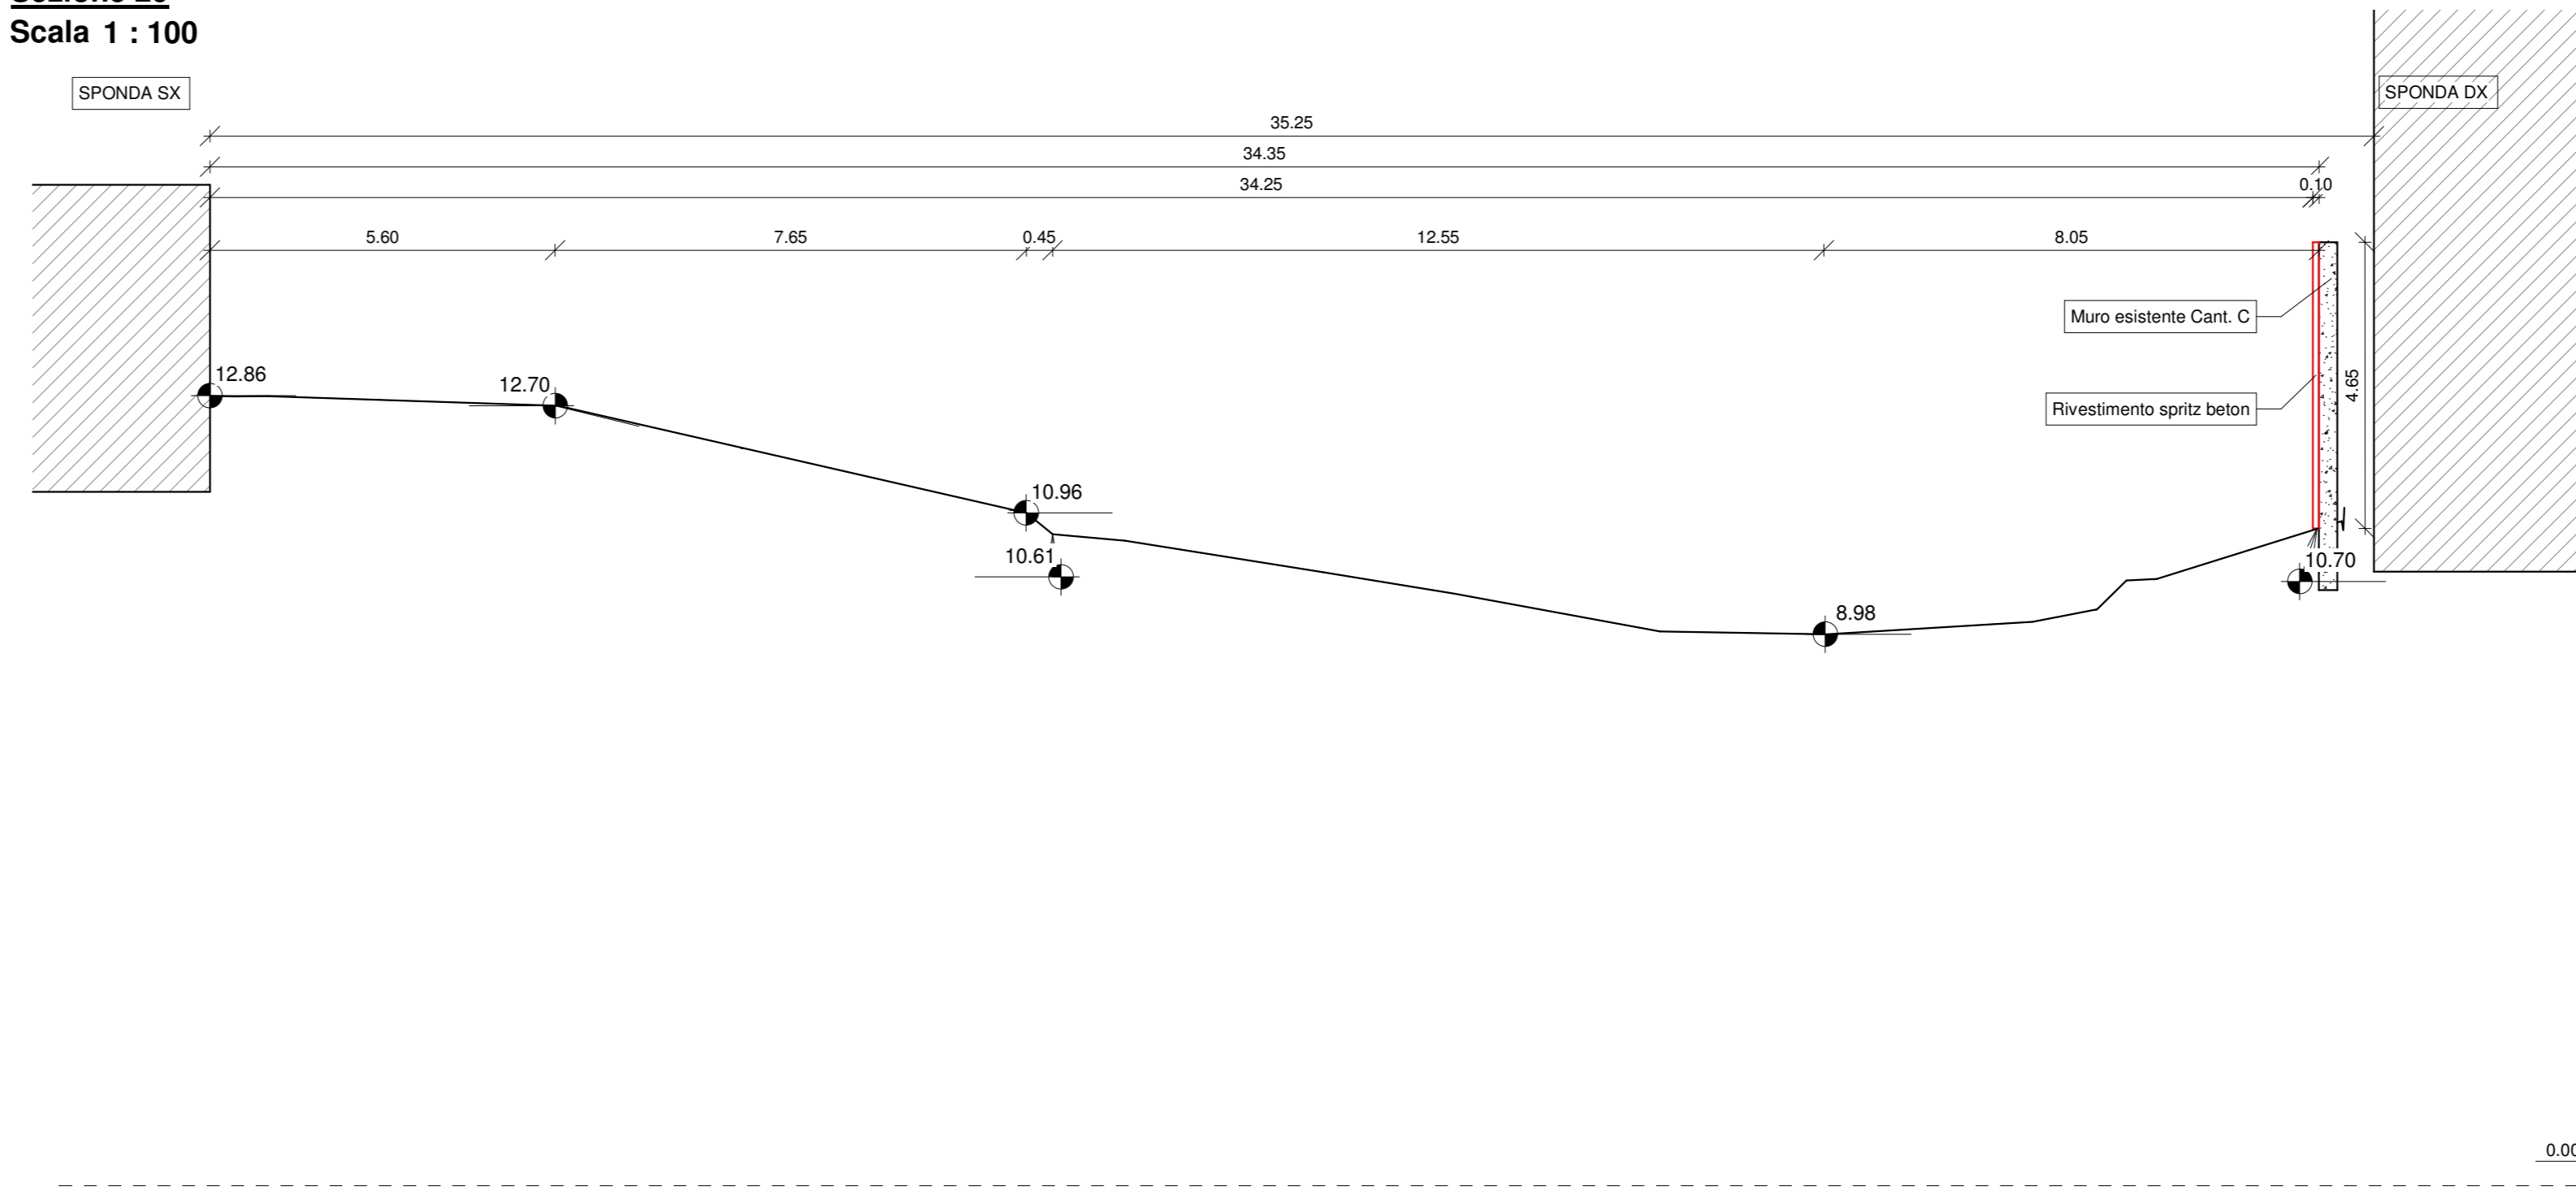


Sezione 30
Scala 1 : 100

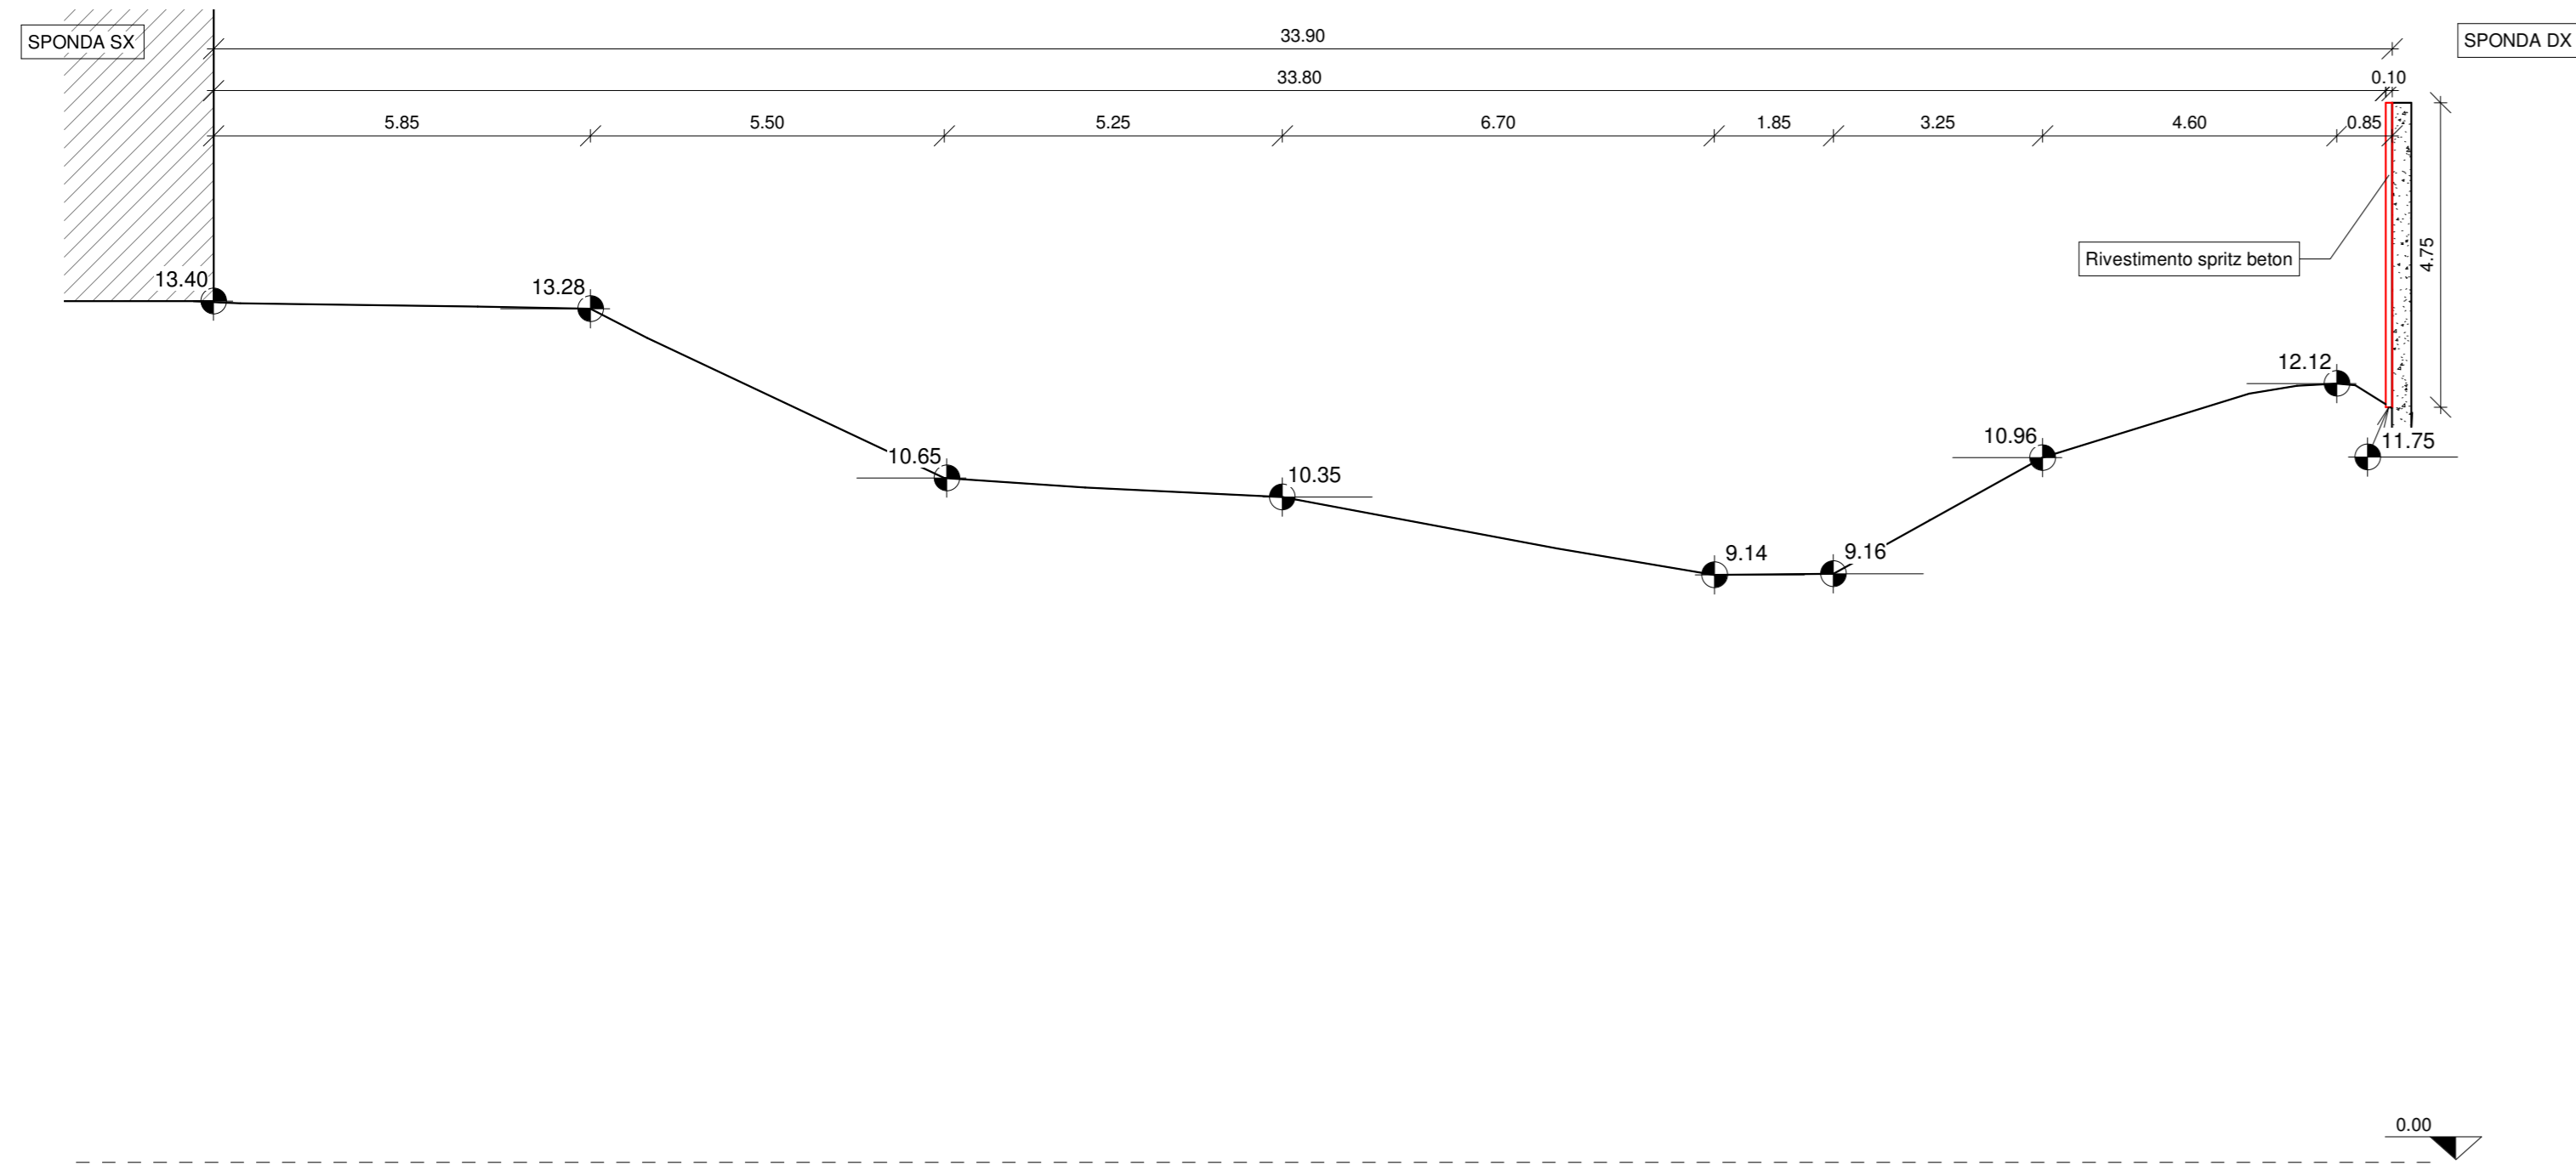


Sezione 31
Scala 1 : 100

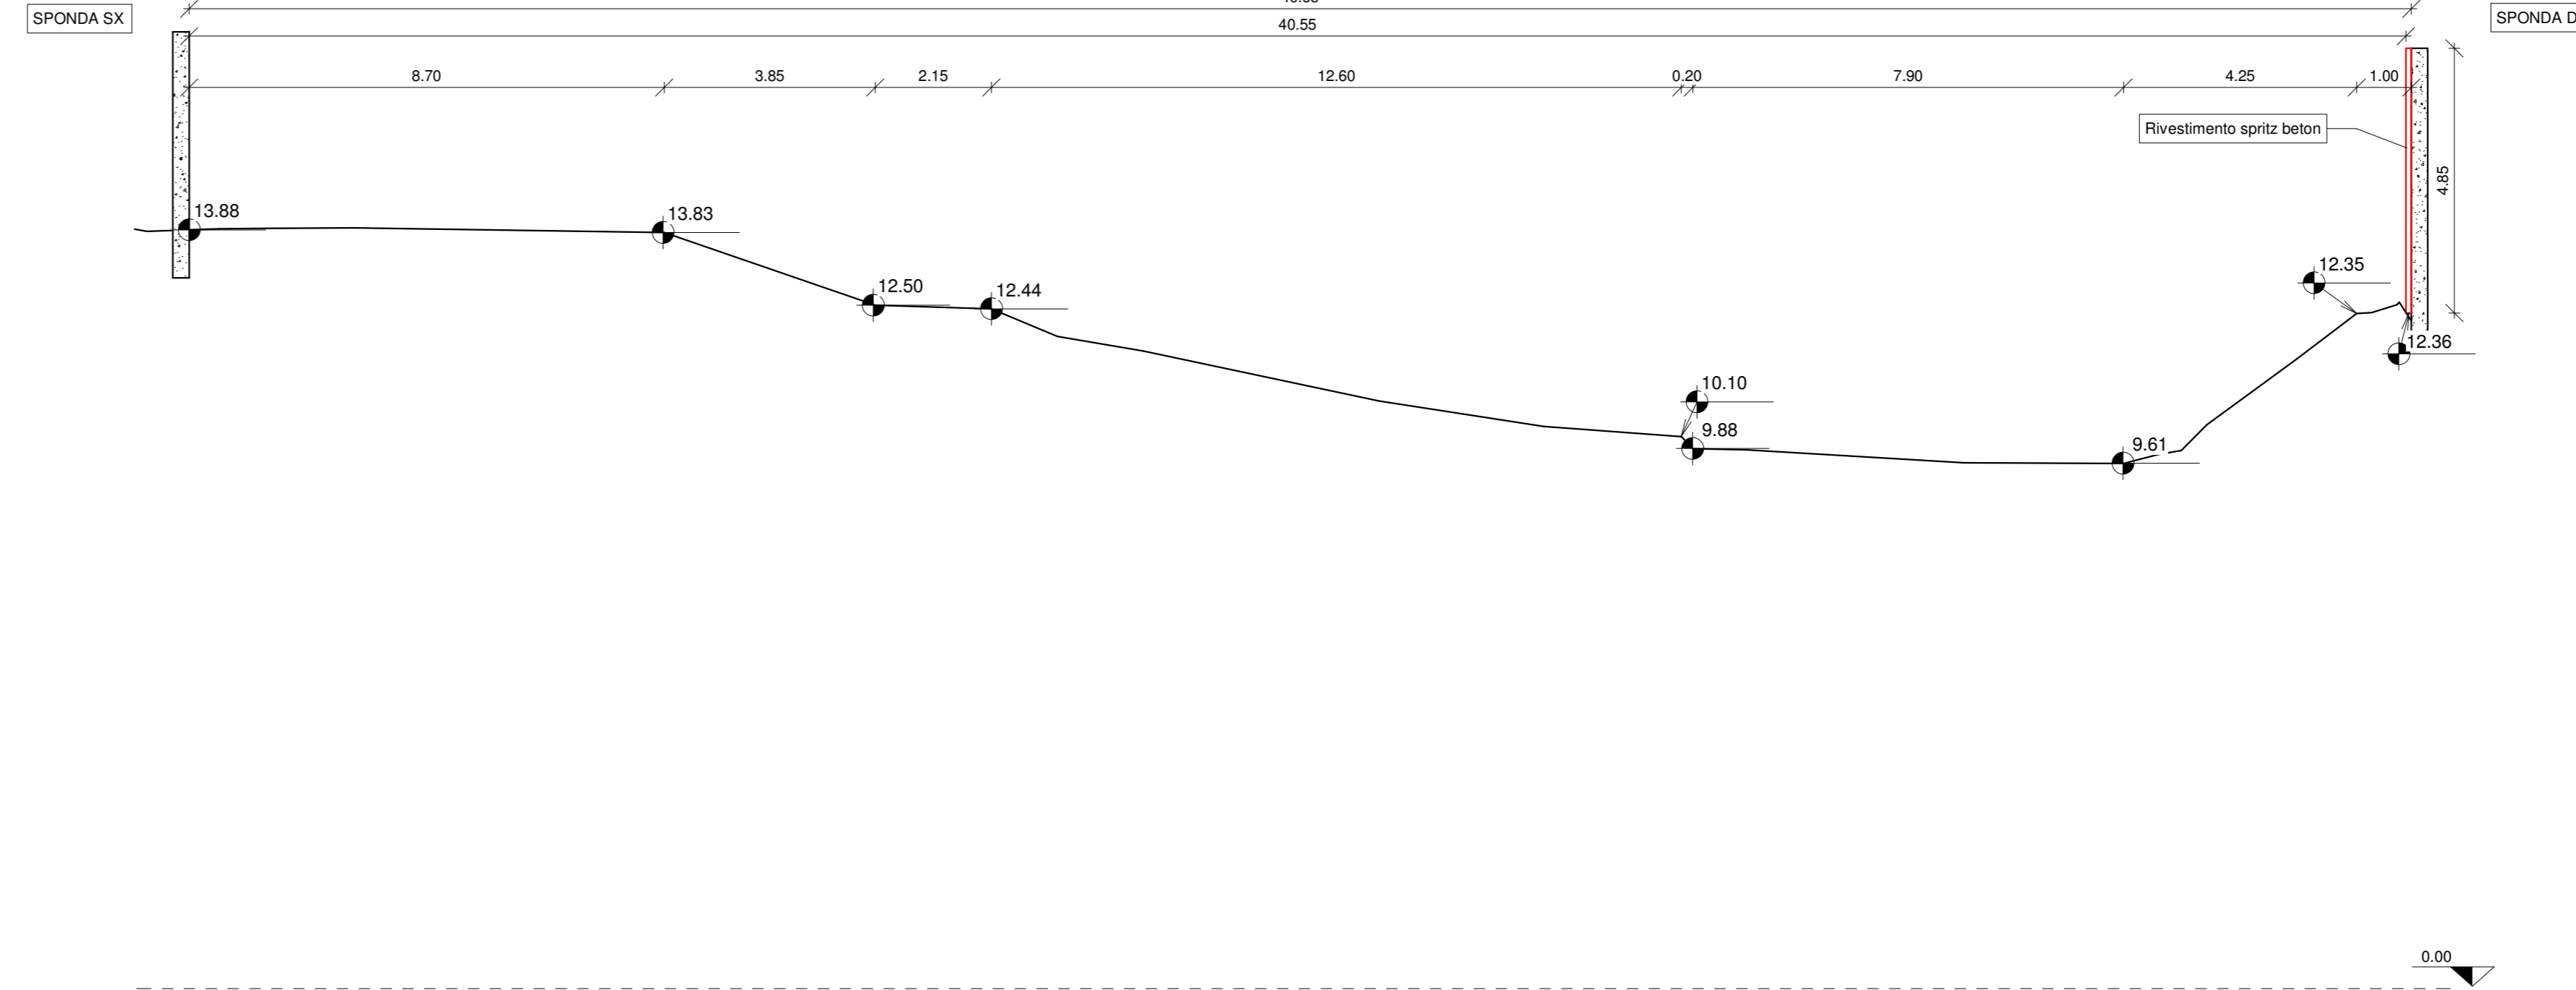

Sezione 32
Scala 1 : 100

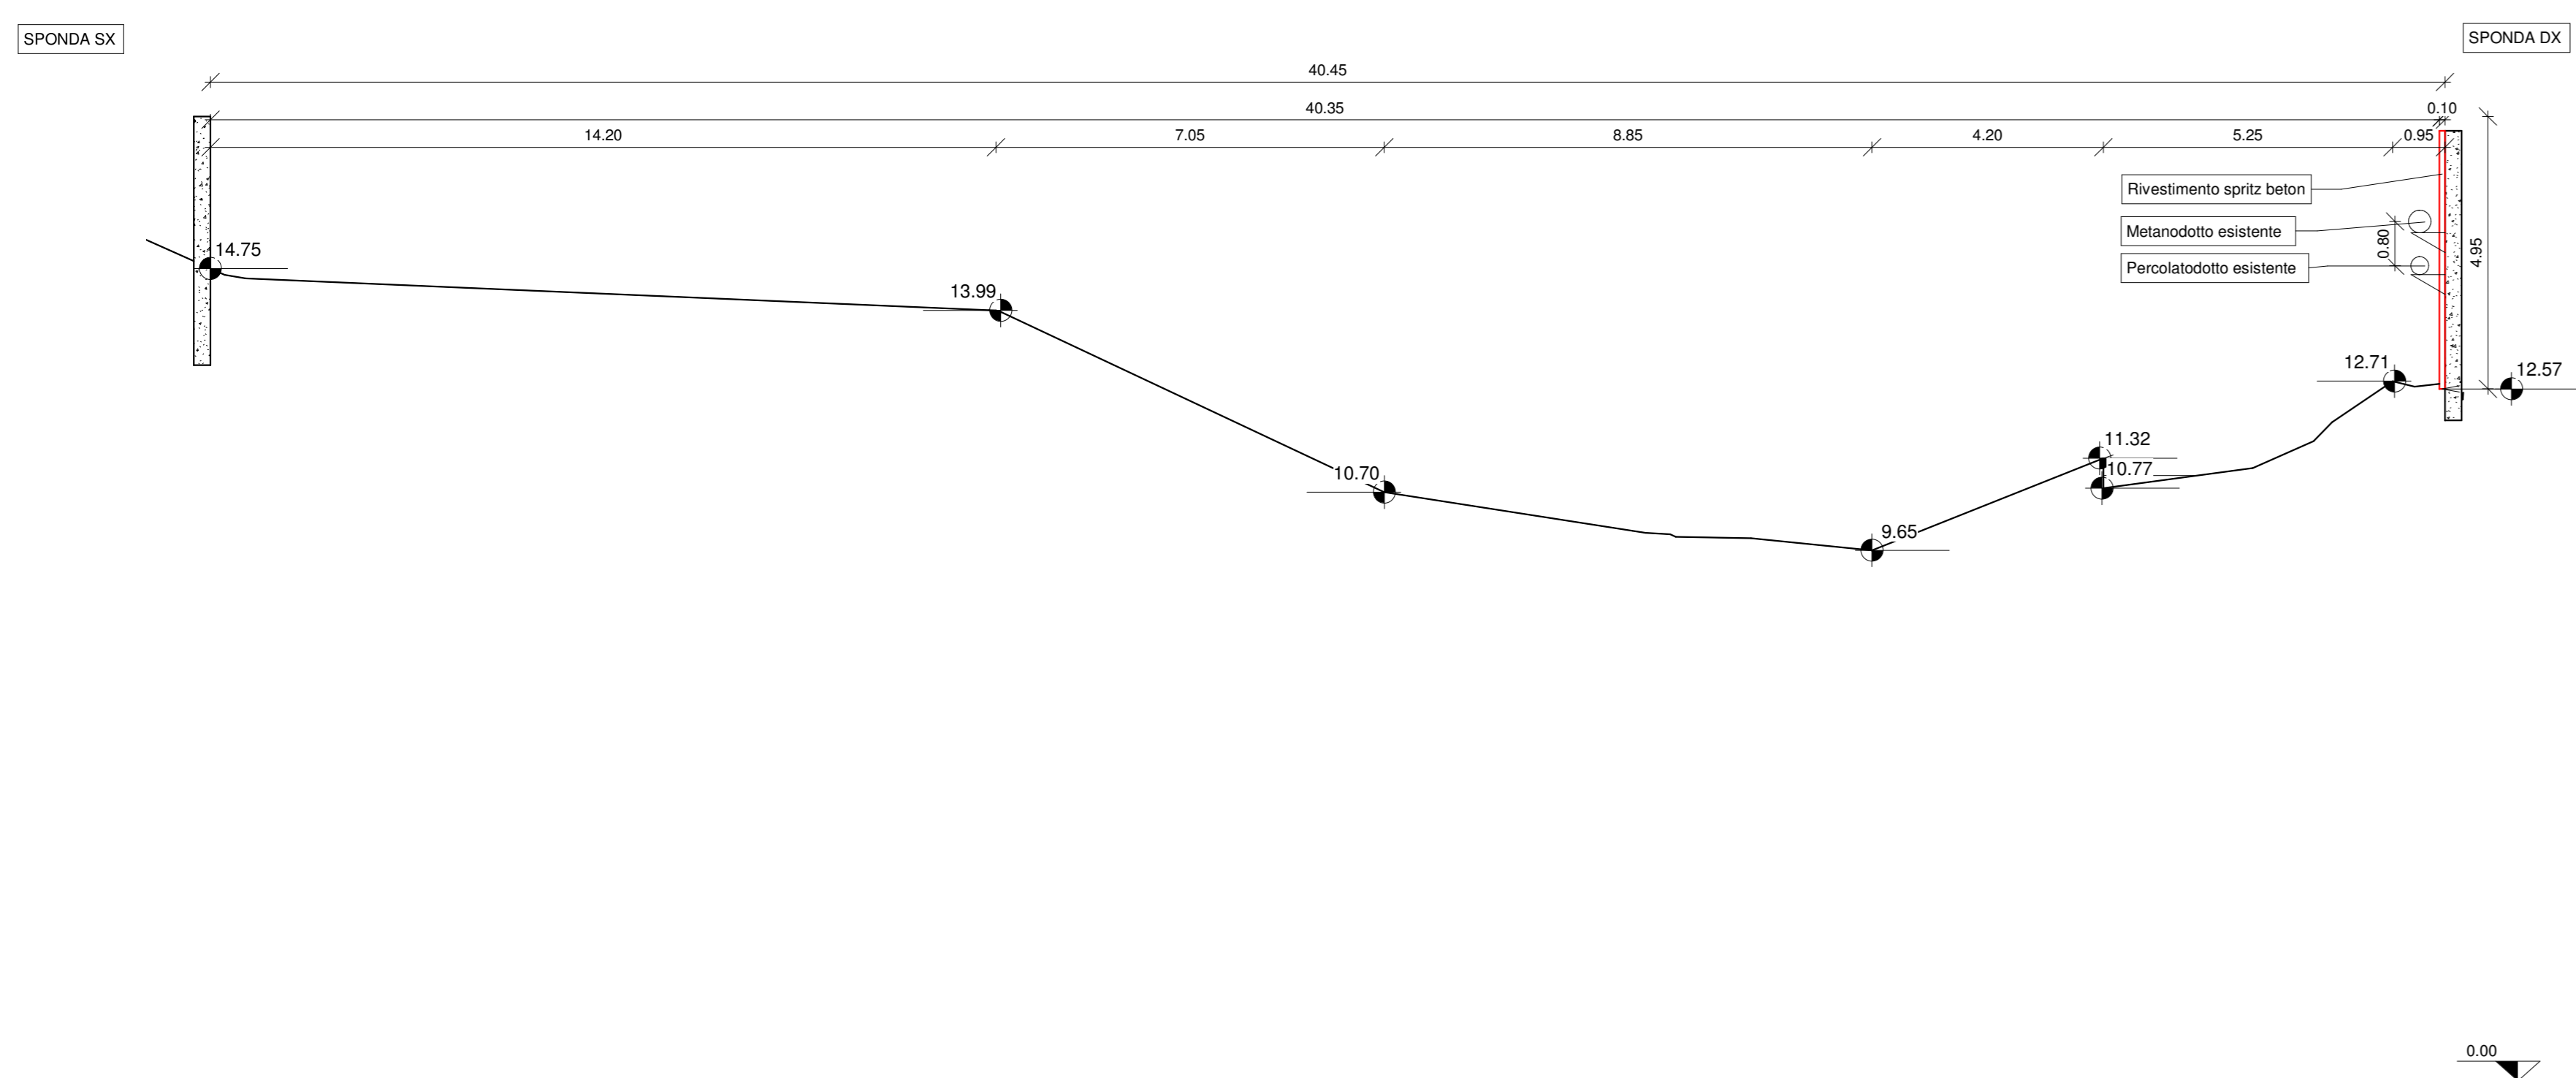

Sezione 33
Scala 1 : 100

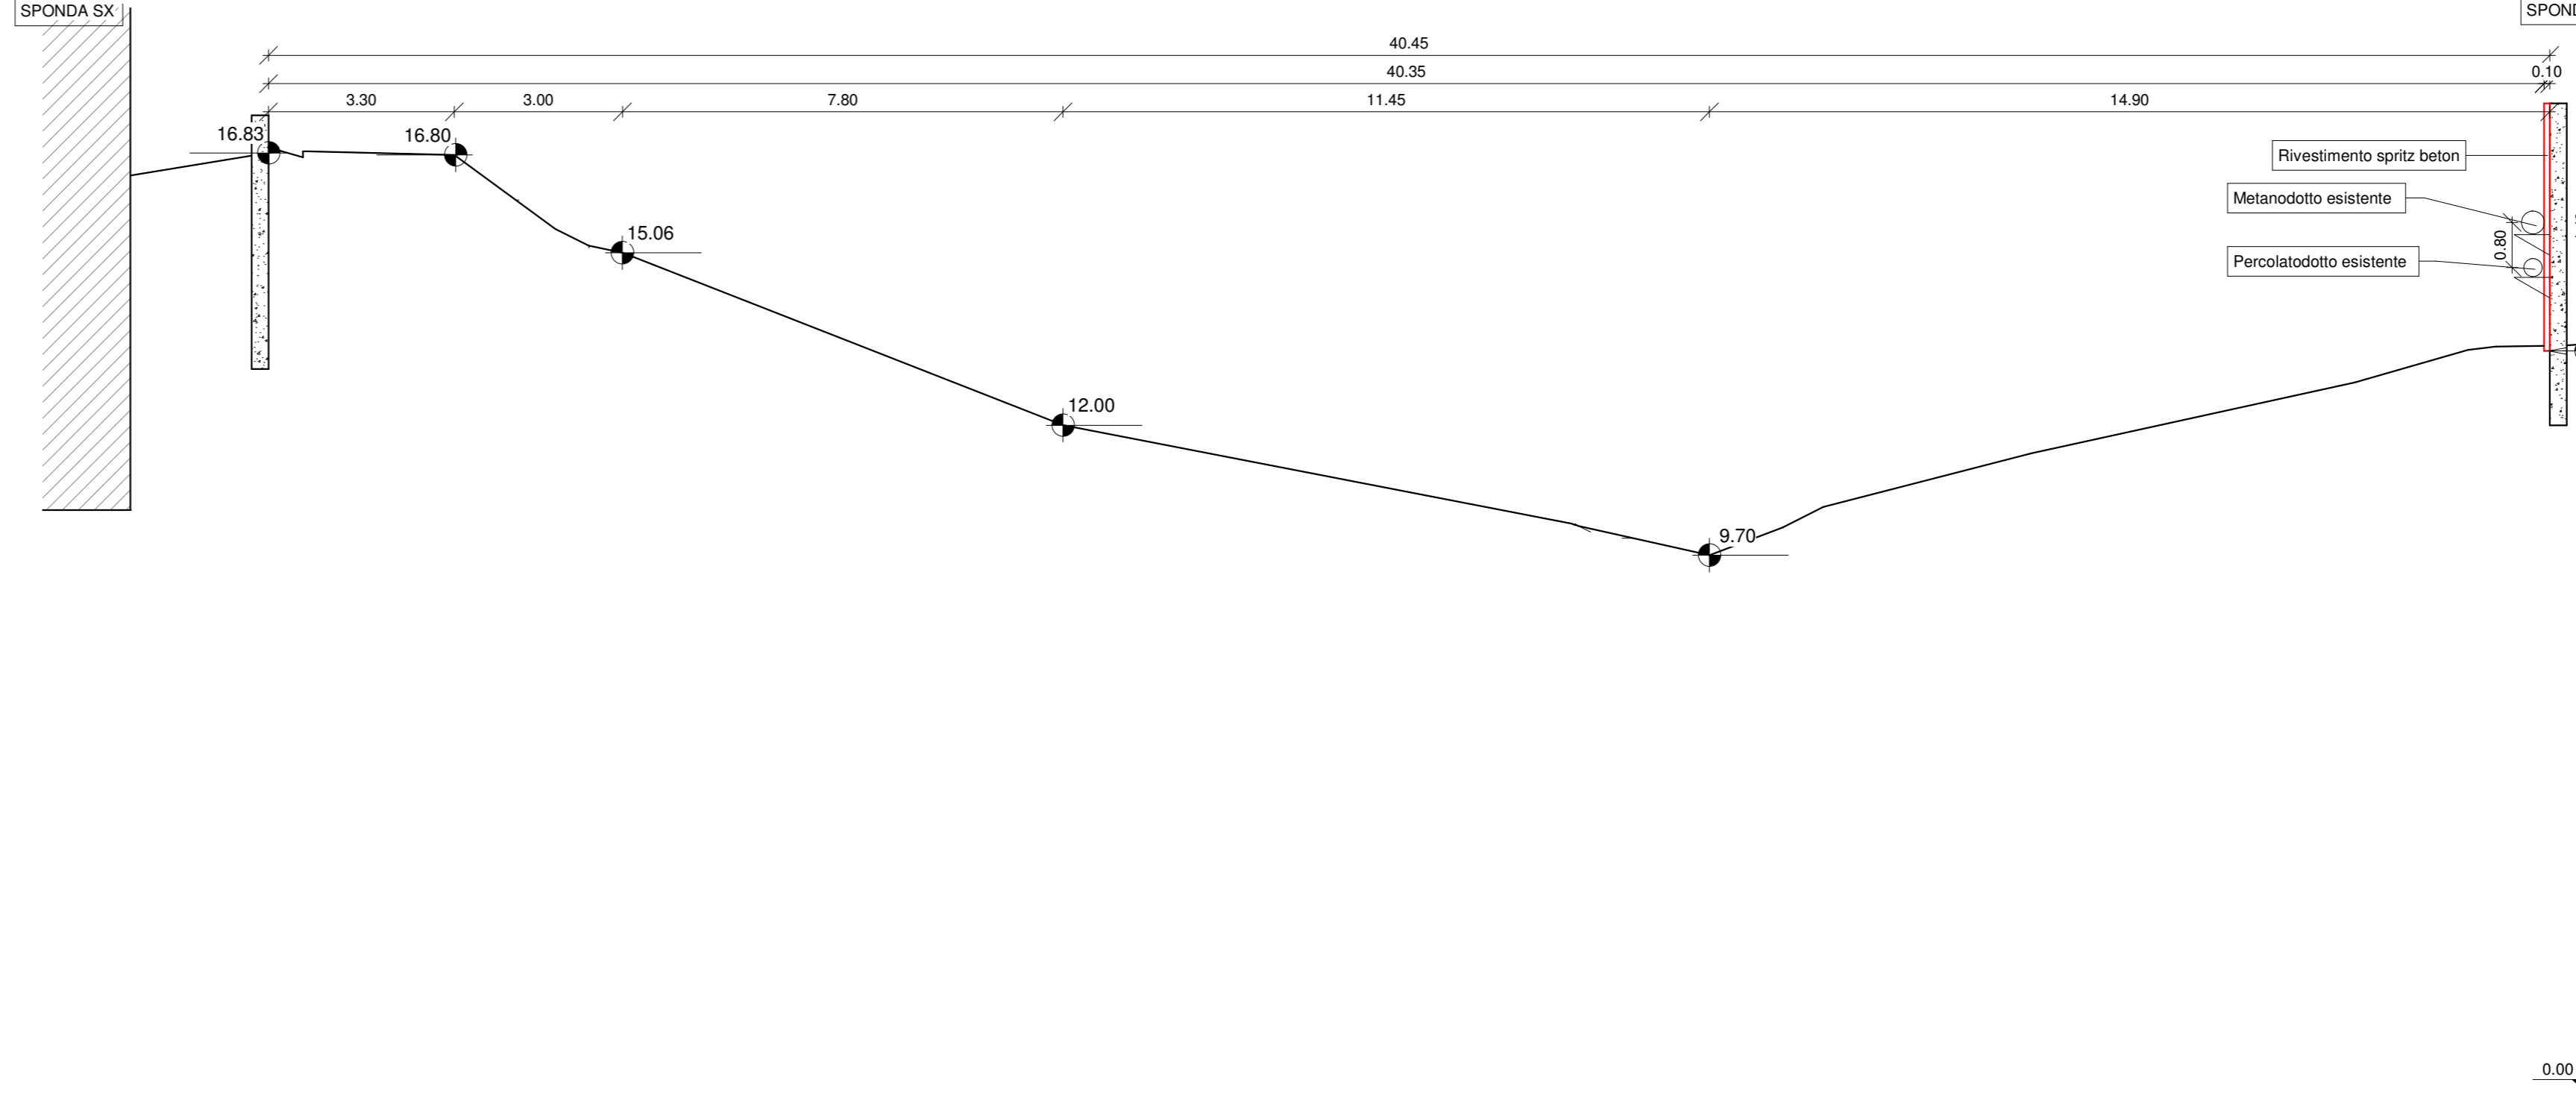

ITEC
engineering

Committente:
Comune di Genova

Livello di progetto:
ESECUTIVO

Tavola n°:
STR-C05

Scala:
1 : 100

Codice progetto:
P075-18-E-DI-STR-C05

Nome File:
P075-18-E-DI-STR-C05

Comune di Genova

Titolo:
OPERE DI ADEGUAMENTO IDRAULICO DEL TORRENTE
CHIARAVAGNA-ULTIMO LOTTO

Oggetto:
Caniere C - Sezioni
da sez. 27 a sez. 33 - Progetto

Firme:

Rev. Modifiche / Revisioni Redatto Data Contr./Appr. Data

A	PRIMA EMISSIONE	AGI	31/05/2019	Supervisore	31/05/2019
-	-	-	-	-	-
-	-	-	-	-	-
-	-	-	-	-	-

ITEC engineering S.r.l.
Via Salaria Nuova, 89
00198 Roma, Italia
Tel. +39 06 5959595
Info@tec-engineering.it

14139 GENOVA
Via Antonio Canova, 7/9-10
Tel. +39 010 5959595
www.itec-engineering.it

ASSOCIATO
ice

Opave

È vietata o norma di legge la riproduzione, anche parziale, non autorizzata di questo documento.