




**Cantiere C - Dettaglio pianta soglia tipo 1**  
Scala 1 : 50

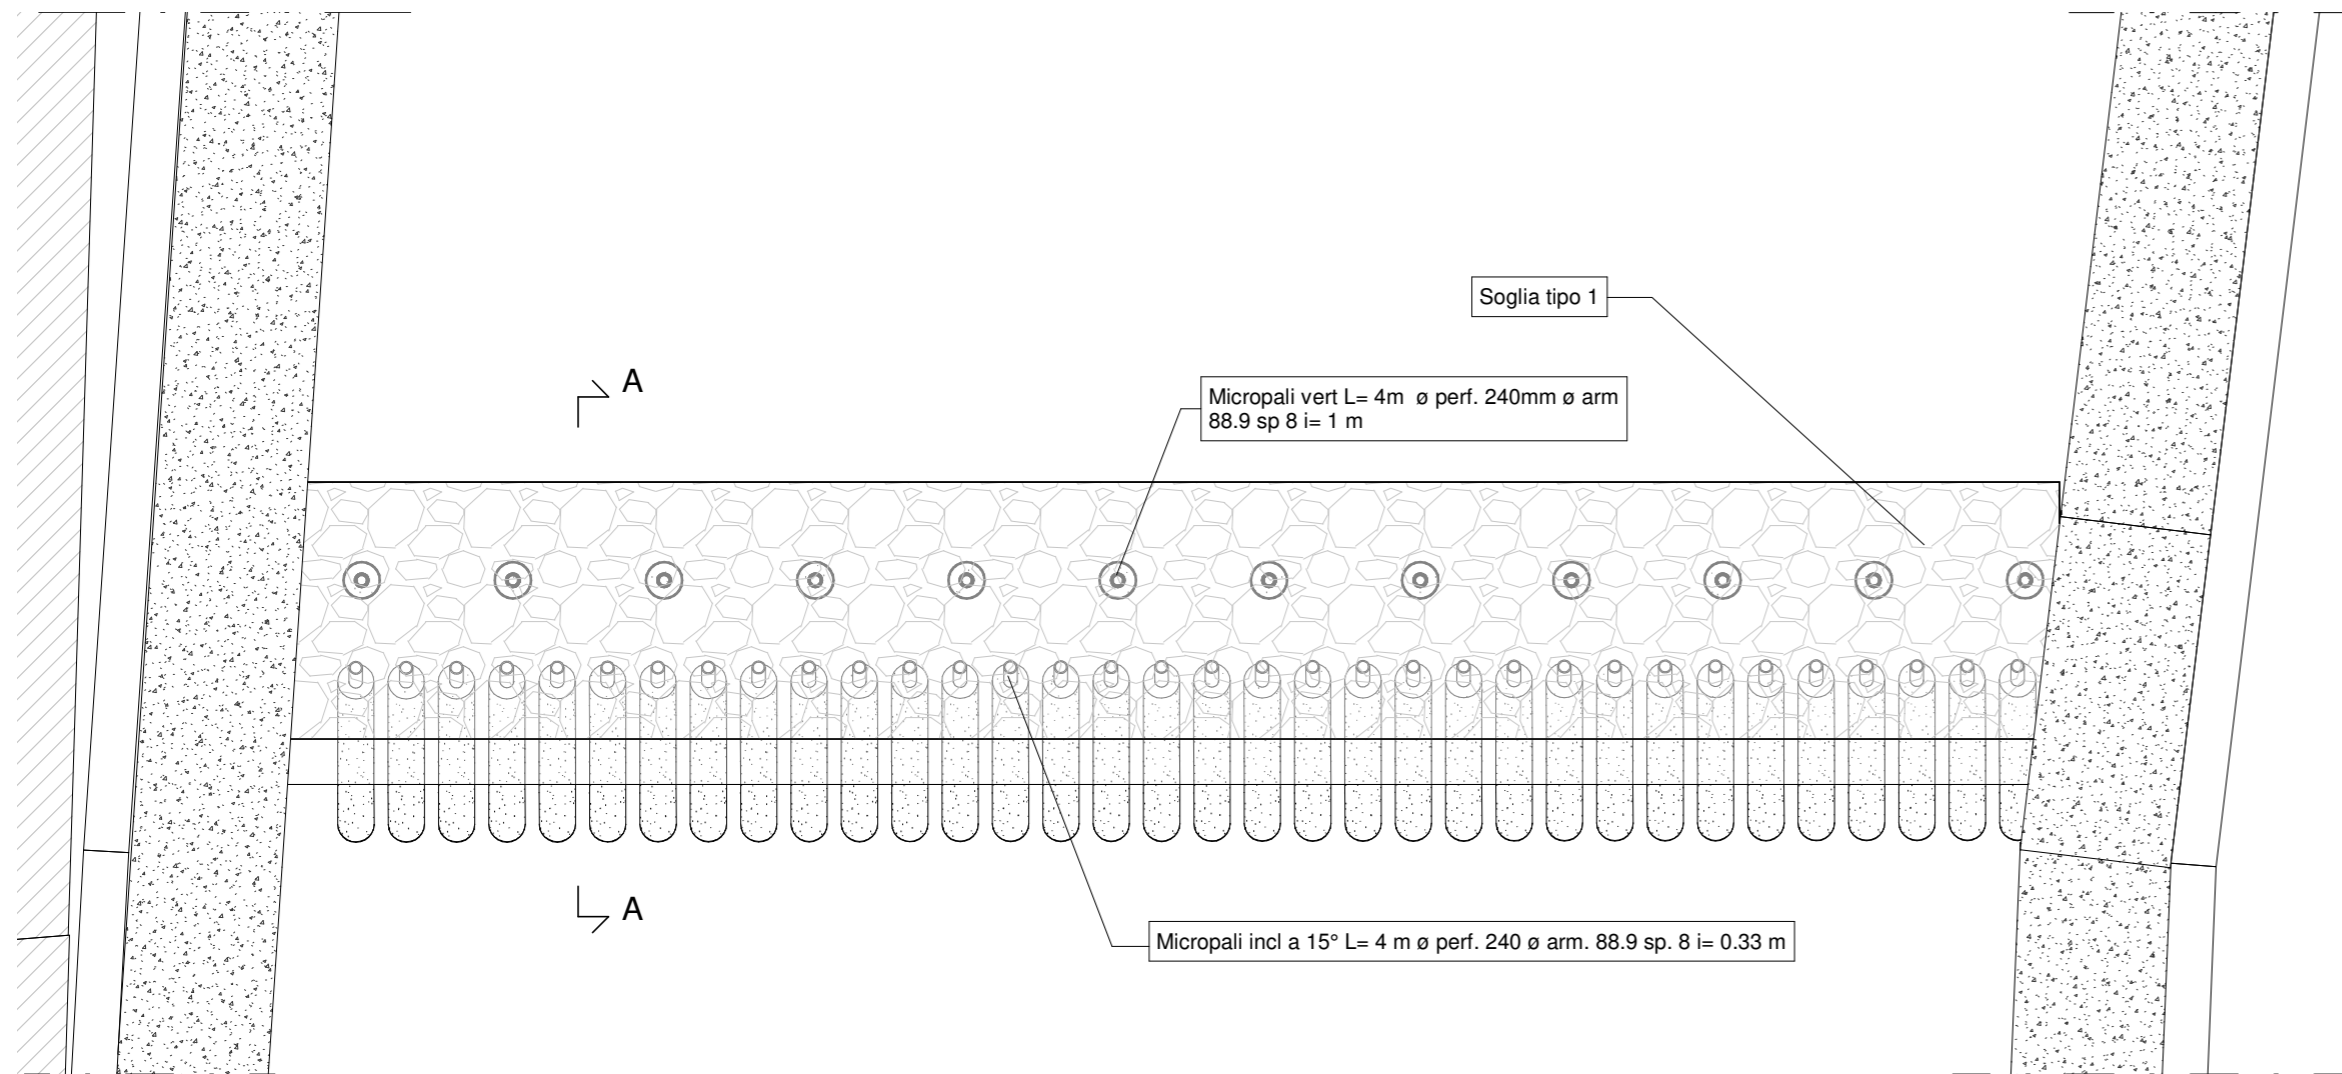

**Cantiere C - Sez. A-A - soglia tipo 1**  
Scala 1 : 50

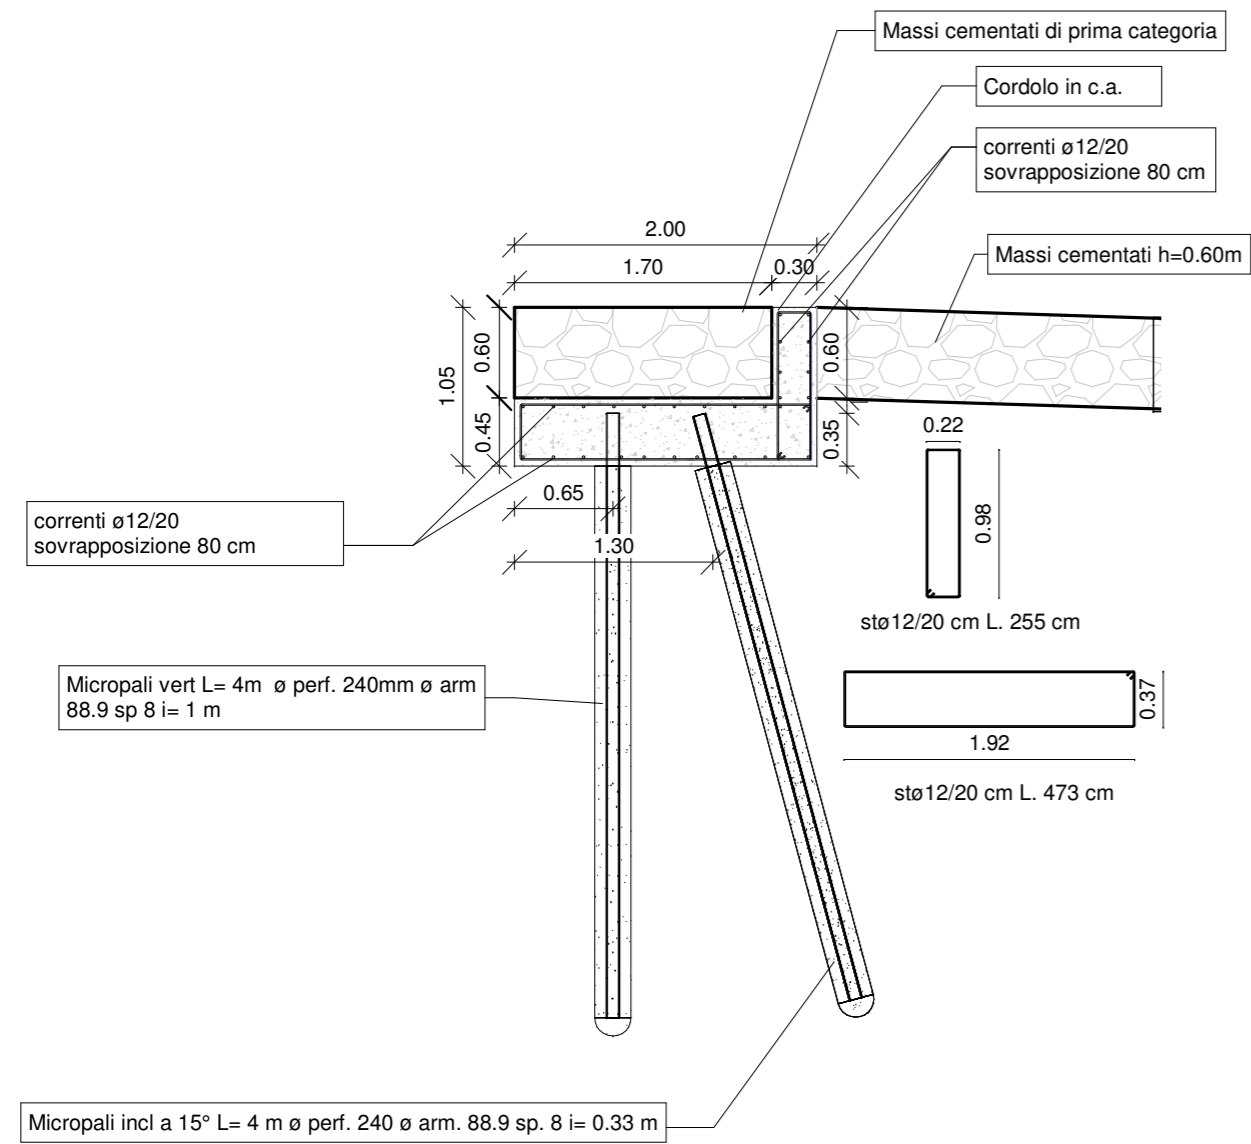

**Cantiere C - Dettaglio Spritz beton su muro esistente**  
Scala 1 : 20

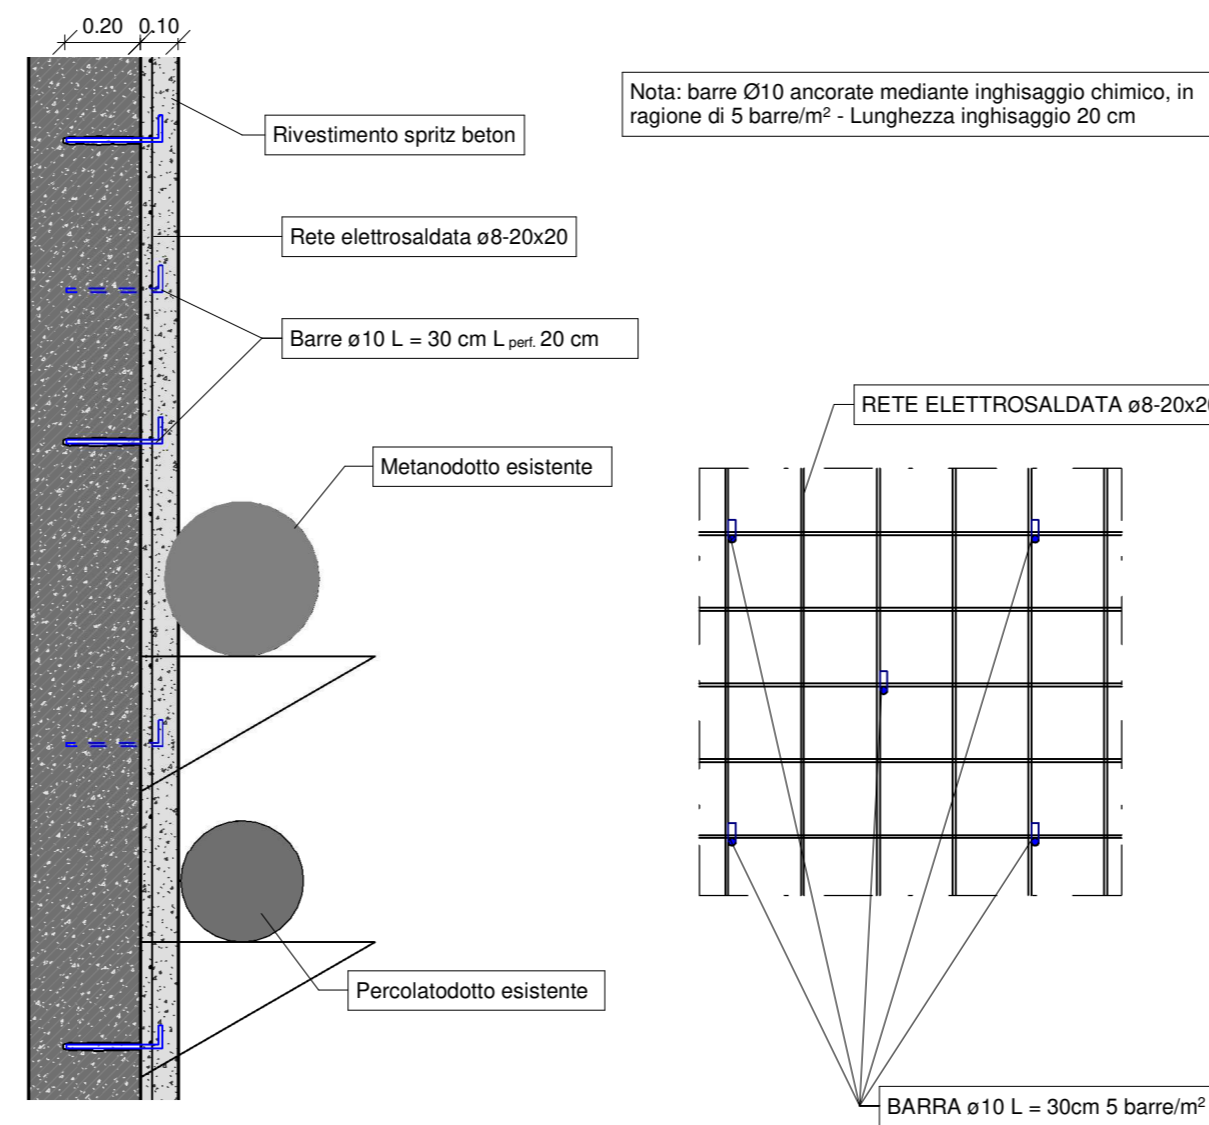

NOTA: per Tabella Materiali vedi tavola STR - 001

**ITEC**  
engineering



Comune di Genova

Committente:  
Comune di Genova

**Titolo:**

OPERE DI ADEGUAMENTO IDRAULICO DEL TORRENTE CHIARAVAGNA-ULTIMO LOTTO

Livello di progetto:  
ESECUTIVO

Tavola n°:  
**STR-C06**

**Oggetto:**

Cantiere C - Particolare Soglie e Spritz beton

Scala:  
Come indicato

Codice progetto:  
P075-18

**Firme:**

Nome File:  
P075-18-E-DI-STR-C06

Rev.	Modifiche / Revisioni	Redatto	Data	Contr./Appr.	Data
A	PRIMA EMISSIONE	AGI	31/05/2019	Supervisore	31/05/2019
-	-	-	-	-	-
-	-	-	-	-	-
-	-	-	-	-	-

ITEC engineering S.r.l.  
19038 SARZANA (SP)  
Via Variante Aurelia, 9B  
TEL. +39 0187 610532  
info@itec-engineering.it

16129 GENOVA  
Via Antonio Cecchi, 7/9-10  
TEL. +39 010 5959690  
www.itec-engineering.it

