




PLANIMETRIA STATO ATTUALE - Cantiere D

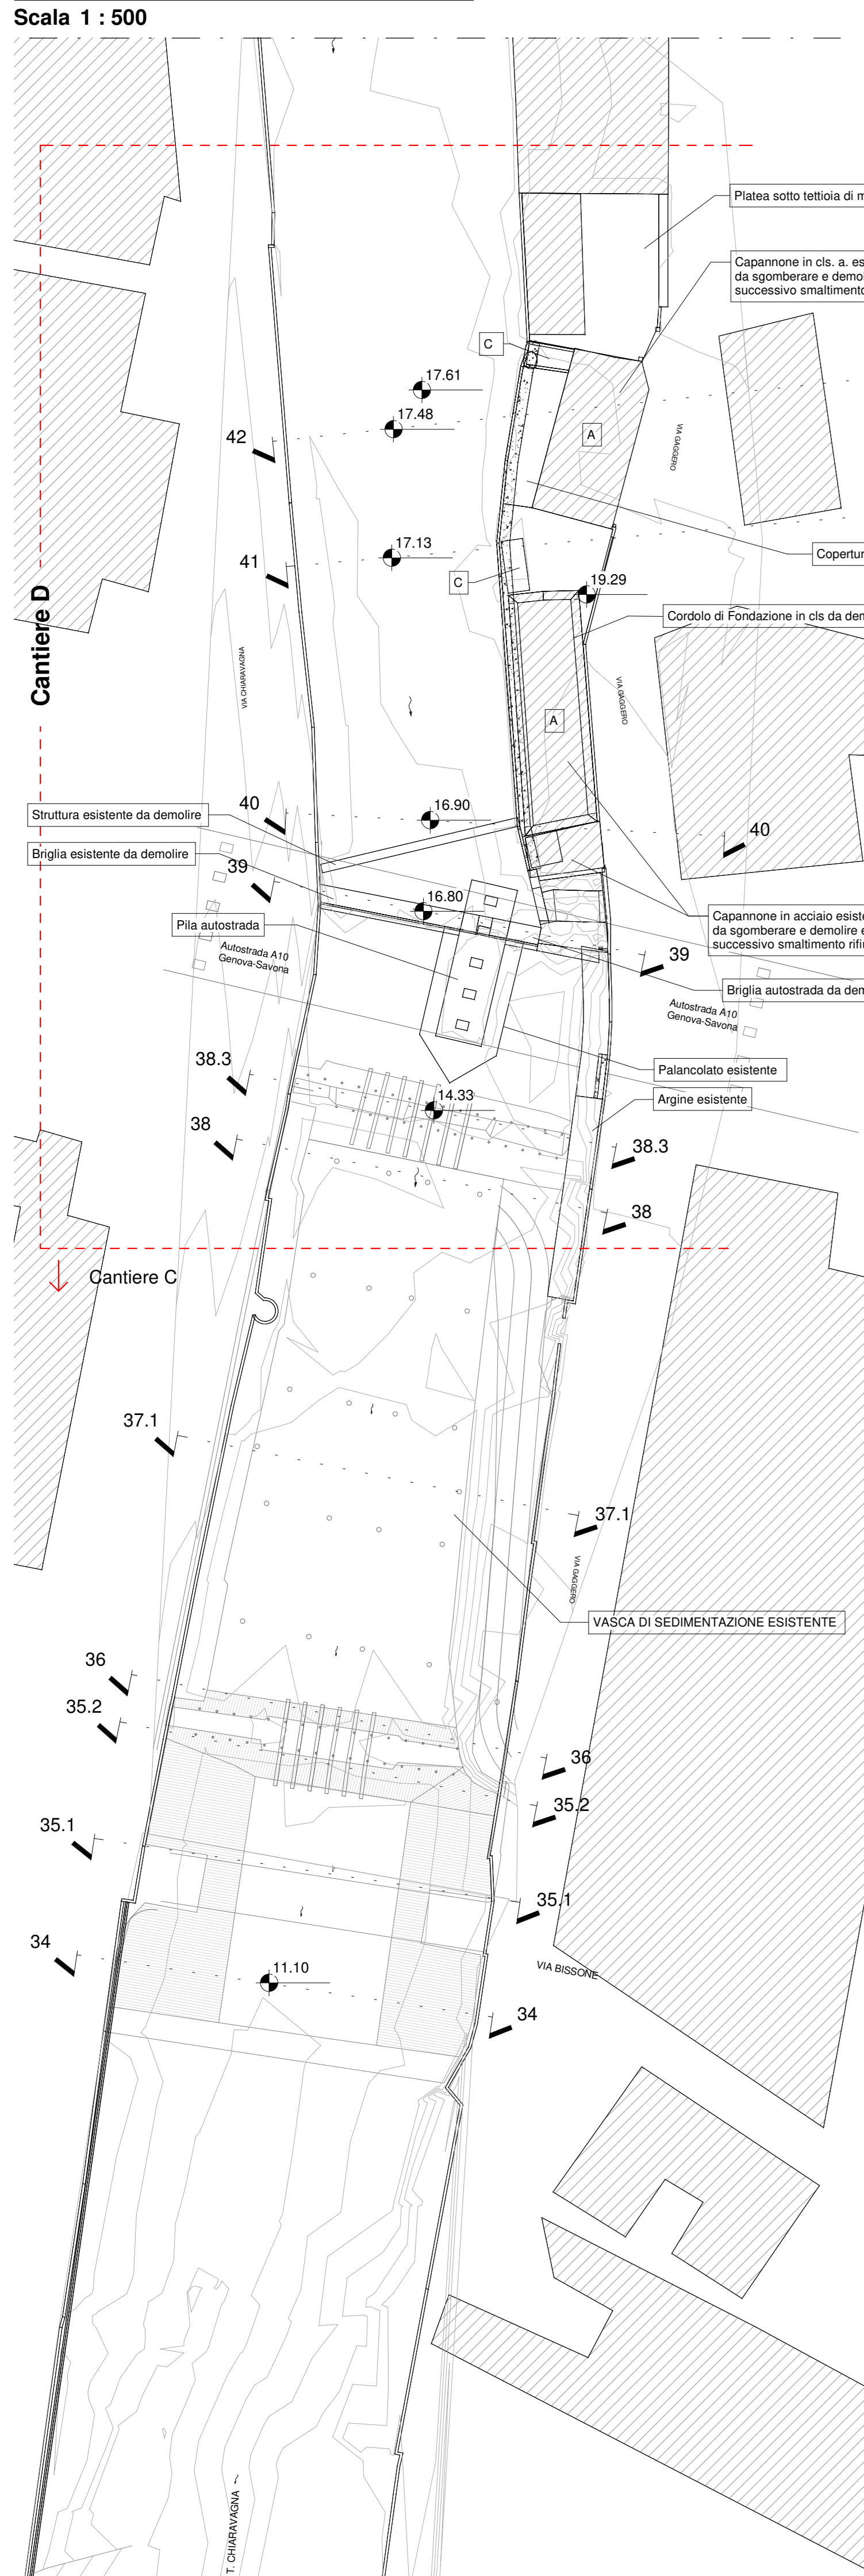


Sezione Stato Attuale 34
Scala 1 : 100

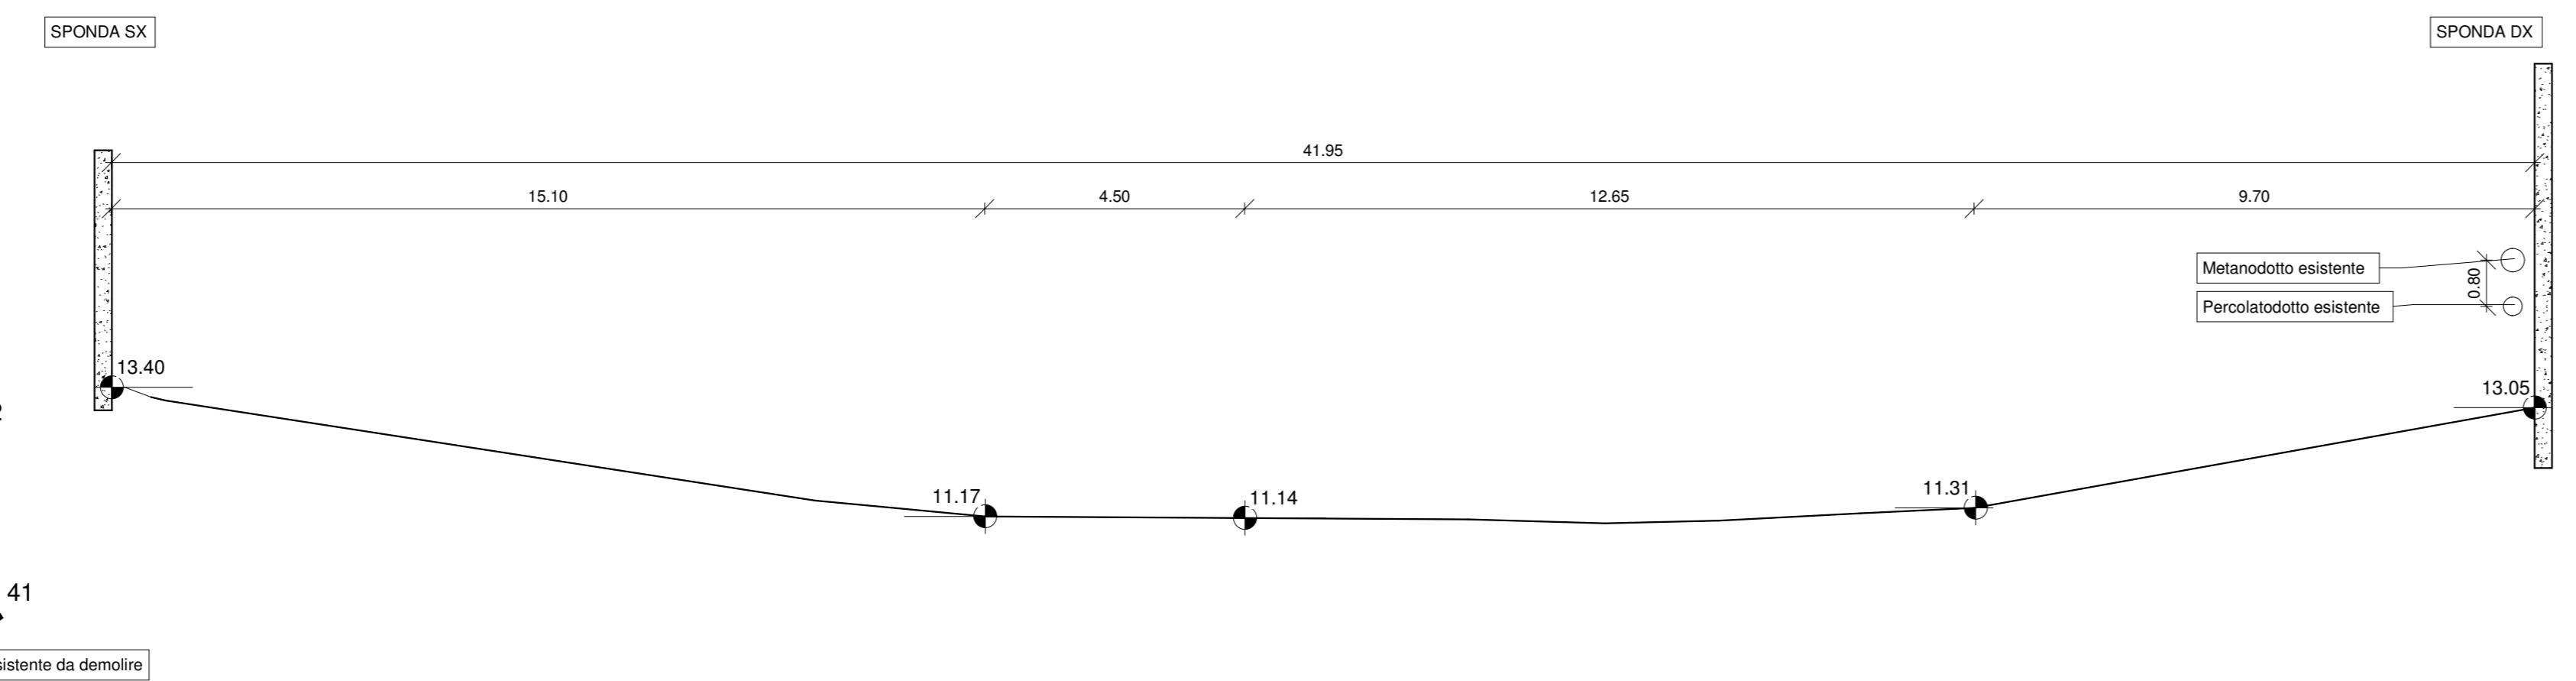


Sezione Stato Attuale 35.1
Scala 1 : 100

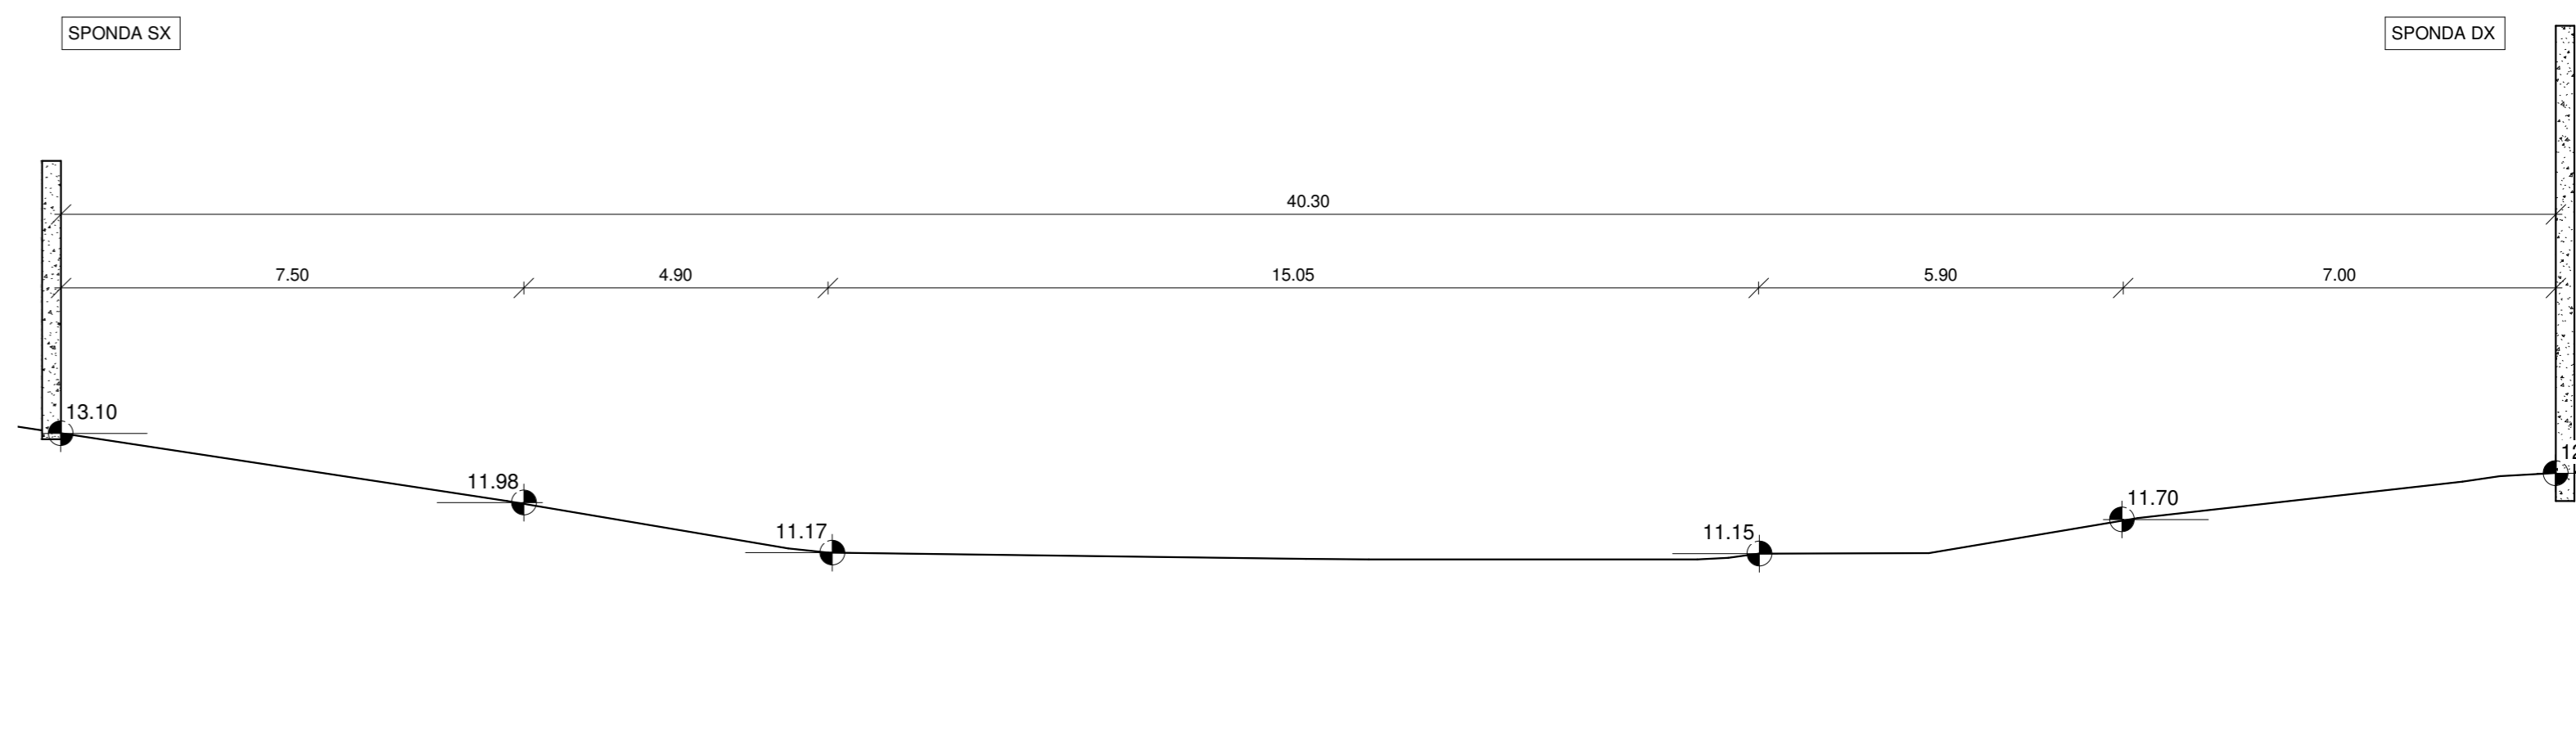


Sezione Stato Attuale 35.2
Scala 1 : 100

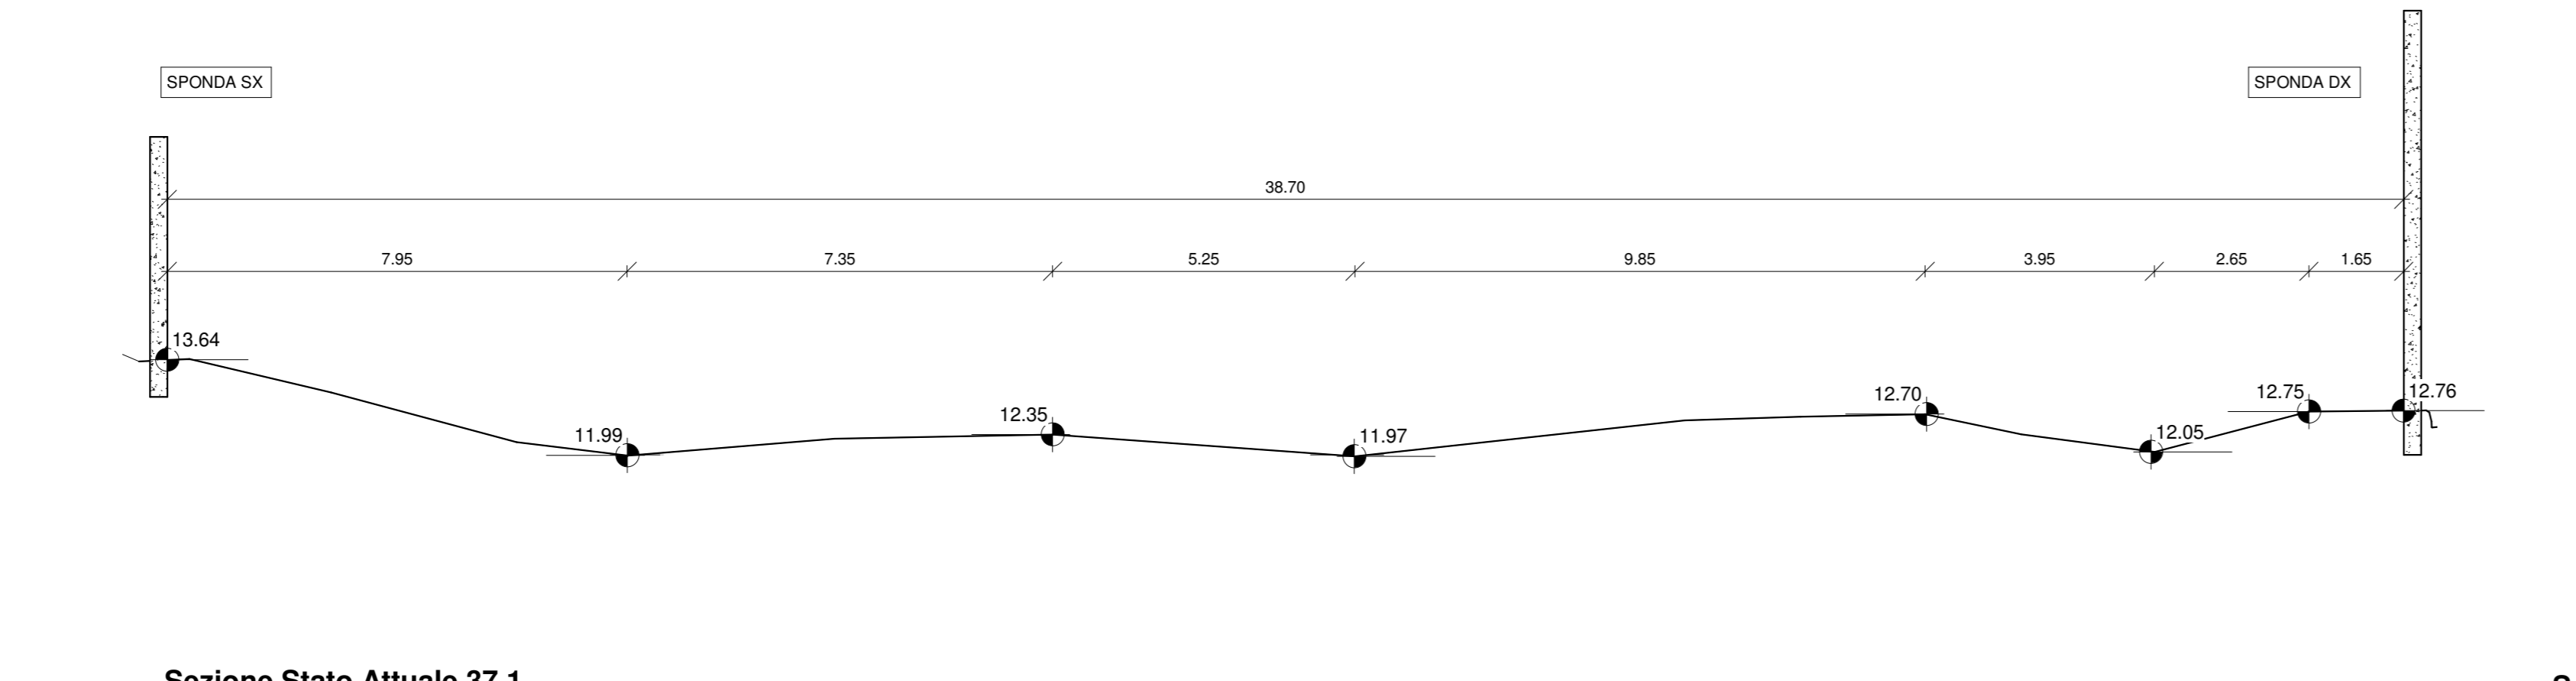


Sezione Stato Attuale 36
Scala 1 : 100

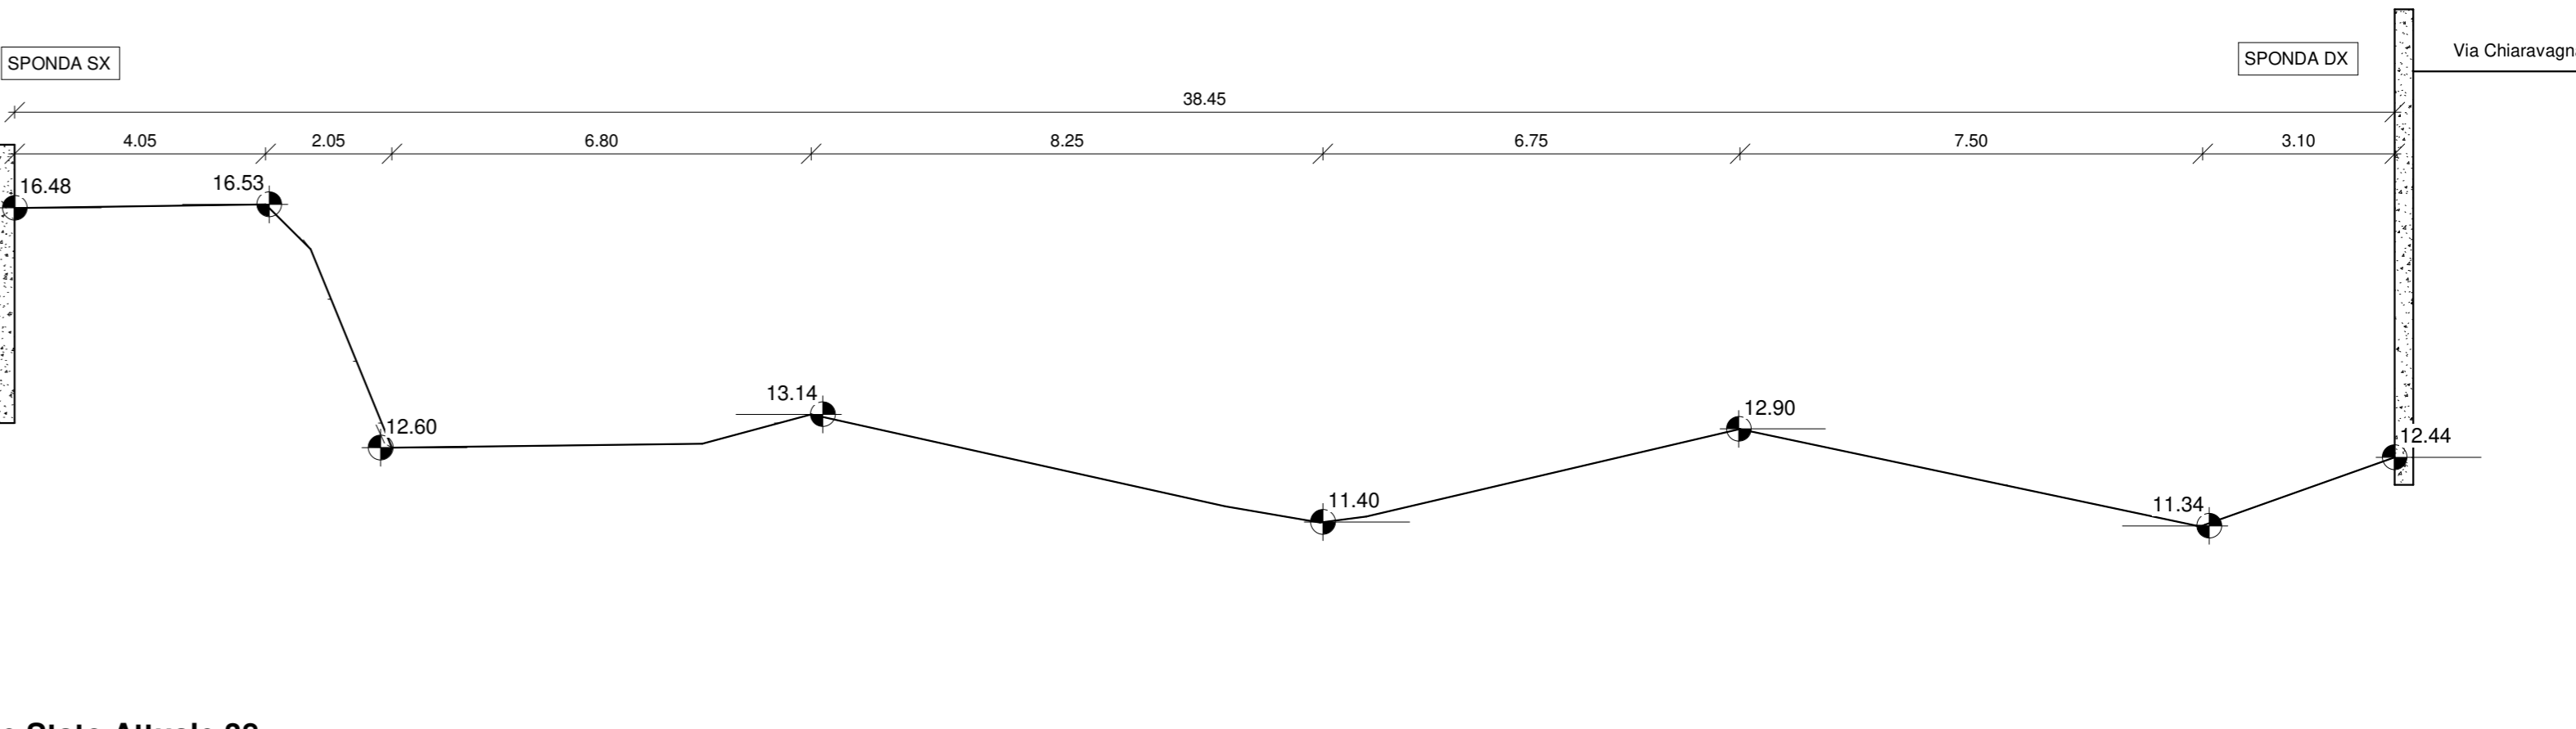


Sezione Stato Attuale 37.1
Scala 1 : 100

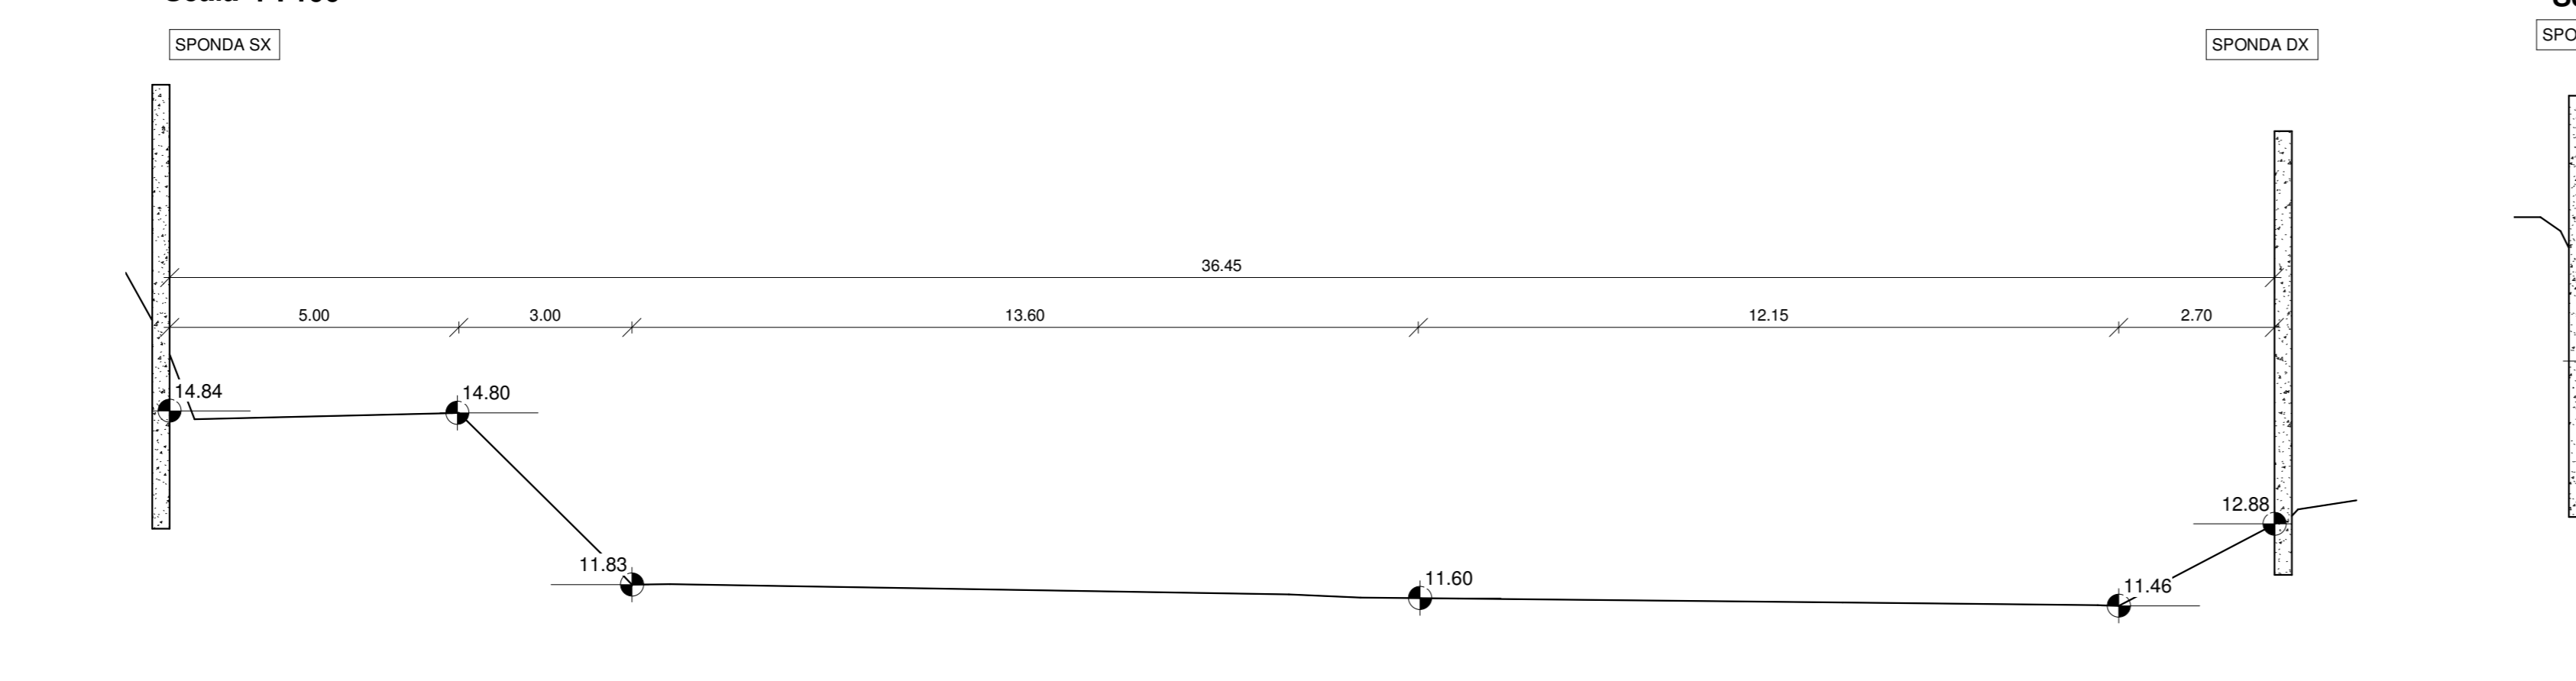


Sezione Stato Attuale 38
Scala 1 : 100

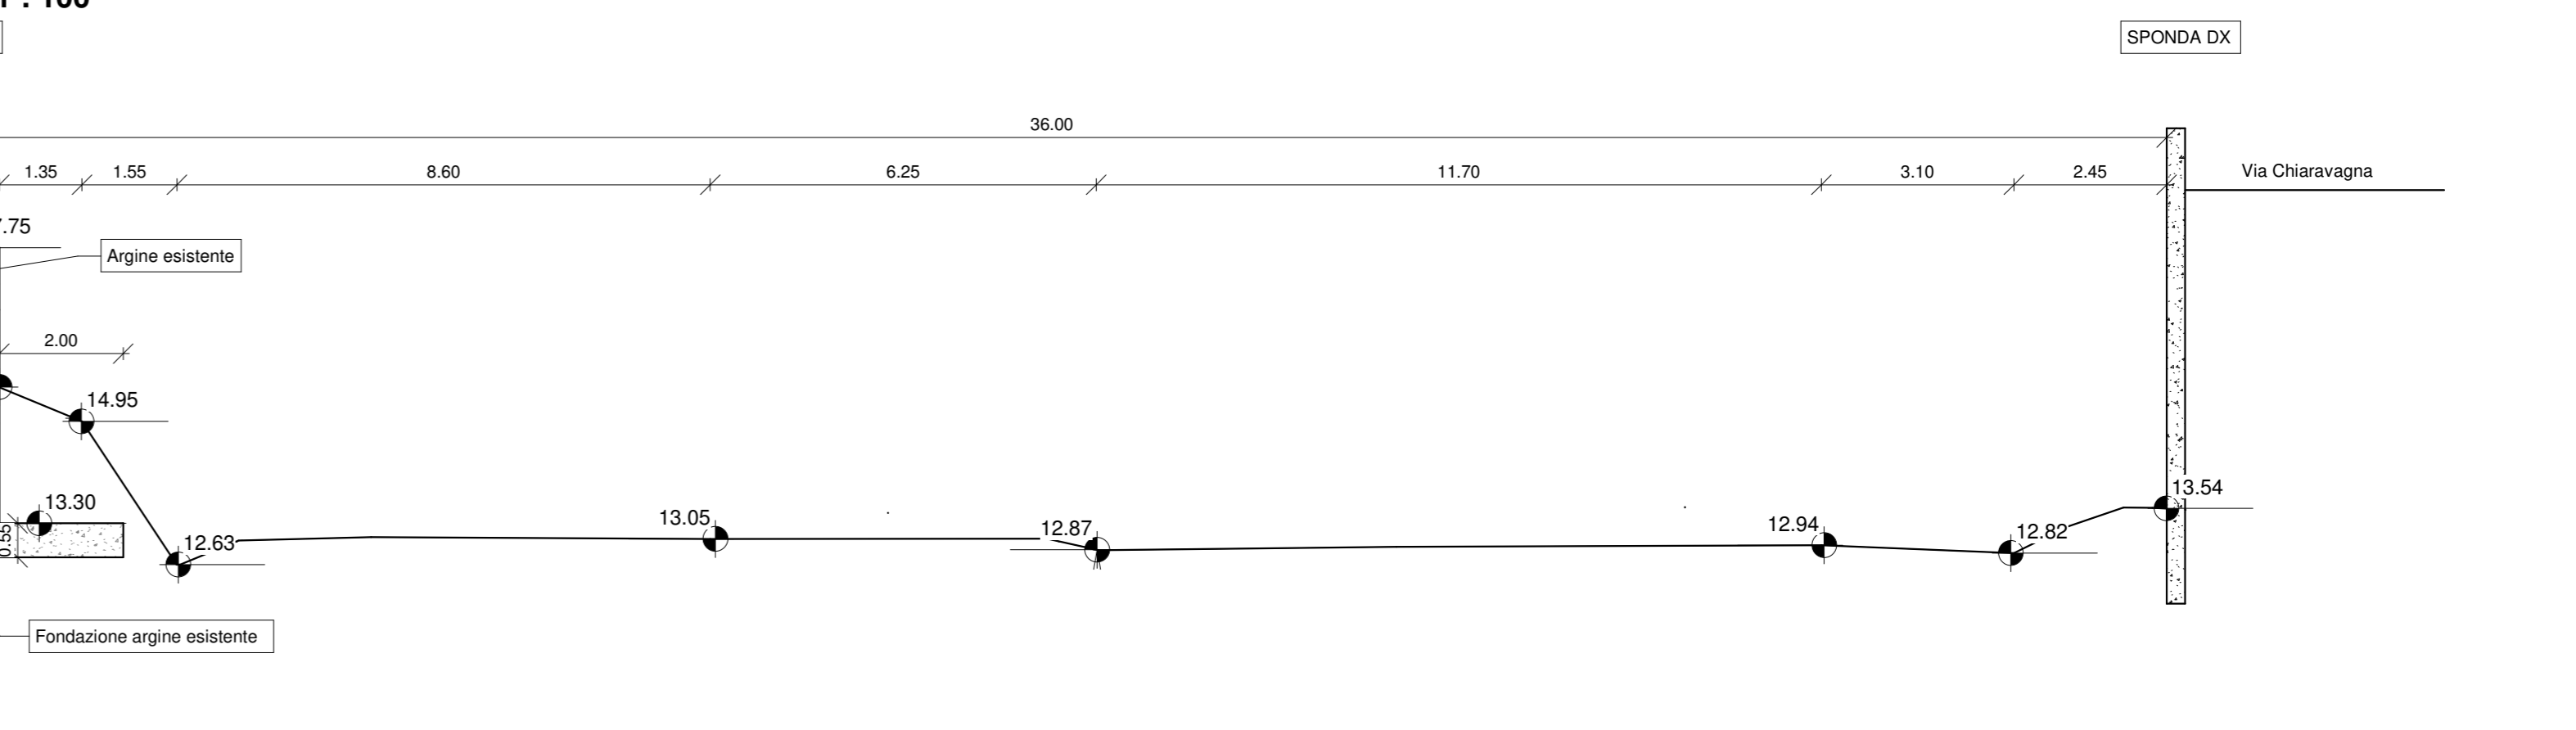


Sezione Stato Attuale 38.3
Scala 1 : 100

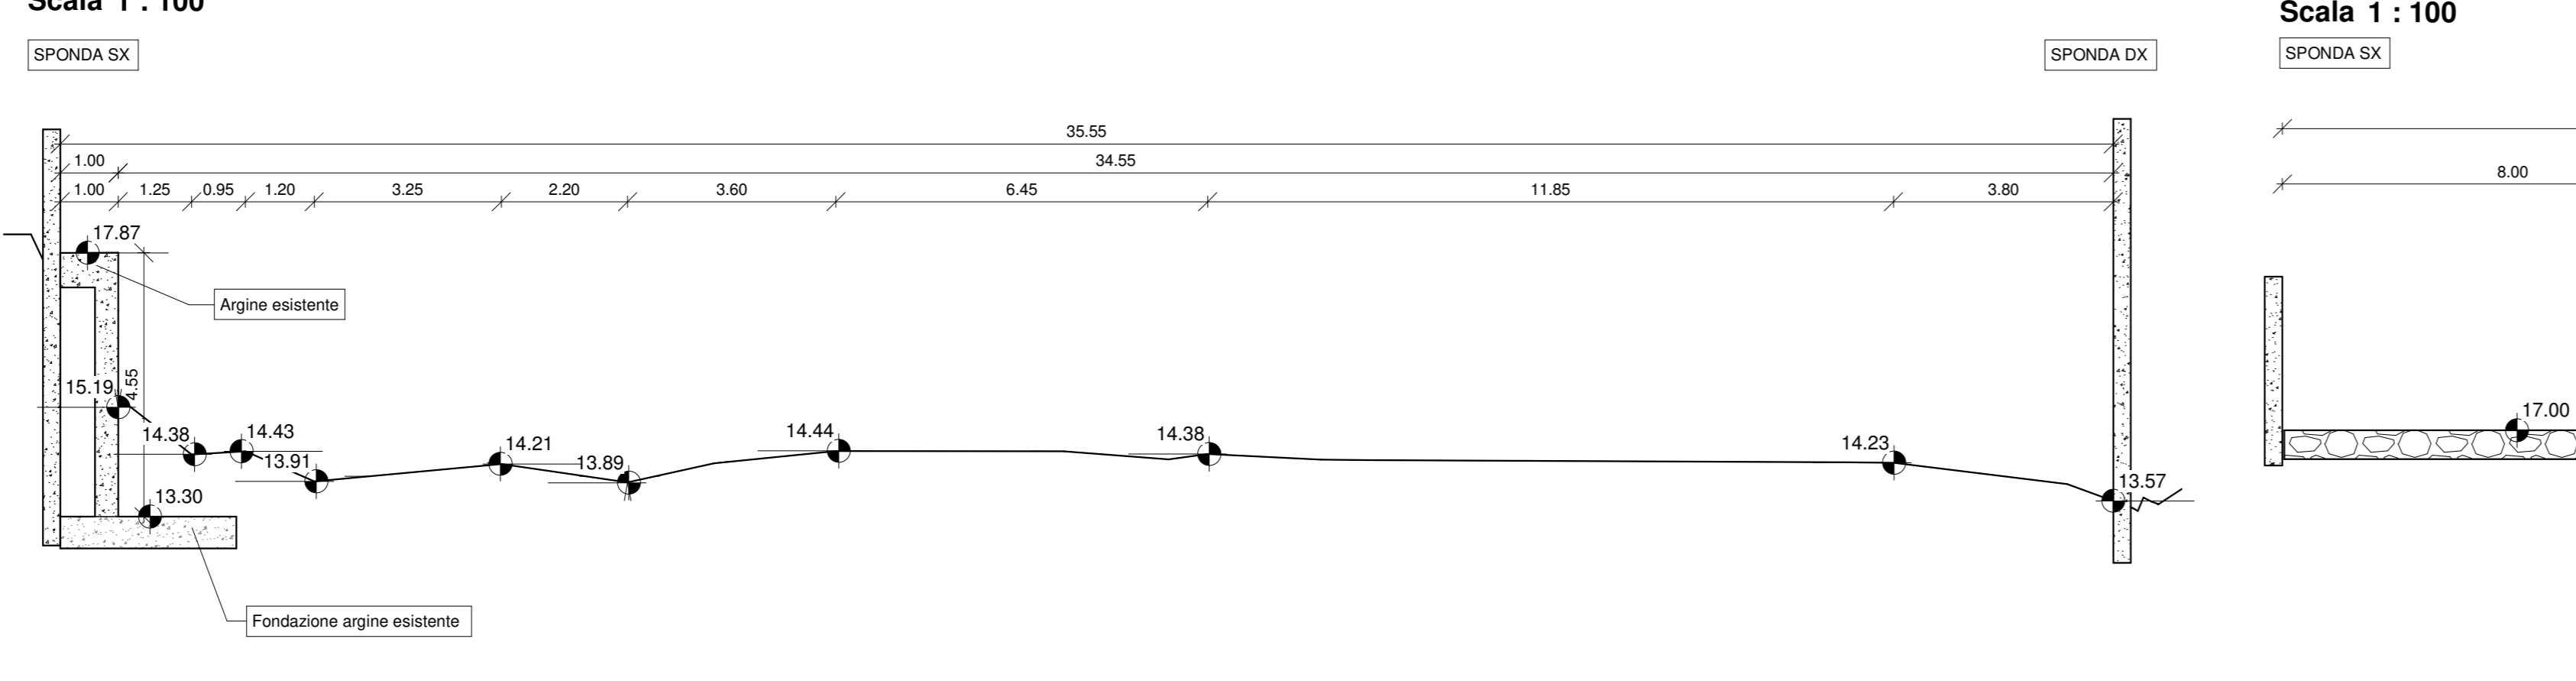


Sezione Stato Attuale 39
Scala 1 : 100

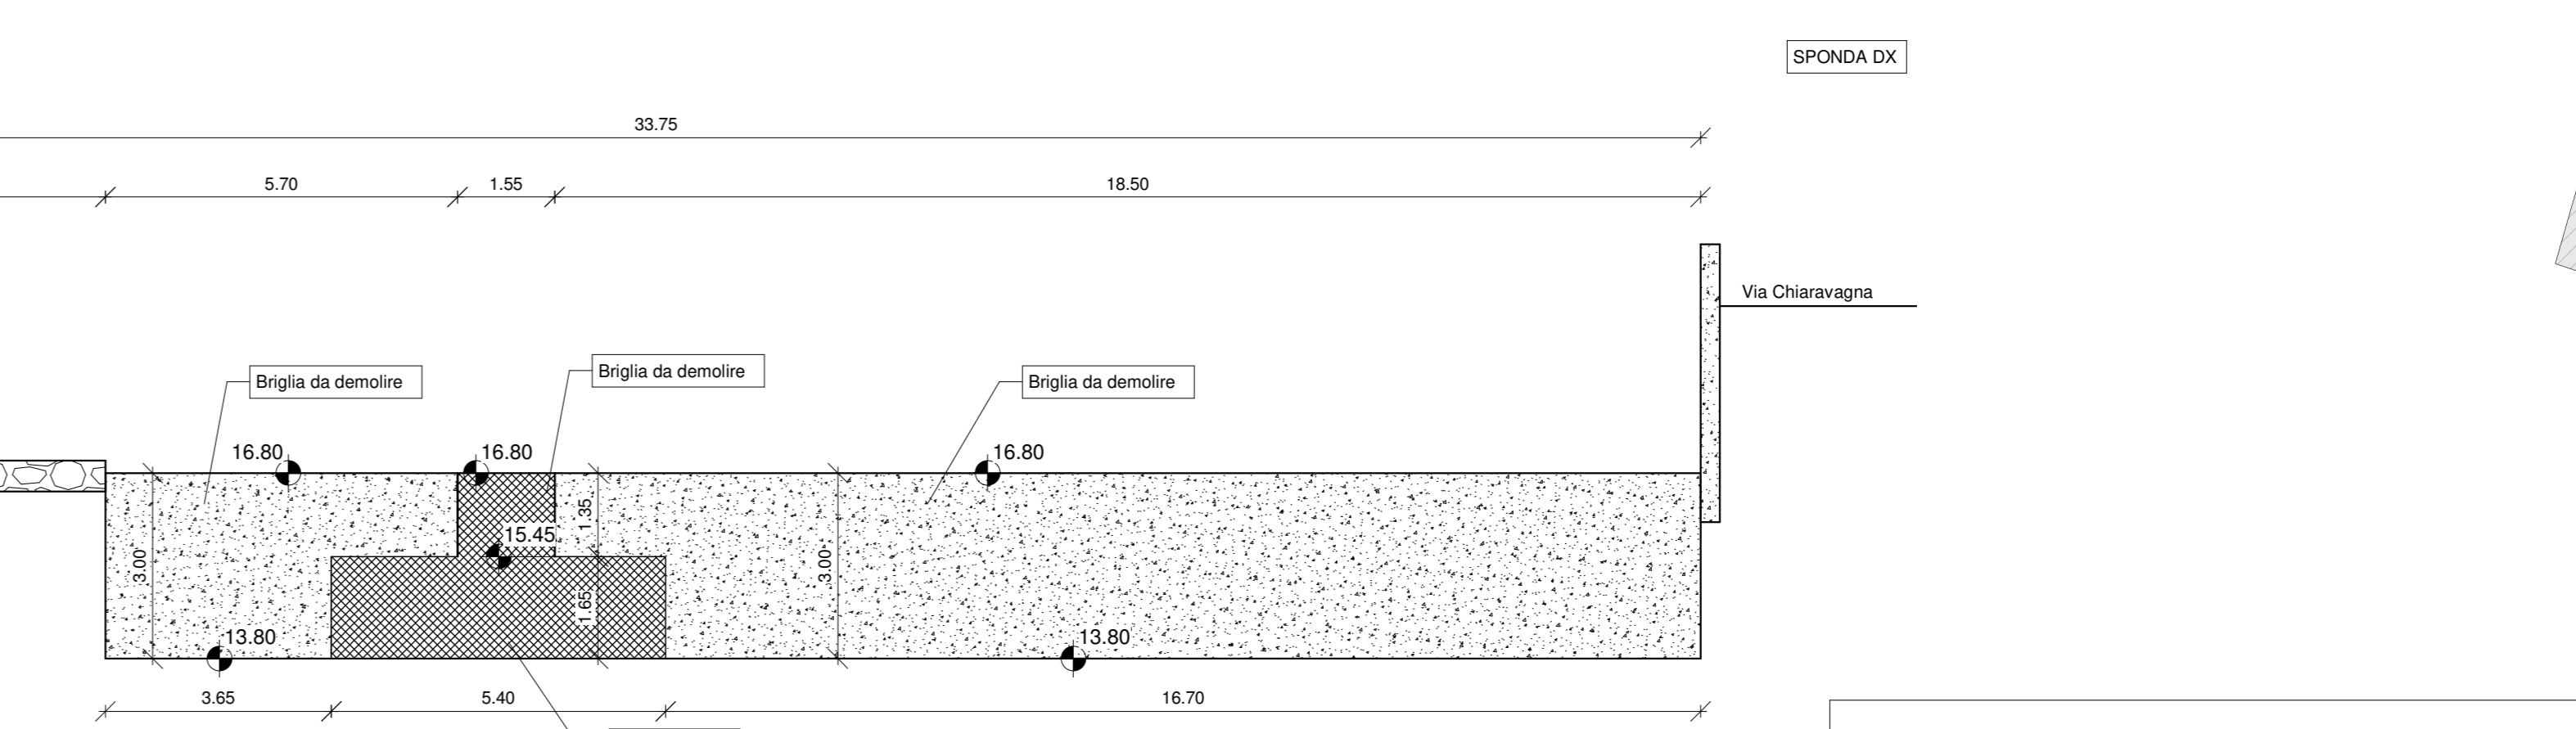



Sezione Stato Attuale 40
Scala 1 : 100

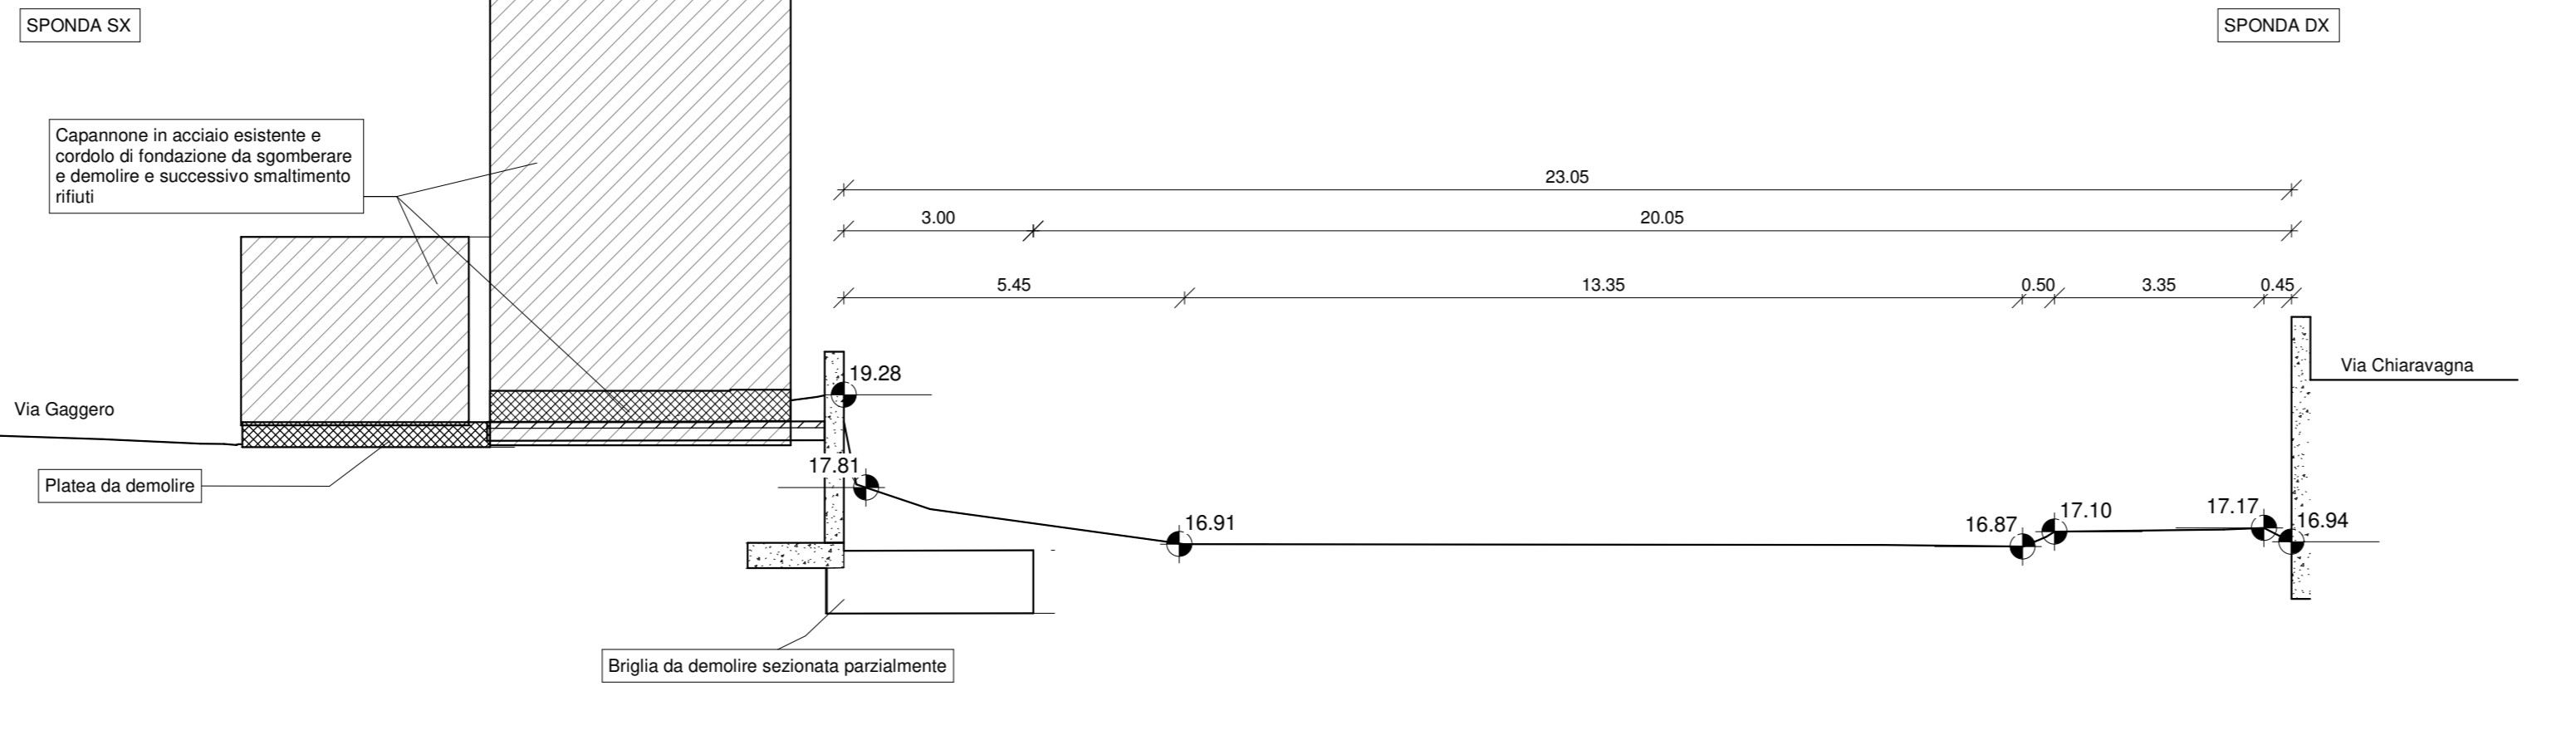

Sezione Stato Attuale 42
Scala 1 : 100

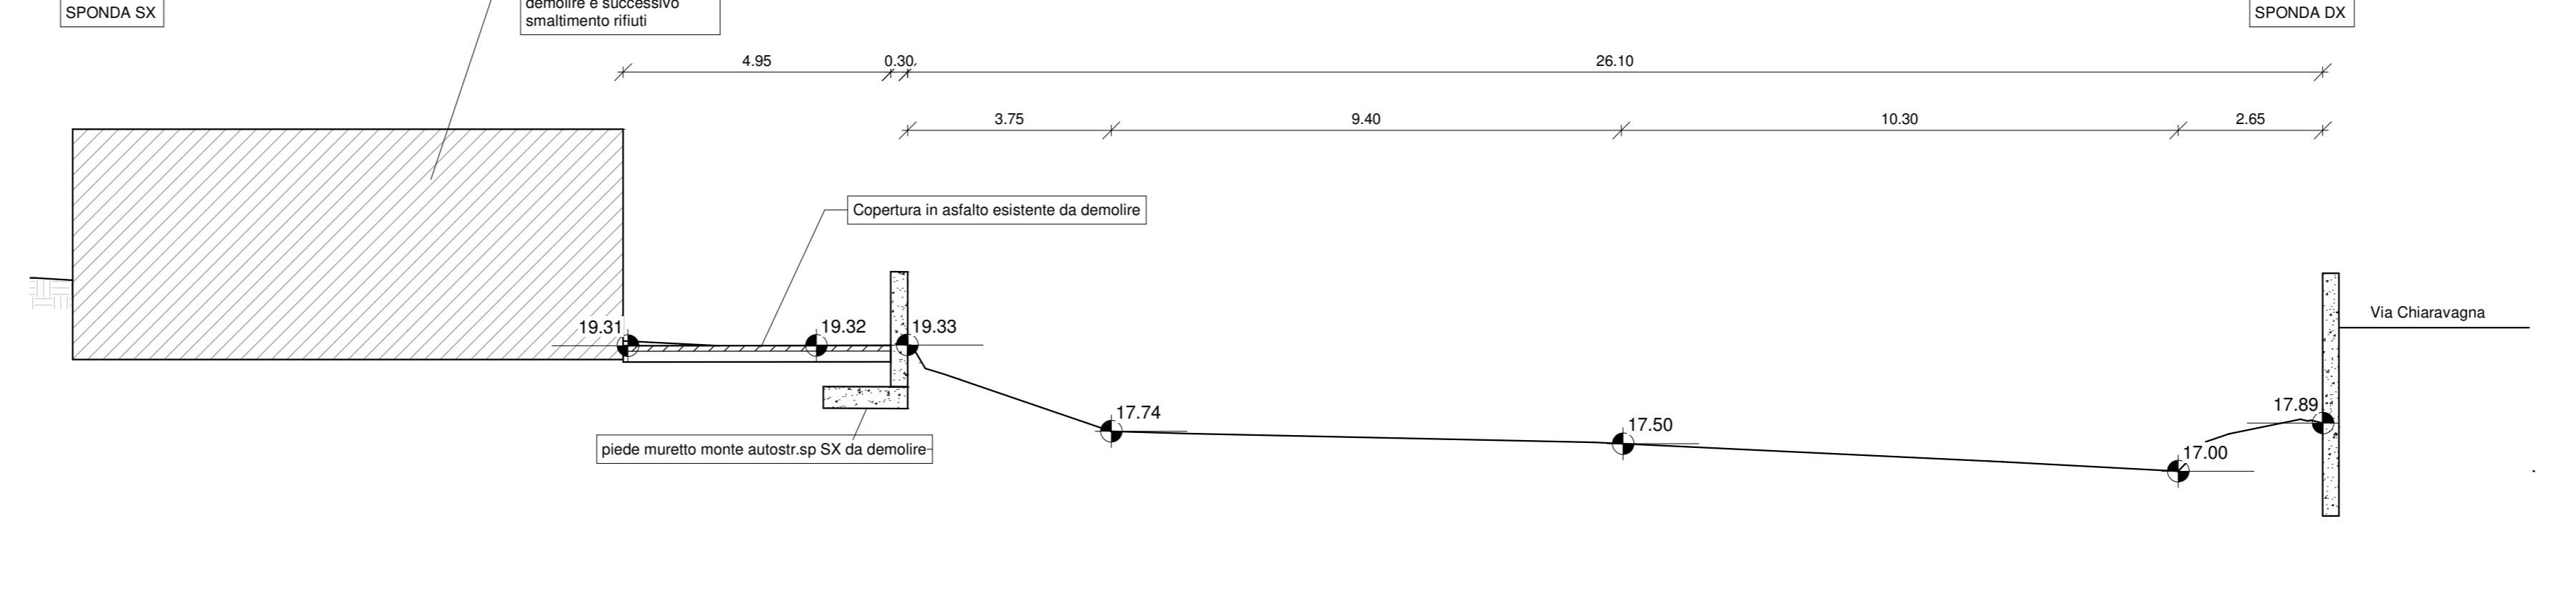

Sezione Stato attuale 41
Scala 1 : 100

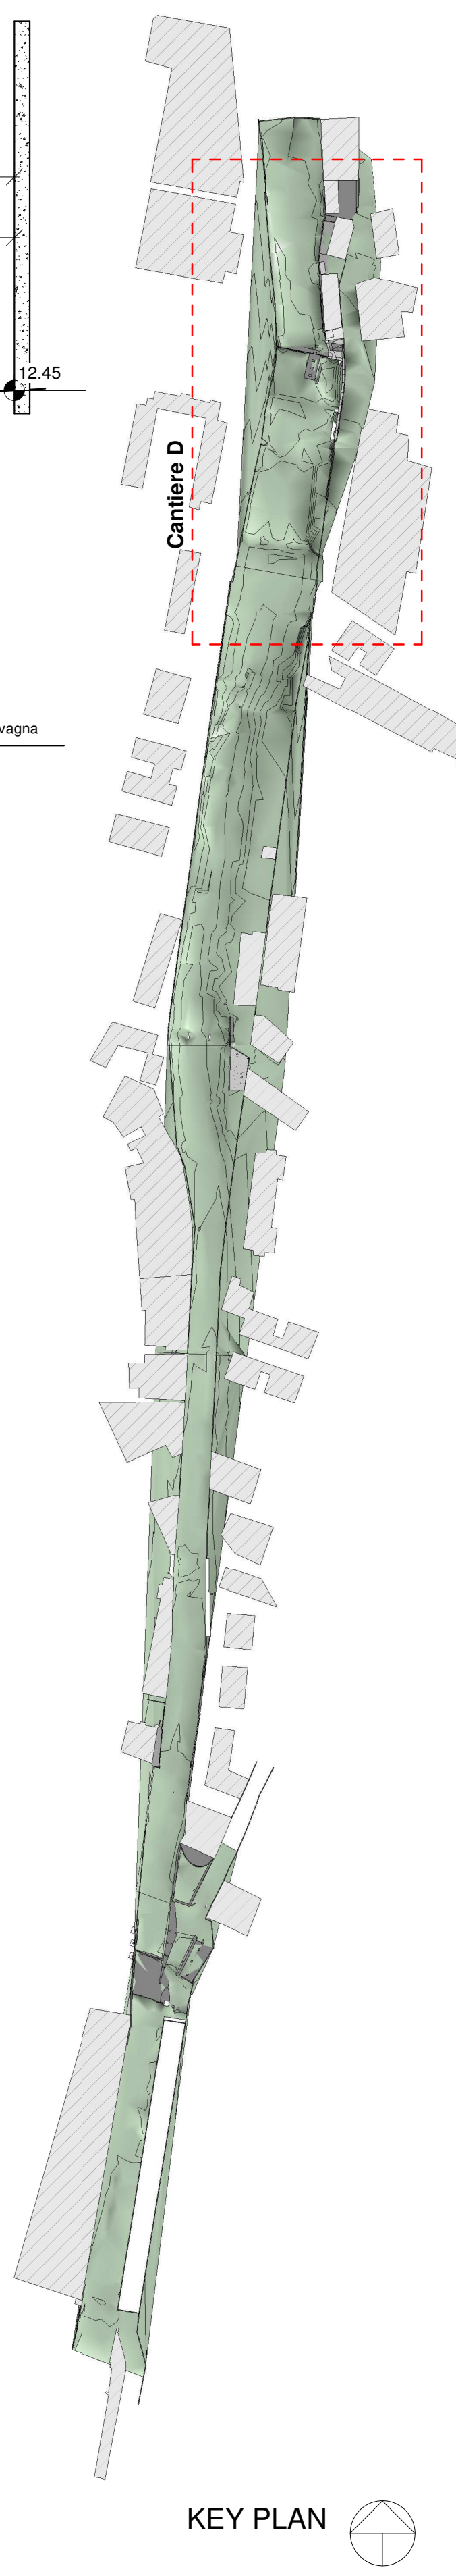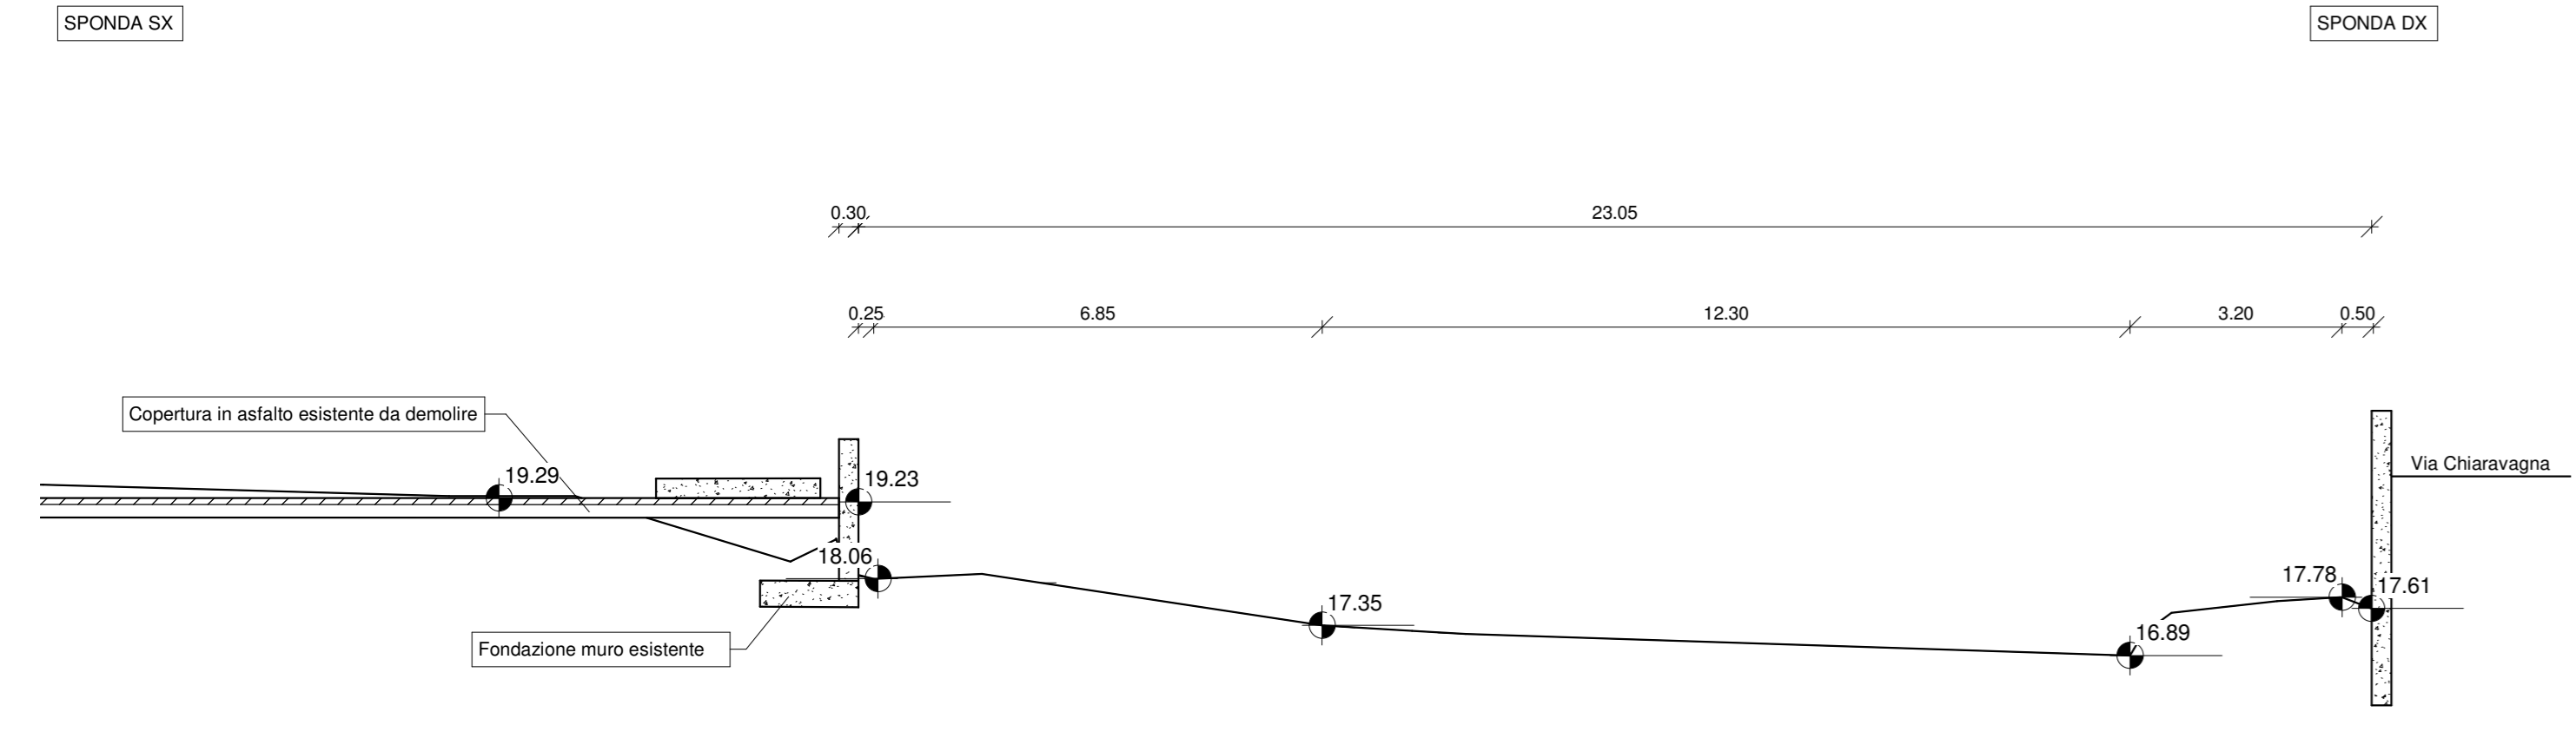

KEY PLAN

Nota: le quote riferite alle strutture esistenti dovranno essere verificate in fase di esecuzione dei lavori

ITEC
engineering

Comittente:
Comune di Genova

Livello di progetto:
ESECUTIVO

Tavola n°:
STR-D01

Scala:
Come indicato

Codice progetto:
P075-18-E-DI-STR-D01

Nome File:
P075-18-E-DI-STR-D01

Comune di Genova

Titolo:
OPERE DI ADEGUAMENTO IDRAULICO DEL TORRENTE CHIARAVAGNA-ULTIMO LOTTO

Oggetto:
Cantiere D - Planimetria e Sezioni - Stato Attuale

Firme:

| Rev. | Modifiche / Revisioni | Redatto | Data | Contr./Appr. | Data |
|------|-----------------------|---------|------------|--------------|------------|
| A | PRIMA EMISSIONE | AGI | 31/05/2019 | Supervisore | 31/05/2019 |
| - | - | - | - | - | - |
| - | - | - | - | - | - |
| - | - | - | - | - | - |

ITEC engineering S.r.l. - VIA S. SAIZANI (SP) - 16139 GENOVA - Via Antonio Galvani, 7/9-10 - TEL. +39 010 510023 - info@tec-engineering.it

ASSOCIATO

E' vietata o norma di legge la riproduzione, anche parziale, non autorizzata di questo documento.